

B.5 UG

**VORABZUG** **VARIANTE B.5**

<b>KLE</b> FREIE ARCHITECTEN GDA STADTPLANER SRL		<b>KLE Architekten</b> Einselen Kern Dipl. Ing. Freie Architekten BDA - Stadtplaner SRL Steingasse 2 73230 Kirchheim unter Teck Fon 07021-9751-0 Fax 07021-9751-50 info@kle-architekten.de www.kle-architekten.de	
Bauherr	Stadt Kirchheim unter Teck Alleenstraße 1-3 73230 Kirchheim unter Teck		
Projekt	Technisches Zentrum Umbau und Sanierung 2 BA Henrietenstraße 86, 73230 Kirchheim unter Teck		
Planinhalt	Energiezentrale Variante B.5 UG		Plan-Nr. B.5 UG
Projekt-Nr. 1825	Bearbeiter kd	Maßstab 1:100	Größe 1189/594 Dateiname 1825 Energiez_Variante 5.dwg Datum 18.03.2021






B.5 EG

**VORABZUG VARIANTE B.5**

<b>KLE</b> <small>FREIE ARCHITECTEN BDA          STAHLPLANER SRL</small>	<b>KLE Architekten Einselen Kern</b> Dipl. Ing. Freie Architekten BDA - Stadtplaner SRL Steingasse 2 73230 Kirchheim unter Teck Fon 07021-9751-0 Fax 07021-9751-50 info@kle-architekten.de www.kle-architekten.de			
	Bauherr Stadt Kirchheim unter Teck Alleenstraße 1-3 73230 Kirchheim unter Teck	Projekt Technisches Zentrum Umbau und Sanierung 2 BA Henriettenstraße 86, 73230 Kirchheim unter Teck	Planinhalt <b>Energiezentrale Variante B.5 EG</b>	Plan-Nr. <b>B.5 EG</b>
Bearbeiter kd	Maßstab 1:100	Größe 1189/594	Dateiname 1825_Energiez_Variante 5.dwg	Datum 18.03.2021

B.5 SC

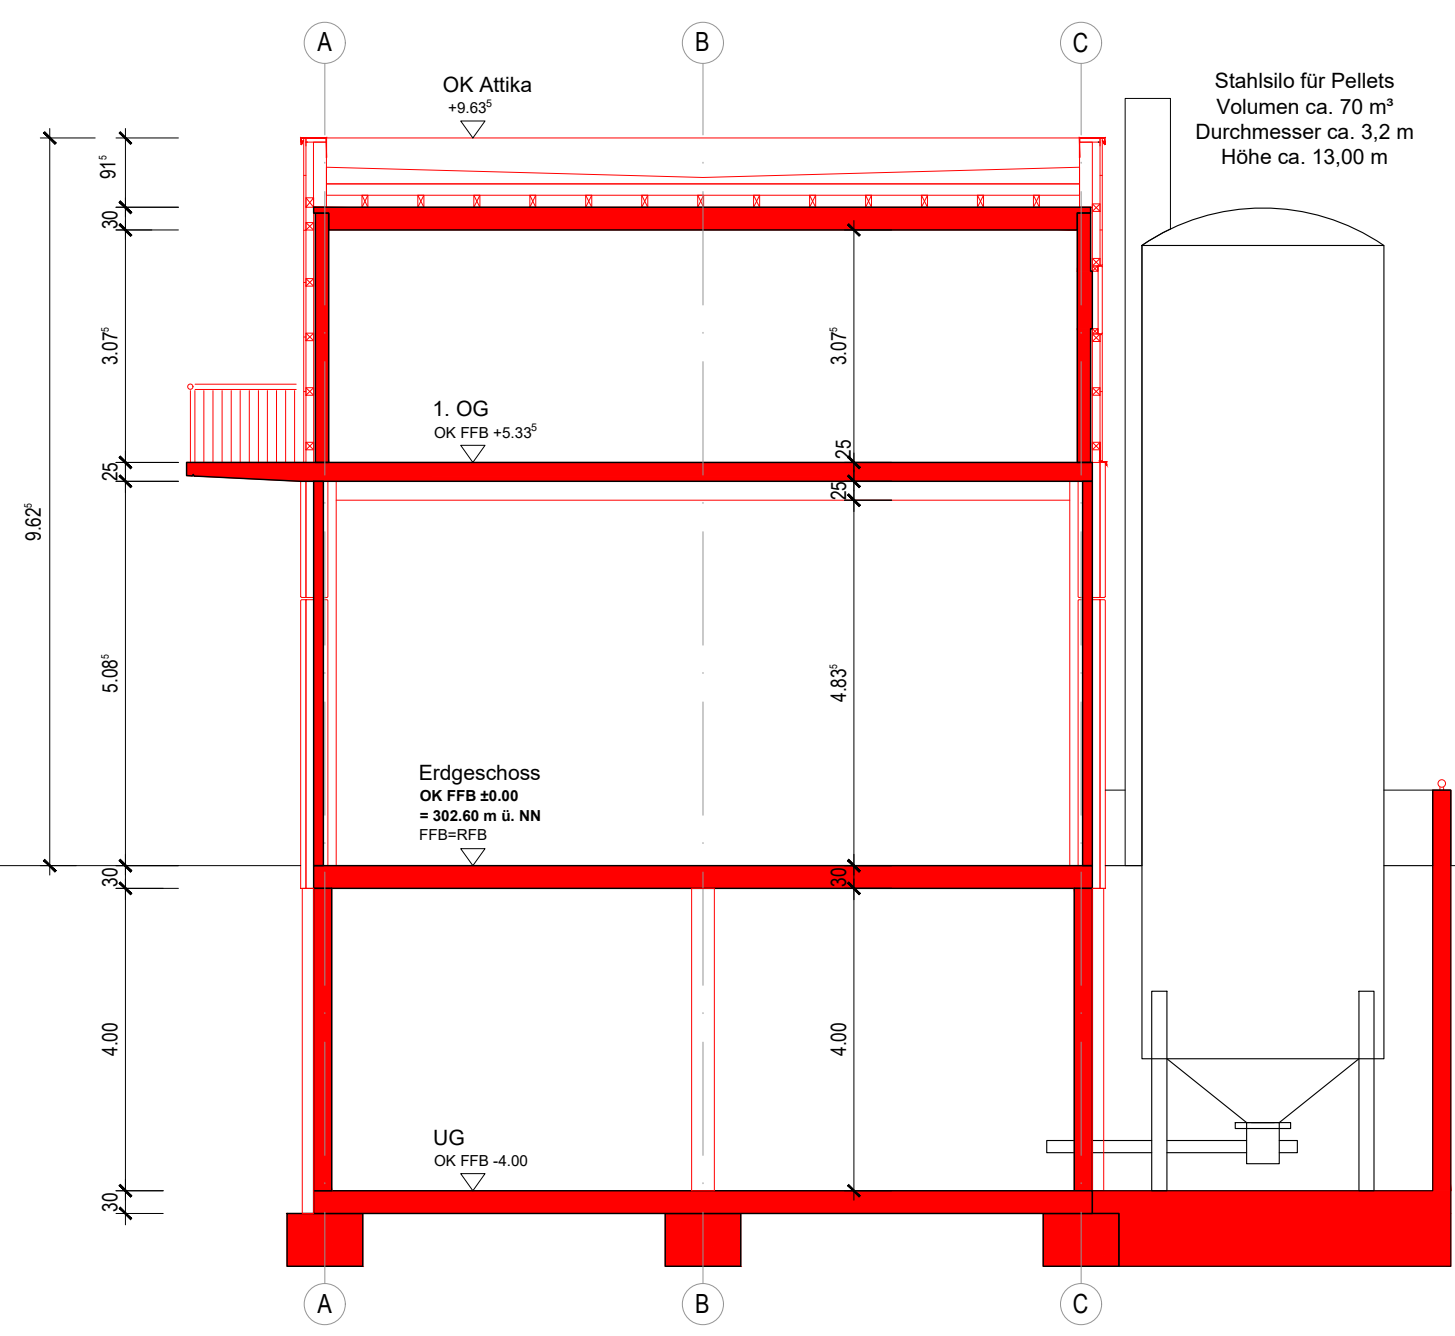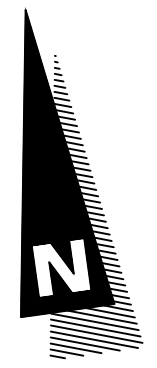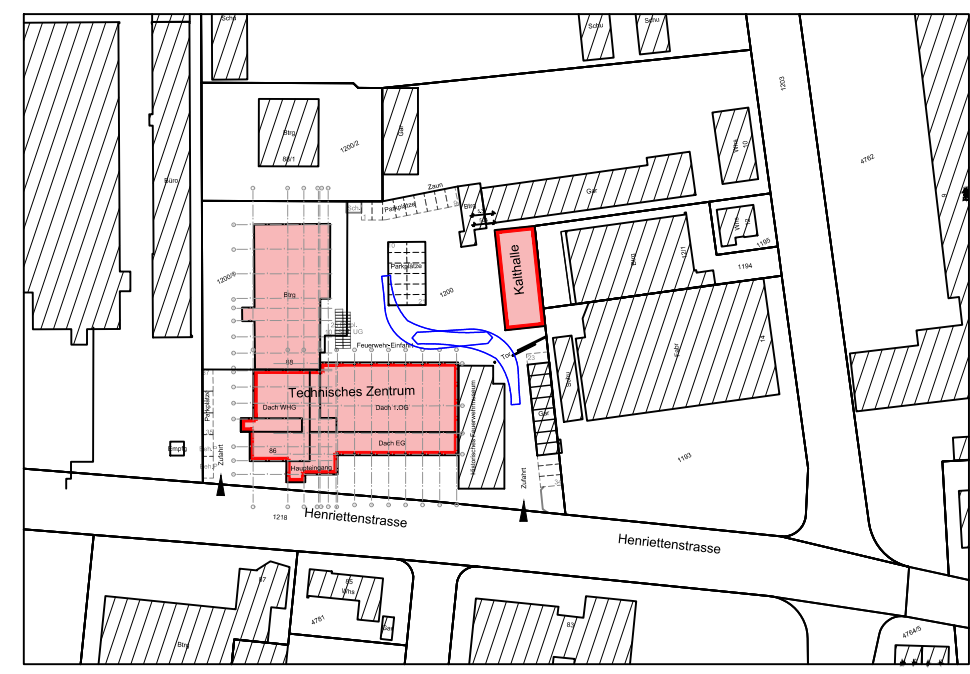

**VORABZUG**

**VARIANTE B.5**





**KLE Architekten Einselen Kern**  
 Dipl. Ing. Freie Architekten BDA - Stadtplaner SRL  
 Steingaustraße 2 73230 Kirchheim unter Teck  
 Fon 07021-9751-0 Fax 07021-9751-50  
 info@kle-architekten.de www.kle-architekten.de

Bauherr	Stadt Kirchheim unter Teck Alleenstraße 1-3 73230 Kirchheim unter Teck		
Projekt	Technisches Zentrum Umbau und Sanierung 2.BA Henriettenstraße 86, 73230 Kirchheim unter Teck		
Planinhalt	Schnitt F-F - Kalthalle Variante B.5		Plan-Nr. B.5 SC

Projekt-Nr. 1825	Bearbeiter kd/sr	Maßstab 1:100	Größe 420/297	Dateiname 1825_Energiez_Variante 5.dwg	Datum 18.03.2021
---------------------	---------------------	------------------	------------------	---	---------------------



B.5 AN N

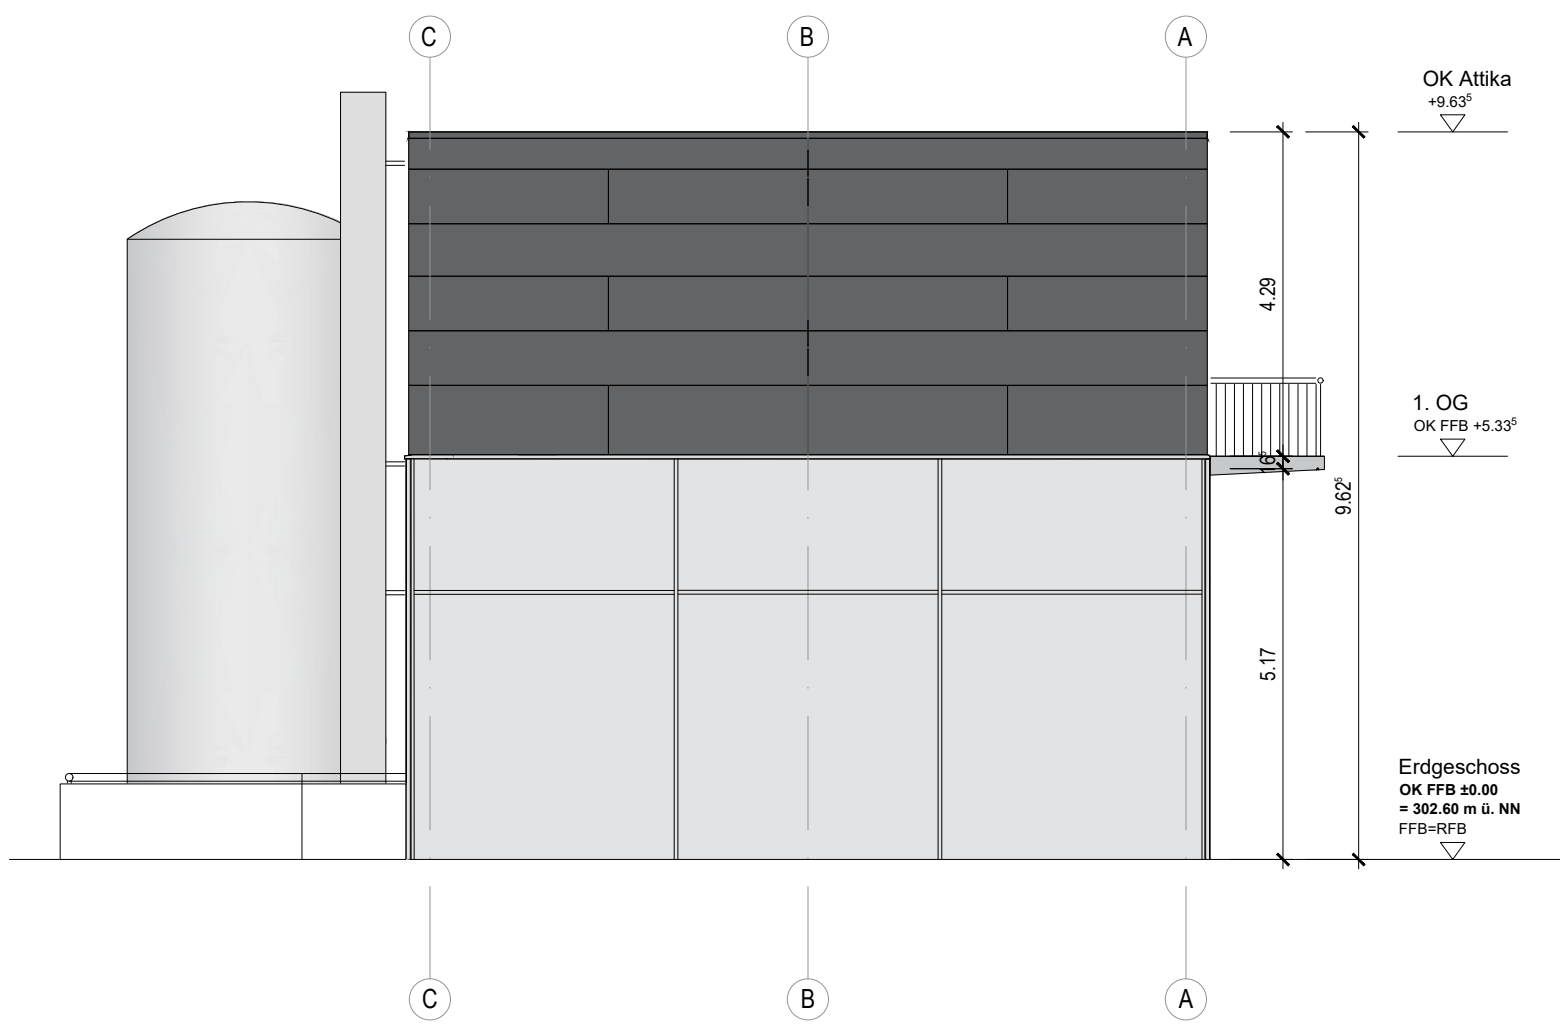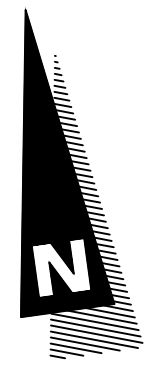

**VORABZUG**

**VARIANTE B.5**





**KLE Architekten Einselen Kern**

Dipl. Ing. Freie Architekten BDA - Stadtplaner SRL  
 Steingaustraße 2 73230 Kirchheim unter Teck  
 Fon 07021-9751-0 Fax 07021-9751-50  
 info@kle-architekten.de www.kle-architekten.de

Bauherr	Stadt Kirchheim unter Teck Alleenstraße 1-3 73230 Kirchheim unter Teck
Projekt	Technisches Zentrum Umbau und Sanierung 2.BA Henriettenstraße 86, 73230 Kirchheim unter Teck
Planinhalt	<b>Ansicht Nord - Kalthalle Variante B.5</b> <span style="float: right;">Plan-Nr. B.5 AN N</span>

Projekt-Nr.	Bearbeiter	Maßstab	Größe	Dateiname	Datum
1825	kd/sr	1:100	420/297	1825 Energiez_Variante 5.dwg	18.03.2021

B.5 AN O


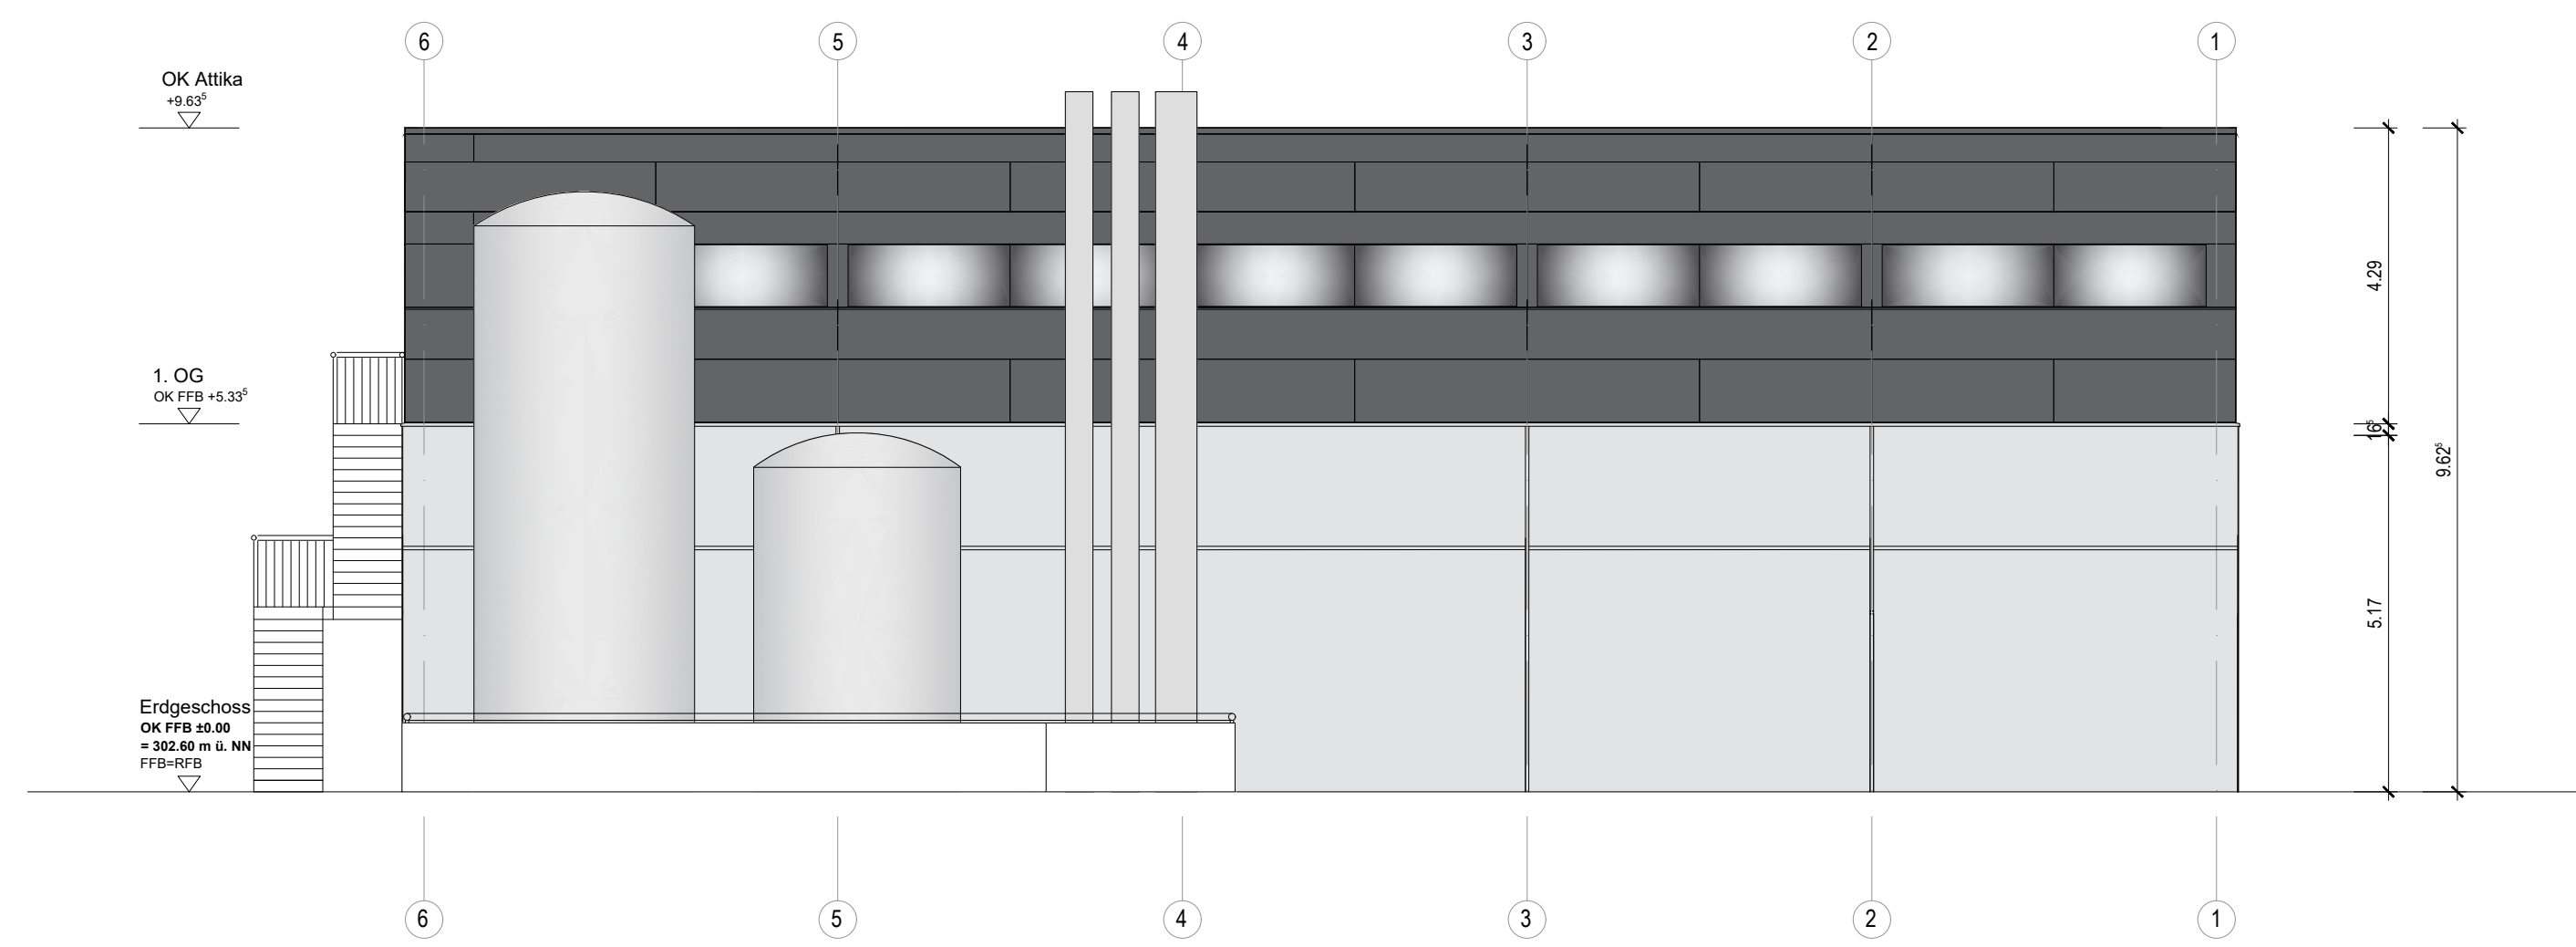
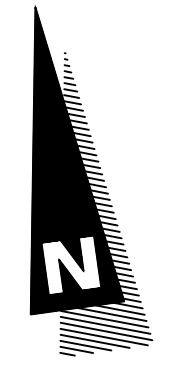


**VORABZUG**

**VARIANTE B.5**

<p><b>KLE</b> FREIE ARCHITECTEN BDA STADTPLANER SRL</p>	<p><b>KLE Architekten Einselen Kern</b></p> <p>Dipl. Ing. Freie Architekten BDA - Stadtplaner SRL Steingaustraße 2 73230 Kirchheim unter Teck Fon 07021-9751-0 Fax 07021-9751-50 info@kle-architekten.de www.kle-architekten.de</p>				
	<p>Bauherr</p> <p>Projekt</p> <p>Planinhalt</p>	<p>Stadt Kirchheim unter Teck Alleenstraße 1-3 73230 Kirchheim unter Teck</p> <p>Technisches Zentrum Umbau und Sanierung 2.BA Henriettenstraße 86, 73230 Kirchheim unter Teck</p> <p>Ansicht Ost - Kalthalle Variante B.5</p>	<p>Plan-Nr. <b>B.5 AN O</b></p>		
<p>Projekt-Nr. 1825</p>	<p>Bearbeiter kd/sr</p>	<p>Maßstab 1:100</p>	<p>Größe 594/297</p>	<p>Dateiname 1825 Energiez_Variante 5.dwg</p>	<p>Datum 18.03.2021</p>

B.5 AN S

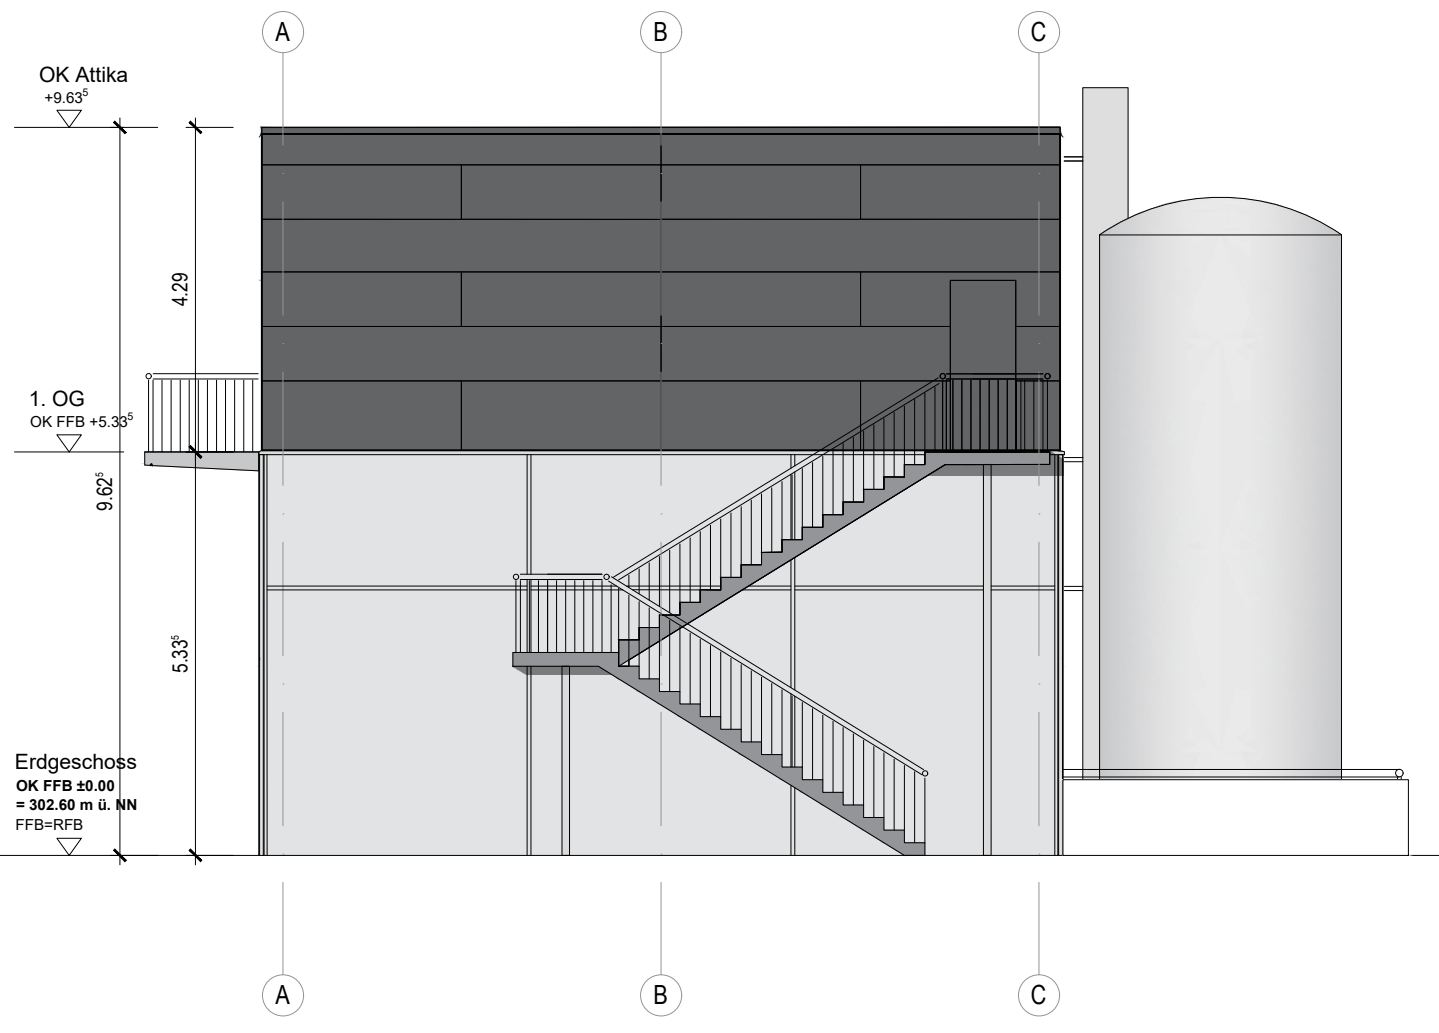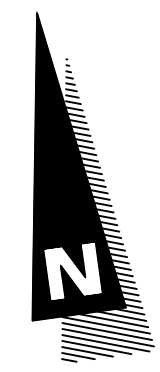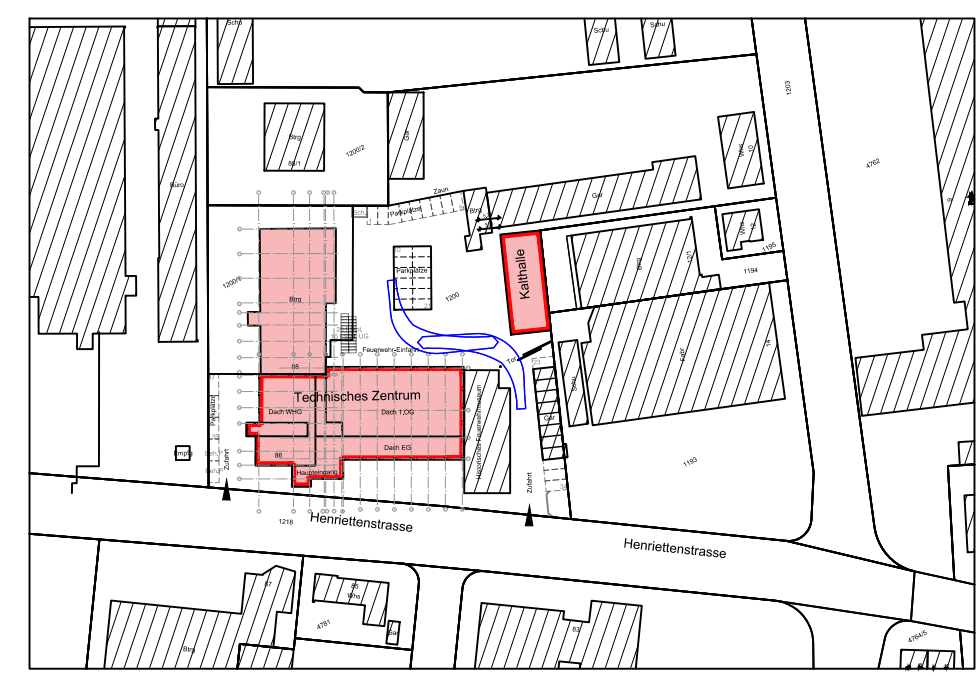

**VORABZUG**

**VARIANTE B.5**

**KLE**


FREIE ARCHITECTEN BDA  
STADTPLANER SRL

**KLE Architekten Einselen Kern**



Dipl. Ing. Freie Architekten BDA - Stadtplaner SRL  
Steingaustraße 2 73230 Kirchheim unter Teck  
Fon 07021-9751-0 Fax 07021-9751-50  
info@kle-architekten.de www.kle-architekten.de

Bauherr	Stadt Kirchheim unter Teck Alleenstraße 1-3 73230 Kirchheim unter Teck		
Projekt	Technisches Zentrum Umbau und Sanierung 2.BA Henriettenstraße 86, 73230 Kirchheim unter Teck		
Planinhalt	Ansicht Süd - Kalthalle Variante B.5		Plan-Nr. B.5 AN S

Projekt-Nr.	Bearbeiter	Maßstab	Größe	Dateiname	Datum
1825	kd/sr	1:100	420/297	1825 Energiez_Variante 5.dwg	18.03.2021

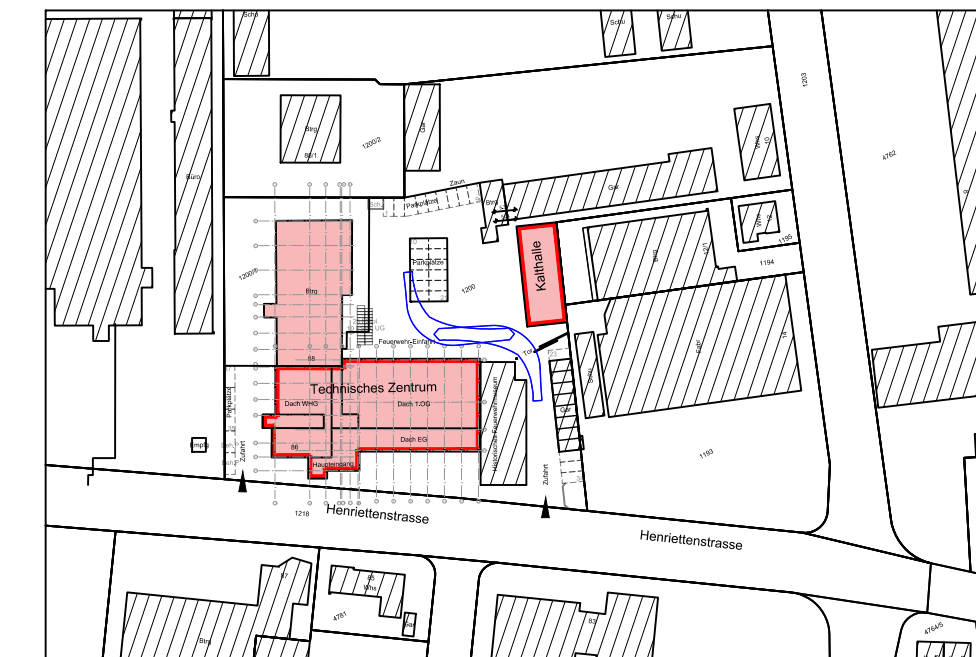

B.5 AN W

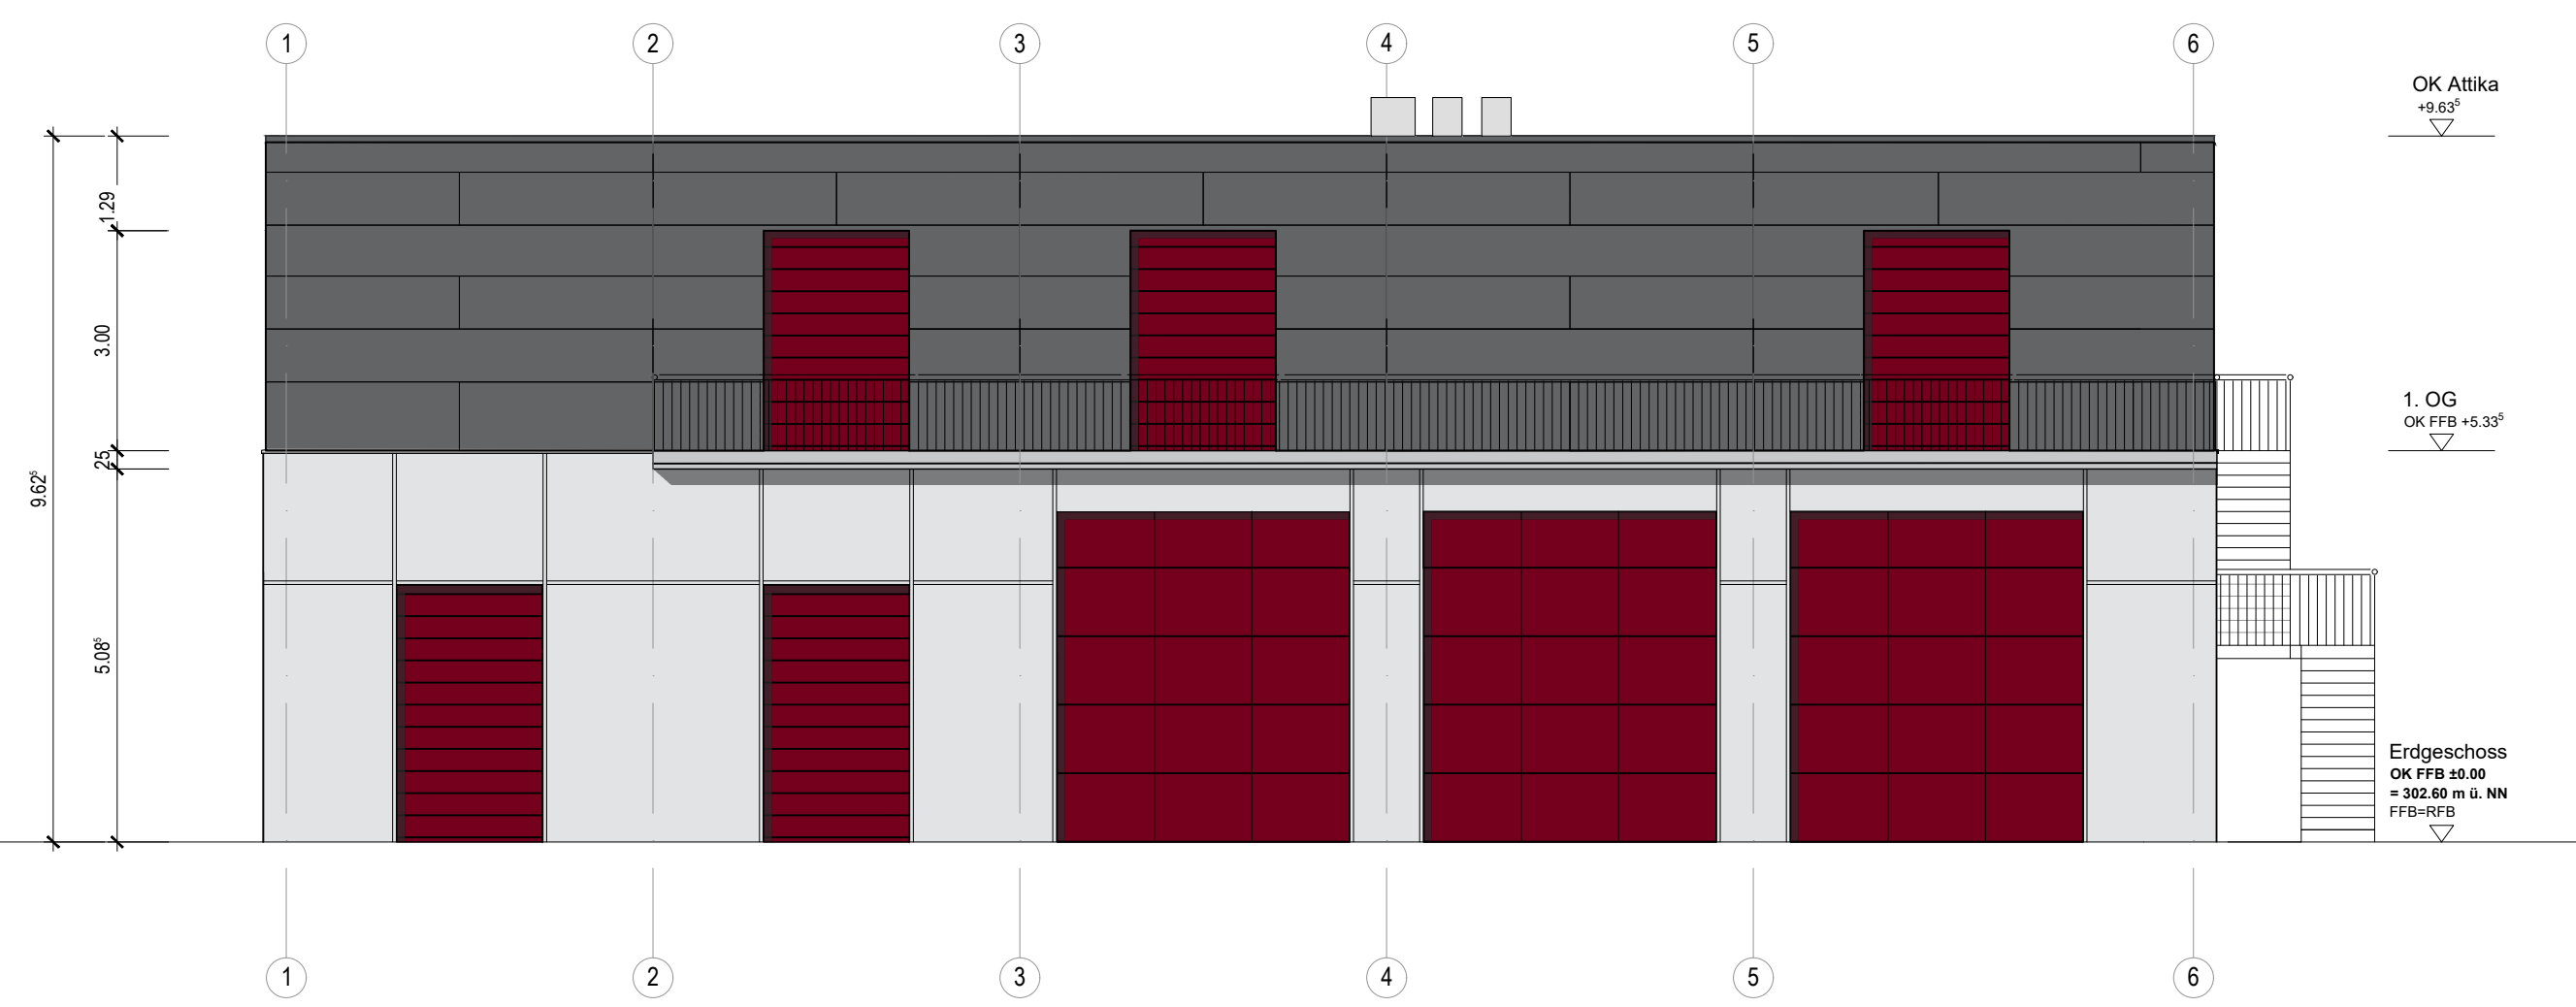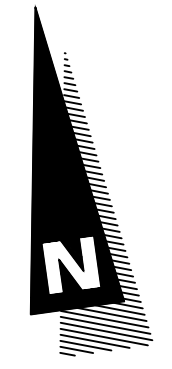

**VORABZUG**

**VARIANTE B.5**

<b>KLE</b> FREIE ARCHITEKTEN BDA STADTPLÄNER SRL		<b>KLE Architekten Einselen Kern</b> Dipl. Ing. Freie Architekten BDA - Stadtplaner SRL Steingaustraße 2 73230 Kirchheim unter Teck Fon 07021-9751-0 Fax 07021-9751-50 info@kle-architekten.de www.kle-architekten.de	
Bauherr	Stadt Kirchheim unter Teck Alleenstraße 1-3 73230 Kirchheim unter Teck		
Projekt	Technisches Zentrum Umbau und Sanierung 2.BA Henriettenstraße 86, 73230 Kirchheim unter Teck		
Planinhalt	Ansicht West - Kalthalle Variante B.5		Plan-Nr. B.5 AN W
Projekt-Nr. 1825	Bearbeiter kd/sr	Maßstab 1:100	Größe 594/297
		Dateiname 1825_Energiez_Variante 5.dwg	Datum 18.03.2021