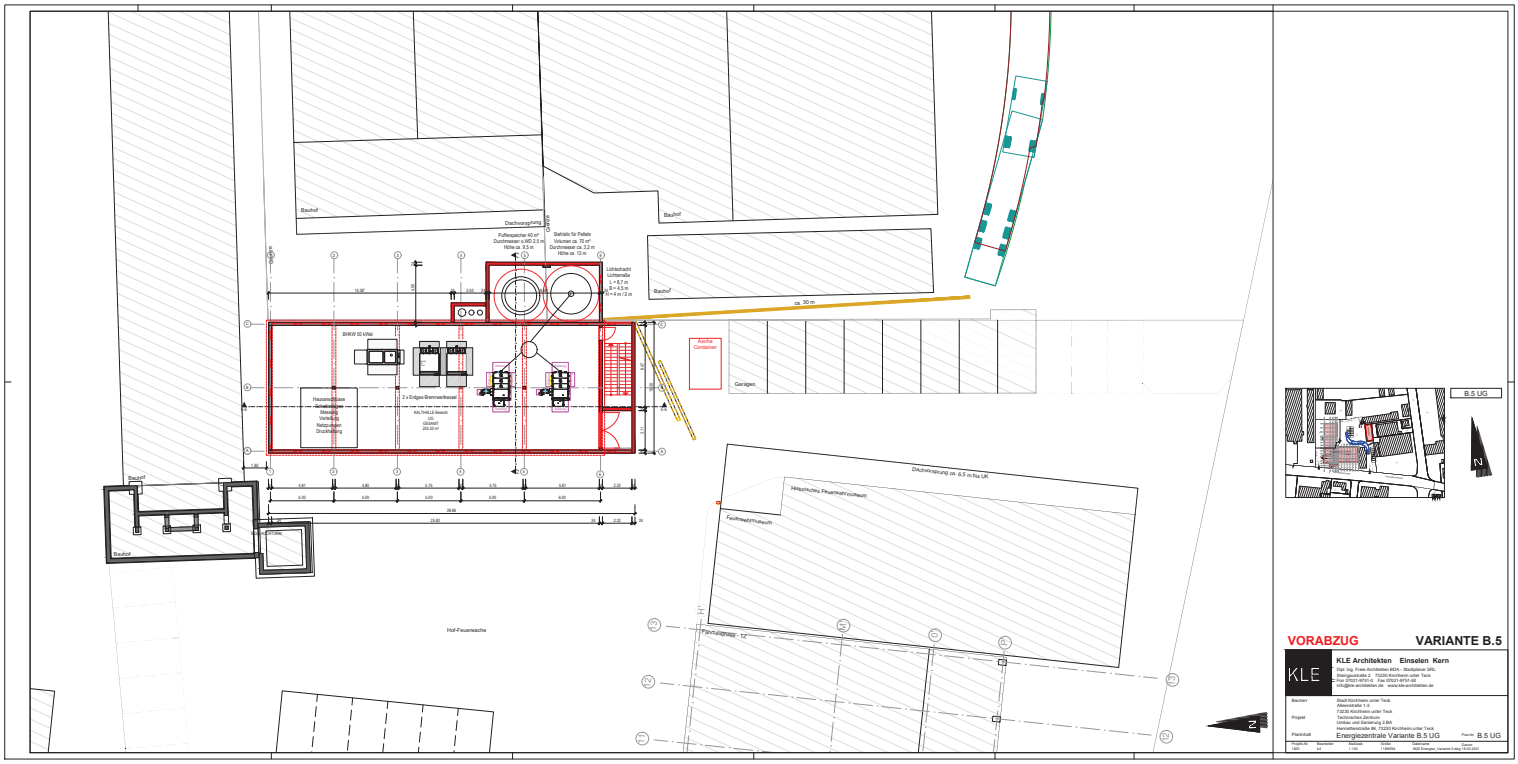


B.5 UG

**VORABZUG** **VARIANTE B.5**

KLE

KLE Architekten Einselen Kern

Dipl.-Ing. Freie Architekten BDA · Stadtplaner SRL
Ellenguastraße 2 73230 Kirchheim unter Teck
Telefon 07021 / 9 73 73 - 0 www.kle-architekten.de
info@kle-architekten.de

Bauherr: Stadt Kirchheim unter Teck, Abteilstraße 1-3, 73230 Kirchheim unter Teck

Projekt: Technisches Zentrum Betriebshof Bauhof 2.BA, Hans-Hermann-Straße 86, 73230 Kirchheim unter Teck

Planinhalt: Energiezentrale Variante B.5 UG — Plan-Nr. B.5 UG

Projekt-Nr. 1526 | Bearbeiter: ea | Maßstab: 1:100 | Größe: 1189/841 | Datum: 1825 Energiez_Variante B.dwg 19.04.2021