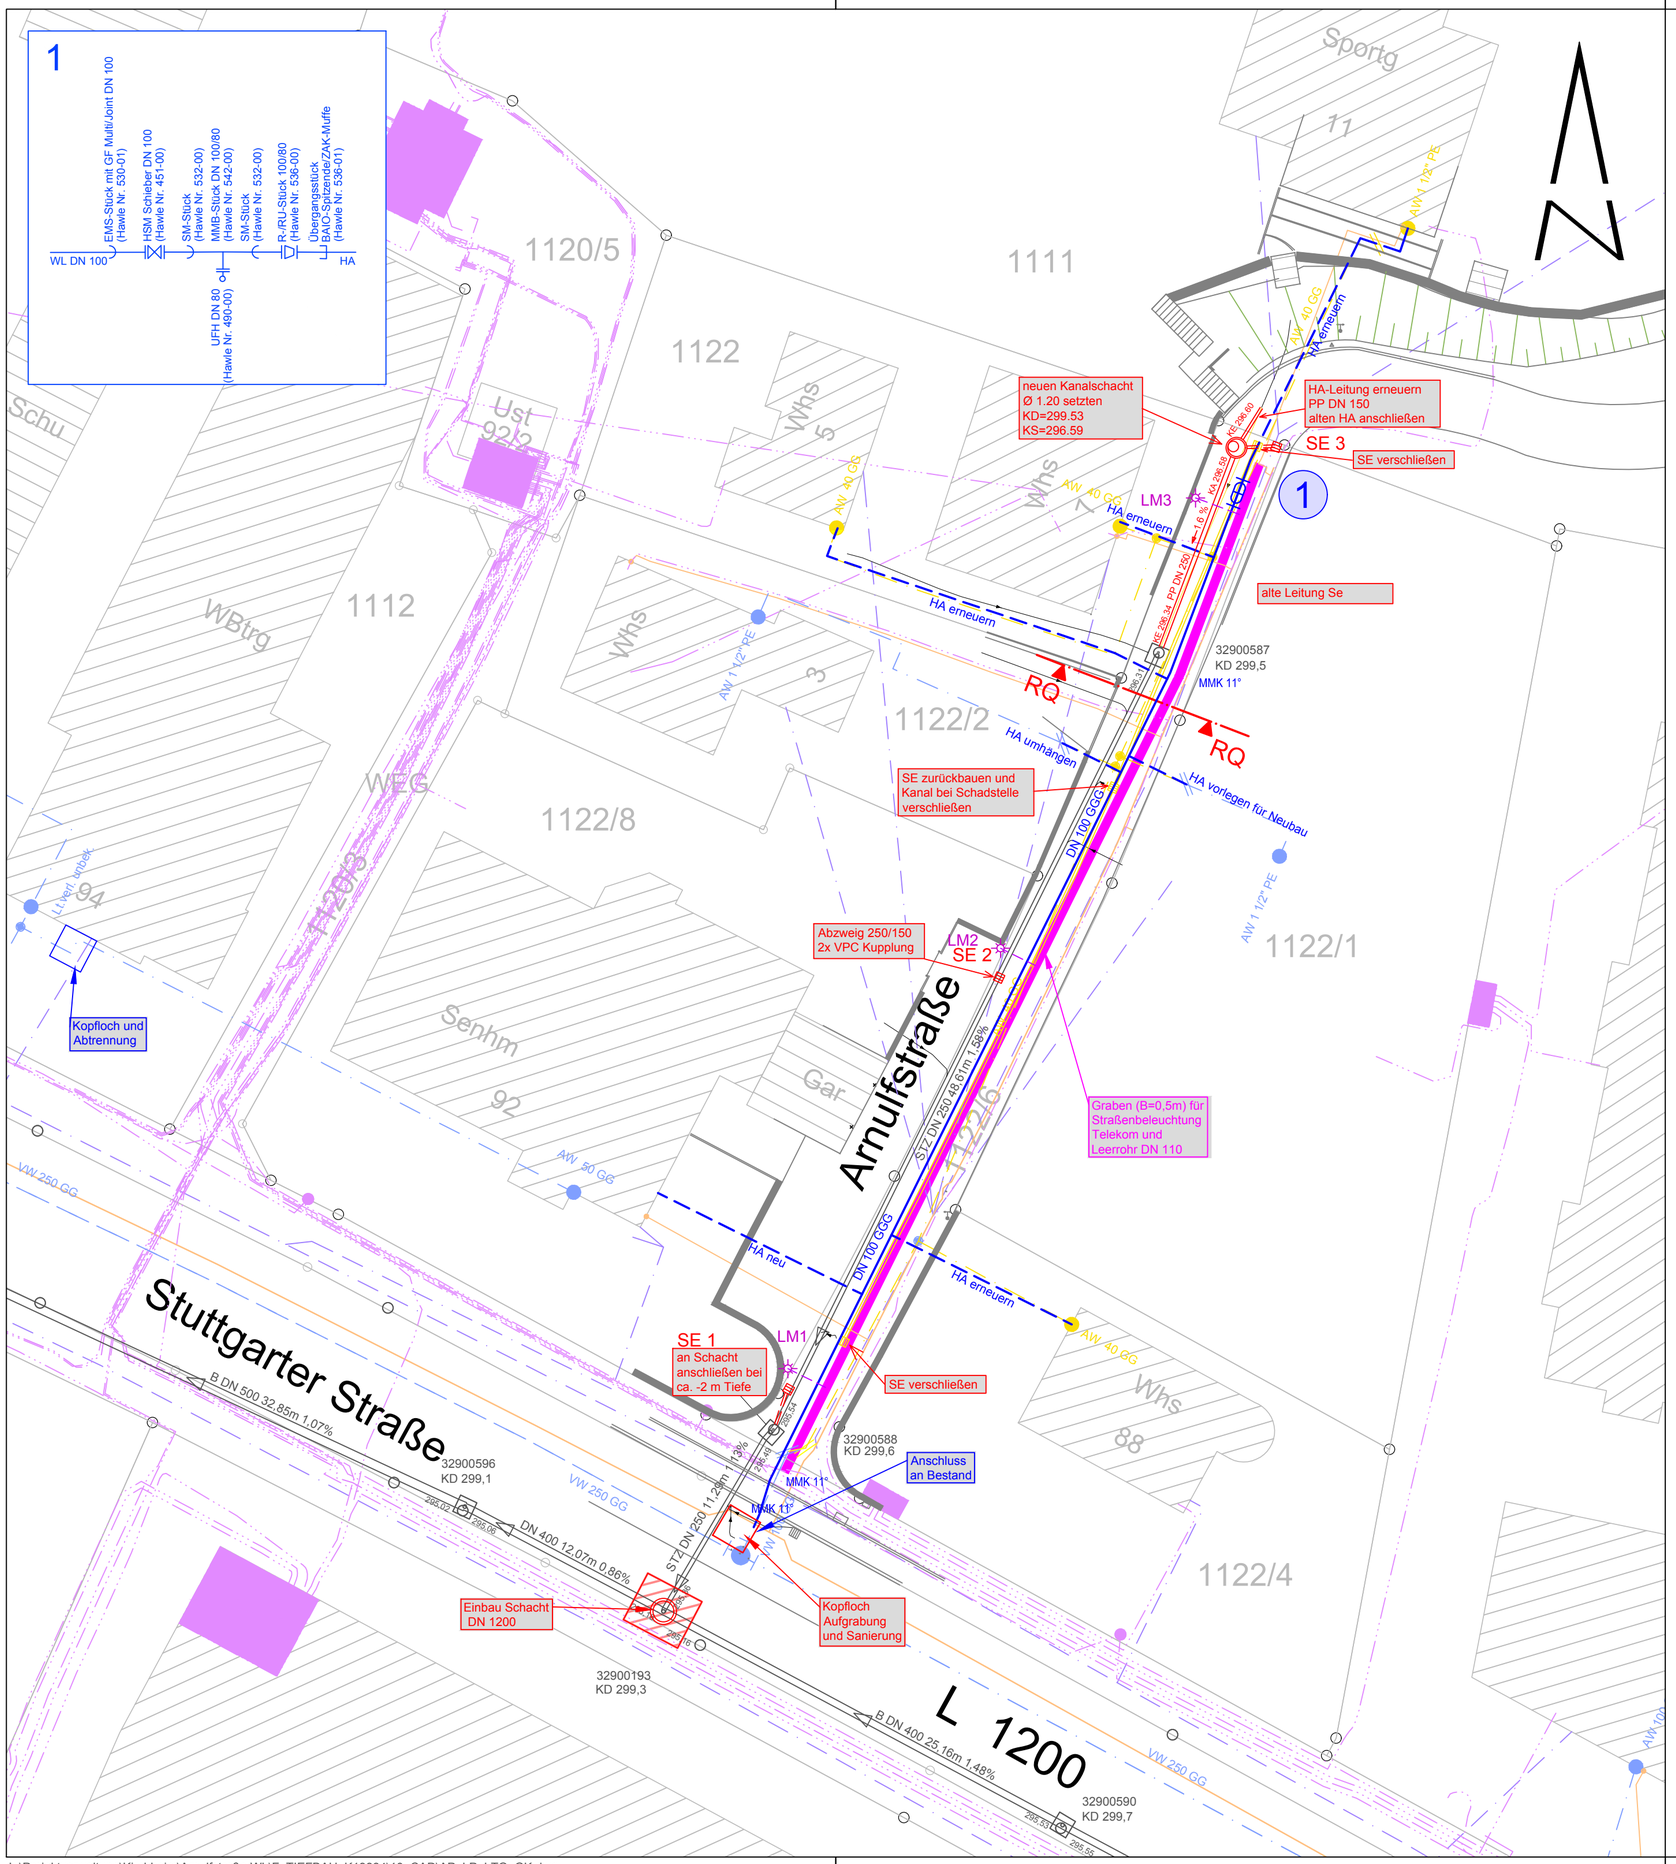

Anlage 1 zur Sitzungsvorlage IWU/2021/017 (ö)

Zeichenerklärung

Schmutzwasser-Kanalisation

- best. Kanalschacht mit Haltung (Nennweite lt. Anschrieb) Haltungsangaben: Rohrgefälle mit Rohrlänge (<-STB DN 300, 12.99 m 3.0%)
- gepl. Kanalschacht mit Haltung

Versorgungsleitungen

bestehende Leitungen

- best. Wasserleitung
- best. Gasleitung
- best. Stromkabel
- best. Telekomkabel
- best. Einlaufschacht
- best. Einlaufschacht + Leitung entfällt
- gepl. Einlaufschacht und Leitung in PP DN 150

geplante Leitungen

- gepl. Wasserleitung
- gepl. WL Hausanschluss
- Wasserleitung entfällt
- gepl. Graben für Telekom, Straßenbeleuchtung und Leerrohr
- LM 1 gepl. Lichtmast
- gepl. Beleuchtungskabel

Hinweis:
Alle dargestellten Leitungen sind nachrichtlich übernommen worden. Für die Ausführung sind die Baupläne der Leitungsträger maßgebend.

Ausführungsplanung

1

VORABZUG

Index	Datum	Name	Änderungen
Bearbeitet:	20.04.2021	Zink/Wregar	Projektnummer: K19334

Landkreis: Esslingen
Stadt: Kirchheim unter Teck
Gemeinde:
Gemarkung: Kirchheim
Flur:

Koordinatensystem: Gauss-Krüger
Höhensystem: DHHN12

Maßstab 1:250

Sanierung Arnulfstraße

Lageplan Leitungen

Gefertigt:
Kirchheim u. T., den 20.04.2021

Anerkannt:

GEOTECK INGENIEURE
GEOTECK INGENIEURE GmbH
Carl-Zeiss-Strasse 31
73230 Kirchheim u.Teck
Telefon (07021) 92280
Telefax (07021) 922821

Dieser Plan ist urheberrechtlich geschützt. Bei Weiterverwendung - auch auszugsweise - ist die GEOTECK INGENIEURE GmbH als Urheber auf dem Plan zu vermerken.