

Ausführungsplanung

VORABZUG

Index	Datum	Name	Änderungen
Bearbeitet:	20.04.2021	Zink/Wregar	Projektnummer: K19334

Landkreis: Esslingen
 Stadt: Kirchheim unter Teck
 Gemeinde:
 Gemarkung: Kirchheim
 Flur:

Koordinatensystem: Gauss-Krüger
 Höhensystem: DHHN12
Maßstab 1: 250 / 50

Sanierung Arnulfstraße
Längsschnitt Straße


Gefertigt:
 Kirchheim u. T., den 20.04.2021

Anerkannt:



GEOTECK INGENIEURE GmbH
 Carl-Zeiss-Strasse 31
 73230 Kirchheim u. Teck
 Telefon (07021) 92280
 Telefax (07021) 922821

Dieser Plan ist urheberrechtlich geschützt. Bei Weiterverwendung - auch auszugsweise - ist die GEOTECK INGENIEURE GmbH als Urheber auf dem Plan zu vermerken.

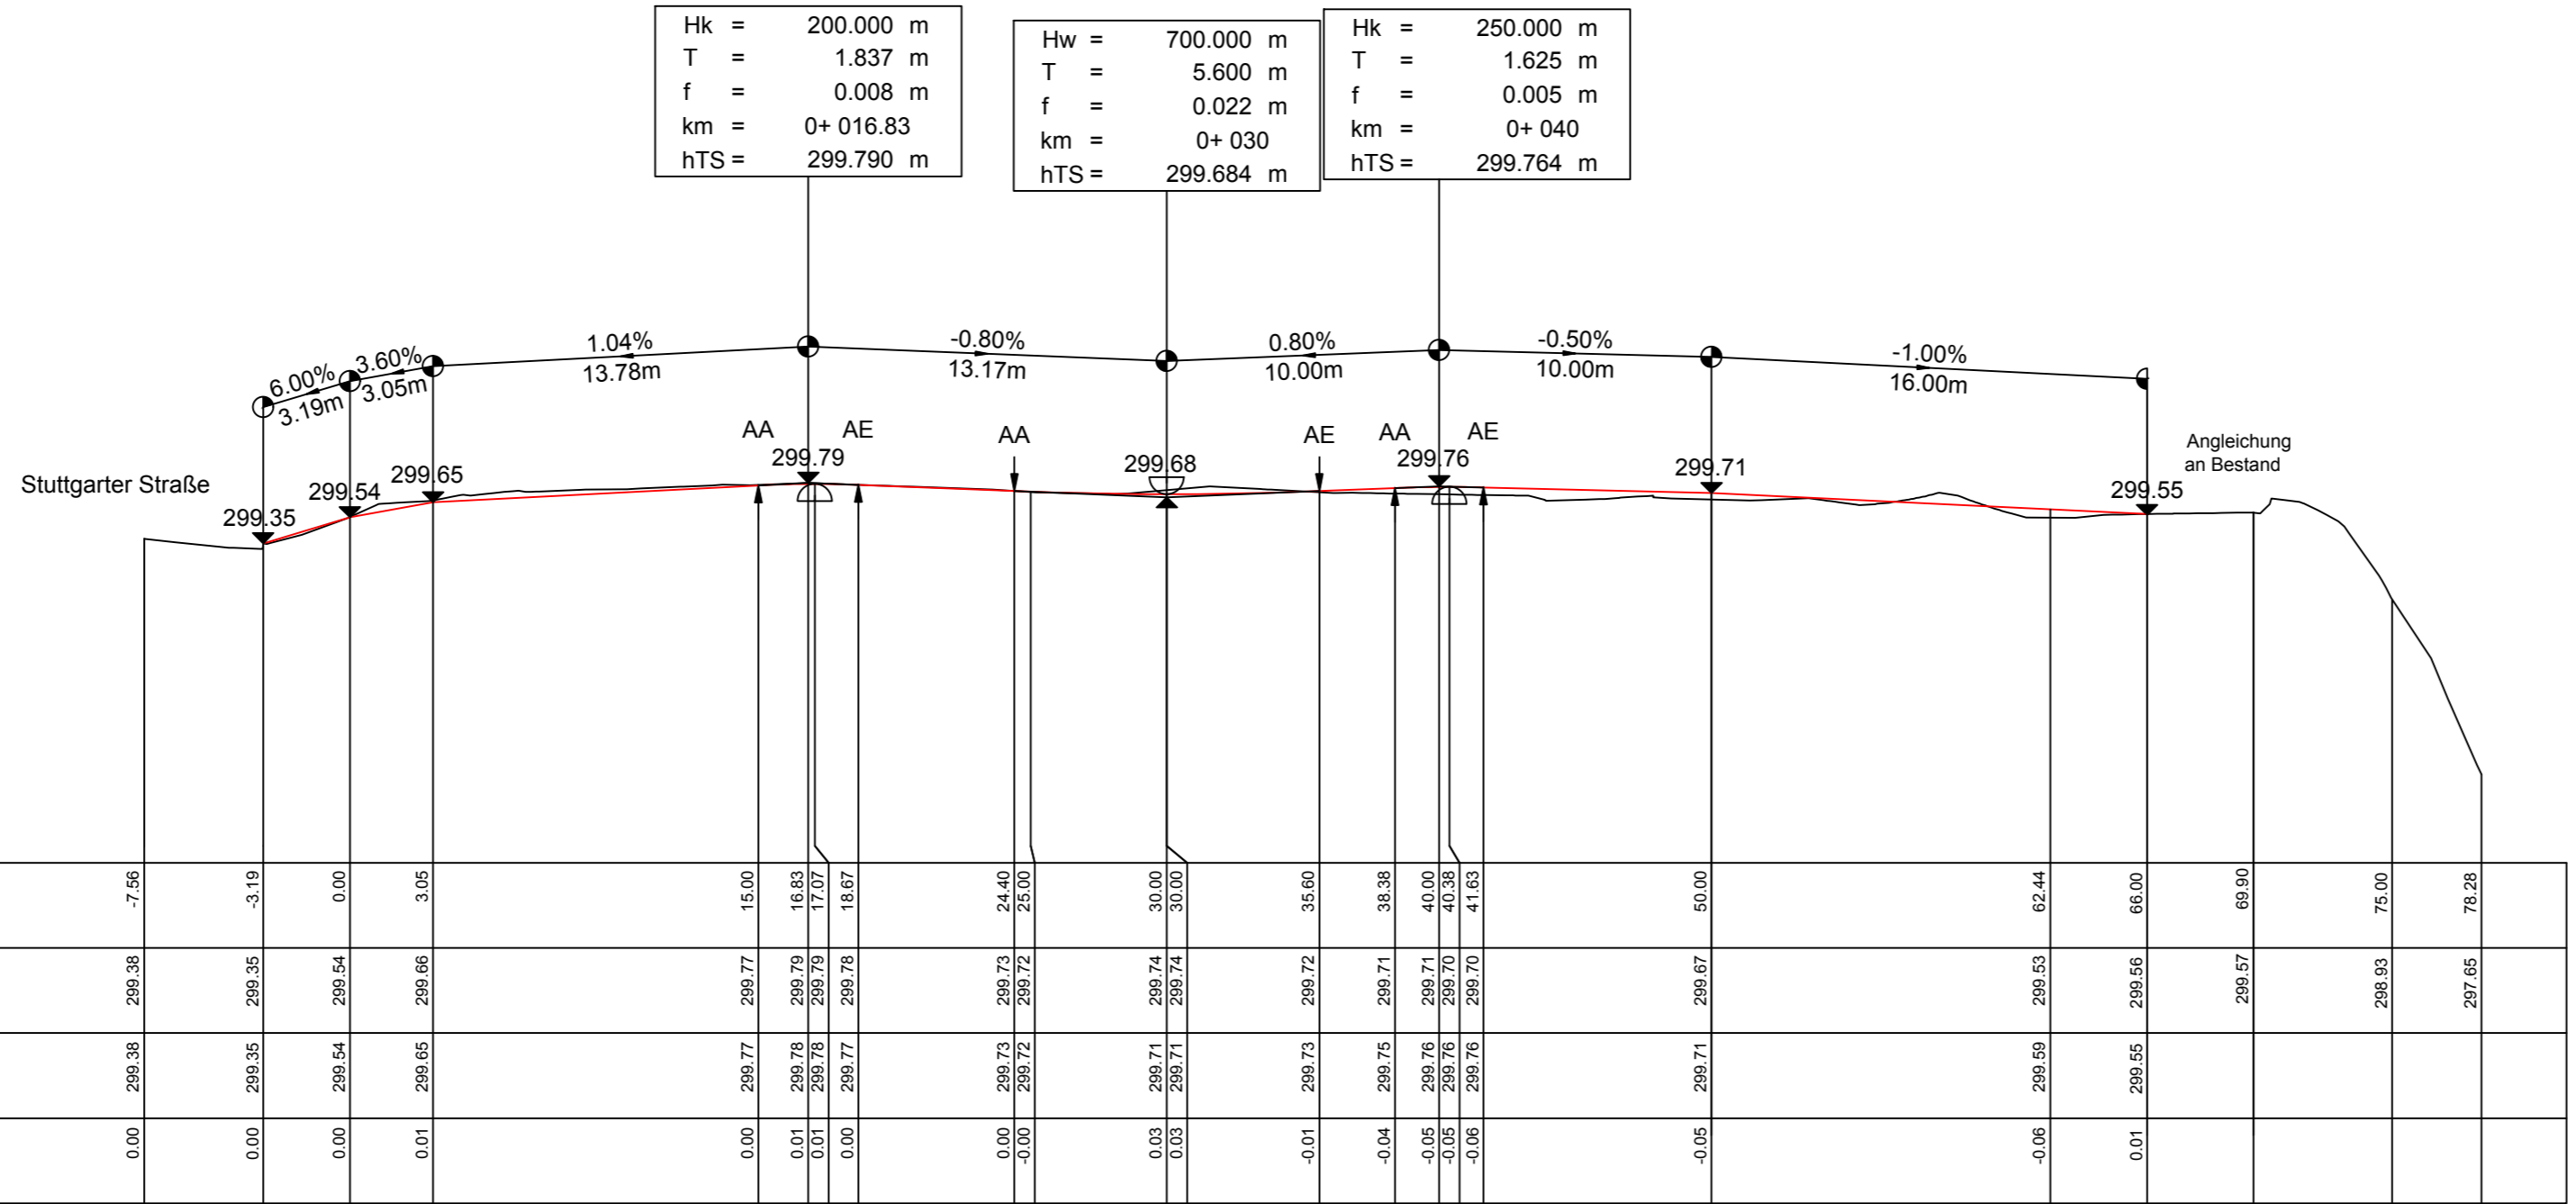

Hk = 200.000 m	Hw = 700.000 m	Hk = 250.000 m
T = 1.837 m	T = 5.600 m	T = 1.625 m
f = 0.008 m	f = 0.022 m	f = 0.005 m
km = 0+ 016.83	km = 0+ 030	km = 0+ 040
hTS = 299.790 m	hTS = 299.684 m	hTS = 299.764 m

Trasse_Arnulfstraße
 M = 1:250
 Überhöhung = 5.0
 297.00 m ü. NHN

Station	Gradiente	Höhe bestehendes Gelände [m ü. NHN]	Höhe Gradiente [m ü. NHN]	Geländehöhe über Gradiente [m ü. NHN]
0.00	-7.56	299.38	299.38	0.00
3.19	-3.19	299.35	299.35	0.00
0.00	0.00	299.54	299.54	0.00
3.05	3.05	299.66	299.65	0.01
15.00	15.00	299.77	299.77	0.00
16.83	16.83	299.79	299.78	0.01
17.07	17.07	299.79	299.78	0.01
18.67	18.67	299.78	299.77	0.01
24.40	24.40	299.73	299.73	0.00
25.00	25.00	299.72	299.72	-0.00
30.00	30.00	299.74	299.71	0.03
30.00	30.00	299.74	299.71	0.03
35.60	35.60	299.72	299.73	-0.01
38.38	38.38	299.71	299.75	-0.04
40.00	40.00	299.71	299.76	-0.05
40.38	40.38	299.70	299.76	-0.05
41.63	41.63	299.70	299.76	-0.06
50.00	50.00	299.67	299.71	-0.05
62.44	62.44	299.53	299.59	-0.06
66.00	66.00	299.56	299.55	0.01
69.90	69.90	299.57		
75.00	75.00	299.93		
78.28	78.28	297.65		