


Arnulfstraße Station 0+048

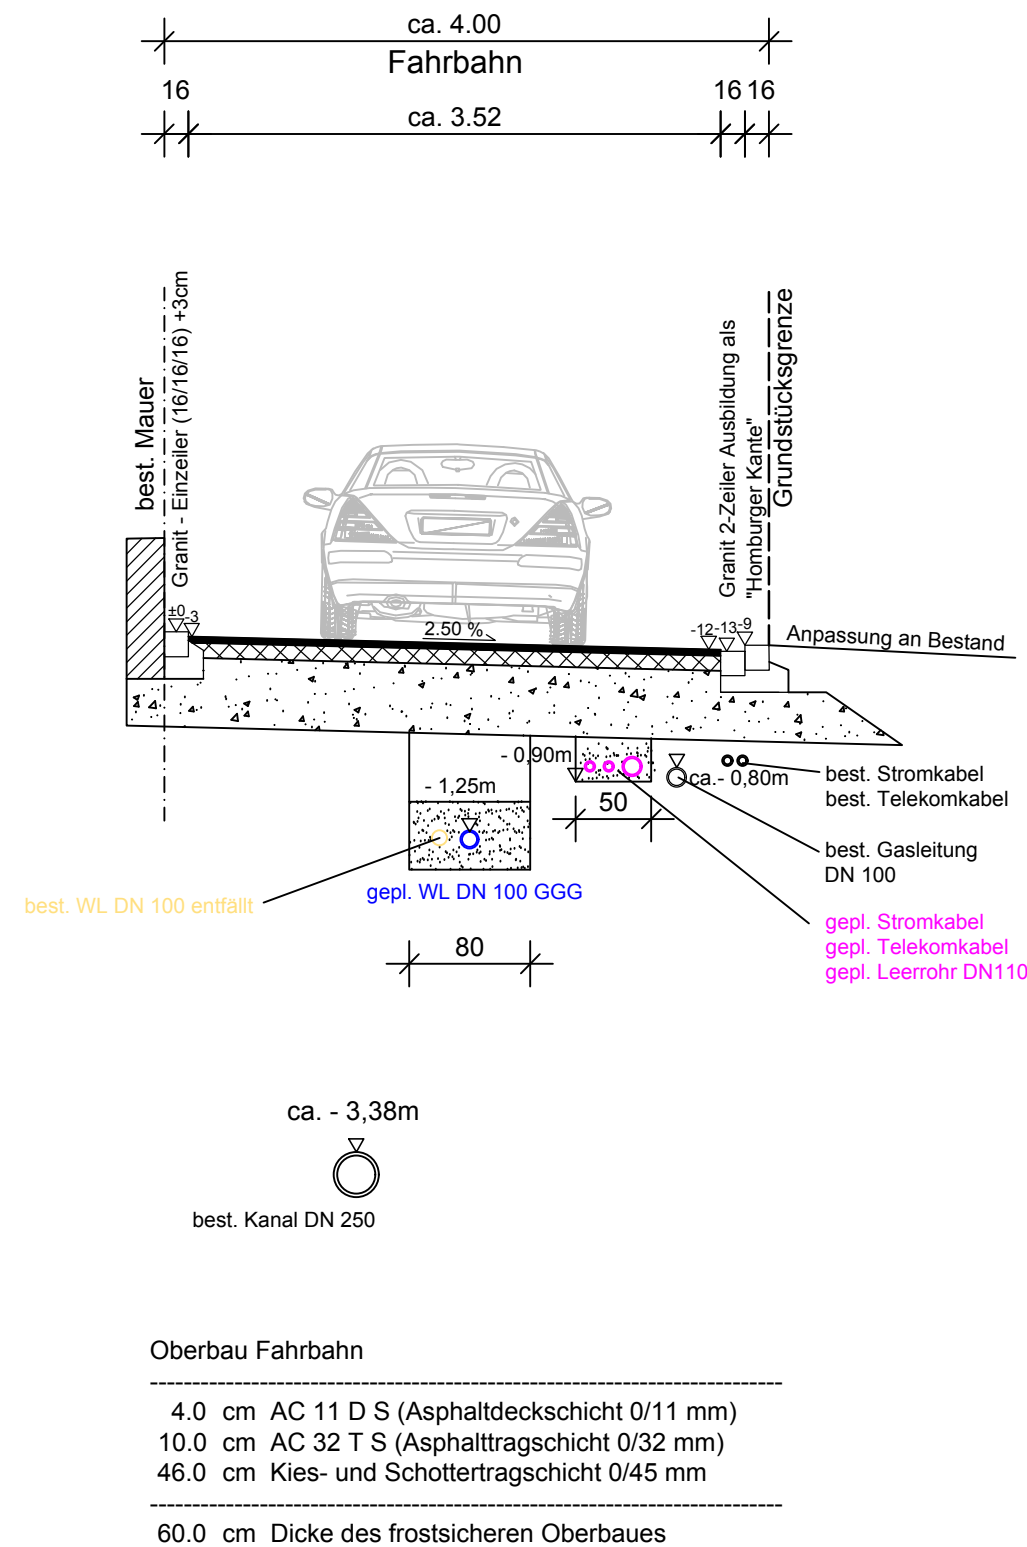

Ausführungsplanung

VORABZUG

Index	Datum	gezeichnet/geprüft:	Änderungen
Bearbeitet:	20.04.2021	Caglar/Wregar	Projektnummer: K19334

Landkreis: Esslingen
 Stadt: Kirchheim unter Teck
 Gemeinde:
 Gemarkung: Kirchheim
 Flur:

Koordinatensystem: Gauss-Krüger
 Höhensystem: DHHN12
Maßstab 1:50

Sanierung Arnulfstraße Regelquerschnitt

 <p>GEOTECK INGENIEURE</p>	Gefertigt: Kirchheim u. T., den 20.04.2021	Anerkannt:
	GEOTECK INGENIEURE GmbH Carl-Zeiss-Strasse 31 73230 Kirchheim u. Teck Telefon (07021) 92280 Telefax (07021) 922821	

Dieser Plan ist urheberrechtlich geschützt. Bei Weiterverwendung - auch auszugsweise - ist die GEOTECK INGENIEURE GmbH als Urheber auf dem Plan zu vermerken.