

Planbezeichnung

SCHNITT A-A

Plannummer			
Phase	Art	Nr.	Index / Deckblatt
2	2	001	

Bezugsplan:

VERTEILERLISTE

Die Planunterlagen und ihre Verteilung sind in einer separaten Verteilerliste dokumentiert. Bei Weiterverwendung bzw. weiterer Planung auf Grundlage der Planunterlagen des Büros 'BANKWITZ beraten planen bauen GmbH' ist die Aktualität des Planstandes eigenverantwortlich zu prüfen und ggf. sind aktuelle Planunterlagen anzufordern.

MASSE UND VERHÄLTNISSE

Sämtliche Maße und Verhältnisse sind vom Auftragnehmer am Bau verantwortlich zu prüfen bzw. am Bau zu nehmen. Unstimmigkeiten sind der Bauleitung vor Arbeitsbeginn zu melden.

Datum 1. Planstand ohne Vorabzug

Index	Gez.	Datum	Veranlasser / Änderung, Ergänzung

**Vorabzug
07.05.2021**

Projekt 14D-02

Neubau Mehrfamilienhaus


Ziegelstraße 31
73230 Kirchheim unter Teck

Bauherrschaft



Dyck Bauen und Wohnen GmbH

Herr Willi Dyck
Kolbstraße 34
73230 Kirchheim unter Teck

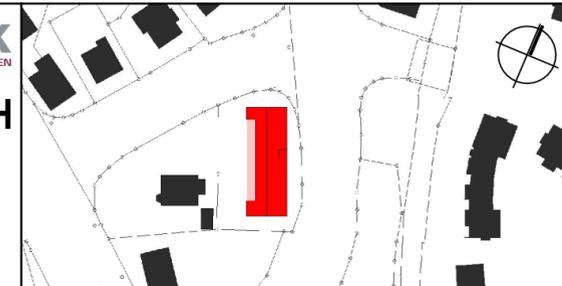

Planersteller

BANKWITZ beraten planen bauen
Planungsgesellschaft mbH

Eisbärhaus
Limburgstraße 5
73230 Kirchheim unter Teck
Telefon 07021 92055-0
Telefax 07021 92055-55
info@bankwitz.de
www.bankwitz.de

Generalplaner

BANKWITZ beraten planen bauen
Planungsgesellschaft mbH

Eisbärhaus
Limburgstraße 5
73230 Kirchheim unter Teck
Telefon 07021 92055-0
Telefax 07021 92055-55
info@bankwitz.de
www.bankwitz.de

Gezeichnet
(Planersteller)

SC

Freigabe Planersteller

Freigabe Bauherrschaft


Maßstab
1:100

Plan ist gültig ab dem
Freigabedatum, auch
ohne Unterschrift.

Dieser Plan ist urheberrechtlich geschützt. Bei Weiterverwendung - auch auszugsweise - ist 'BANKWITZ beraten planen bauen GmbH' als Urheber zu vermerken.

H/B = 297 / 594 (0.18m²)

Allplan 2020

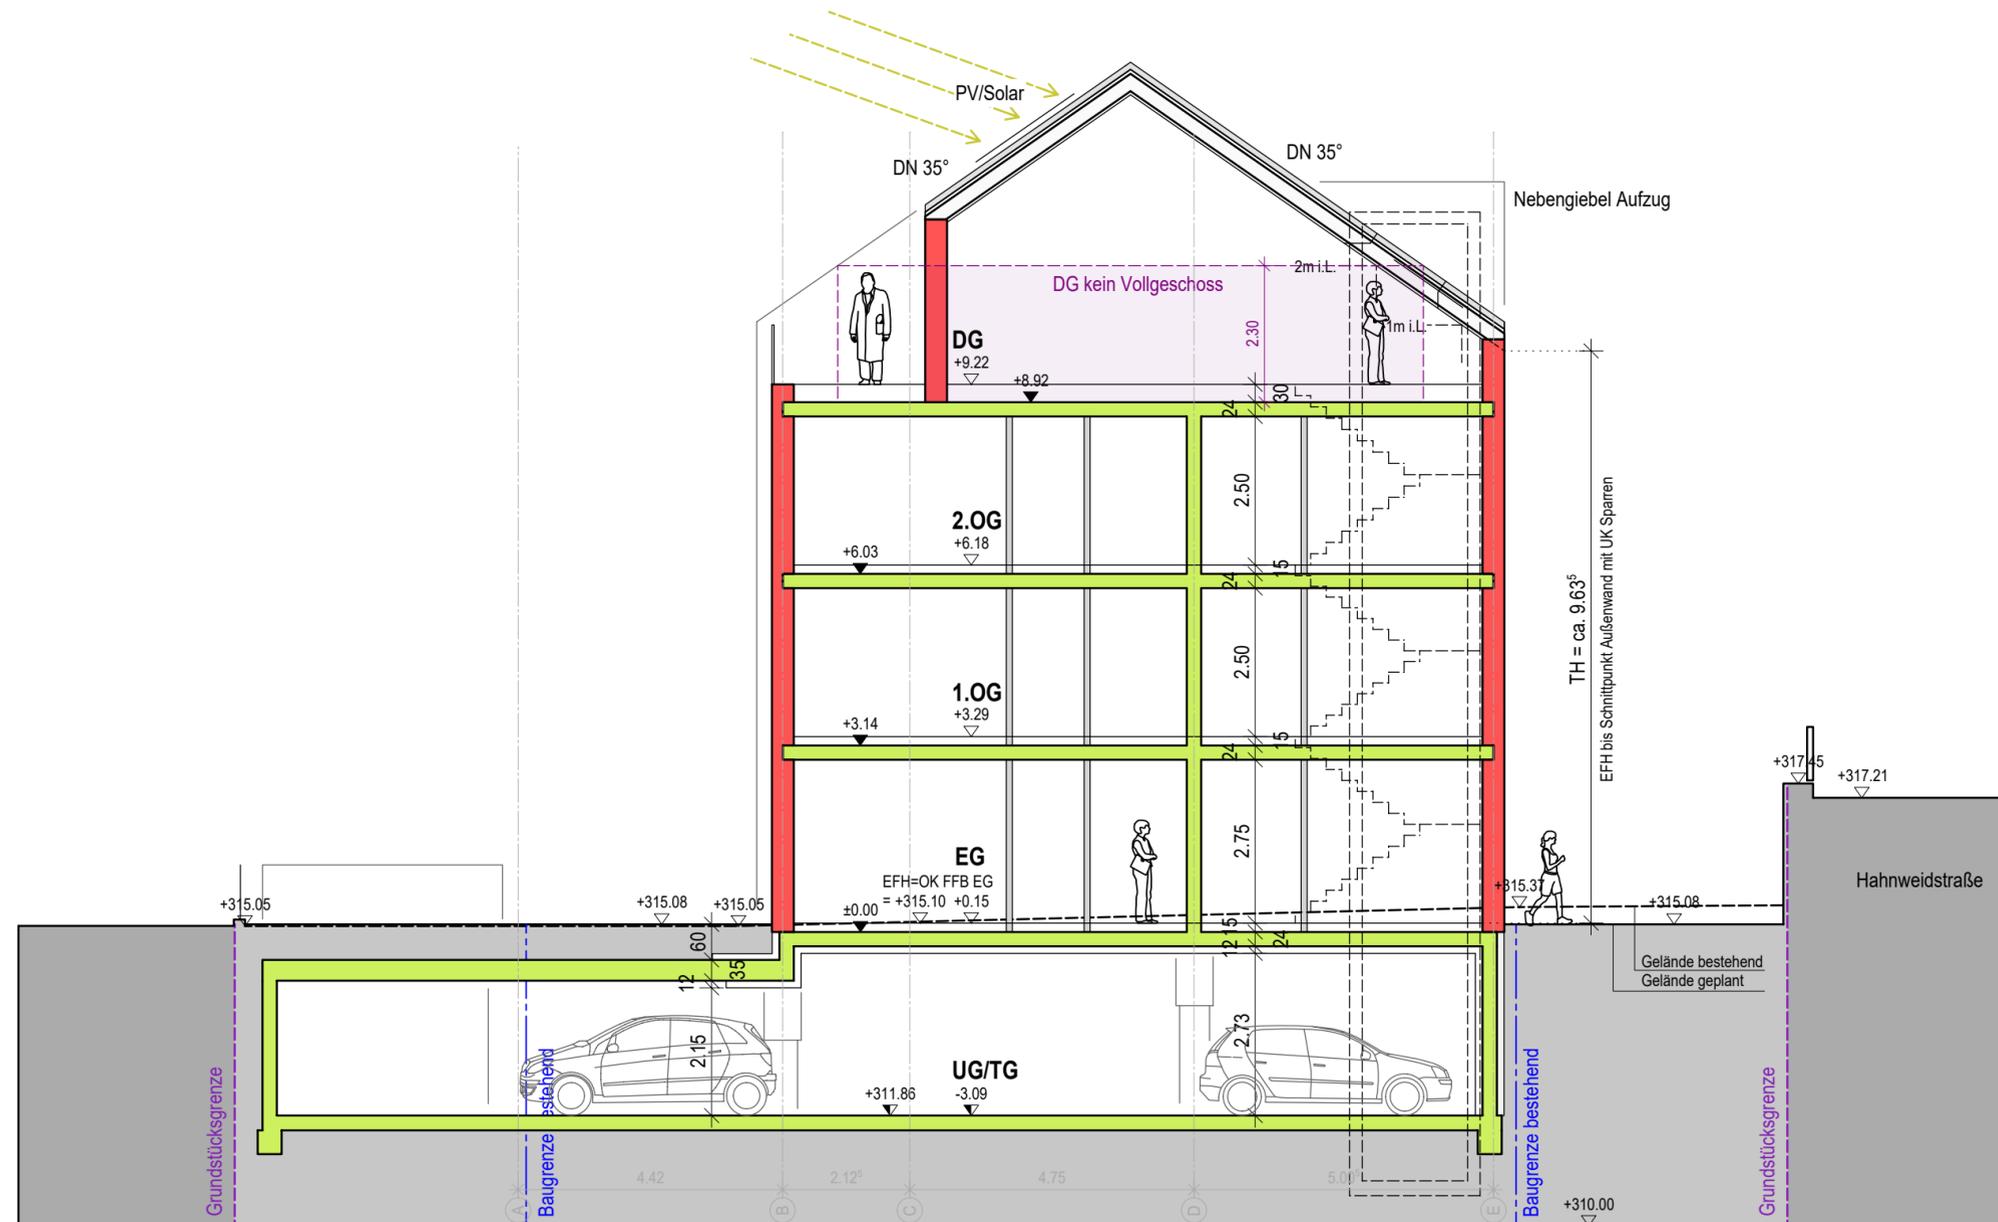



ANSICHT SÜD



ANSICHT NORD



ANSICHT ÖST



ANSICHT WEST

Planbezeichnung	Plannummer		
ANSICHTEN	Phase	Art	Nr.
	2	4	001
Bezugsplan:			

VERTEILERLISTE
Die Planunterlagen und ihre Verteilung sind in einer separaten Verteilerliste dokumentiert. Bei Weiterverwendung bzw. weiterer Planung auf Grundlage der Planunterlagen des Büros 'BANKWITZ beraten planen bauen GmbH' ist die Aktualität des Planstandes eigenverantwortlich zu prüfen und ggf. sind aktuelle Planunterlagen anzufordern.

MASSE UND VERHÄLTNISSE
Sämtliche Maße und Verhältnisse sind vom Auftragnehmer am Bau verantwortlich zu prüfen bzw. am Bau zu nehmen. Unstimmigkeiten sind der Bauleitung vor Arbeitsbeginn zu melden.

Datum 1. Planstand ohne Vorabzug			
Index	Gez.	Datum	Veranlasser / Änderung, Ergänzung

**Vorabzug
07.05.2021**

Projekt 14D-02
Neubau Mehrfamilienhaus
Ziegelstraße 31
73230 Kirchheim unter Teck
Bauherrschaft **DYCK**
Dyck Bauen und Wohnen GmbH
Herr Willi Dyck
Kolbstraße 34
73230 Kirchheim unter Teck

Planersteller **BANKWITZ** beraten planen bauen
Planungsgesellschaft mbH
Eisbärhaus
Limburgstraße 5
73230 Kirchheim unter Teck
Telefon 07021 92055-0
Telefax 07021 92055-55
info@bankwizt.de
www.bankwizt.de

Generalplaner **BANKWITZ** beraten planen bauen
Planungsgesellschaft mbH
Eisbärhaus
Limburgstraße 5
73230 Kirchheim unter Teck
Telefon 07021 92055-0
Telefax 07021 92055-55
info@bankwizt.de
www.bankwizt.de

Gezeichnet (Planersteller) Freigabe Planersteller Freigabe Bauherrschafft Maßstab **1:100**
Dieser Plan ist urheberrechtlich geschützt. Bei Weiterverwendung - auch auszugsweise - ist 'BANKWITZ beraten planen bauen GmbH' als Urheber zu vermerken.
H/B = 750 / 841 (0.63m²)