

Dangel, Karin

Von: Kik.Kirchheim@t-online.de
Gesendet: Sonntag, 13. Juni 2021 16:37
An: Wötzel, Bianka; Bantzhaff, Thomas; Pohl, Gernot
Cc: Dangel, Karin; Riemer, Günter
Betreff: Haushaltsanträge 2022 und 2023
Anlagen: 2105 Orientierungsplan Fuß-Radweg.pdf

Kategorien: To Do

Guten Tag Frau Wötzel,
guten Tag die Herren Bantzhaff und Pohl,

bei der Sitzung des OR zur Haushaltseinbringung mit den Herren Dr. Bader und Wörner am 10. Mai, siehe Protokoll, hat der OR seine Mittelanmeldung für den Doppelhaushalt eingebracht.

Mit der Postion 55 der Ötlinger Anträge wurde eine Untersuchung für einen Fuß- und Radweg westlich abseits der Steige beantragt:

Örtlicher und überörtlicher Fuß- und Radweg parallel zur Steige (bis Egerthäusle)

> Anmerkung Kik: Bis Abzweig auf Anhöhe zum Feldweg Egerthäusle/Wasserhochbehälter Egert

- > Untersuchung Platzbedarf westlich
- > Ökologische Machbarkeit
- > Im Hinblick auf Sicherheit, Bedarf an Wiesengrundstücken, Ermittlung Eigentümer
- > Abstimmung mit Straßenbaubehörde da Kreisstraße Kosten
- > Zuschuss vom Kreis und Land prüfen

mit der Postion 56 der Ötlinger Anträge ist eine Untersuchung für einen Fuß- und Radweg beantragt:

Überörtlicher Fuß- und Radweg ab Egerthäusle bis Kreisverkehr Richtung Notzingen

> Anmerkung Kik: Ab Abzweig auf Anhöhe zum Feldweg Egerthäusle/Wasserhochbehälter Egert

(= Lückenschluss bis Notzingen; ab Kreisel bis Notzingen bereits vorhanden)


- > Untersuchung Platzbedarf
- > Ökologische Machbarkeit
- > Abwägung im Hinblick auf Sicherheit, Wegeführung, Ermittlung Eigentümer
- > Abstimmung mit Straßenbaubehörde da Kreisstraße Kosten
- > Kosten + Zuschussmöglichkeiten prüfen

Zur besseren Orientierung habe ich einen GIS-Auszug erstellt mit meinen Einträgen und hoffe, dass ich Sie damit ein Stück weit unterstützen kann.

Bei Fragen bitte mich kontaktieren.

Vielen Dank für Ihre Unterstützung und beste Grüße.

Hermann Kik
Am Wasen 14
73230 Kirchheim unter Teck
Festnetz: 07021-46745
Mobil: 0151 18423871
Mail: kik.kirchheim@t-online.de

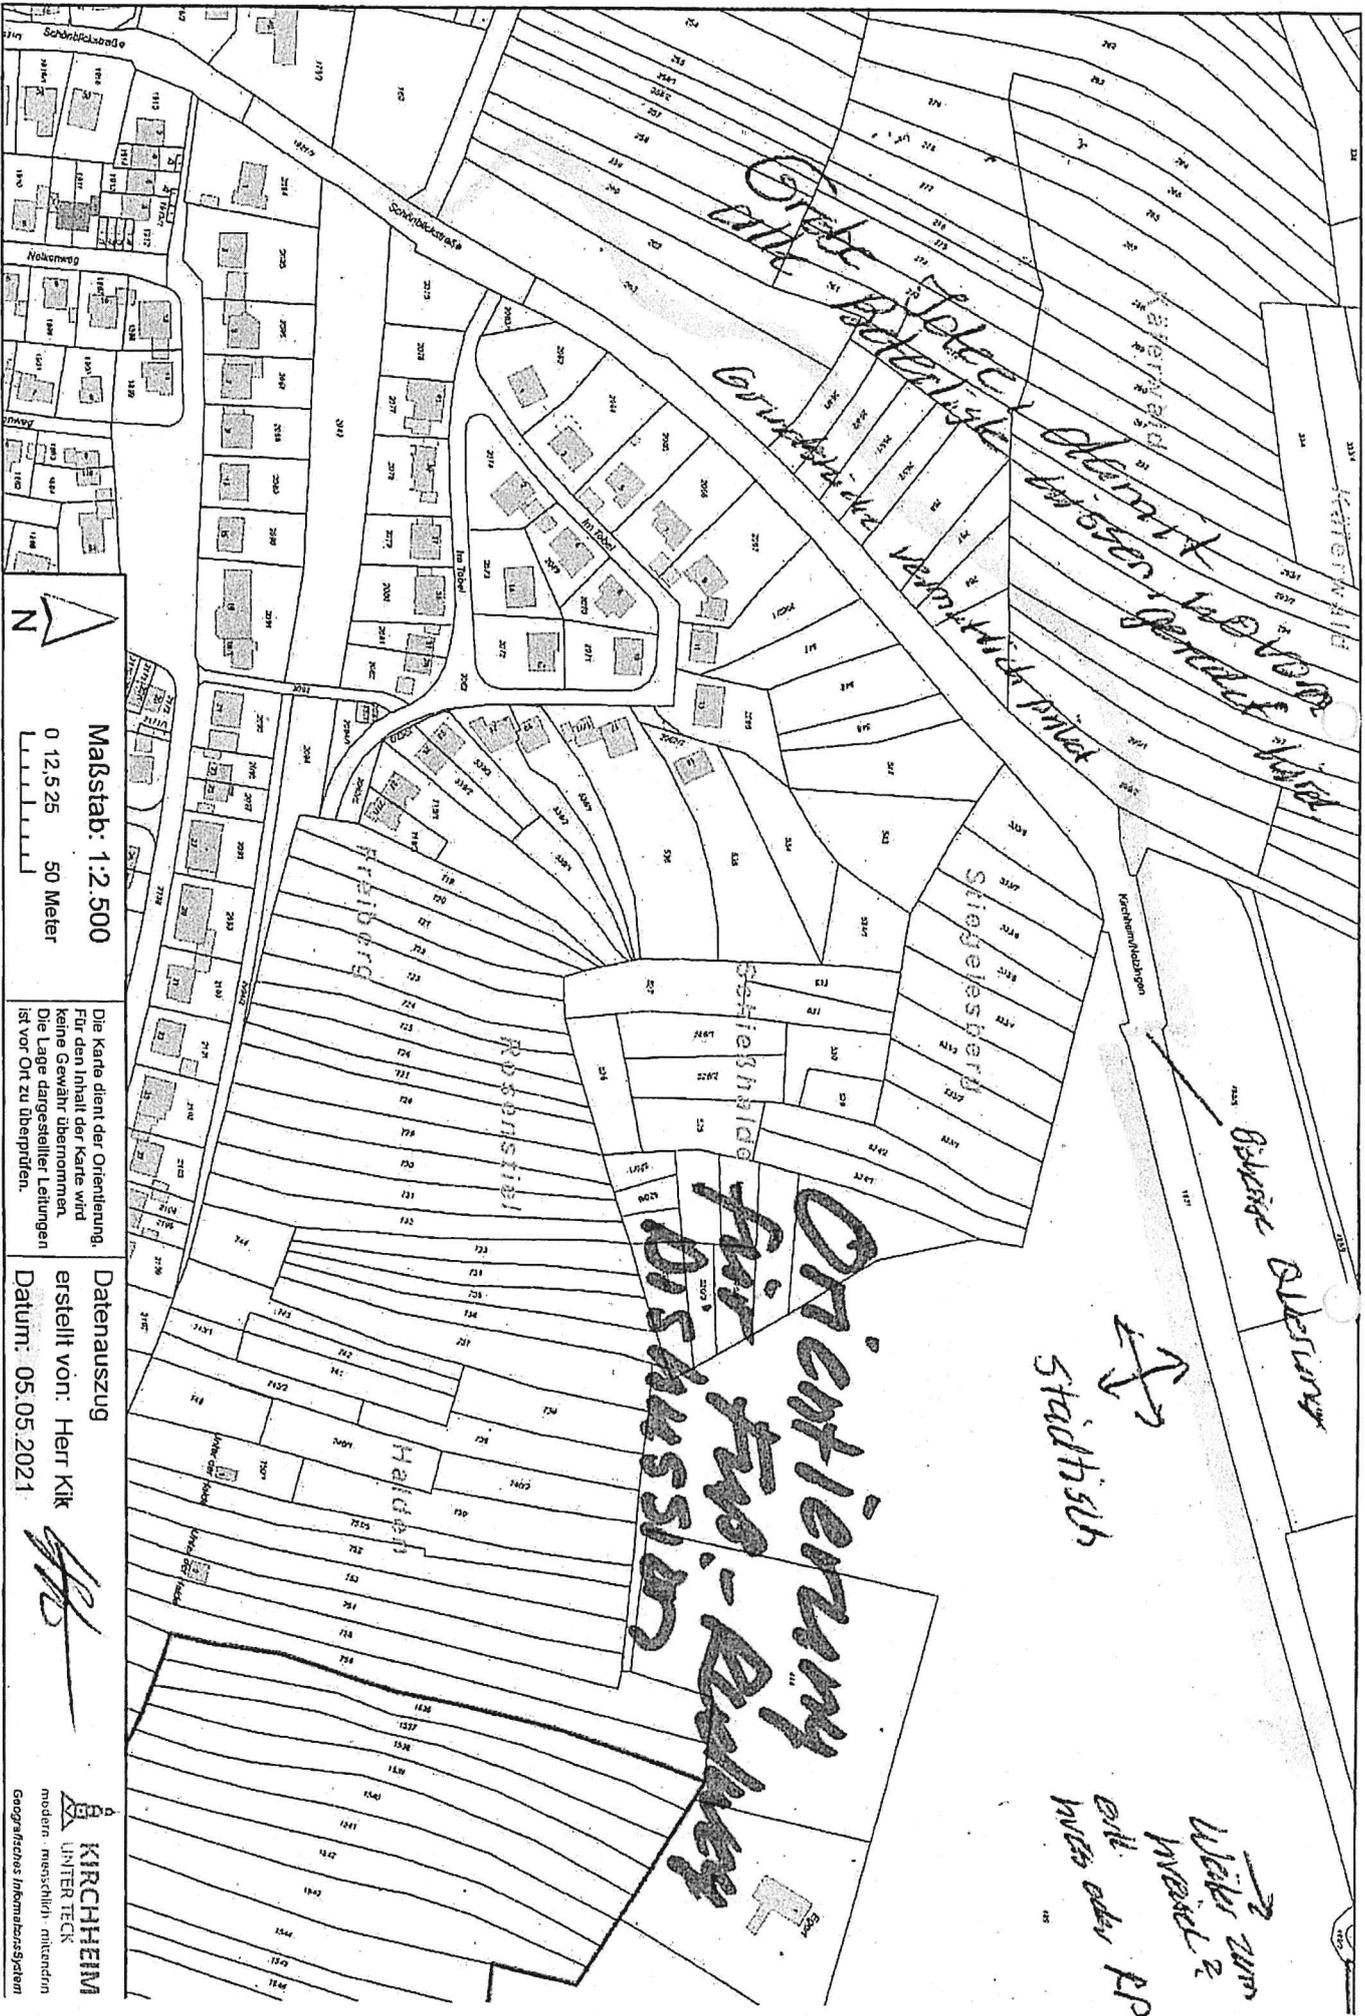

Maßstab: 1:2.500
 0 12,5 25 50 Meter

Die Karte dient der Orientierung.
 Für den Inhalt der Karte wird
 keine Gewähr übernommen.
 Die Lage dargestellter Leitungen
 ist vor Ort zu überprüfen.

Datenauszug
 erstellt von: Herr Kik
 Datum: 05.05.2021




 KIRCHHEIM
 UNTERTECK
 modern, menschlich, mitgliedern
 Geografisches Informationssystem

Orientierung
 für Frau. Böhmer
 Diskussion

Städtisch

Weg zum
 Markt?
 alt oder
 neu