

## Simone Mönch

---

**Von:** Info - Brandschutz Müller <info@brandschutz-mueller.com>  
**Gesendet:** Donnerstag, 23. Juli 2020 09:28  
**An:** Simone Mönch  
**Cc:** Karl-Albrecht Einselen  
**Betreff:** AW: Zementstraße-Altes Baumarktareal - Stellungnahme  
**Anlagen:** BSK BV Most Kichheim Teck Lageplan 1\_1750.pdf

**Priorität:** Hoch

Sehr geehrte Frau Mönch,

wie schon im Termin besprochen ist die Befahrbarkeit für die Feuerwehr in der Voruntersuchung positiv zu bewerten. Die genauen Aufstellflächen können aber erst nach genauer Planung der einzelnen Nutzungseinheiten bestimmt werden.

Im Anhang der vorläufige Lageplan mit den Feuerwehrezufahrten.

Für weitere Fragen stehe ich Ihnen gerne zur Verfügung

Mit freundlichen Grüßen

### Thomas Müller

Sachverständiger für Brandschutz  
Brandschutzfachplaner  
Brandschutzbeauftragter  
Laserschutzbeauftragter

Umberto-Nobile-Str. 15  
71063 Sindelfingen  
Tel: 07031 20992-00  
Handy: 0174 9568770  
Email: [info@brandschutz-mueller.com](mailto:info@brandschutz-mueller.com)  
[www.Brandschutz-Mueller.com](http://www.Brandschutz-Mueller.com)

---

**Von:** Simone Mönch <moench@kle-architekten.de>  
**Gesendet:** Mittwoch, 22. Juli 2020 16:10  
**An:** Info - Brandschutz Müller <info@brandschutz-mueller.com>  
**Cc:** Karl-Albrecht Einselen <Einselen@kle-architekten.de>  
**Betreff:** Zementstraße-Altes Baumarktareal - Stellungnahme

Sehr geehrter Herr Müller,

wie telefonisch besprochen die Erinnerung an die Stellungnahme hinsichtlich des Themas Brandschutz zum Wohnquartier Zementstraße – Altes Baumarktareal.


Vielen Dank im Voraus.

Mit freundlichen Grüßen

Simone Mönch

Fon 07021-9751-21  
Mail [moench@kle-architekten.de](mailto:moench@kle-architekten.de)

# BRANDSCHUTZPLAN Anlage 07 zur Sitzungsvorlage GR/2021/100 (ö)

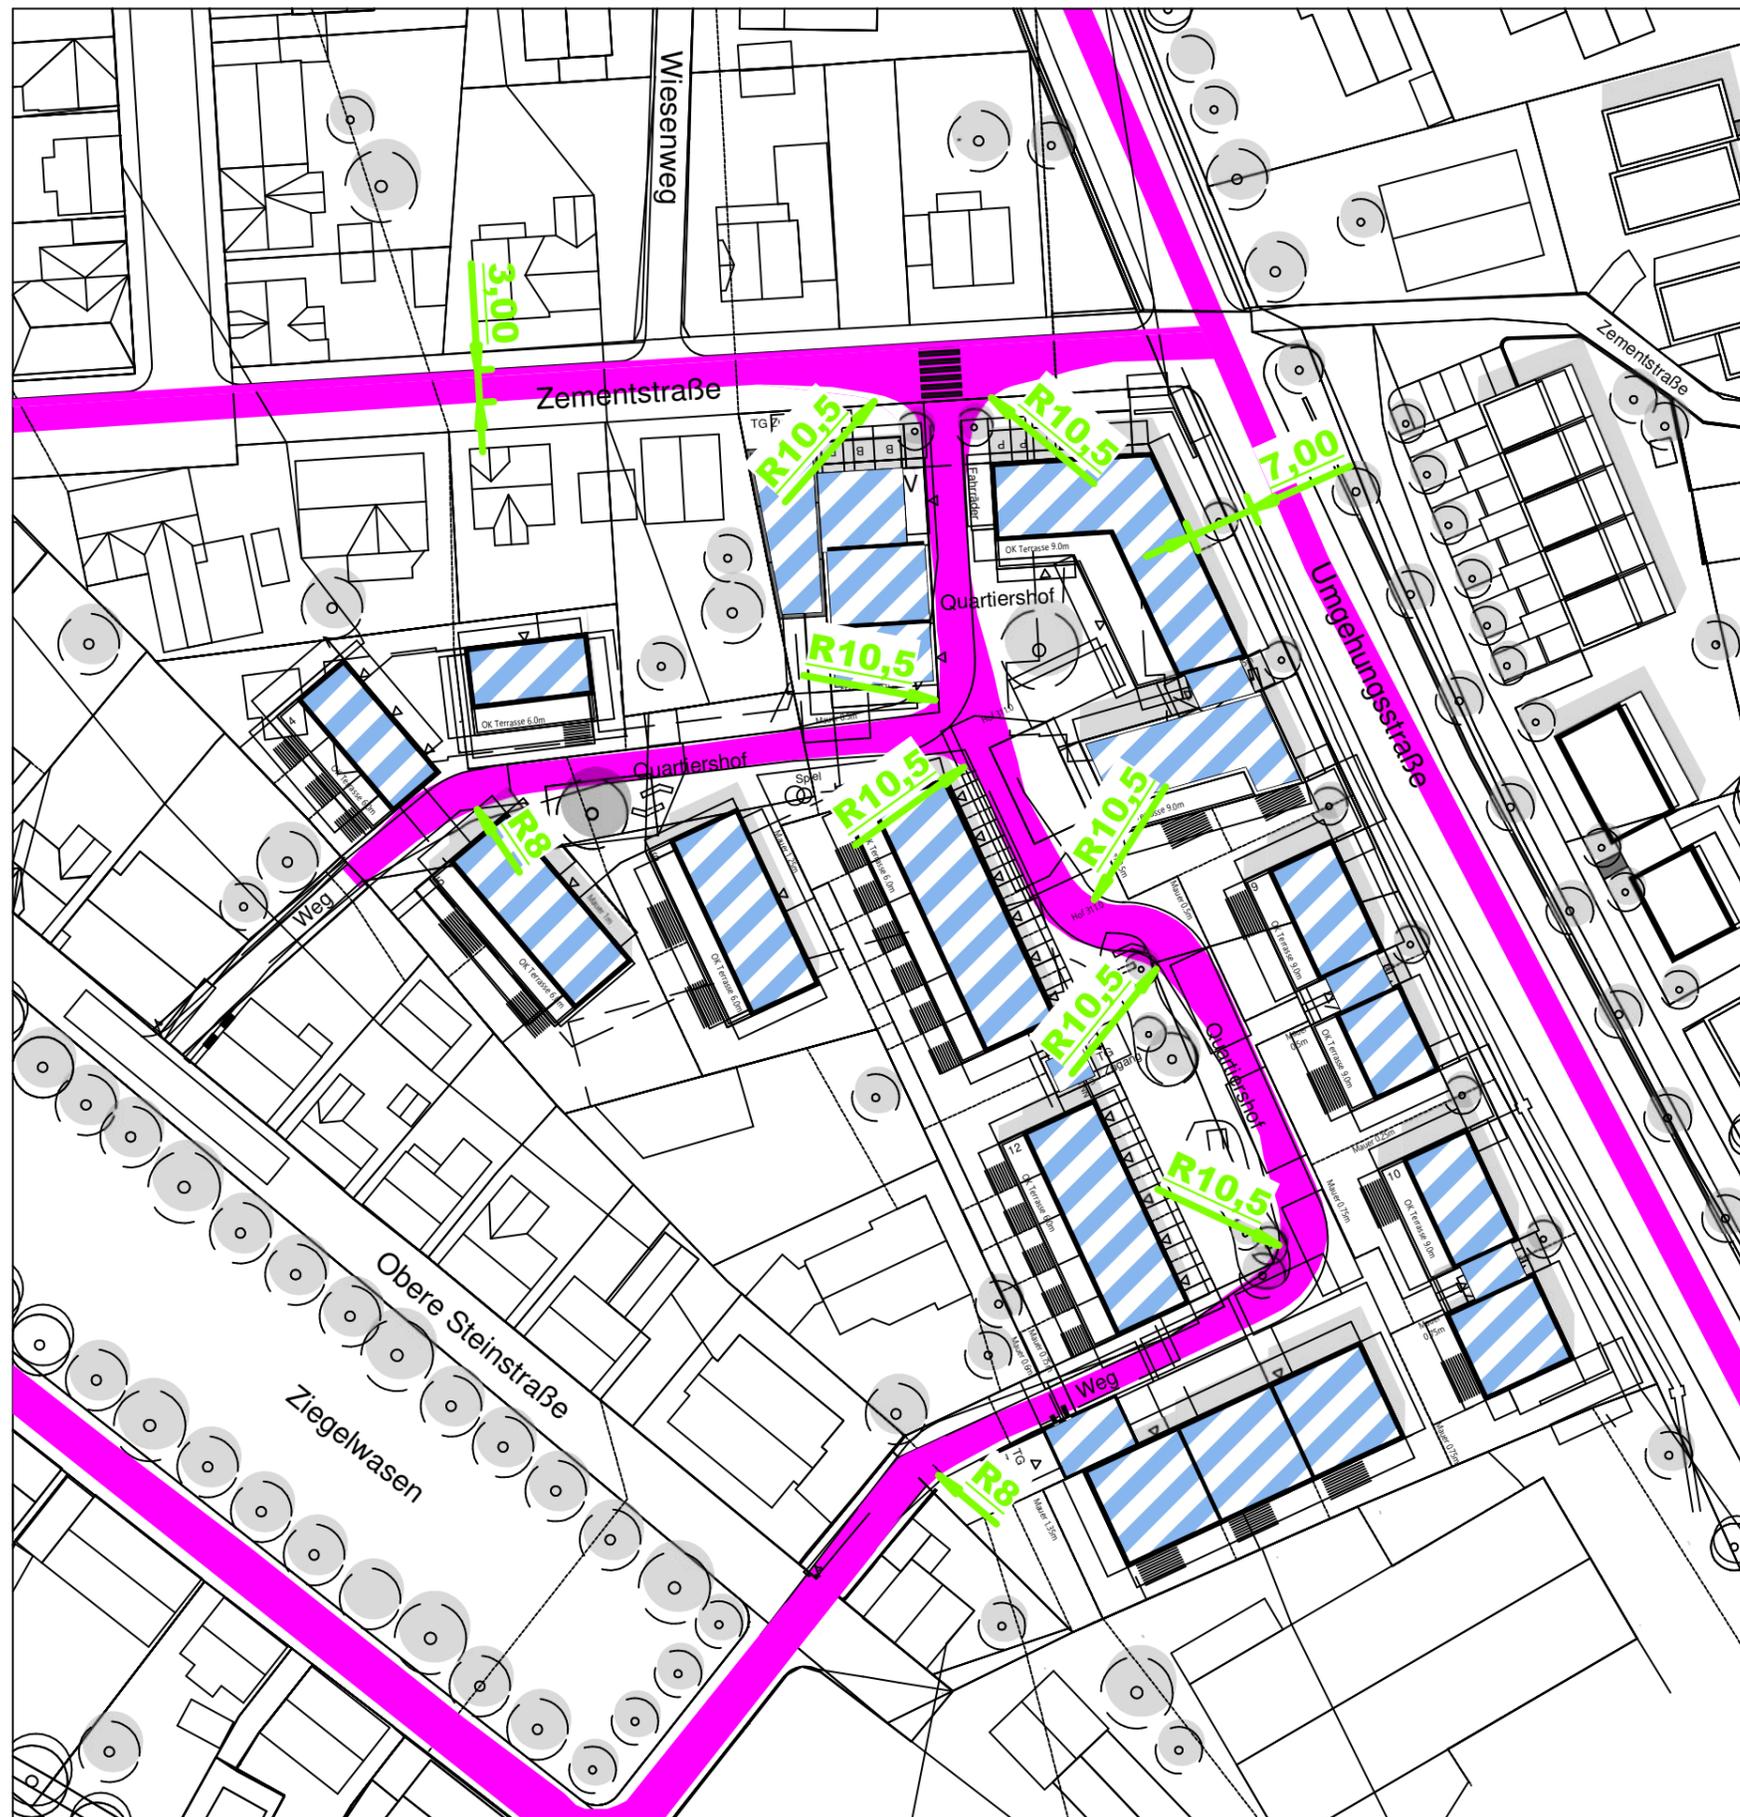

Vorabzug

## Legende

-  Fläche für die Feuerwehr
-  Anleiterstelle
-  Drehleiter-Aufstellfläche  
Feuerwehr 5,5m x 12m
-  Gebäude

Objekt: 1708 G.Most Wohnungsbebauung Zementstraße, 73230 Kirchheim unter Teck	
Gebäude: Wohngebäude	Geschoss: Lageplan
Stand: 01.07.2020	Plan-Nr.: 1
Planersteller: <b>Brandschutz Müller</b> Umberto-Nobile-Straße 15 71063 Sindelfingen	