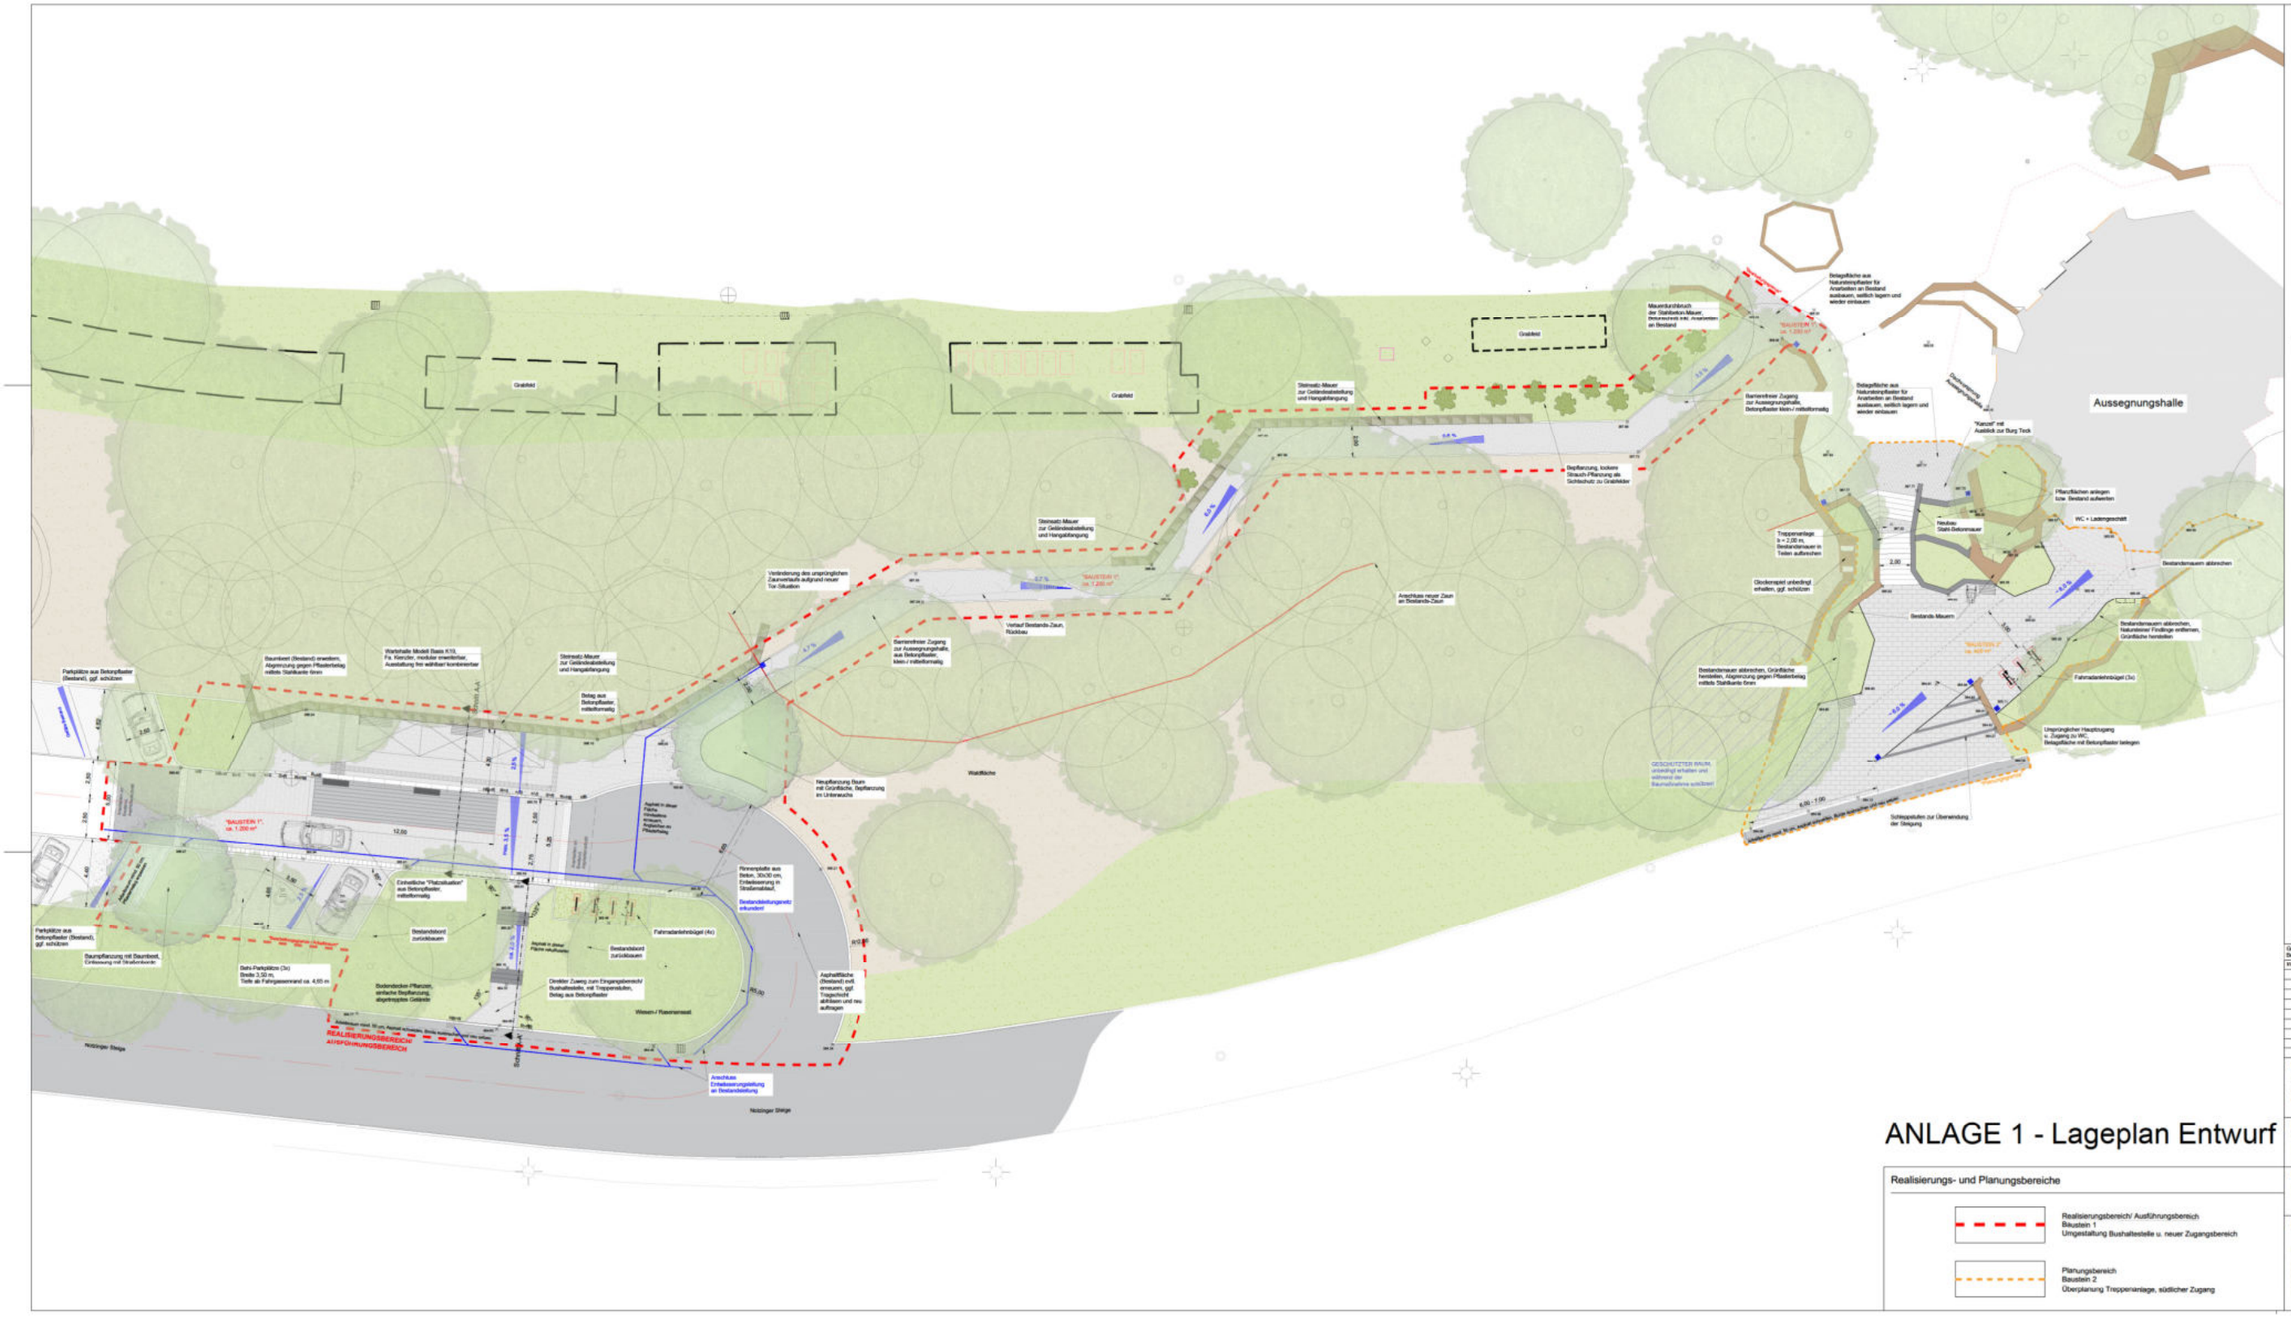
Aussegnungshalle
Grabfeld
Grabfeld
Grabfeld
Grabfeld
Steinsatz-Mauer zur Geländeabstellung und Hangabtragung
Steinsatz-Mauer zur Geländeabstellung und Hangabtragung
Steinsatz-Mauer zur Geländeabstellung und Hangabtragung
Mauerdurchbruch der Stahlbeton-Mauer, Mauerwerkstreifen entf. Anschnitten an Bestand
Belagfläche aus Natursteinpflaster für Anschnitten an Bestand ausbauen, seitlich lagern und wieder einbauen
Belagfläche aus Natursteinpflaster für Anschnitten an Bestand ausbauen, seitlich lagern und wieder einbauen
Barrierefreier Zugang zur Aussegnungshalle, Betonpflaster klein-/ mittelformatig
Bepflanzung, lockere Strauch-Pflanzung als Sichtschutz zur Grabfelder
Verbleibende Stahlbeton-Mauer
Verbleibende Stahlbeton-Mauer
"Kanzel" mit Ausblick zur Burg Teck
Neubau: Stein-Betonmauer
Pflanzflächen anlegen bzw. Bestand aufwerten
WC = Ladengeschäft
Bestandsmauern abbrechen
Treppenanlage b = 2,00 m, Bestandsmauer in Teilen aufbrechen
Glockenseil unbedingt erhalten, ggf. schützen
Bestands-Mauern
Bestandsmauern abbrechen, Natursteine/ Findlinge entfernen, Grünfläche herstellen
Bestandsmauern abbrechen, Grünfläche herstellen, Abgrenzung gegen Pflasterbelag mittels Stahlkante fixen
Fahrradanlehnbügel (3x)
Ursprünglicher Haupteingang v. Zugang zu WC, Belagfläche mit Betonpflaster belegen
GESCHÜTZTER BAUM, unbedingt erhalten und während der Baumsanierung schützen
Schleppleitungen zur Überwindung der Steigung
Anschluss neuer Zaun an Bestands-Zaun
Verbau Bestands-Zaun, Rückbau
Barrierefreier Zugang zur Aussegnungshalle, aus Betonpflaster, klein-/ mittelformatig
Waldfläche
Neupflanzung Baum mit Grünfläche, Bepflanzung im Unterwuchs
Rinnenplatte aus Beton, 30x30 cm, Entwässerung in Straßenablauf, Bestandsleitungsnetz erkundet
Fahrradanlehnbügel (4x)
Bestandsboord zurückbauen
Bestandsboord zurückbauen
Direkter Zugang zum Eingangsbereich/ Bushaltestelle, mit Treppenstufen, Belag aus Betonpflaster
Wiesen-/ Rasenmesatt
Asphaltfläche (Bestand) evtl. erneuern, ggf. Tragschicht abfräsen und neu auftragen
Einzeilige "Platzstruktur" aus Betonpflaster, mittelformatig
Bestandsboord zurückbauen
Bodendecker-Pflanzen, einfache Bepflanzung, abgetrepptes Gelände
Asphalt in dieser Fläche nachfassen
Asphalt in dieser Fläche nachfassen, Bruchkanten entfernen, Pflasterfugen ausbessern
Parkplätze aus Betonpflaster (Bestand), ggf. schützen
Parkplätze aus Betonpflaster (Bestand), ggf. schützen
Baumbeet (Bestand) erweitern, Abgrenzung gegen Pflasterbelag mittels Stahlkante fixen
Werkhalle Modell Basis K10, Fa. Kienzler, modular erweiterbar, Ausstattung frei wählbar/ kombinierbar
Steinsatz-Mauer zur Geländeabstellung und Hangabtragung
Belag aus Betonpflaster, mittelformatig
Baumpflanzung mit Baumbeet, Einfassung mit Stahlkantenbrett
Behi-Parkplätze (3x) Breite 3,50 m, Tiefe ab Fahrgassenrand ca. 4,65 m
"BAUSTEIN 1", ca. 1.200 m²
Neigung 2,5 %
Neigung 2,5 %
Neigung 2,5 %