

BEBAUUNGSPLAN

„Am Jauchertbach – 1. Änderung“

Änderung gemäß § 13 BauGB

GEMARKUNG: KIRCHHEIM

PLANBEREICH NR. **15.01/1**

Gefertigt

Kirchheim unter Teck, den 05.07.2013
Amt für Stadtentwicklung

VERFAHRENSVERMERKE


Aufstellungsbeschluss und Zustimmung Entwurf	am	
Bekanntmachung der Aufstellung § 2 Abs. 1 BauGB	am	
Öffentliche Auslegung § 3 Abs. 2 BauGB	von	bis
Satzungsbeschluss gemäß § 10 BauGB	am	
In Kraft getreten	am	

AUSFERTIGUNGSVERMERK

Die Übereinstimmung dieses Bebauungsplans - zeichnerischer und schriftlicher Teil - mit dem vom Gemeinderat beschlossenen Bebauungsplan wird bestätigt.
Das Bebauungsplanverfahren wurde nach den gesetzlichen Bestimmungen durchgeführt.

Kirchheim unter Teck , den

.....
Oberbürgermeisterin

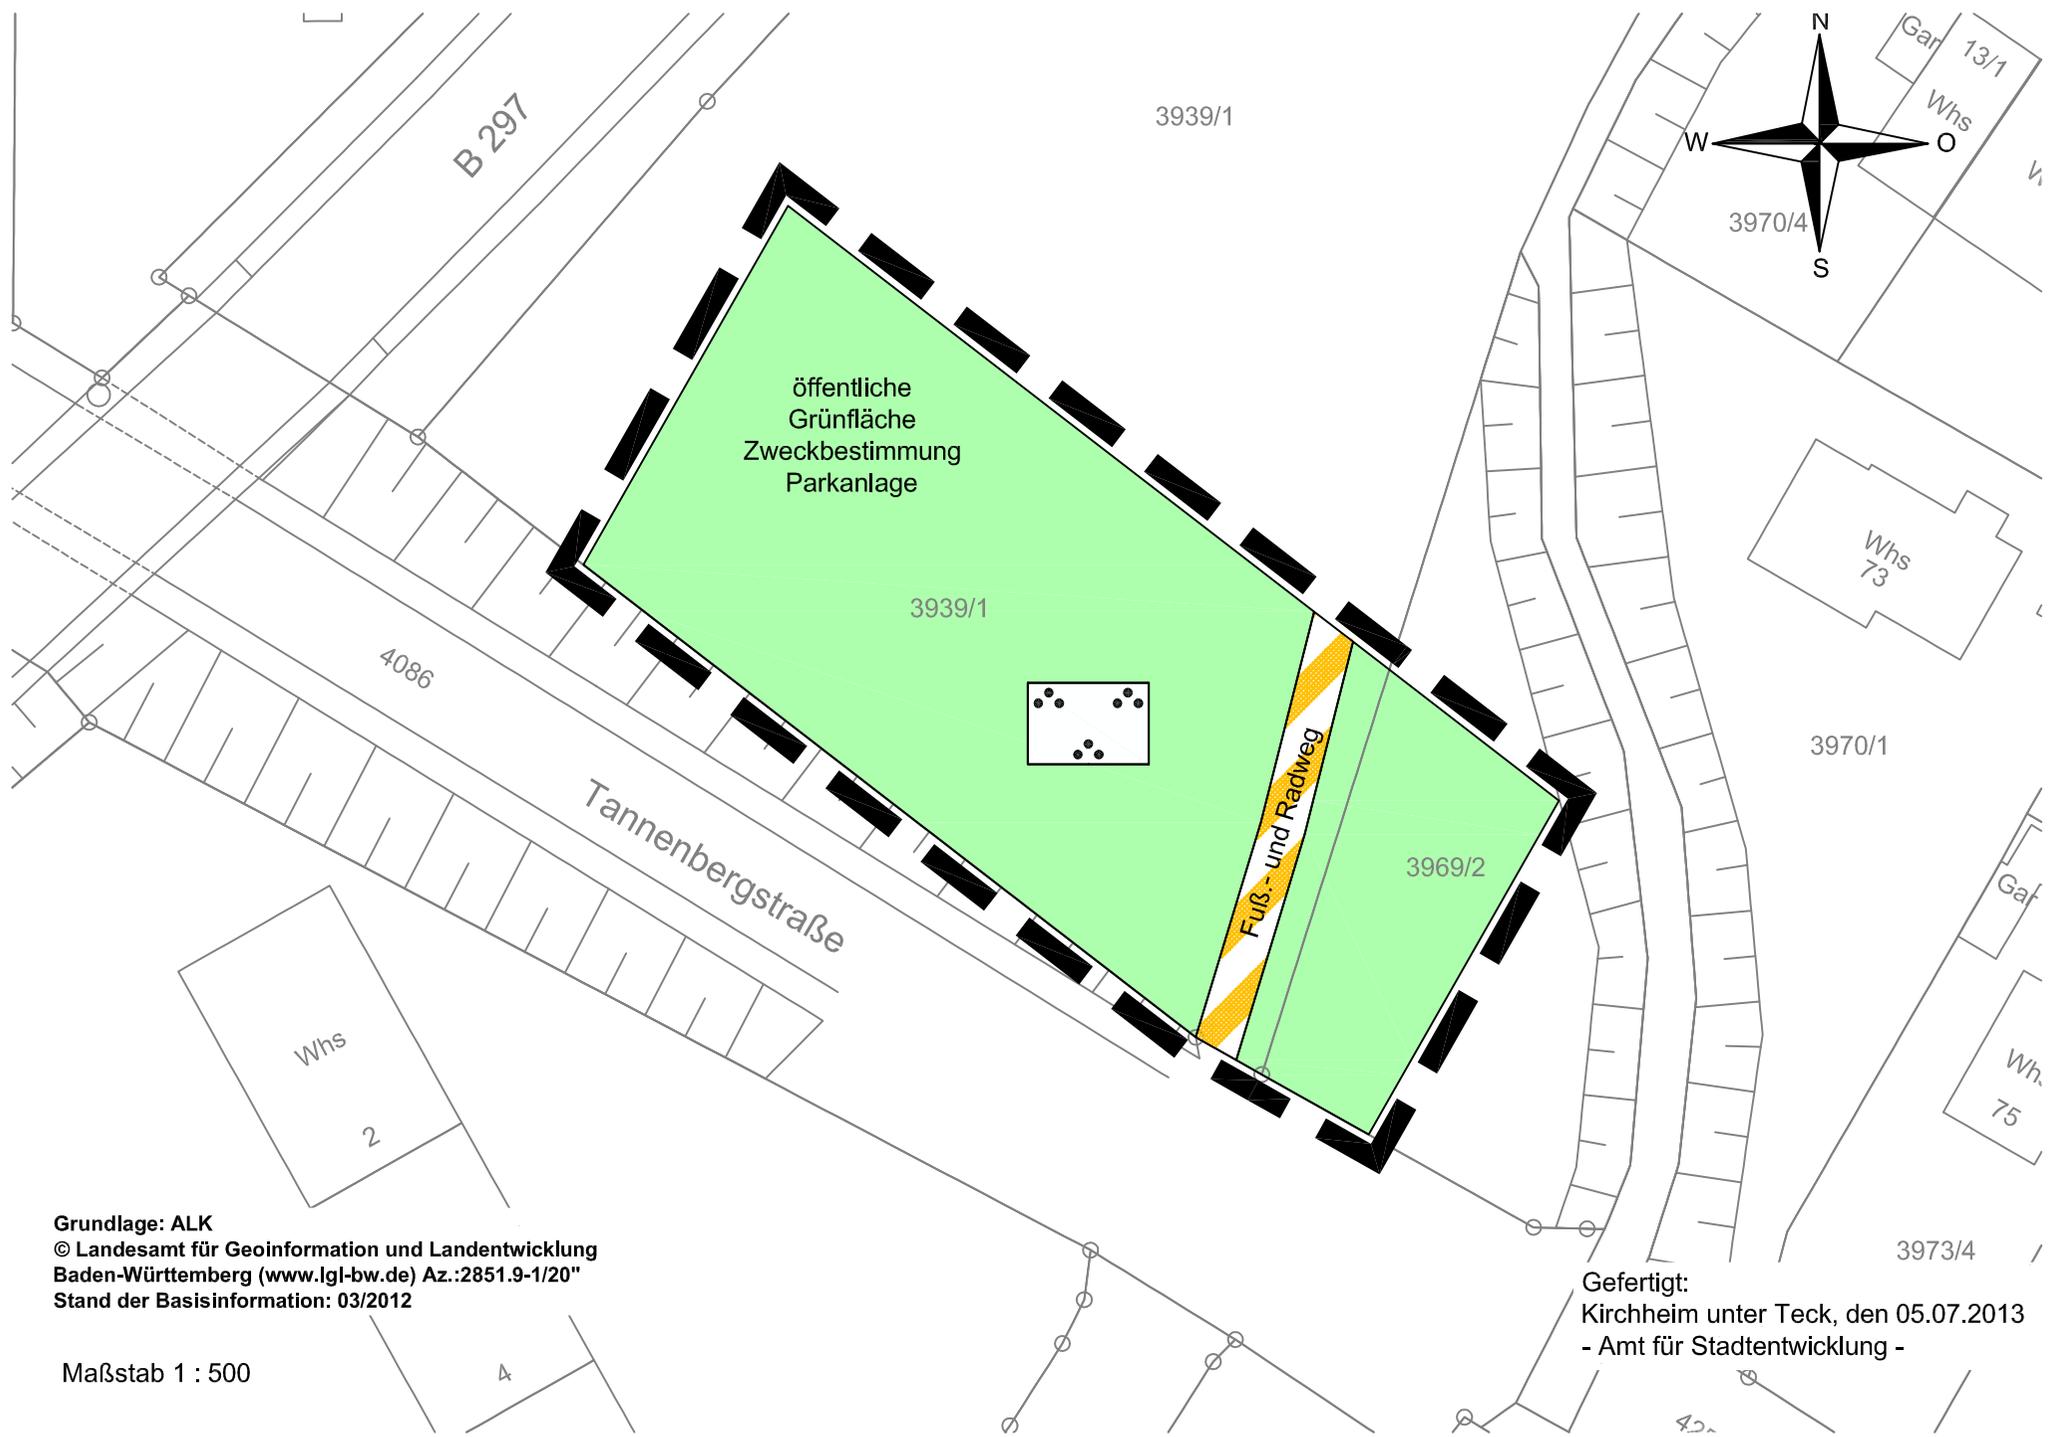

Grundlage: ALK
© Landesamt für Geoinformation und Landentwicklung
Baden-Württemberg (www.lgl-bw.de) Az.:2851.9-1/20"
Stand der Basisinformation: 03/2012


Maßstab 1 : 500

Gefertigt:
Kirchheim unter Teck, den 05.07.2013
- Amt für Stadtentwicklung -

Zeichenerklärung

Grünflächen


§ 9 Abs. 1 Nr. 15 BauGB

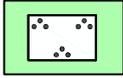

Parkanlage

Grenze des räumlichen Geltungsbereiches

§ 9 Abs. 7 BauGB

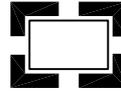

Geltungsbereich

Verkehrsflächen

§ 9 Abs. 1 Nr. 11 BauGB

Verkehrsflächen besonderer
Zweckbestimmung :



öffentl. Fuß- und Radweg

Hinweis

Auf die Verbotstatbestände der §§ 44 ff. BNatSchG hinsichtlich des Artenschutzes wird hingewiesen.