


Stellplätze:

Haus 1:
6 Stellplätze Wohnen
1 Stellplatz Barrierefrei

Haus 2:
5 Stellplätze Wohnen
2 Stellplätze Gewerbe
1 Stellplatz Barrierefrei

Haus 3:
6 Stellplätze Wohnen
3 Stellplätze Gewerbe
1 Stellplatz Barrierefrei

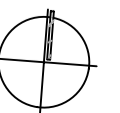


Wohnungsgemeinde:


Haus 1:
3-Zimmer-Wohnung mit ca. 80m²
Barrierefrei nach § 35 LBO
2-Zimmer-Wohnung mit ca. 60m²

Haus 2:
2-Zimmer-Wohnung mit ca. 60m²
3-Zimmer-Wohnung mit ca. 88m²


Haus 3:
3-Zimmer-Wohnung mit ca. 83m²
2-Zimmer-Wohnung mit ca. 48m²

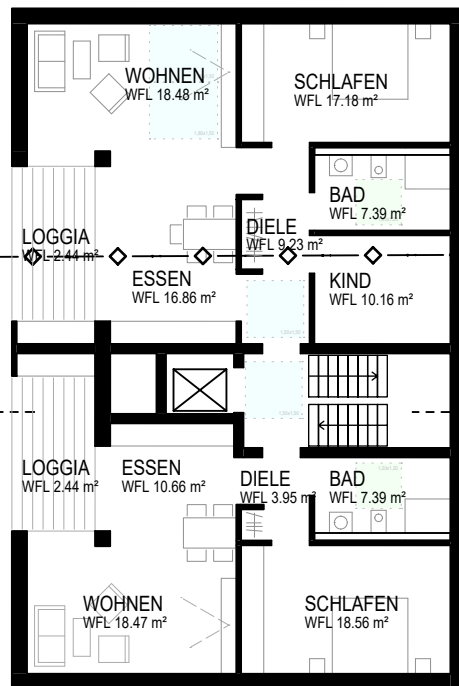

Haus 1

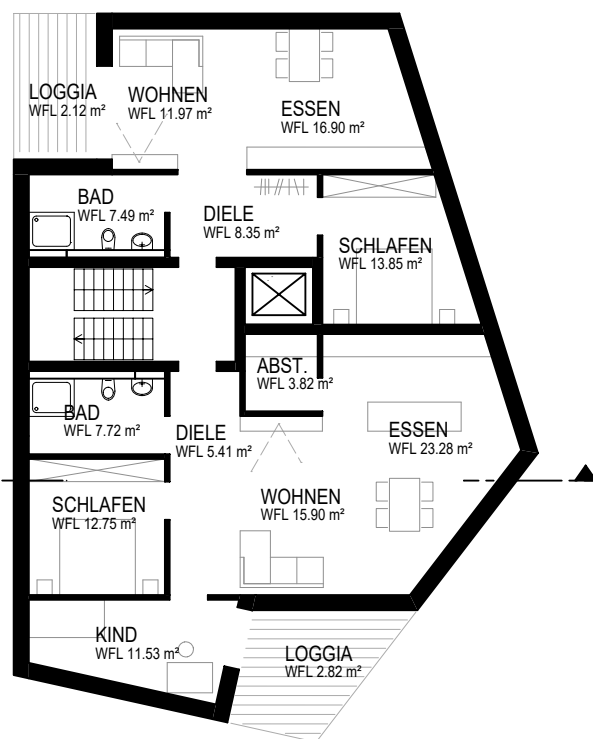

Haus 2

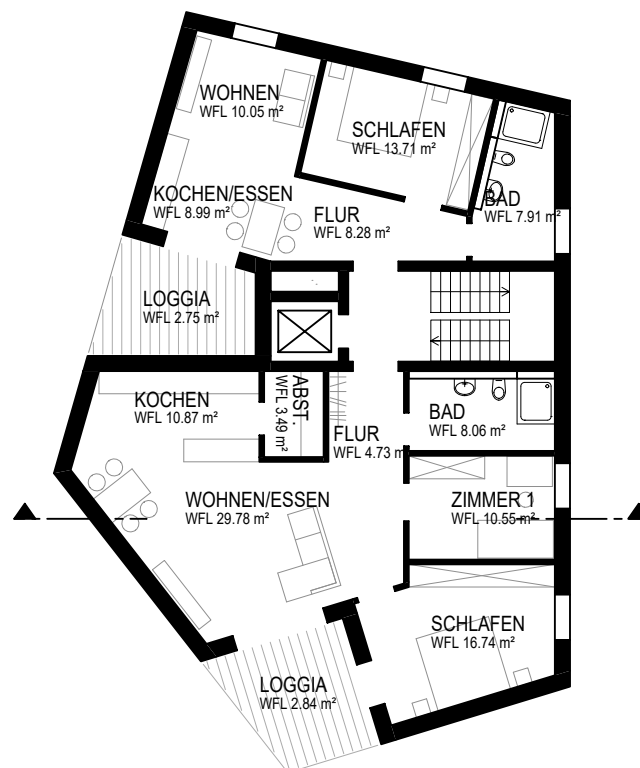

Haus 3





Wohnungsgemeinde:

Haus 1:
4-Zimmer-Wohnung mit ca. 100m²
Barrierefrei nach § 35 LBO
3-Zimmer-Wohnung mit ca. 93m²

Haus 2 (2. und 3. Obergeschoss):
3-Zimmer-Wohnung mit ca. 81m²
4-Zimmer-Wohnung mit ca. 110m²

Haus 3:
3-Zimmer-Wohnung mit ca. 83m²
2-Zimmer-Wohnung mit ca. 50m²

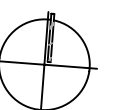
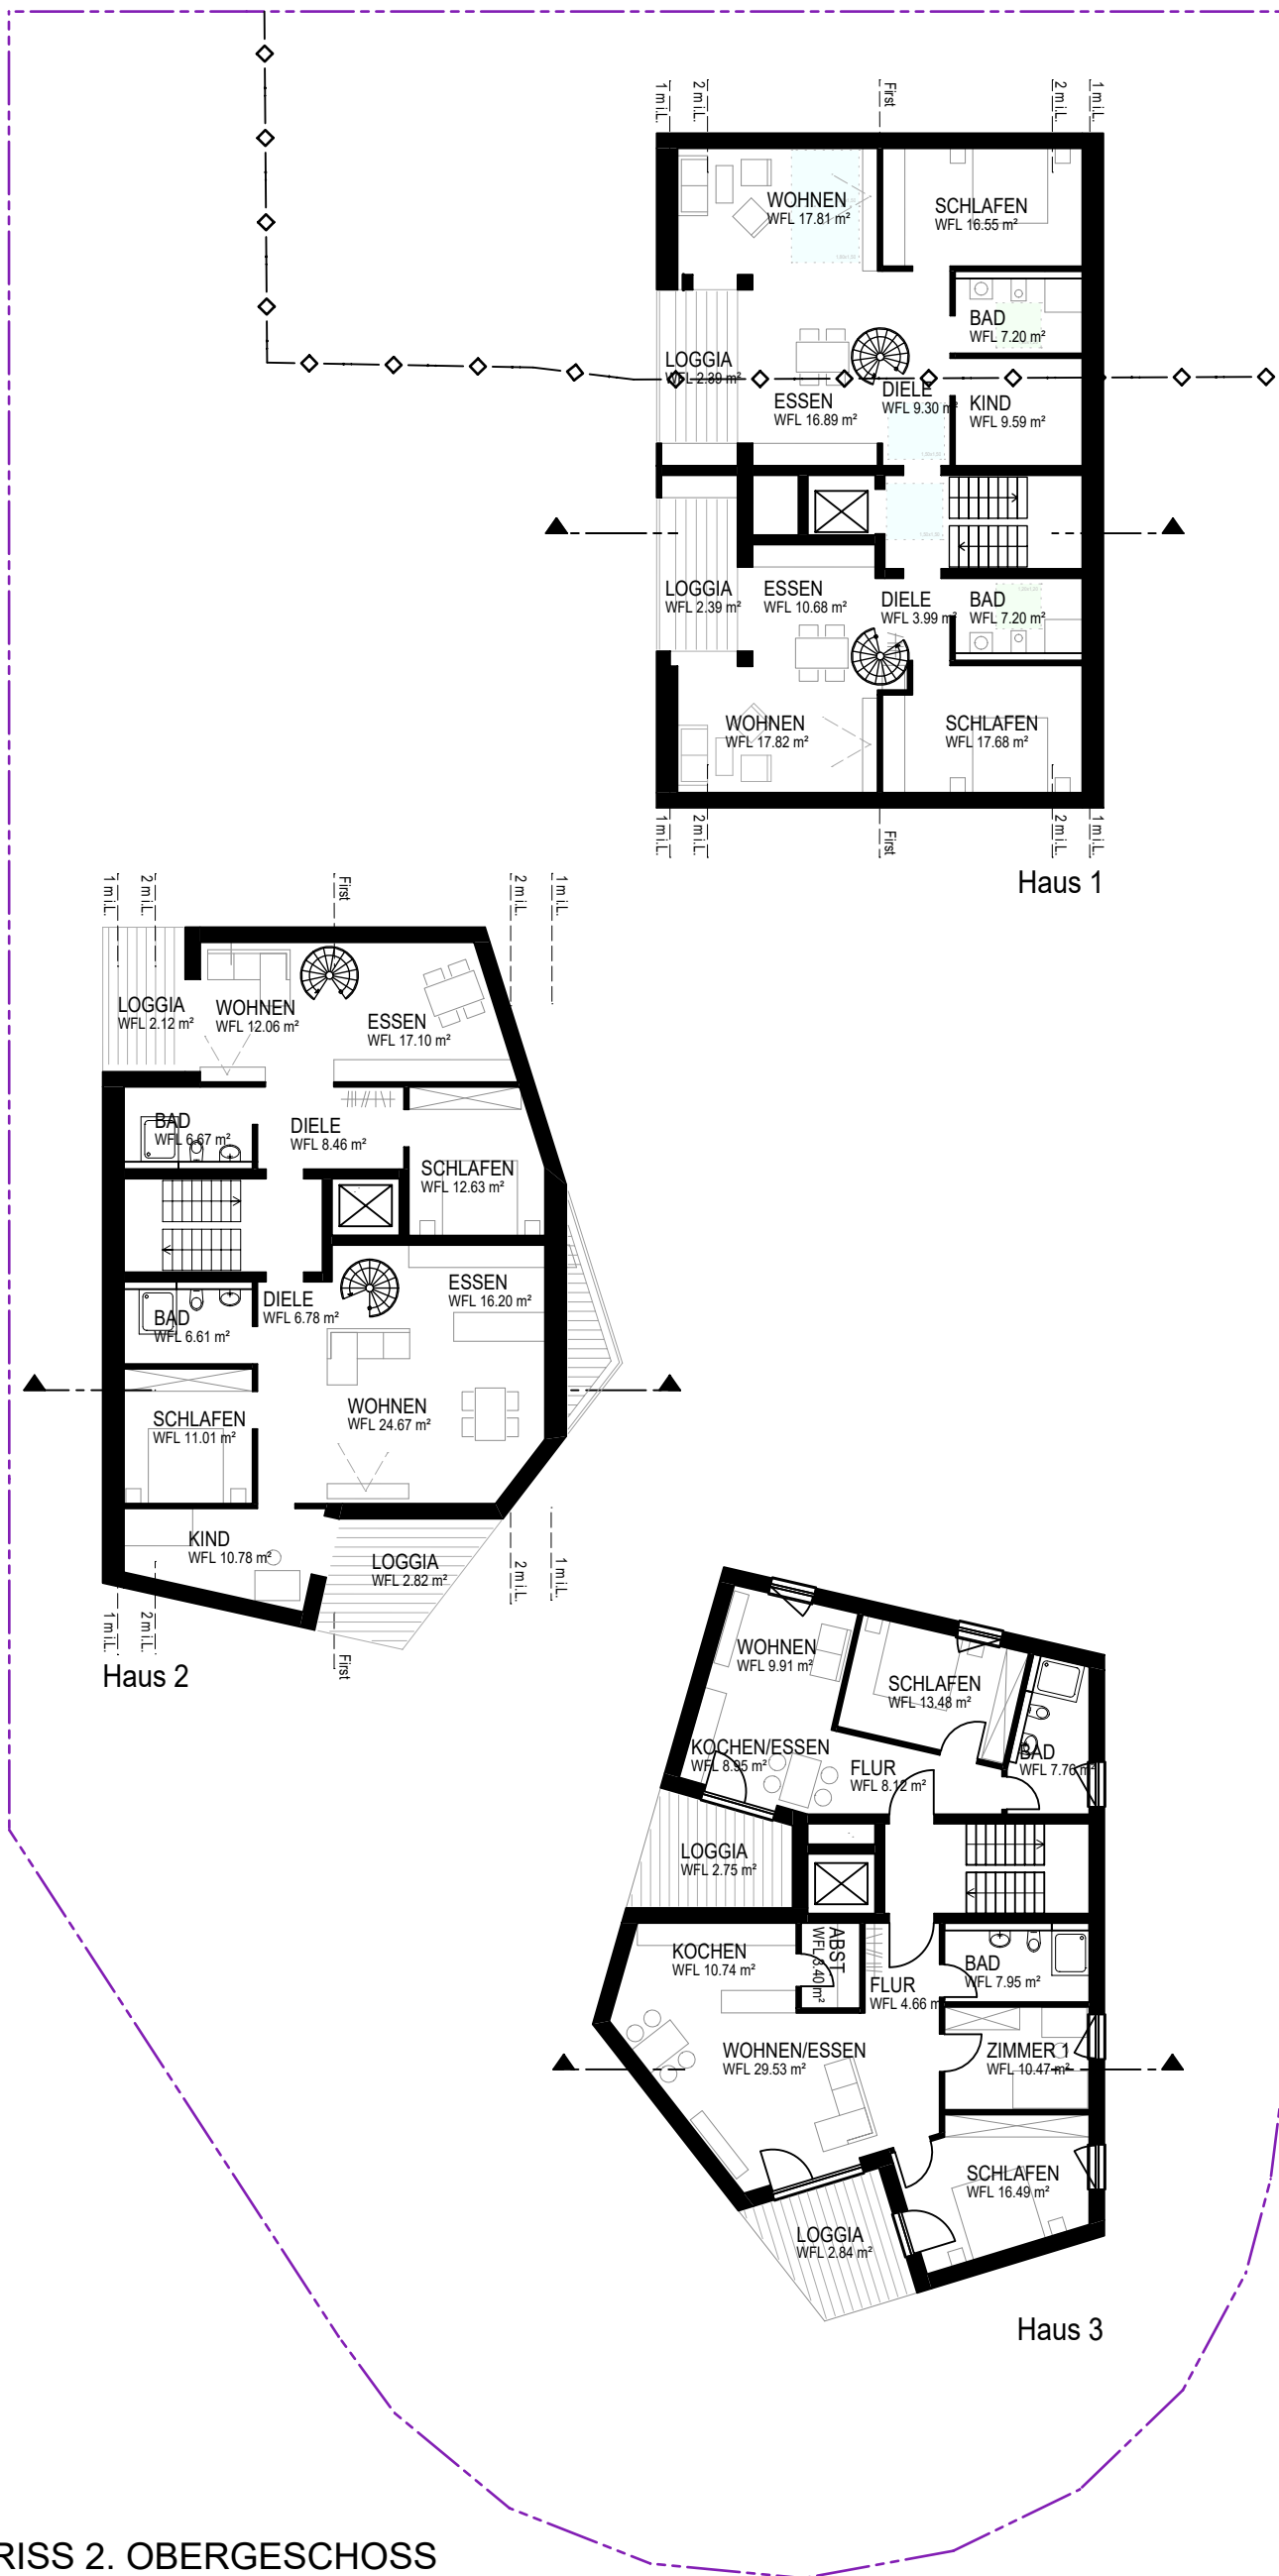


Wohnungsgemeinde:

Haus 1:
3-Zimmer-Wohnung mit ca. 100m²
2-Zimmer-Wohnung mit ca. 93m²



Haus 2 (2. und 3. Obergeschoss):
3-Zimmer-Wohnung mit ca. 81m²
4-Zimmer-Wohnung mit ca. 110m²


Haus 3:
4-Zimmer-Wohnung mit ca. 125m²
2-Zimmer-Wohnung mit ca. 73m²

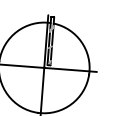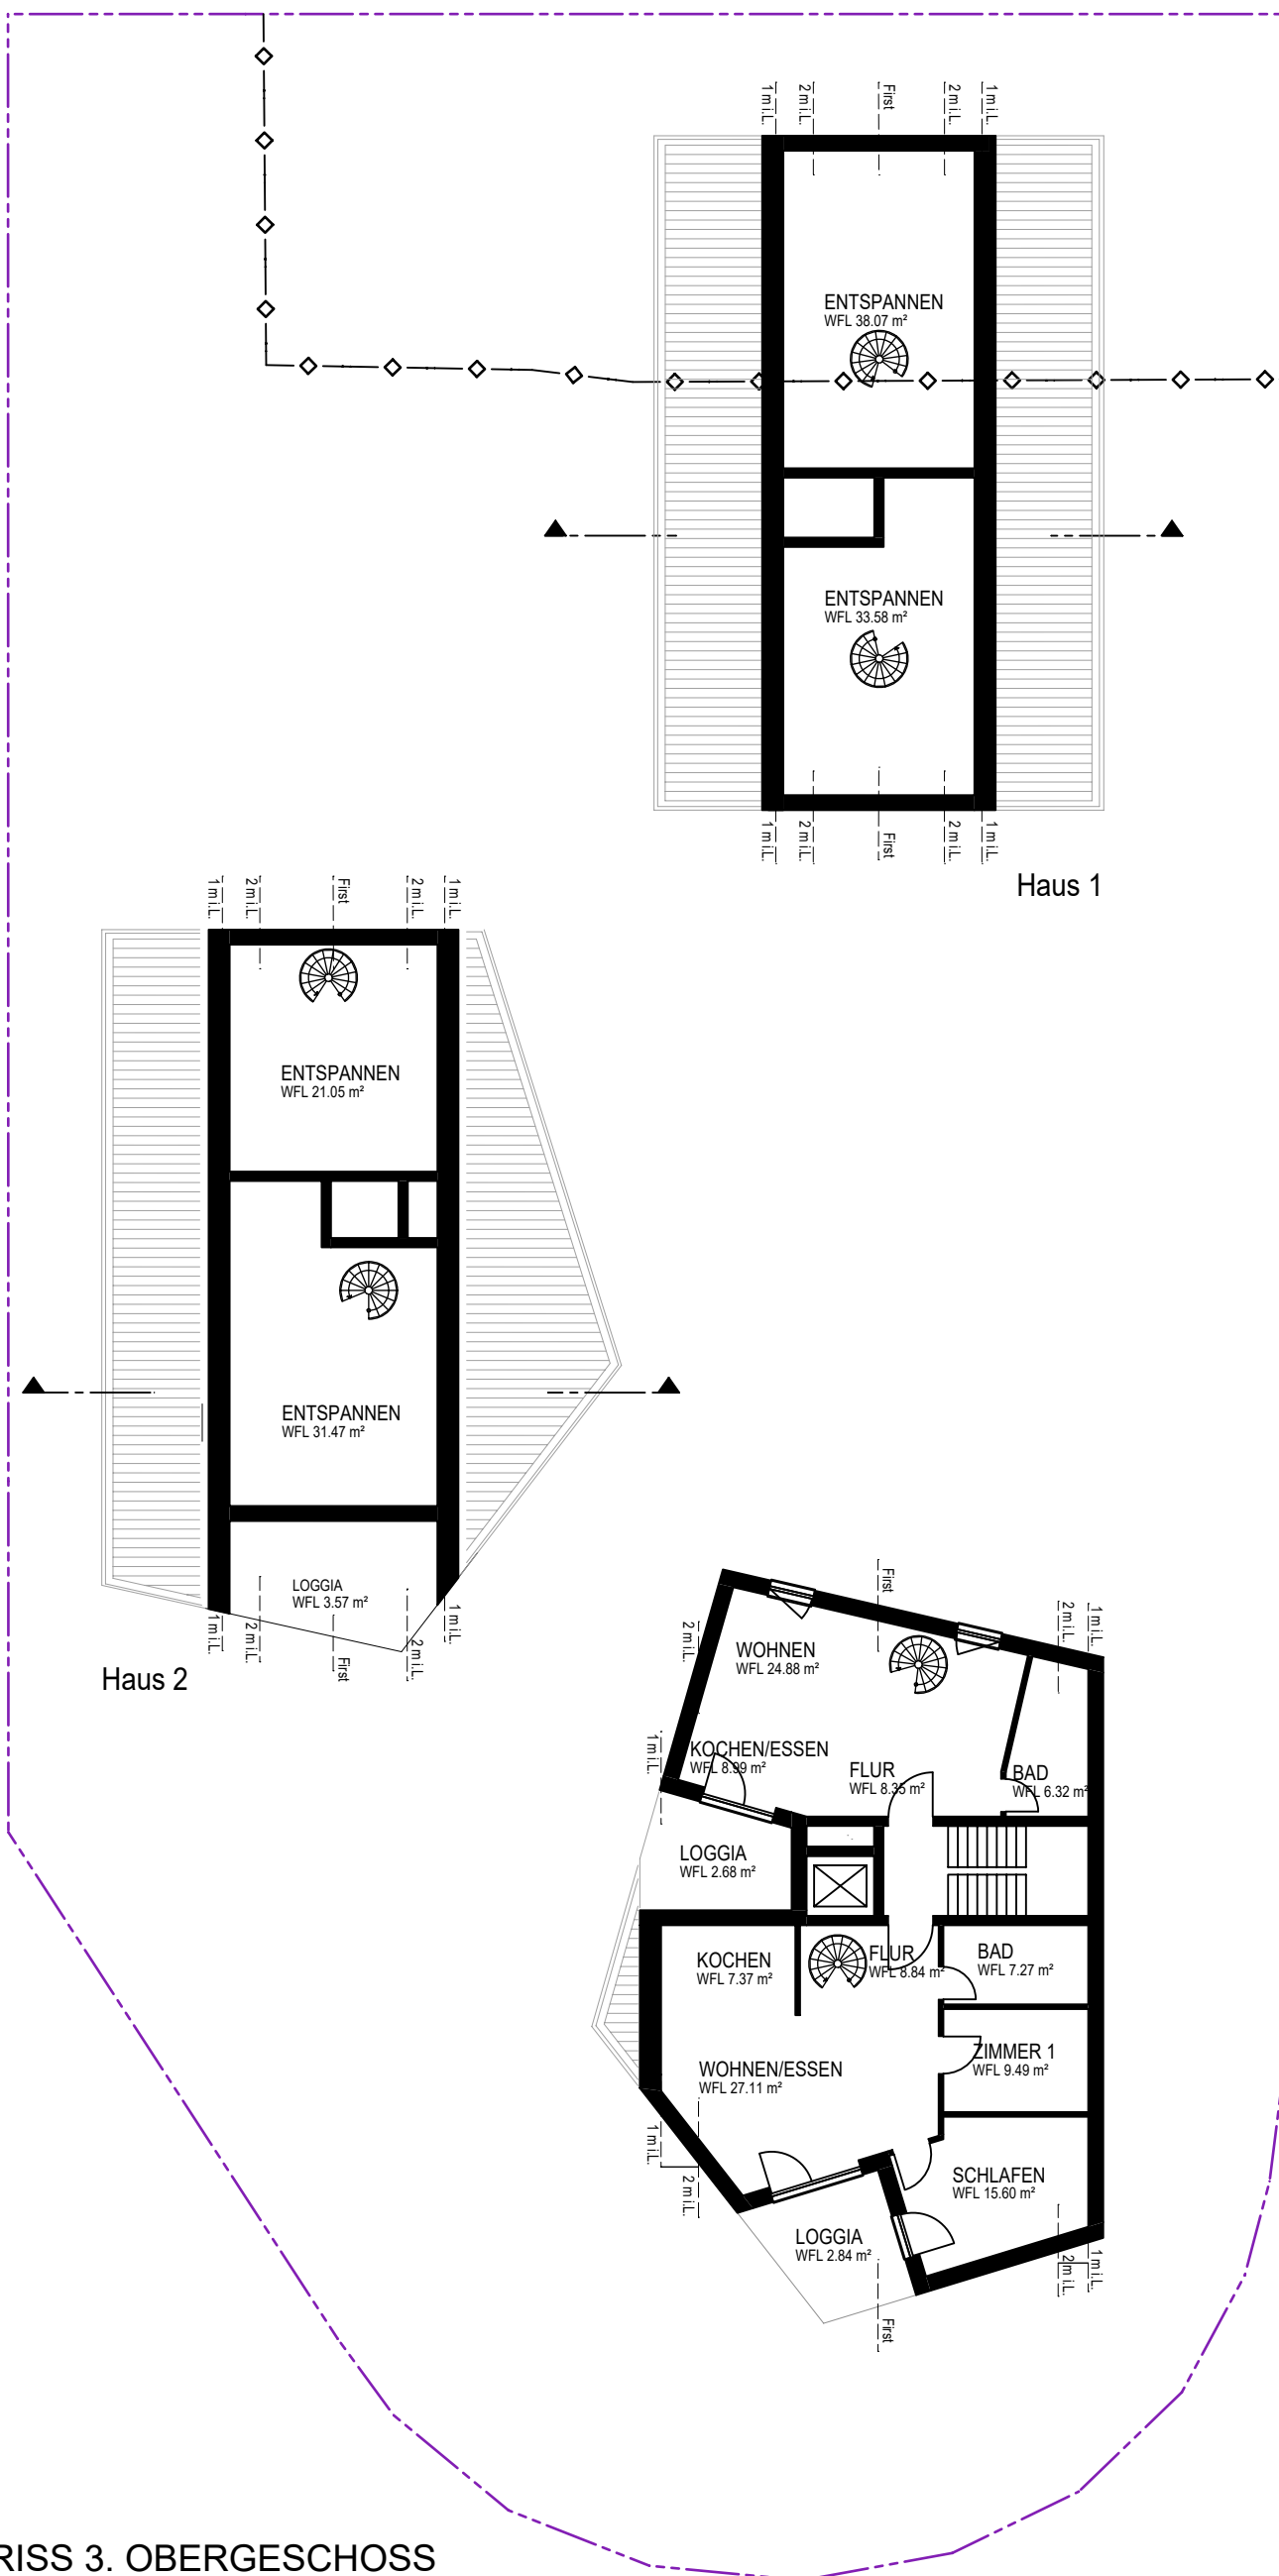


Wohnungsgemeinde:

Haus 3 (3. und 4. Obergeschoss):
4-Zimmer-Wohnung mit ca. 125m²
2-Zimmer-Wohnung mit ca. 73m²

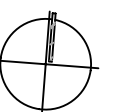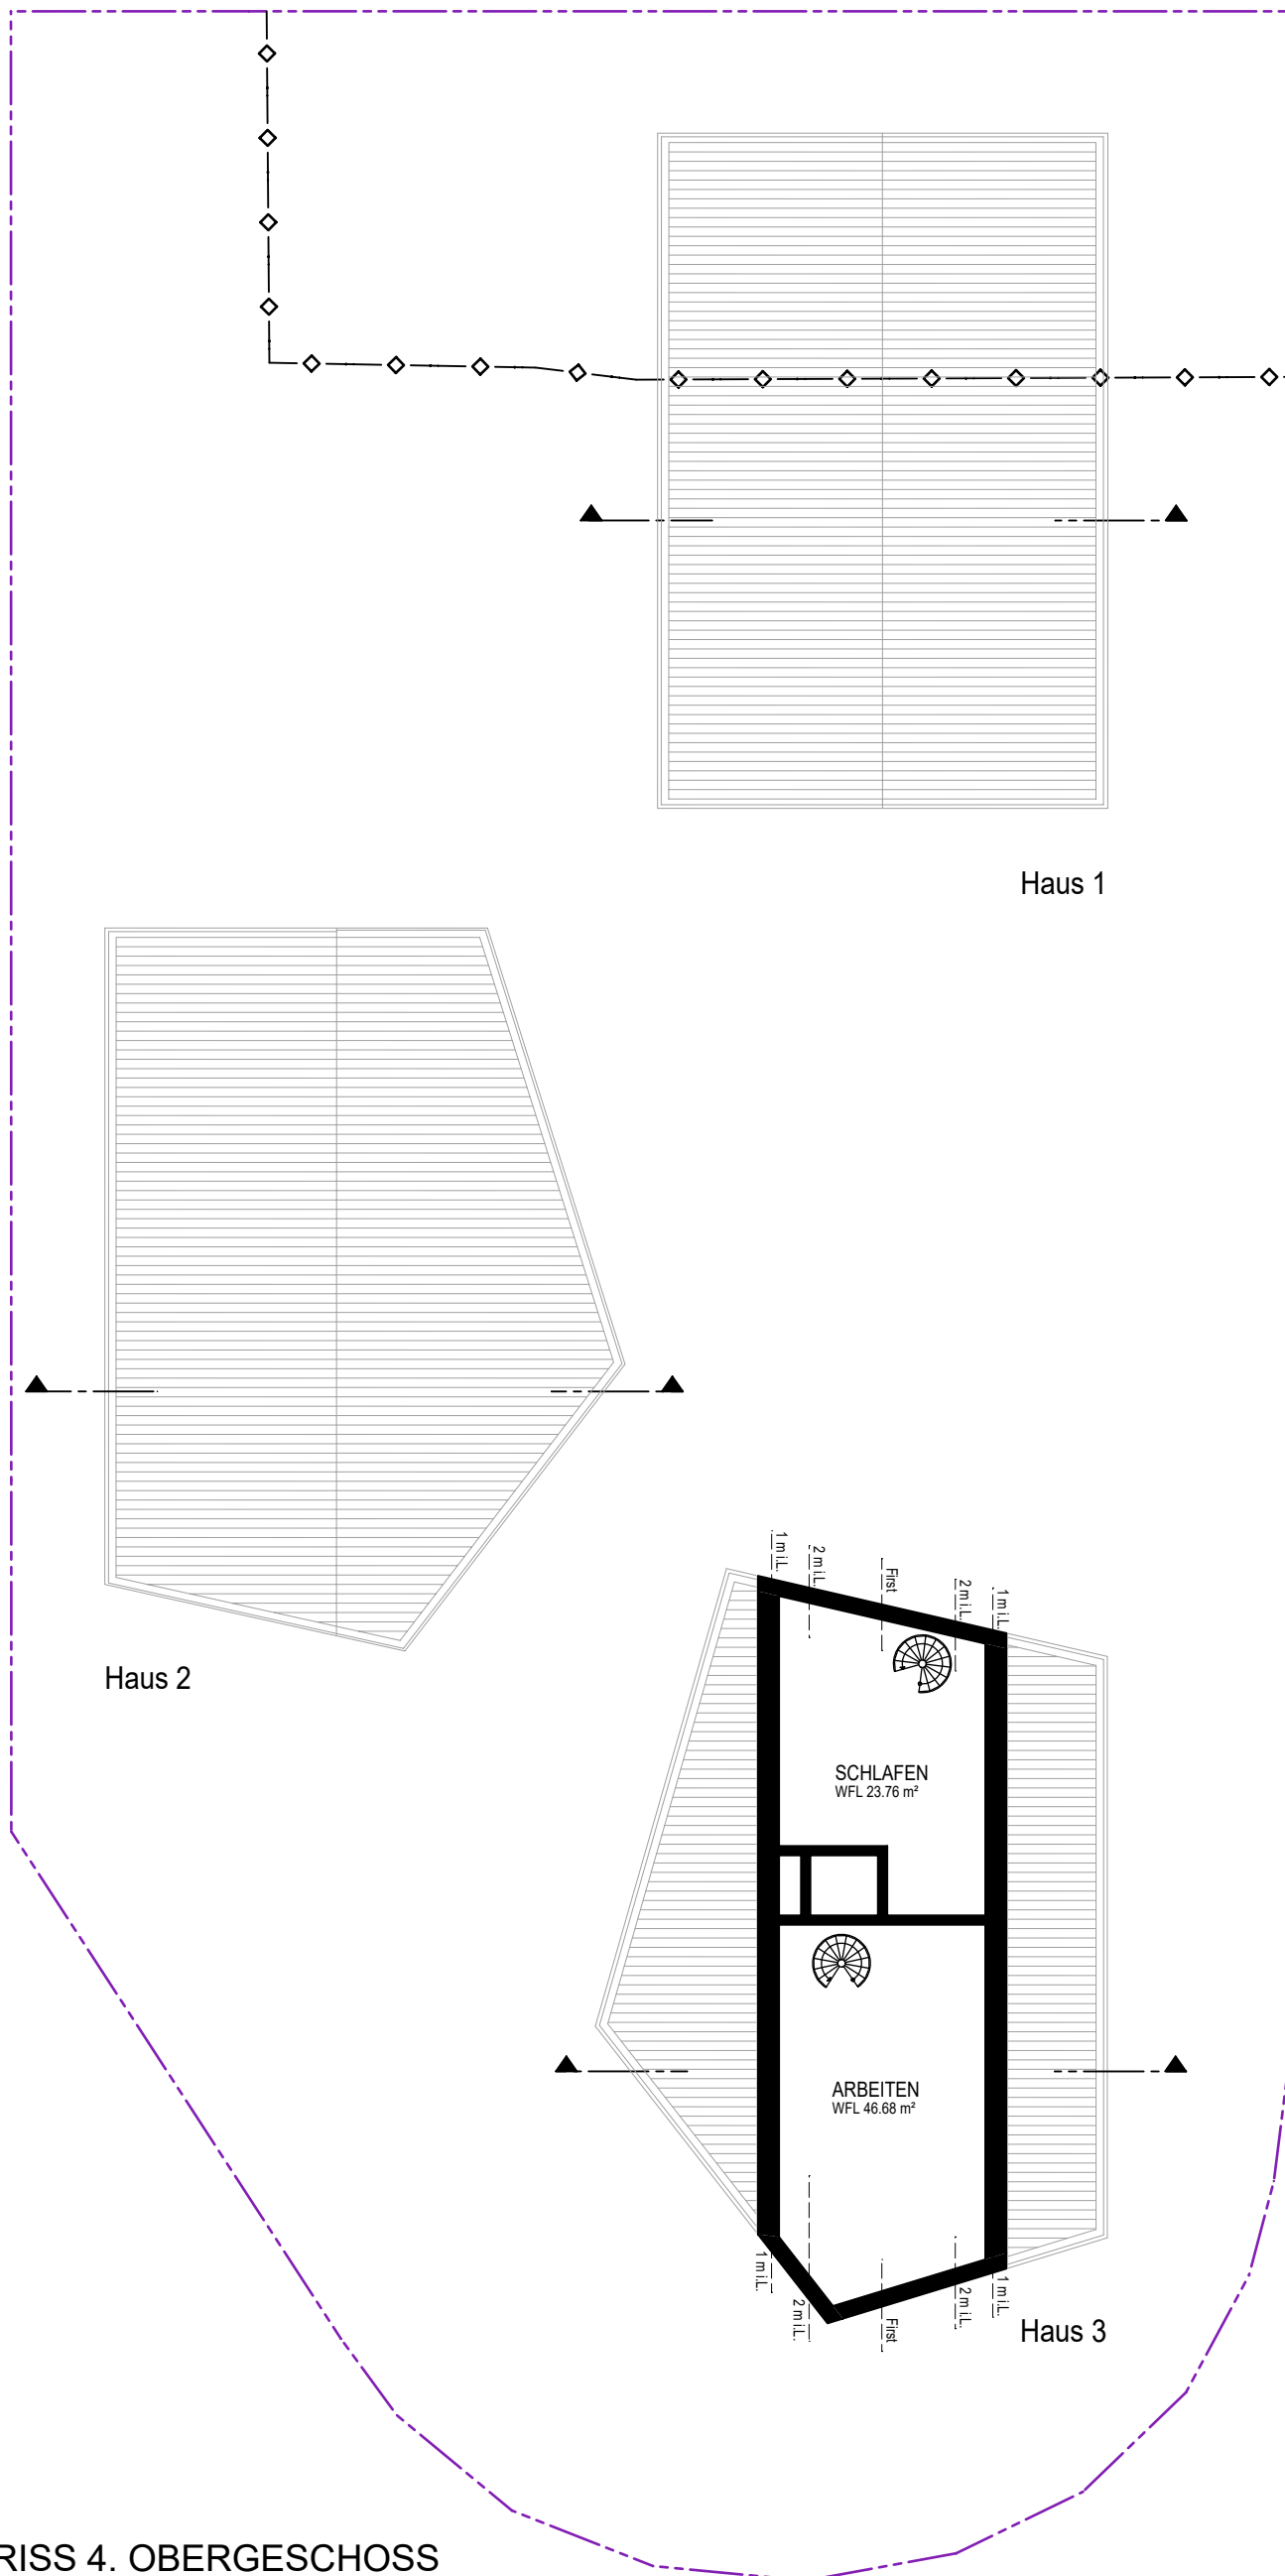


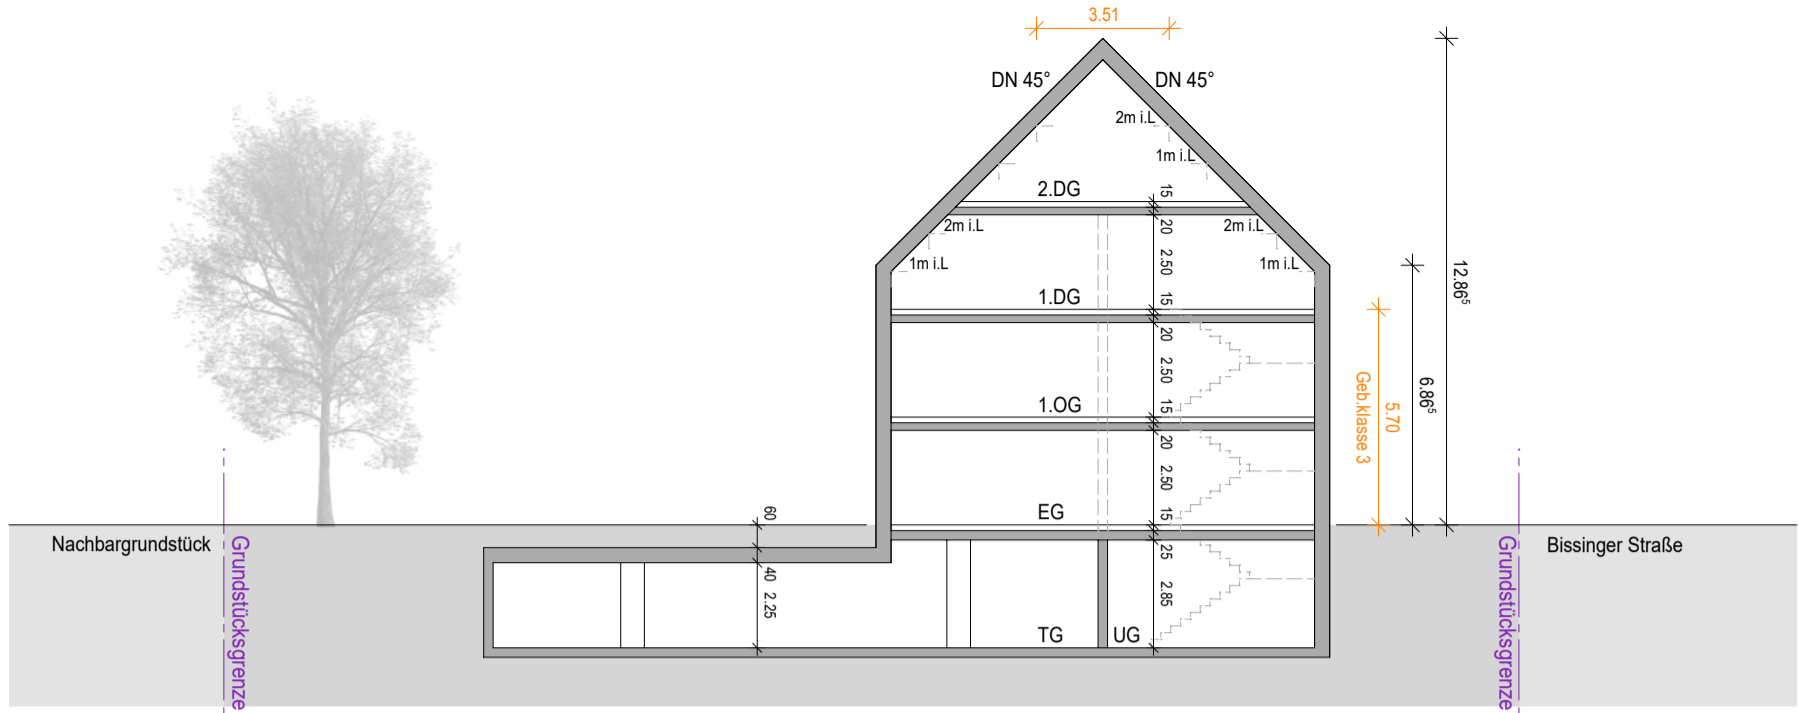


SCHNITT HAUS 1
M 1:200

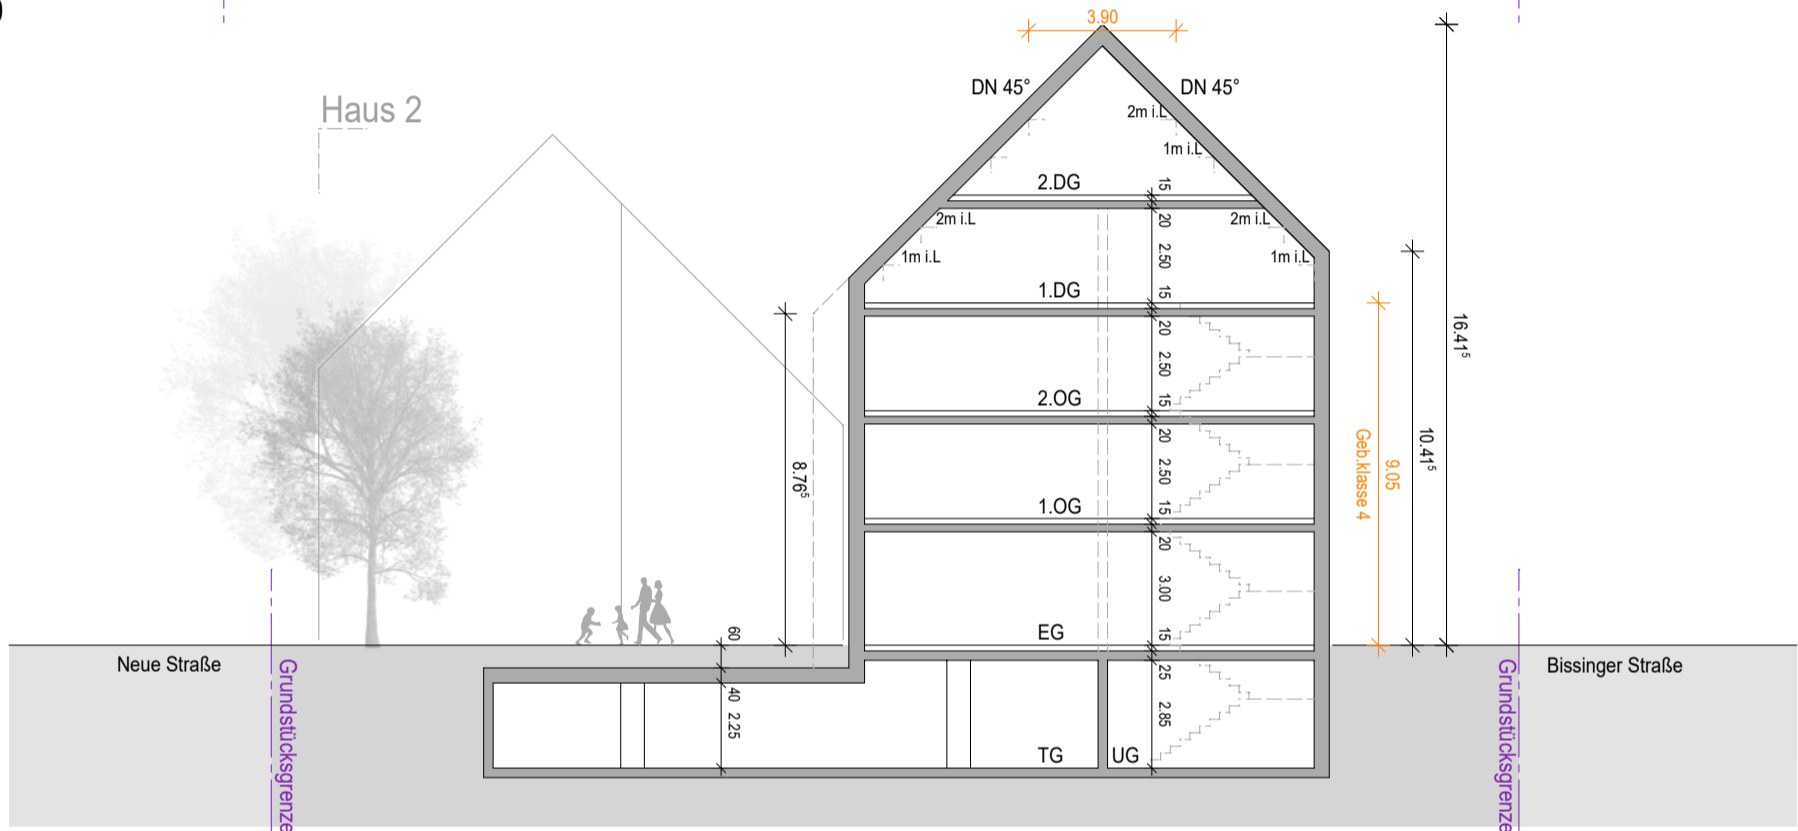

SCHNITT HAUS 3
M 1:200

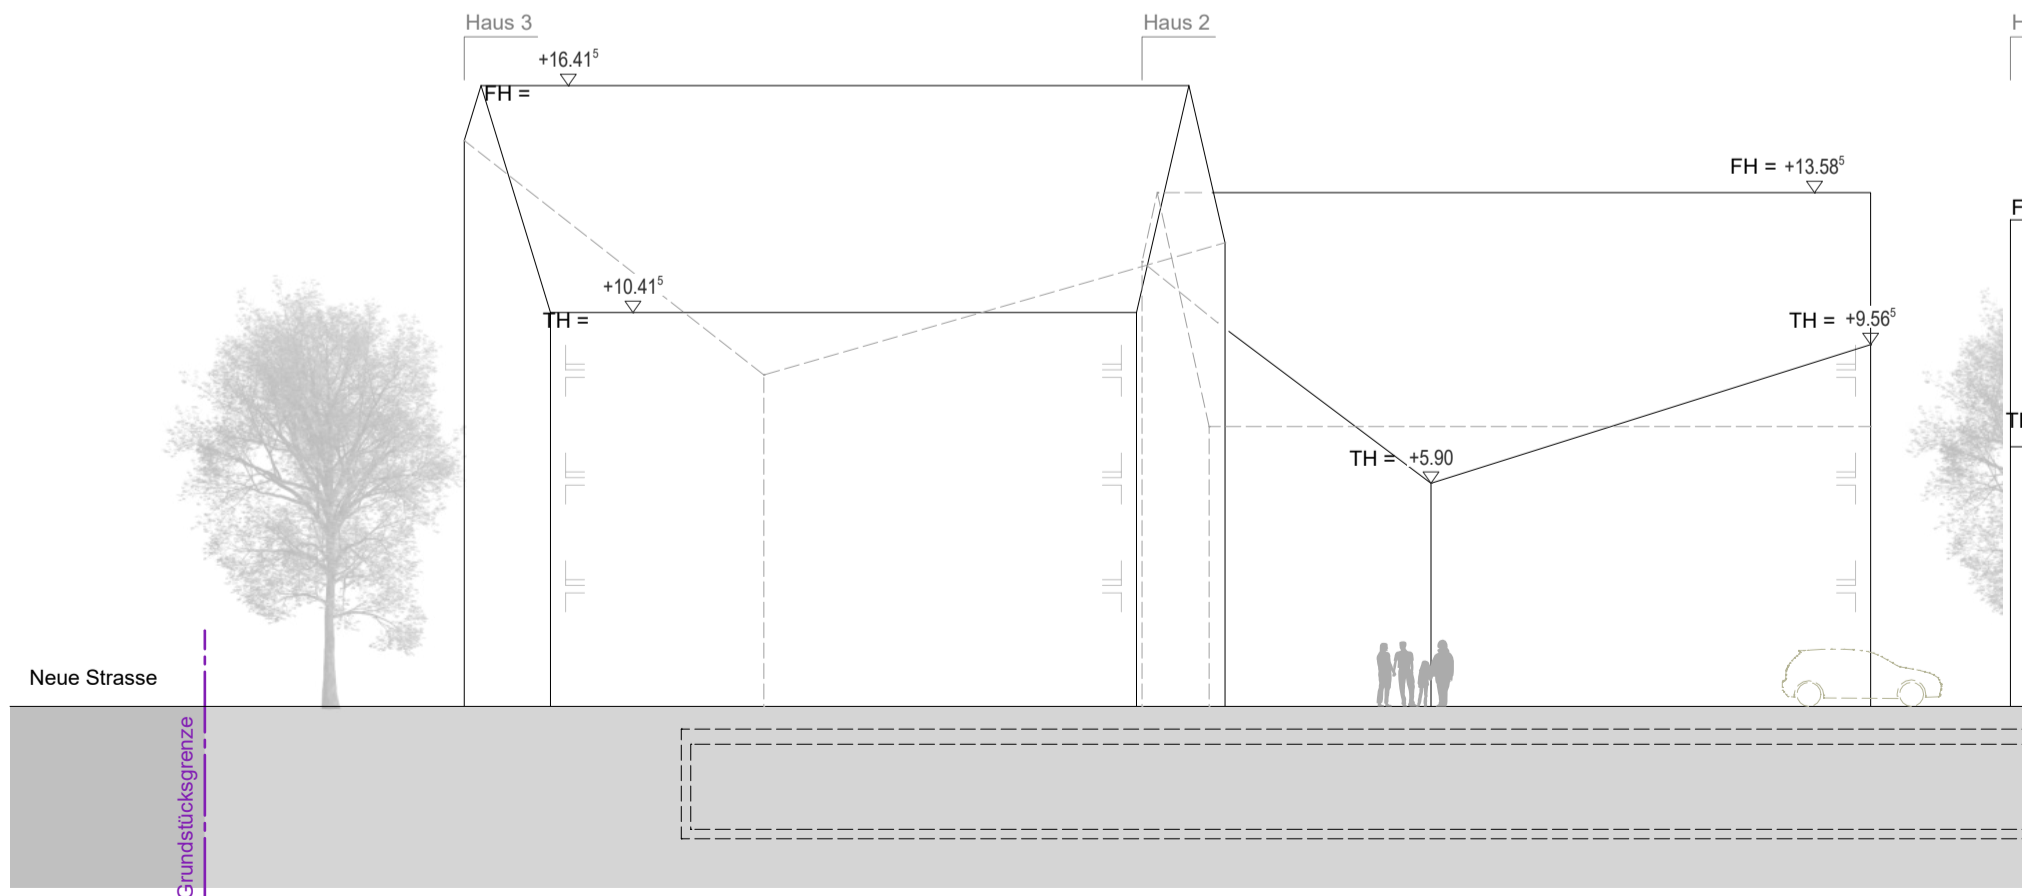

ANSICHT BISSINGER STRASSE
M 1:200

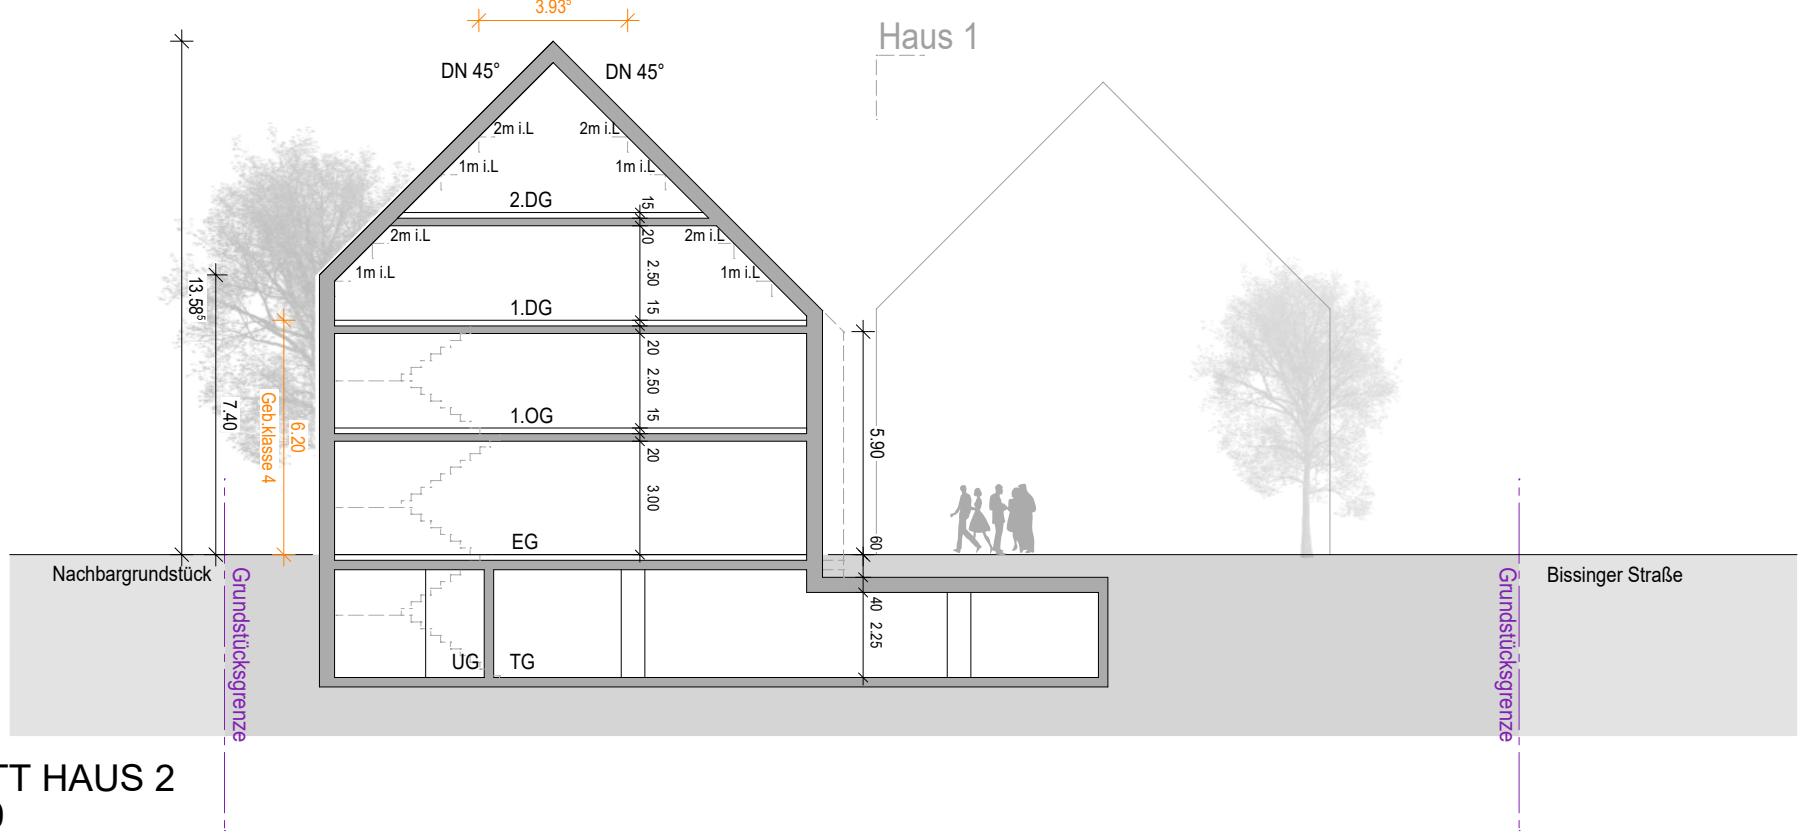

BEISPIEL

Haus 1

