


Anlage 3 zur Sitzungsvorlage GR/2021/091 (ö) <sup>(6)</sup>

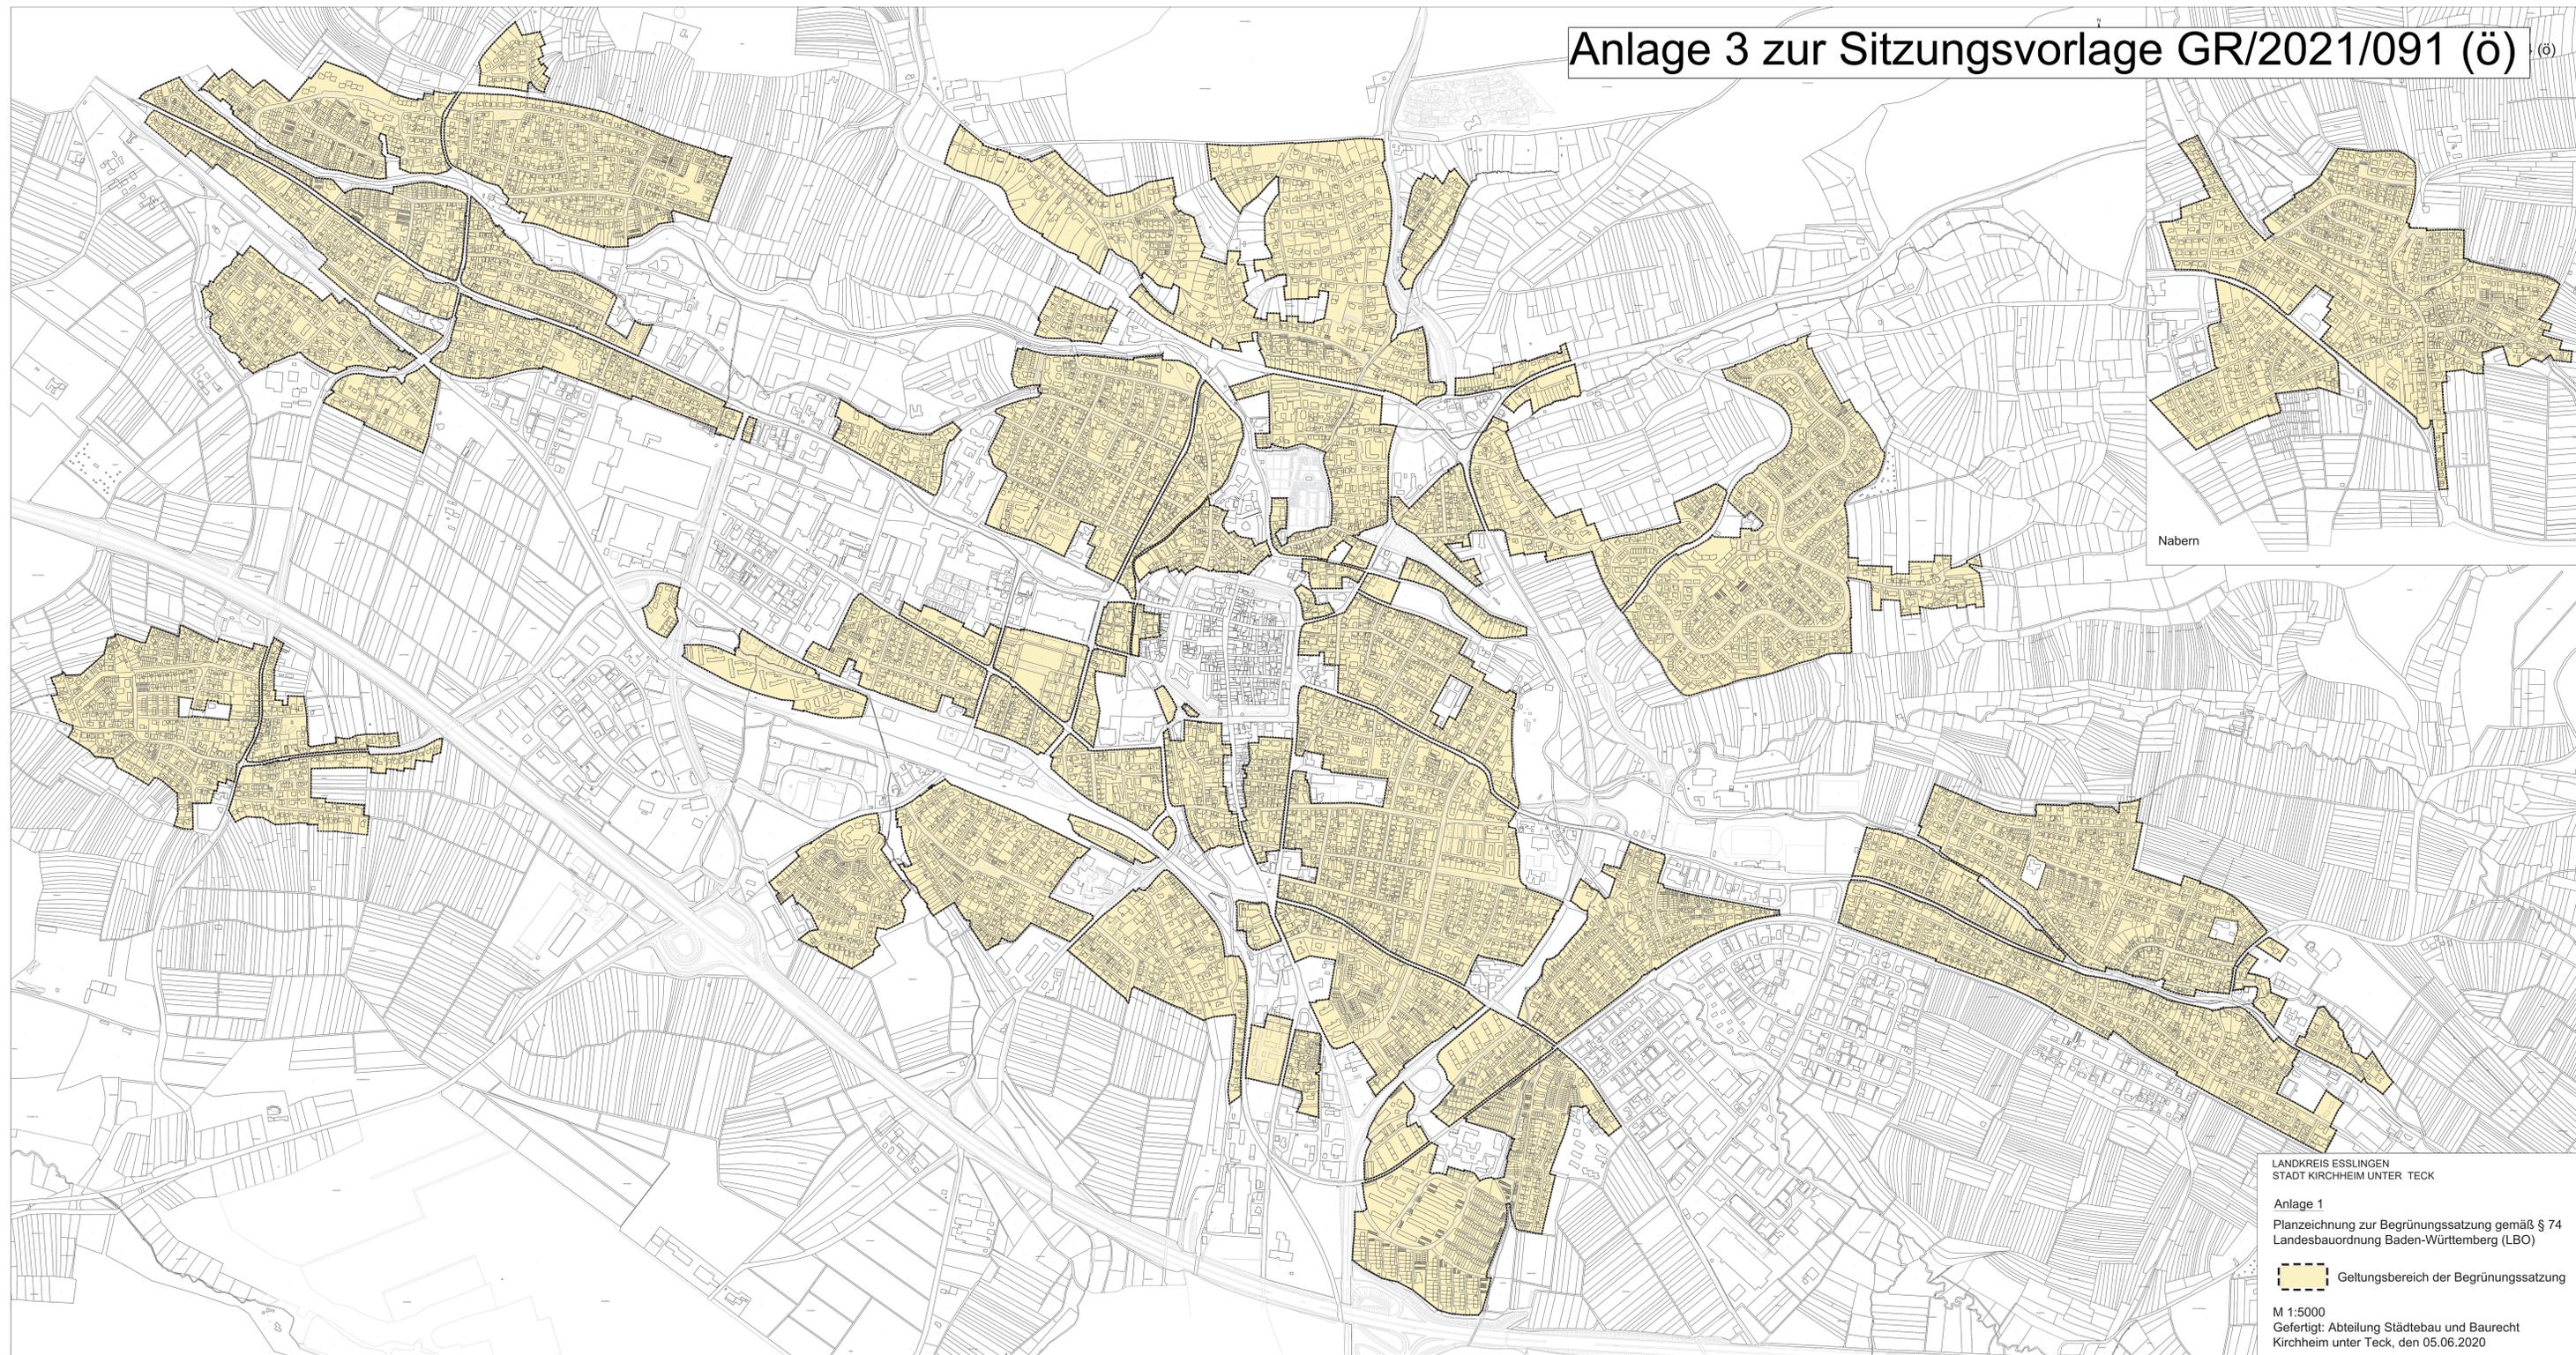

Nabern

LANDKREIS ESSLINGEN  
STADT KIRCHHEIM UNTER TECK

Anlage 1  
Planzeichnung zur Begrünungssatzung gemäß § 74  
Landesbauordnung Baden-Württemberg (LBO)

 Geltungsbereich der Begrünungssatzung

M 1:5000  
Gefertigt: Abteilung Städtebau und Baurecht  
Kirchheim unter Teck, den 05.06.2020