
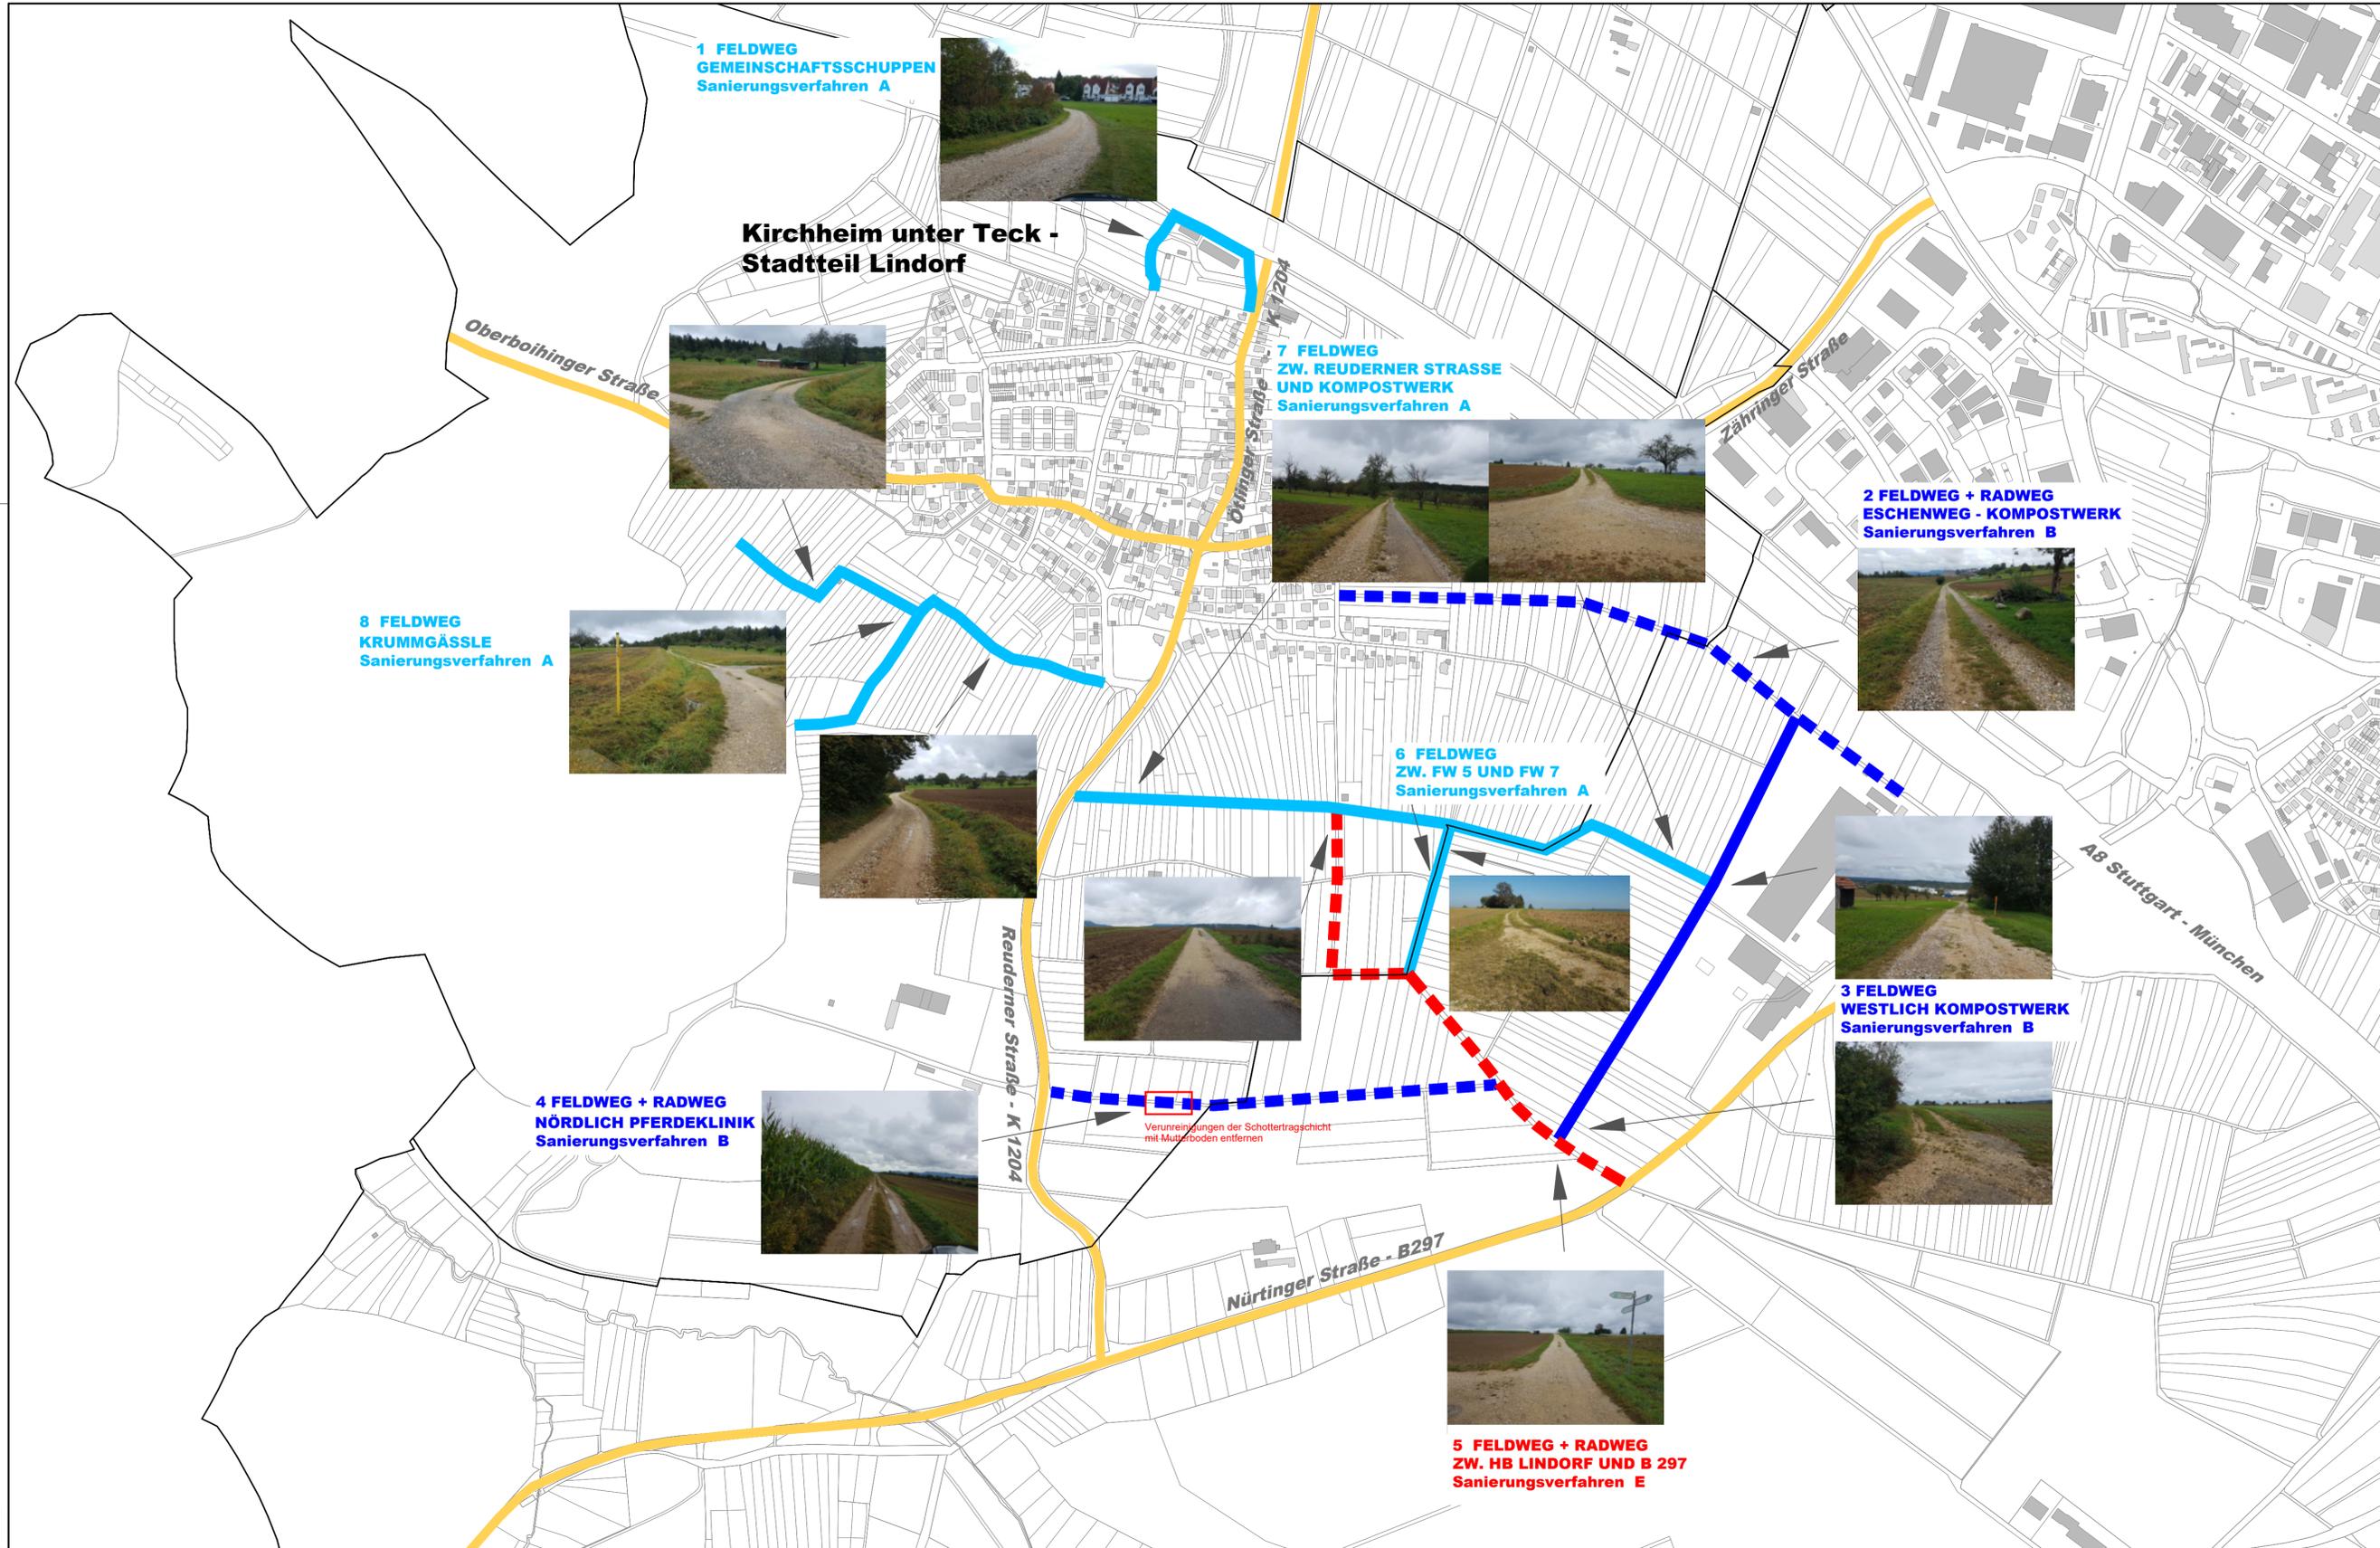


Legende:

- █ **Sanierungsverfahren A**
Feldwegunterhaltung Bauhof / Fremdfirma
Partielle Instandsetzung z.T. mittlere erhöhte Grasnarbe entfernen, Fehlstellen mit Schotter ausgleichen
 - █ **Sanierungsverfahren B**
Schotterwege tieffräsen, neu profilieren und obere Lage aufschottern
 - █ **Sanierungsverfahren C**
Bodenabtrag und Abfuhr, Einbau neue Schottertragschicht Dicke 40cm
 - █ **Sanierungsverfahren D**
dünne Schichten im Kalteinbau (DSK), Dicke der Bitumenschlammte 1 - 2cm bzw. doppelte Oberflächenbehandlung
 - █ **Sanierungsverfahren E**
Bit. Tragdeckschicht Dicke 8cm, Bodenstabilisierung mit Zement und Additiven Dicke 35cm, befestigtes Bankett beidseitig je 50cm breit
 - █ **Sanierungsverfahren F**
Bit. Tragdeckschicht Dicke 10cm, Schottertragschicht neu Dicke 50cm, befestigtes Bankett je 50cm breit
-
- Feldweg
 - Feldweg + Radweg

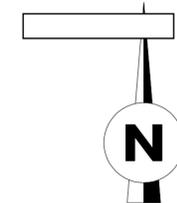

<small>Änderungsindex</small>	<small>Datum</small>						
infra-teck GmbH Kellersstraße 69 73265 Dettingen unter Teck Telefon 07021-9316720 Fax 07021-9316722 www.infra-teck.de							
 <small>Beraten ■ Planen ■ Bauen</small>							
<small>Projekt</small> Feldwegkonzeption Lindorf							
<small>Planbezeichnung</small> Übersichtsplan							
<small>Planungsstand</small> Vorentwurf							
<small>Maßstab:</small> 1:5000	<table border="1" style="width: 100%; border-collapse: collapse;"> <tr> <td><small>Plan:</small> 107.1182.01</td> <td><small>Größe:</small> 89 x 44</td> <td><small>Gezeichnet:</small> Bw.</td> </tr> <tr> <td><small>Datum:</small> 05.10.2021</td> <td><small>Gefertigt:</small> SP</td> <td></td> </tr> </table>	<small>Plan:</small> 107.1182.01	<small>Größe:</small> 89 x 44	<small>Gezeichnet:</small> Bw.	<small>Datum:</small> 05.10.2021	<small>Gefertigt:</small> SP	
<small>Plan:</small> 107.1182.01	<small>Größe:</small> 89 x 44	<small>Gezeichnet:</small> Bw.					
<small>Datum:</small> 05.10.2021	<small>Gefertigt:</small> SP						
<small>Auftraggeber</small> Stadt Kirchheim unter Teck Landkreis Esslingen							
 <small>modern · menschlich · mittendrin</small>							
<small>Anerkannt der Bauherr</small>							
<small>Hinweis: Koordinatensystem der dwg-Datei: UTM-Koordinatensystem.</small>							
<small>Grundlage: ALKIS vom Landesamt für Geoinformation und Landesentwicklung Baden-Württemberg (Stand 2021)</small>							
<small>Dieser Plan ist urheberrechtlich geschützt. Bei Weiterverwendung - AUCH NUR AUSZUSWEISE - ist die infra-teck GmbH als Urheber zu vermerken.</small>							

infra-teck GmbH, 73265 Dettingen unter Teck

