



**LEGENDE**

	BESTAND
	ABBRUCH
	NEUBAU
	RETTUNGSWEG

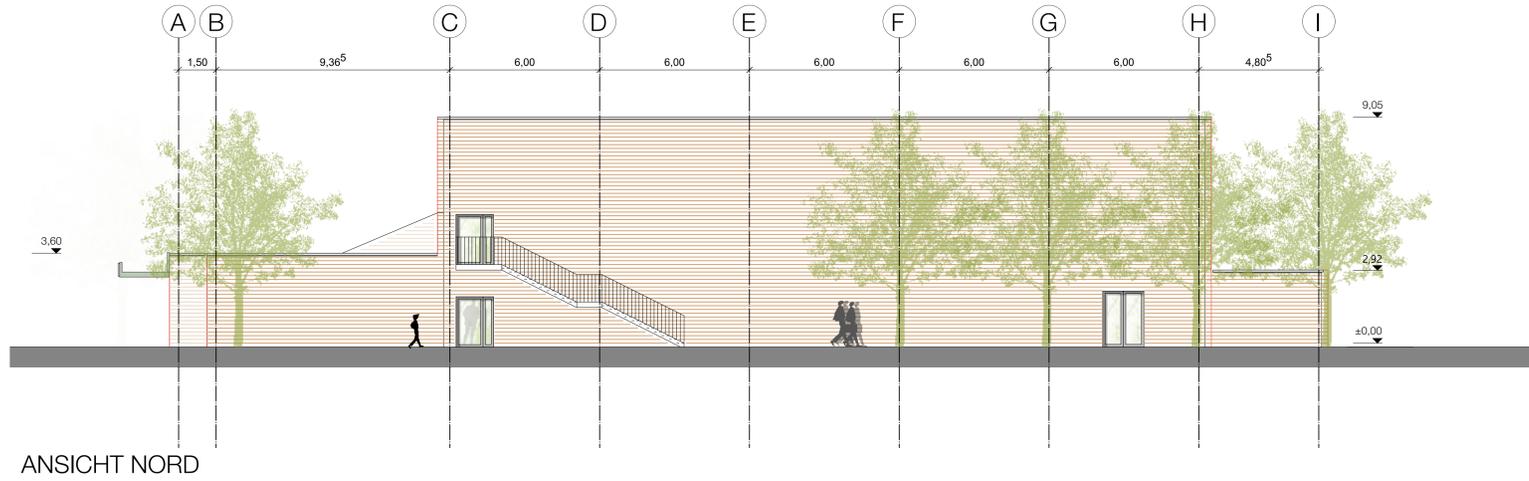

ANSICHT NORD

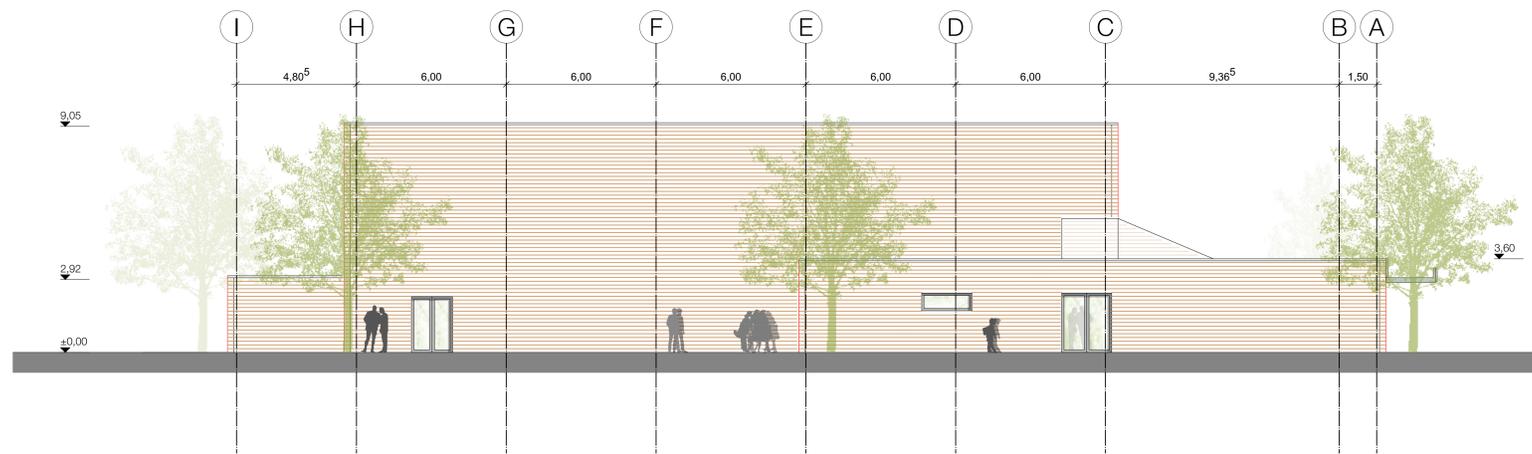

ANSICHT SÜD

**HINWEISE**  
 ALLE MASSE SIND ZU PRÜFEN. UNSTIMMIGKEITEN SIND DEM ARCHitekten, SOWIE ALLEN PLANUNGSBETEILIGTEN MITZUTEILEN. SÄMTLICHE DETAILS UND ANGABEN DIESER ZEICHNUNG UND DER AUSSCHREIBUNG SIND EXAKT EINZUHALTEN. DER AUFTRAGNEHMER HAFTET FÜR DIE SACH- UND FACHGERECHTE KONSTRUKTION, SOFERN ER KEINE SCHRIFTLICHE EINWENDUNG VORAB ERHEBT.

**PLANUNTERLAGEN EXTERN**

**21\_KuTEMS**  
**KIRCHHEIM UNTER TECK EM SPORTHALLE**

<b>ANSICHT NORD / SÜD</b>	<b>LP2</b>
PLANGRÖÖE 840 X 1189	MAßSTAB_1:100
PLANUNGSSTAND_210820	AUSDRUCK_210820
PLANCODIERUNG	300



**BAUSTELLENADRESSE**  
 KIRCHHEIM UNTER TECK EM SPORTHALLE  
 ZUM RUCHHOLZ 9  
 D-73230 KIRCHHEIM UNTER TECK

**BAUHERR**  
 STADTVERWALTUNG KIRCHHEIM UNTER TECK  
 ABTEILUNG GEBÄUDEWIRTSCHAFT UND HOCHBAU  
 D-73230 KIRCHHEIM UNTER TECK

**ARCHITEKT**  
 bfgmbh  
 architekten & fassadenplanung  
 D - 70182 stuttgart  
 Olgastraße 69  
 Telefon 07141 / 2521162  
 21\_KuTEMS@bfgmbh.com  
 www.bfgmbh.com