


- LEGENDE**
- BESTAND
  - ABBRUCH
  - NEUBAU
  - RETTUNGSWEG

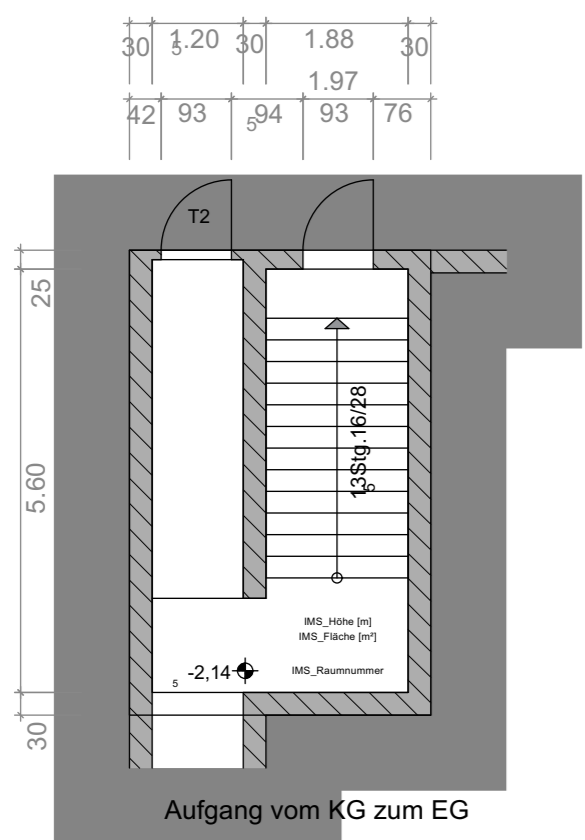

UNTERGESCHOSS


ERDGESCHOSS

GRUNDRISS EG NOTWENDIGE SANIERUNG

**HINWEISE**  
 ALLE MASSE SIND ZU PRÜFEN. UNSTIMMIGKEITEN SIND DEM ARCHITECTEN, SOWIE ALLEN PLANUNGSBETEILIGTEN MITZUTEILEN. SÄMTLICHE DETAILS UND ANGABEN DIESER ZEICHNUNG UND DER AUSSCHREIBUNG SIND EXAKT EINZUHALTEN. DER AUFTRAGNEHMER HAFTET FÜR DIE SACH- UND FACHGERECHTE KONSTRUKTION, SOFERN ER KEINE SCHRIFTLICHE EINWENDUNG VORAB ERHEBT.

**PLANUNTERLAGEN EXTERN**  
 (GR-CAD ZEICHNUNG) EM-Sporthalle\_Grundriss EG\_22.07.2008 - -

**21 KÜTEM'S**  
**KIRCHHEIM UNTER TECK EM SPORTHALLE**  
**GRUNDRISS EG NOTWENDIGE SANIERUNG LP2**  
 PLANGRÖßE 840 X 1189 MABSTAB 1:100  
 PLANUNGSSTAND 210820 AUSDRUCK 210820  
 PLANCODIERUNG 103

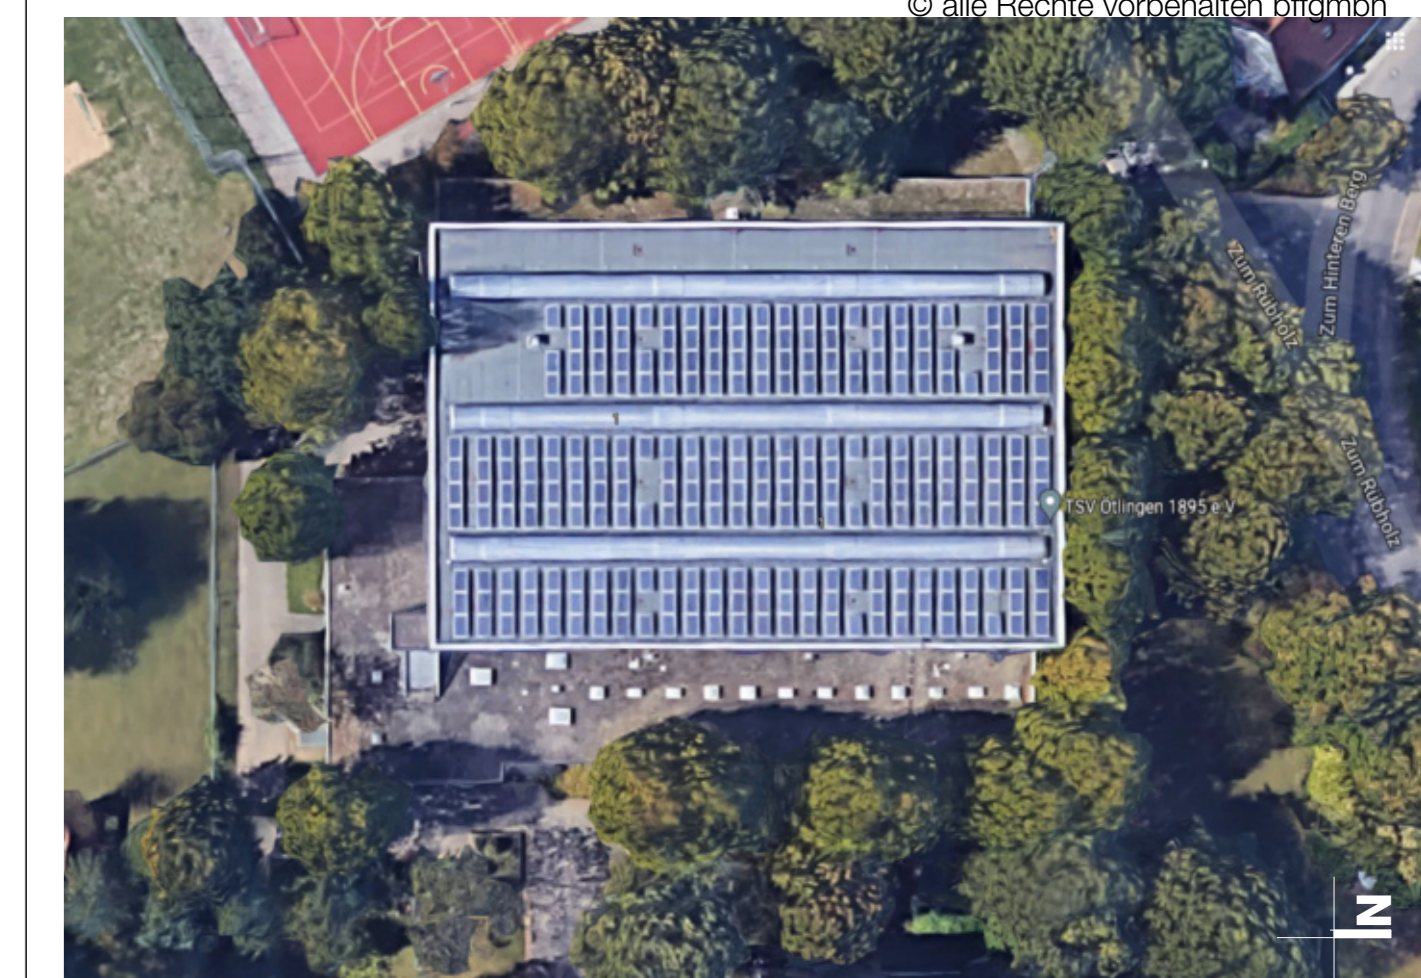

**BAUSTELLENADRESSE**  
 KIRCHHEIM UNTER TECK EM SPORTHALLE  
 ZUM RÜBELZ 9  
 D-73223 KIRCHHEIM UNTER TECK

**BAUHERR**  
 STADTVERWALTUNG KIRCHHEIM UNTER TECK  
 ABTEILUNG GEBÄUDEWIRTSCHAFT UND HOCHBAU  
 D-73223 KIRCHHEIM UNTER TECK

**ARCHITEKT**  
 bfgmbh  
 architekten & fassadenplanung  
 D-70152 Stuttgart  
 Olgastraße 69 D  
 Telefon 07141 2821162  
 21\_KuTEMS@bfgmbh.com  
 www.bfgmbh.com

21\_KuTEMS KIRCHHEIM UNTER TECK EM