



# Ausbauquerschnitte


**AQ 1.1**  
Achse 1 / Bulkesweg  
(+1+131.262)

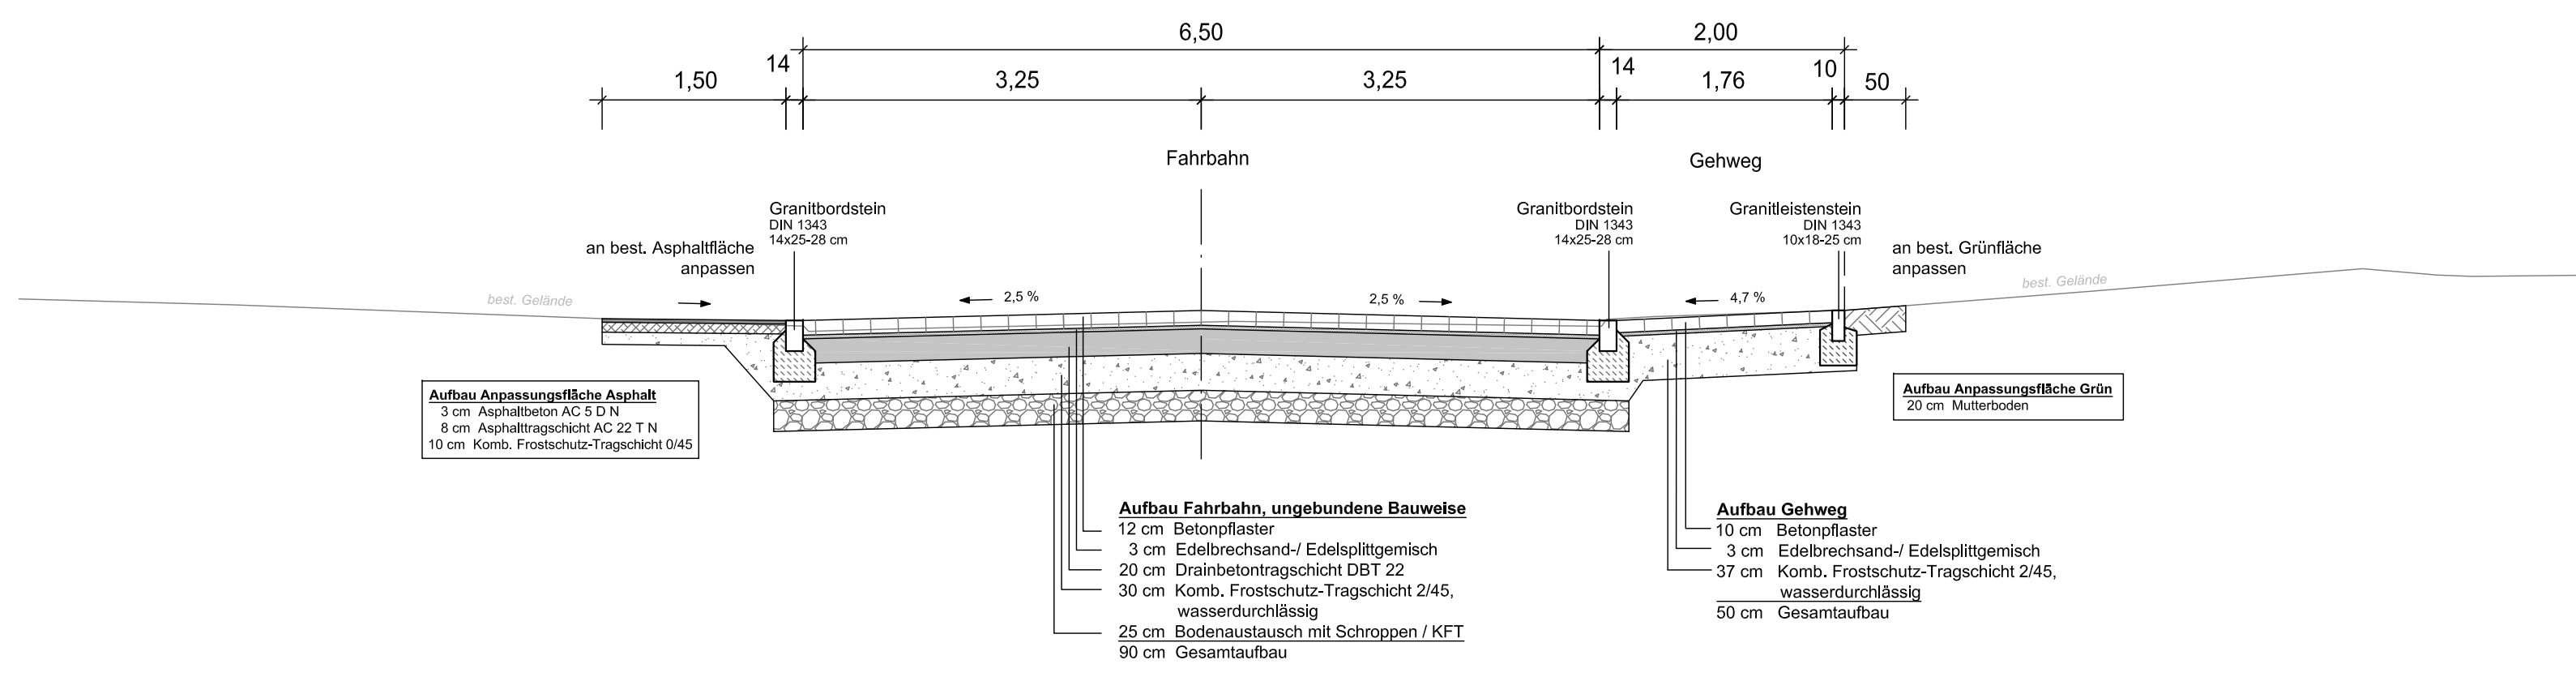


**AQ 1.2**  
Achse 1 / Bulkesweg  
(+1+161.354)

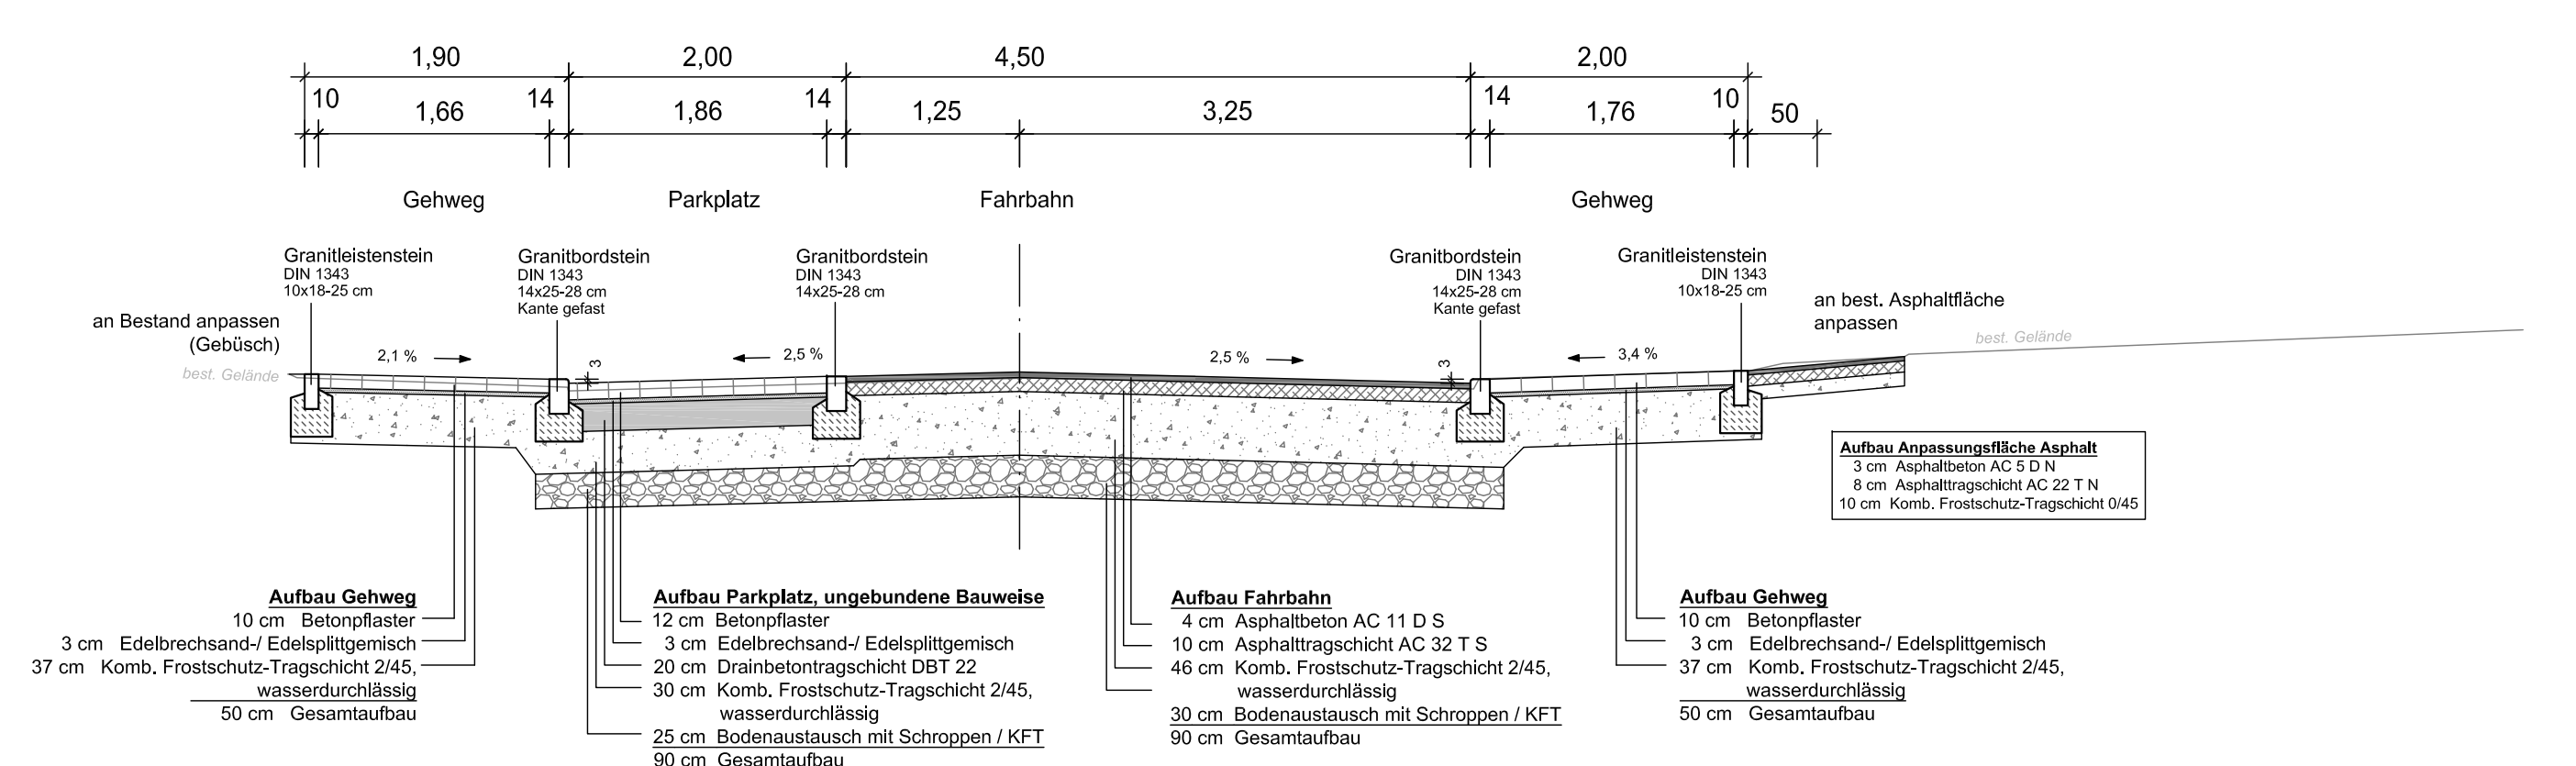


**AQ 1.3**  
Achse 1 / Bulkesweg  
(+1+327.213)

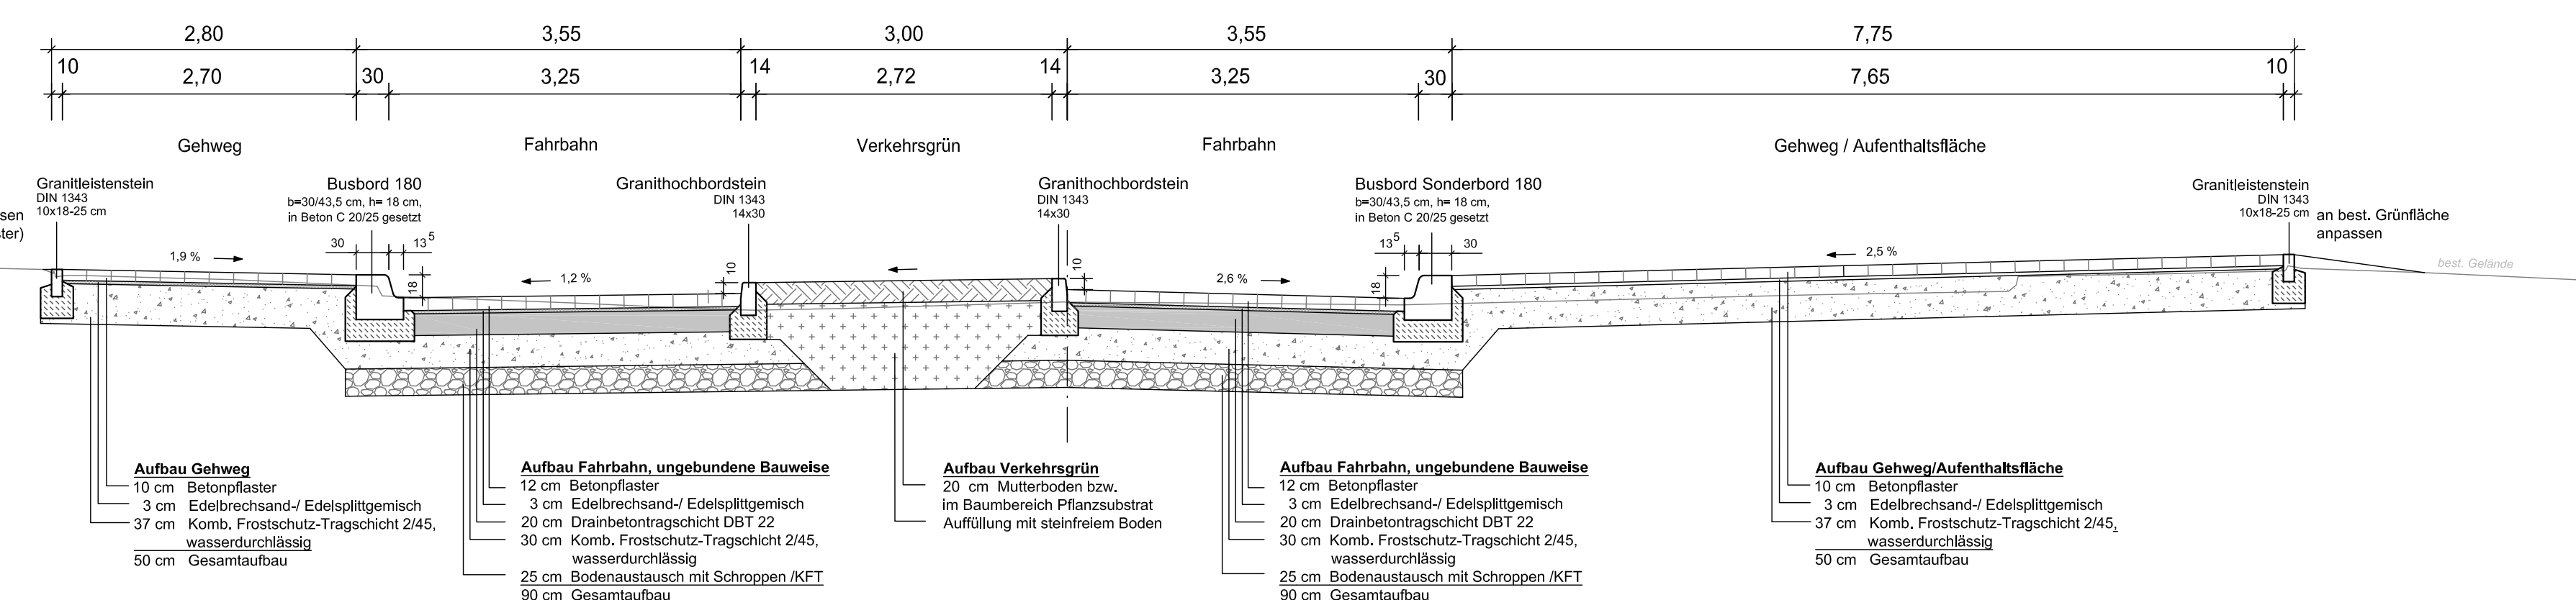


**AQ W.1**  
Weg  
(W+029.948)

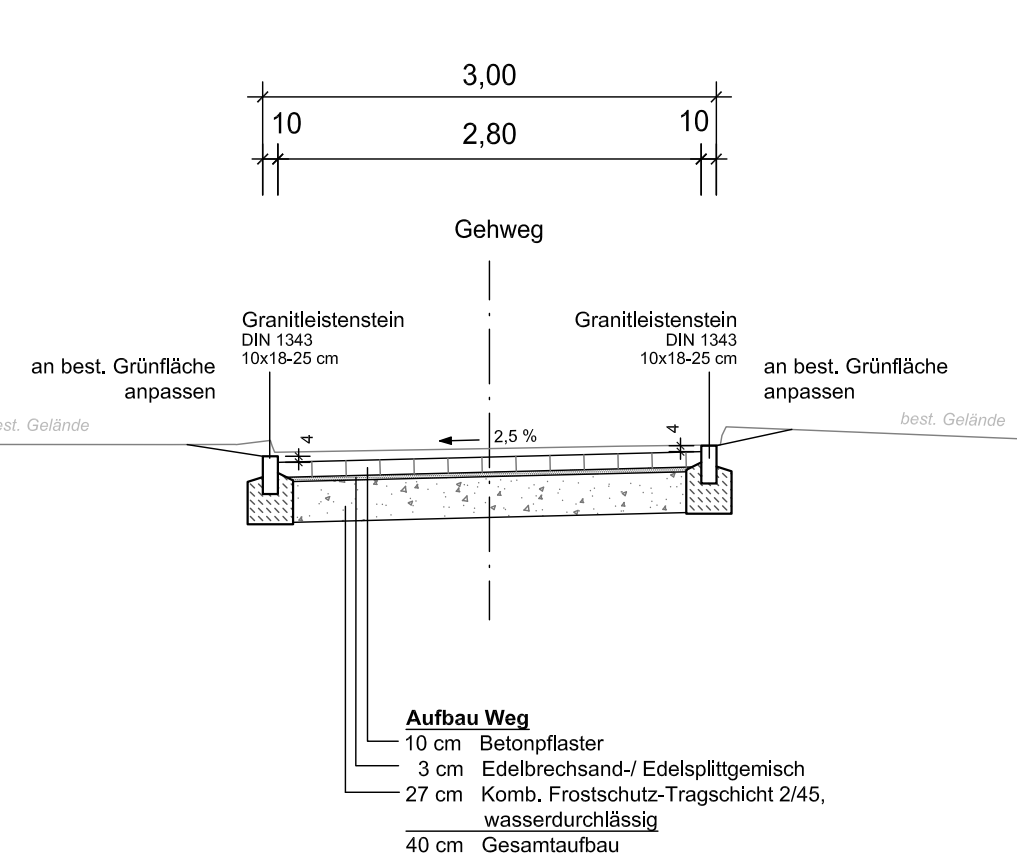


**AQ F.1**  
Fußweg 1-4

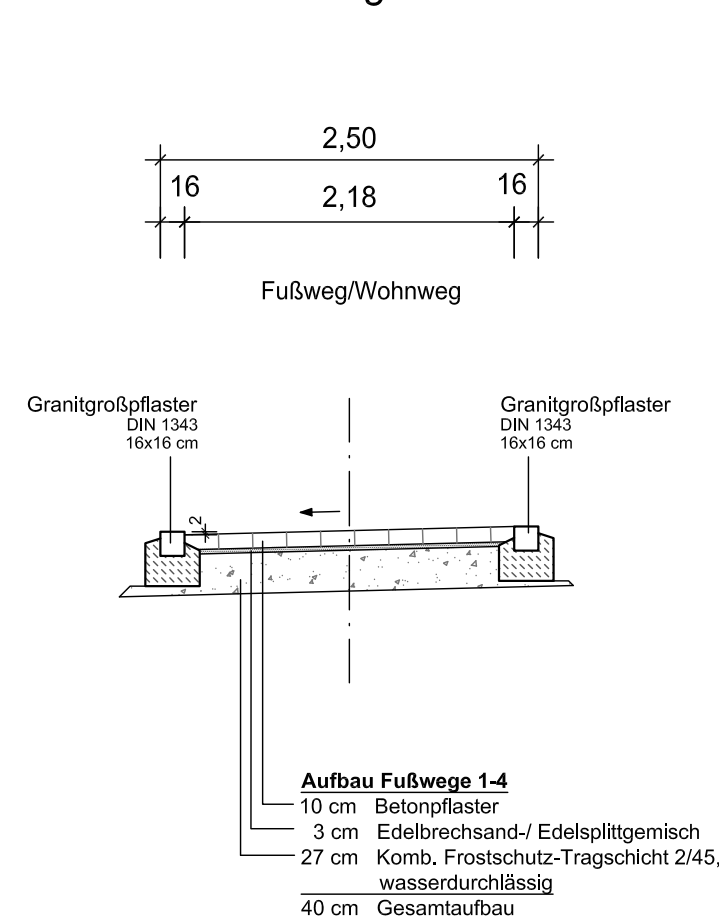

**Detail: Baumquartier mit Baumschutzscheibe**

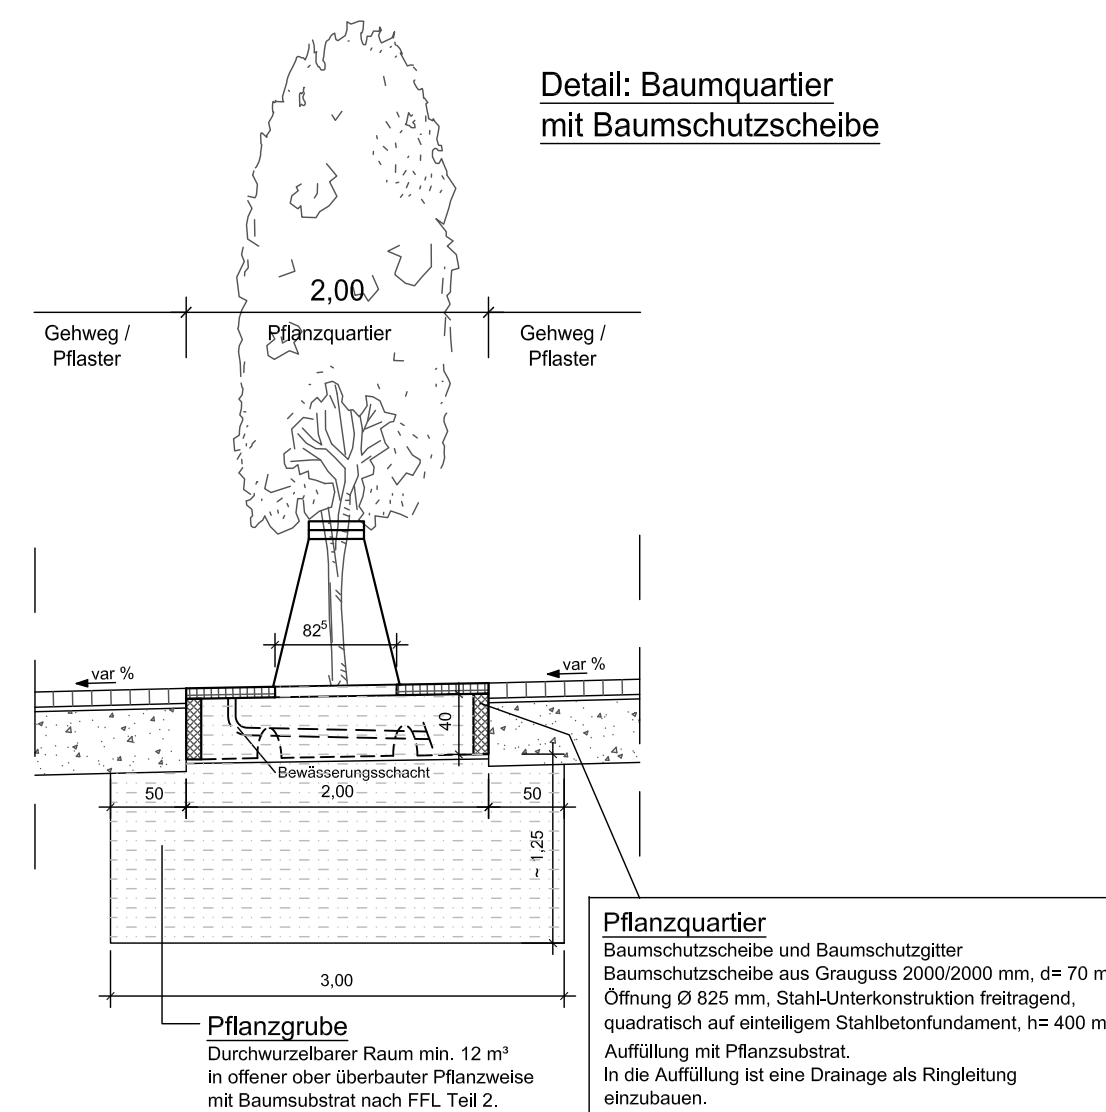

**AQ P.1**  
Parkplatz  
(P+090.000)

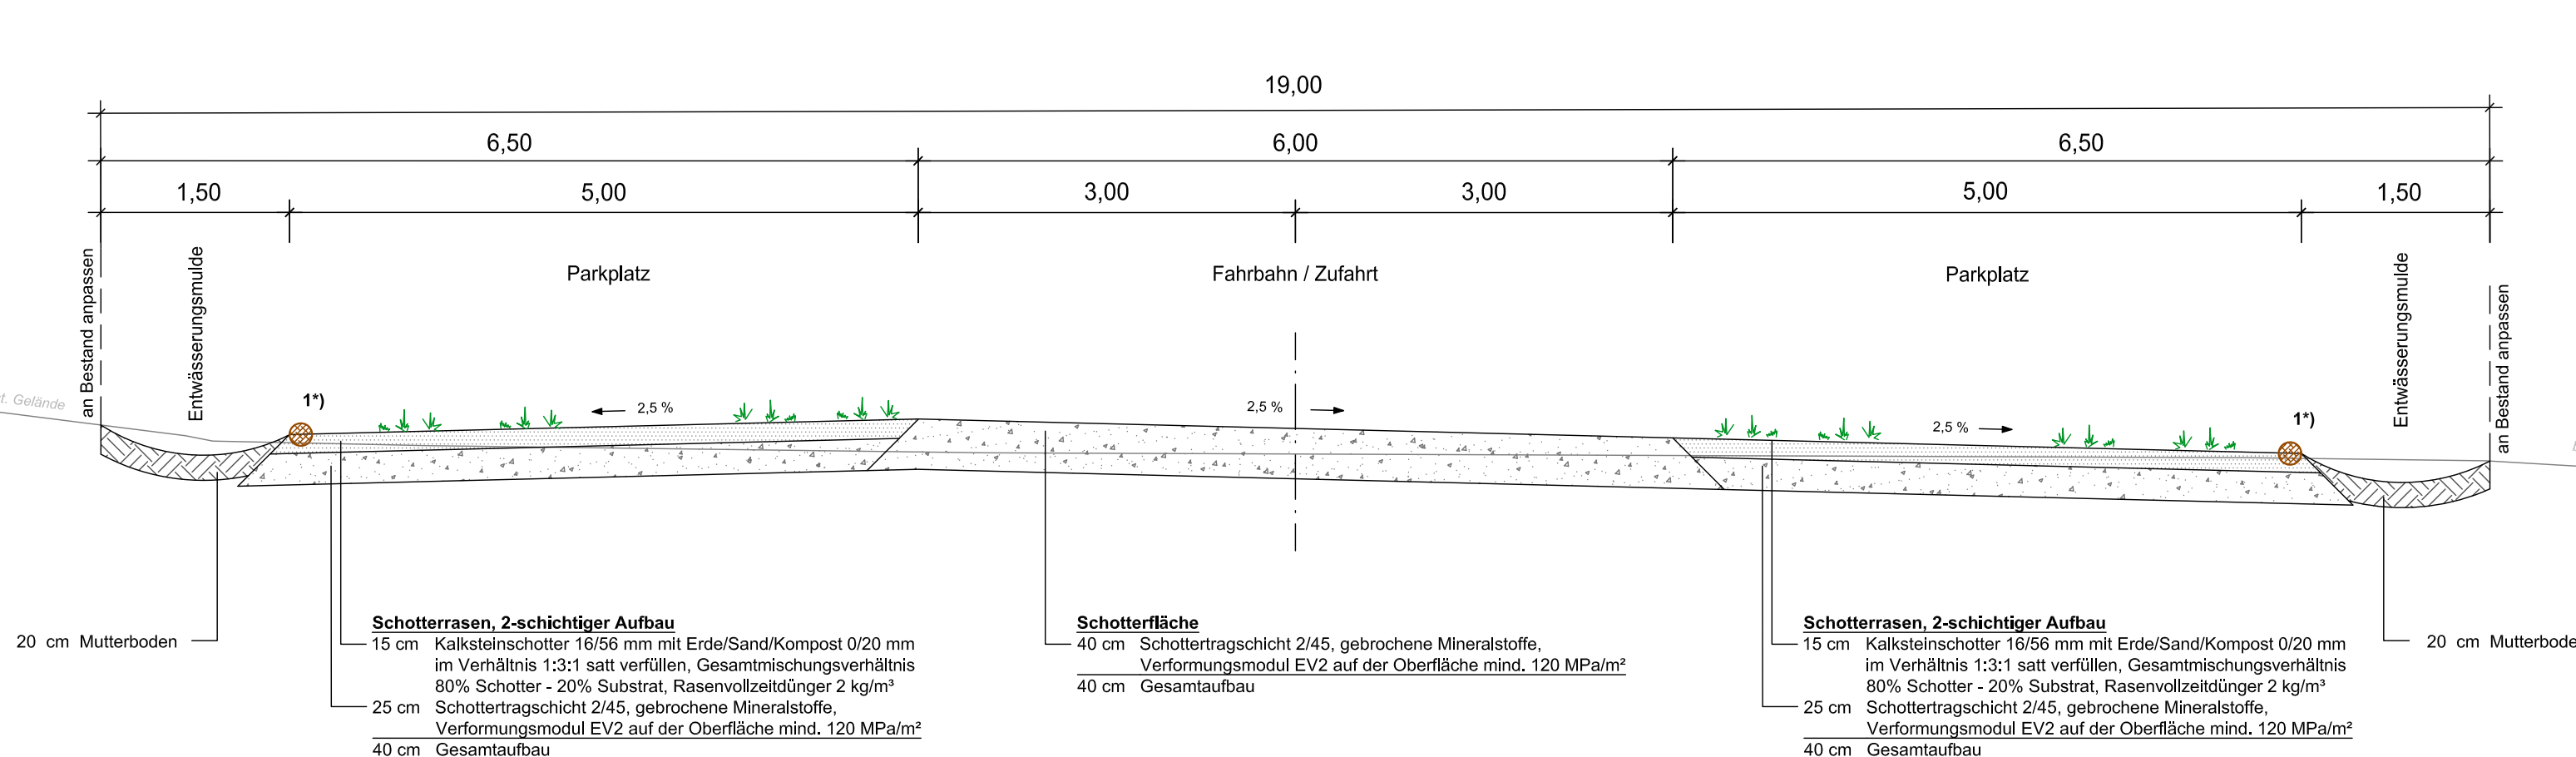

1) Anfahrhilfe aus geschälten Rohleerastämmen, Durchmesser 16-18 cm, auf der Länge von ca. 80 cm zugeschnitten. 2x pro Stück mit Befestigungslöchern ca. 18-20 mm durchbohren, zur Mitte hinbohren und mit 2 Erdnägeln D ca. 16-18 mm, Länge 800-1000 mm im Untergrund verankern.

**Detail**  
Blindenleitsystem  
Bereich Bulkesweg  
Draufsicht M. 1:25

