



Schnitt 1-1

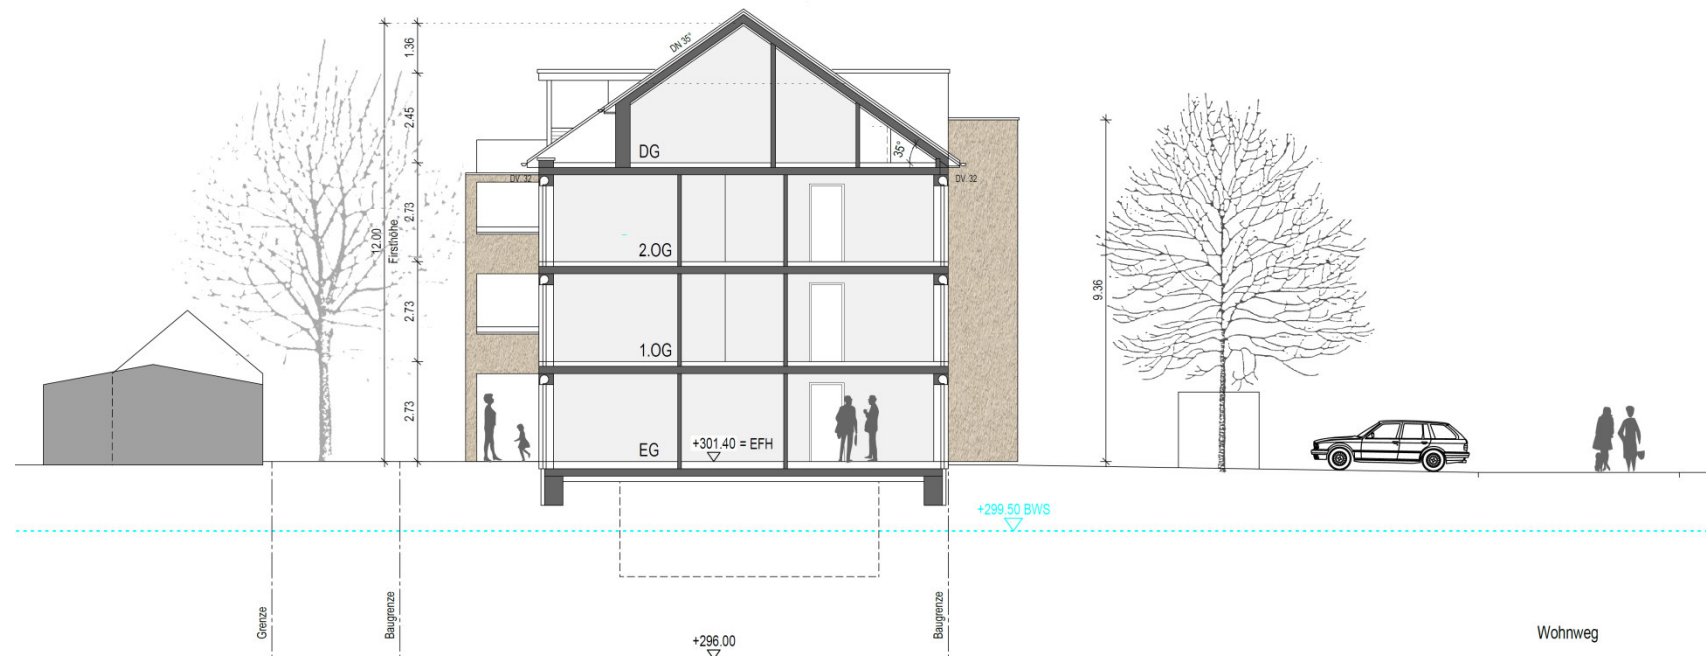

Schnitt 2-2

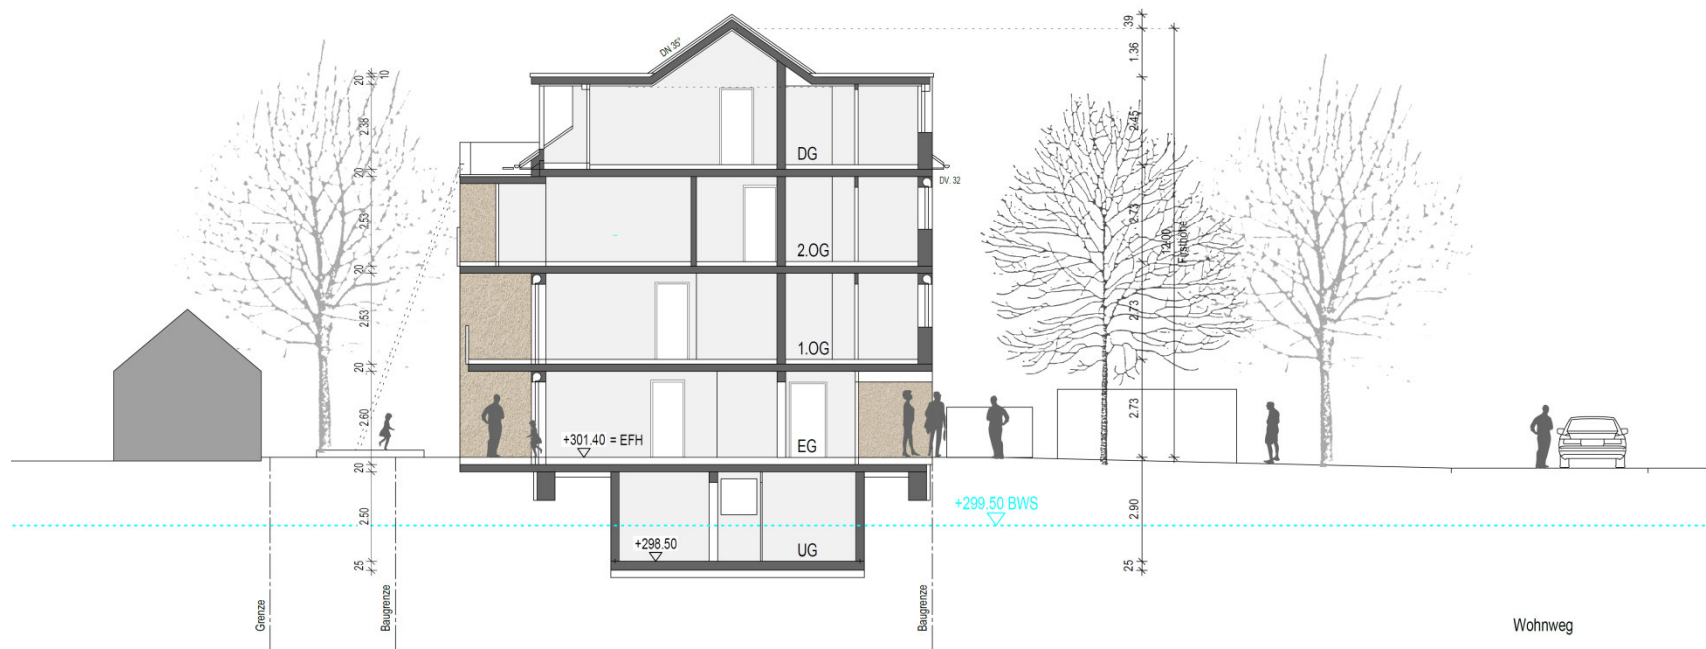

Ansicht Ost und West




Ansicht Ost




Ansicht West

Ansicht Nord und Süd

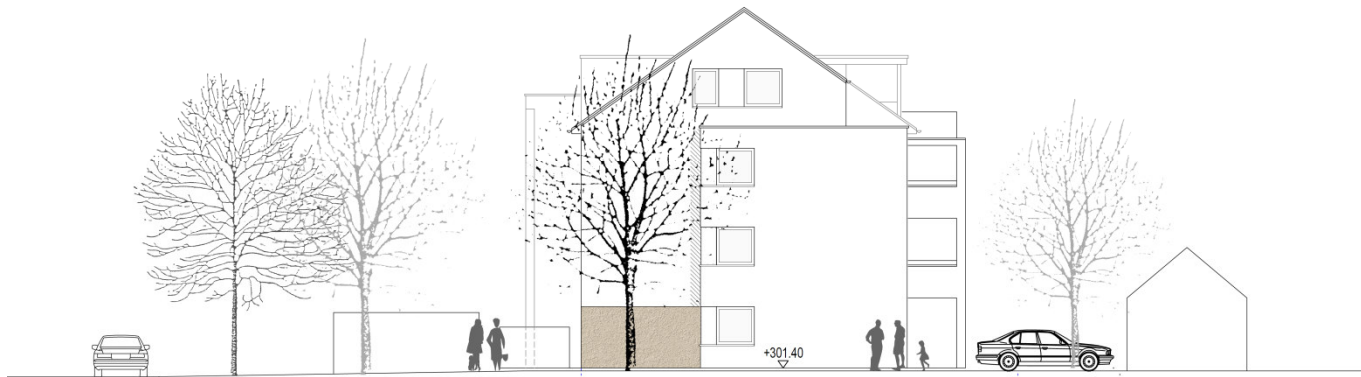

Ansicht Nord

Wohnweg

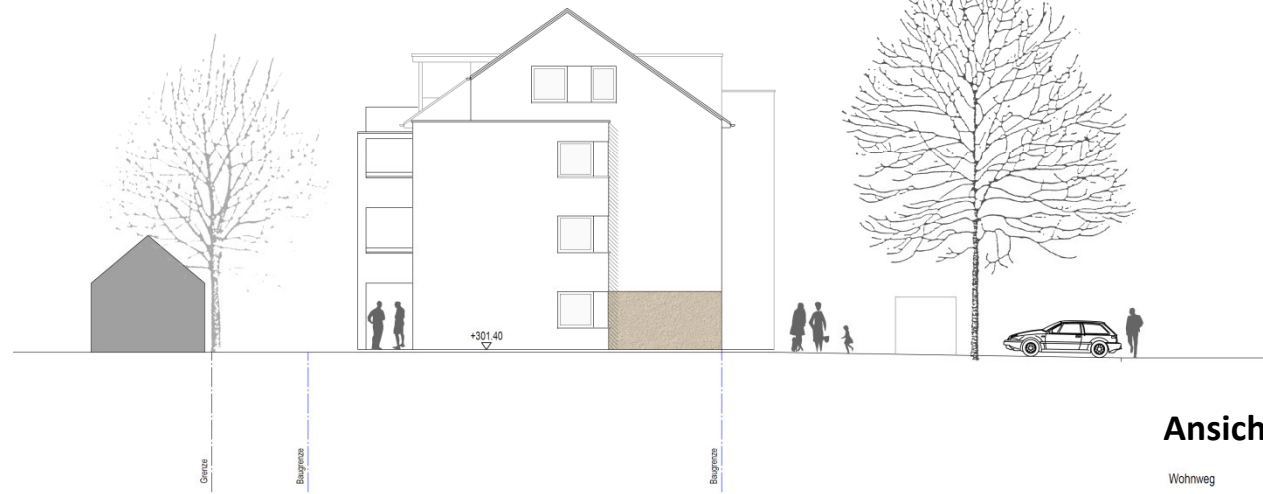

Ansicht Süd

Wohnweg