



Anlage 12 zur Sitzungsvorlage GR/2022/066 (ö)

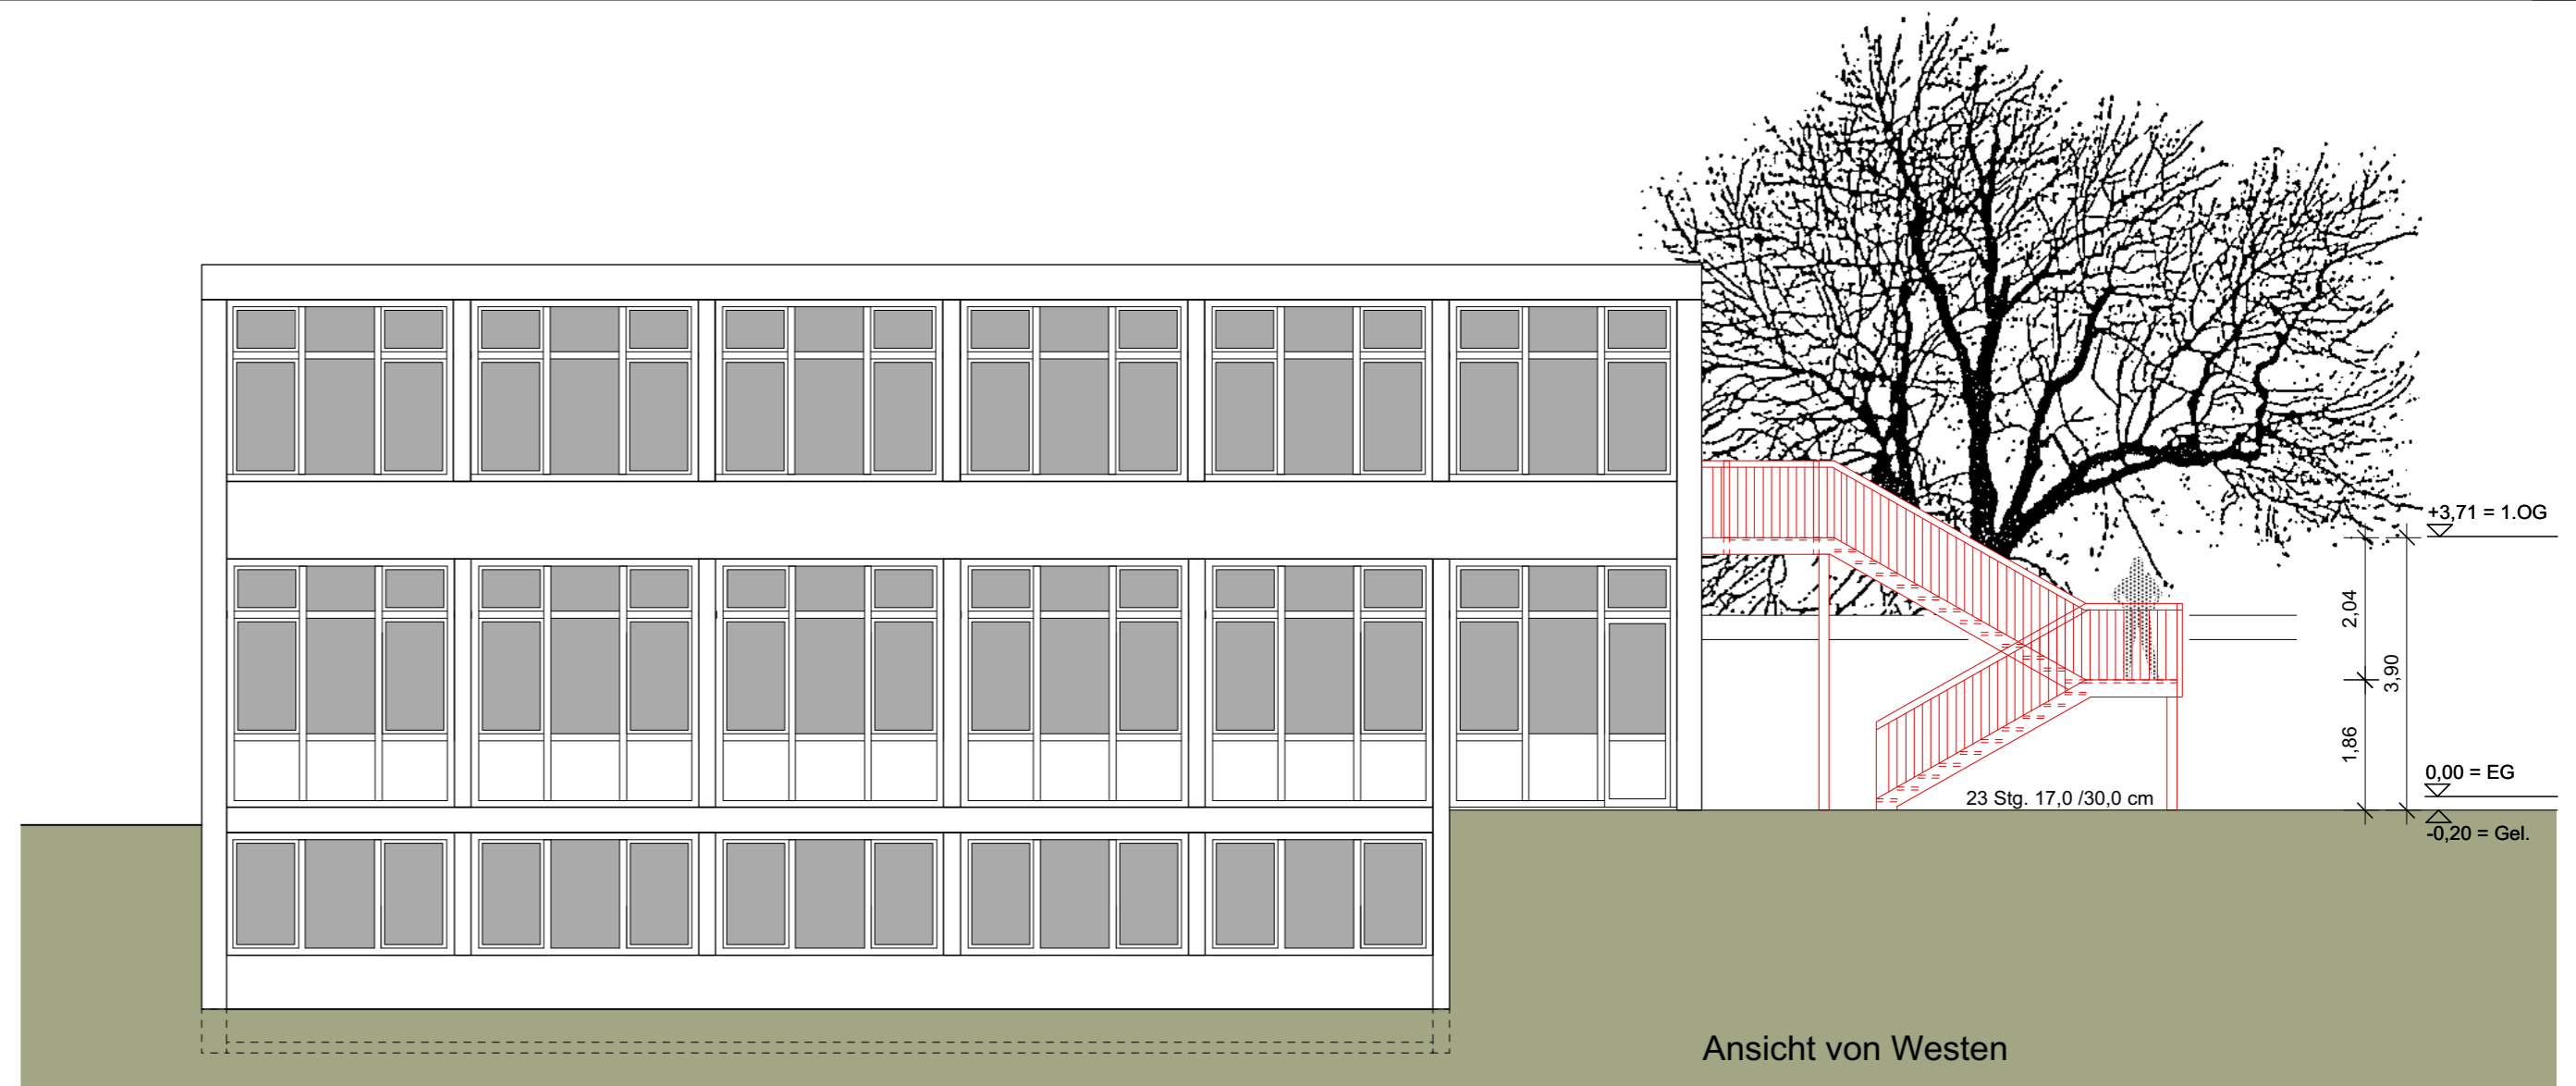

Ansicht von Westen

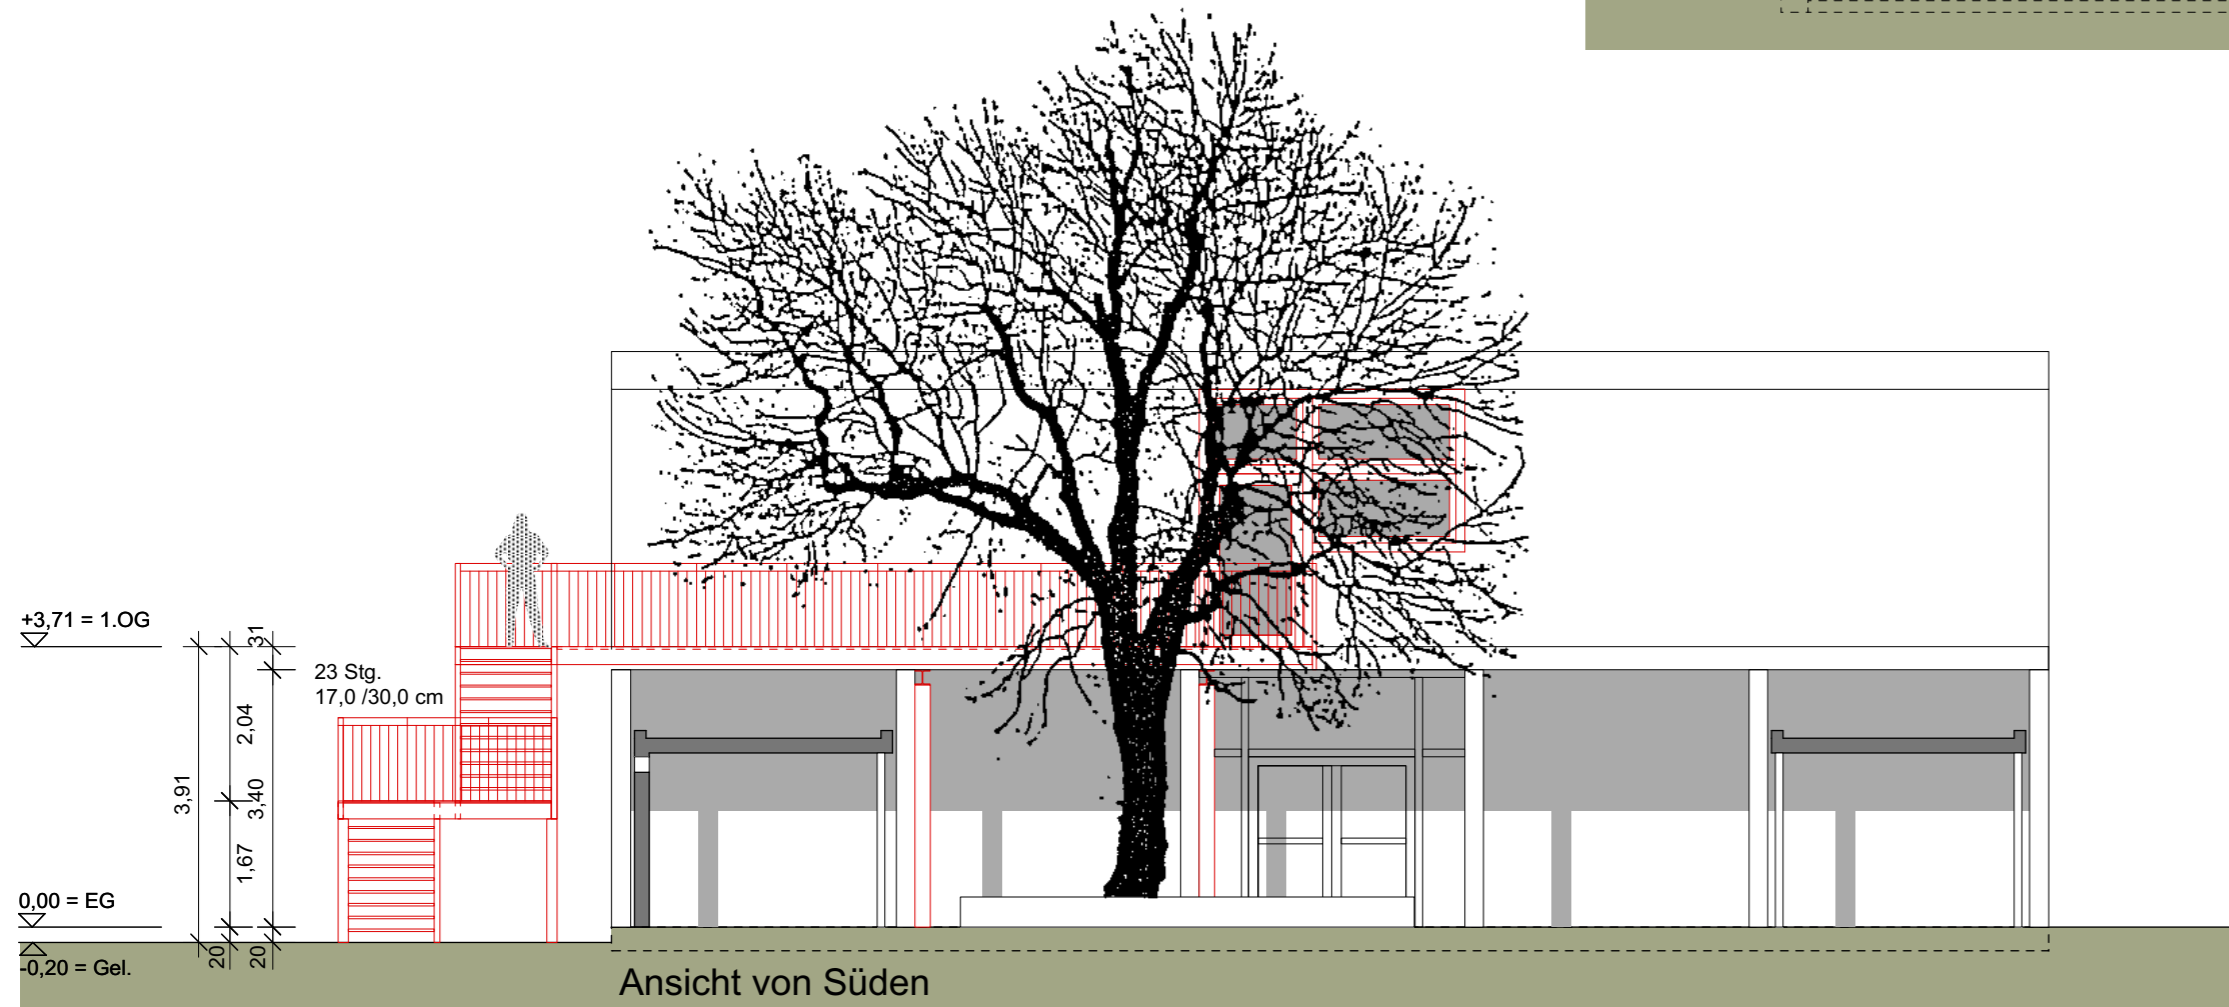

Ansicht von Süden

Projektnummer Bauherrschaft  
 20 - 828 Stadt Kirchheim unter Teck  
 Amt für Hochbau und Gebäudemanagement  
 Alleenstraße 1-3, 73230 Kirchheim unter Teck

Objekt  
 Eduard Mörike Schule  
 Im Rübholz 1, 73230 Kirchheim - Ötlingen  
 Brandschutzmaßnahmen,  
 Bau eines 2. Flucht- und Rettungsweges

Plannummer Ebene  
**B 010 Gebäude 3, Ansichten von Süden und Westen**

Maßstab	Format	gezeichnet	Datum	Rev. Datum	Index
1 : 100	594 x 297 mm	FG	09.11.2021		

Frank Göbel Freier Architekt, Ulrichstr. 13, 73230 Kirchheim unter Teck  
 Tel: 07021 / 488 702, Fax: 07021 / 488 703, e-mail: Frank@Goebel-Architekt.de