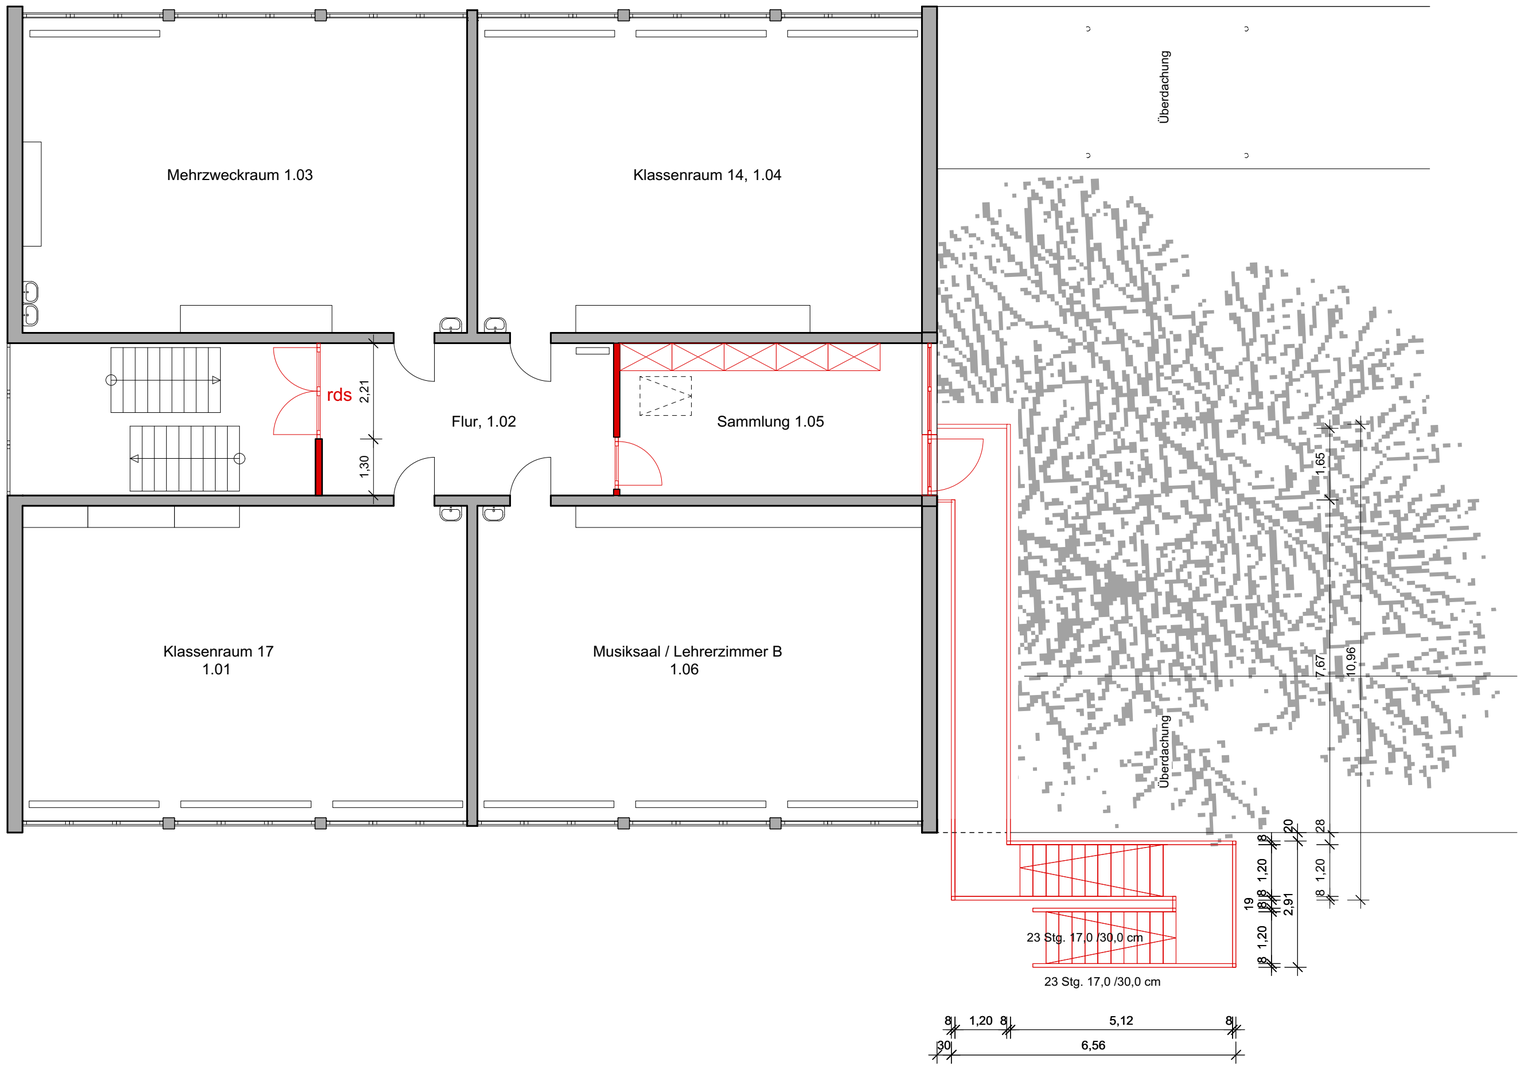

Projektnummer	Bauherrschaft
20 - 828	Stadt Kirchheim unter Teck Amt für Hochbau und Gebäudemanagement Alleenstraße 1-3, 73230 Kirchheim unter Teck
	Objekt Eduard Mörike Schule Im Rübholz 1, 73230 Kirchheim - Ötlingen Brandschutzmaßnahmen, Bau eines 2. Flucht- und Rettungsweges
Plannummer	Ebene
B 009	**Gebäude 3, Grundriss Obergeschoss**

Maßstab	Format	gezeichnet	Datum	Rev. Datum	Index
1 : 100	594 x 297 mm	FG	09.11.2021		

Frank Göbel Freier Architekt, Ulrichstr. 13, 73230 Kirchheim unter Teck
Tel: 07021 / 488 702, Fax: 07021 / 488 703, e-mail: Frank@Goebel-Architekt.de