Anlage 02 zur Sitzungsvorlage IWU/2022/020 (ö)

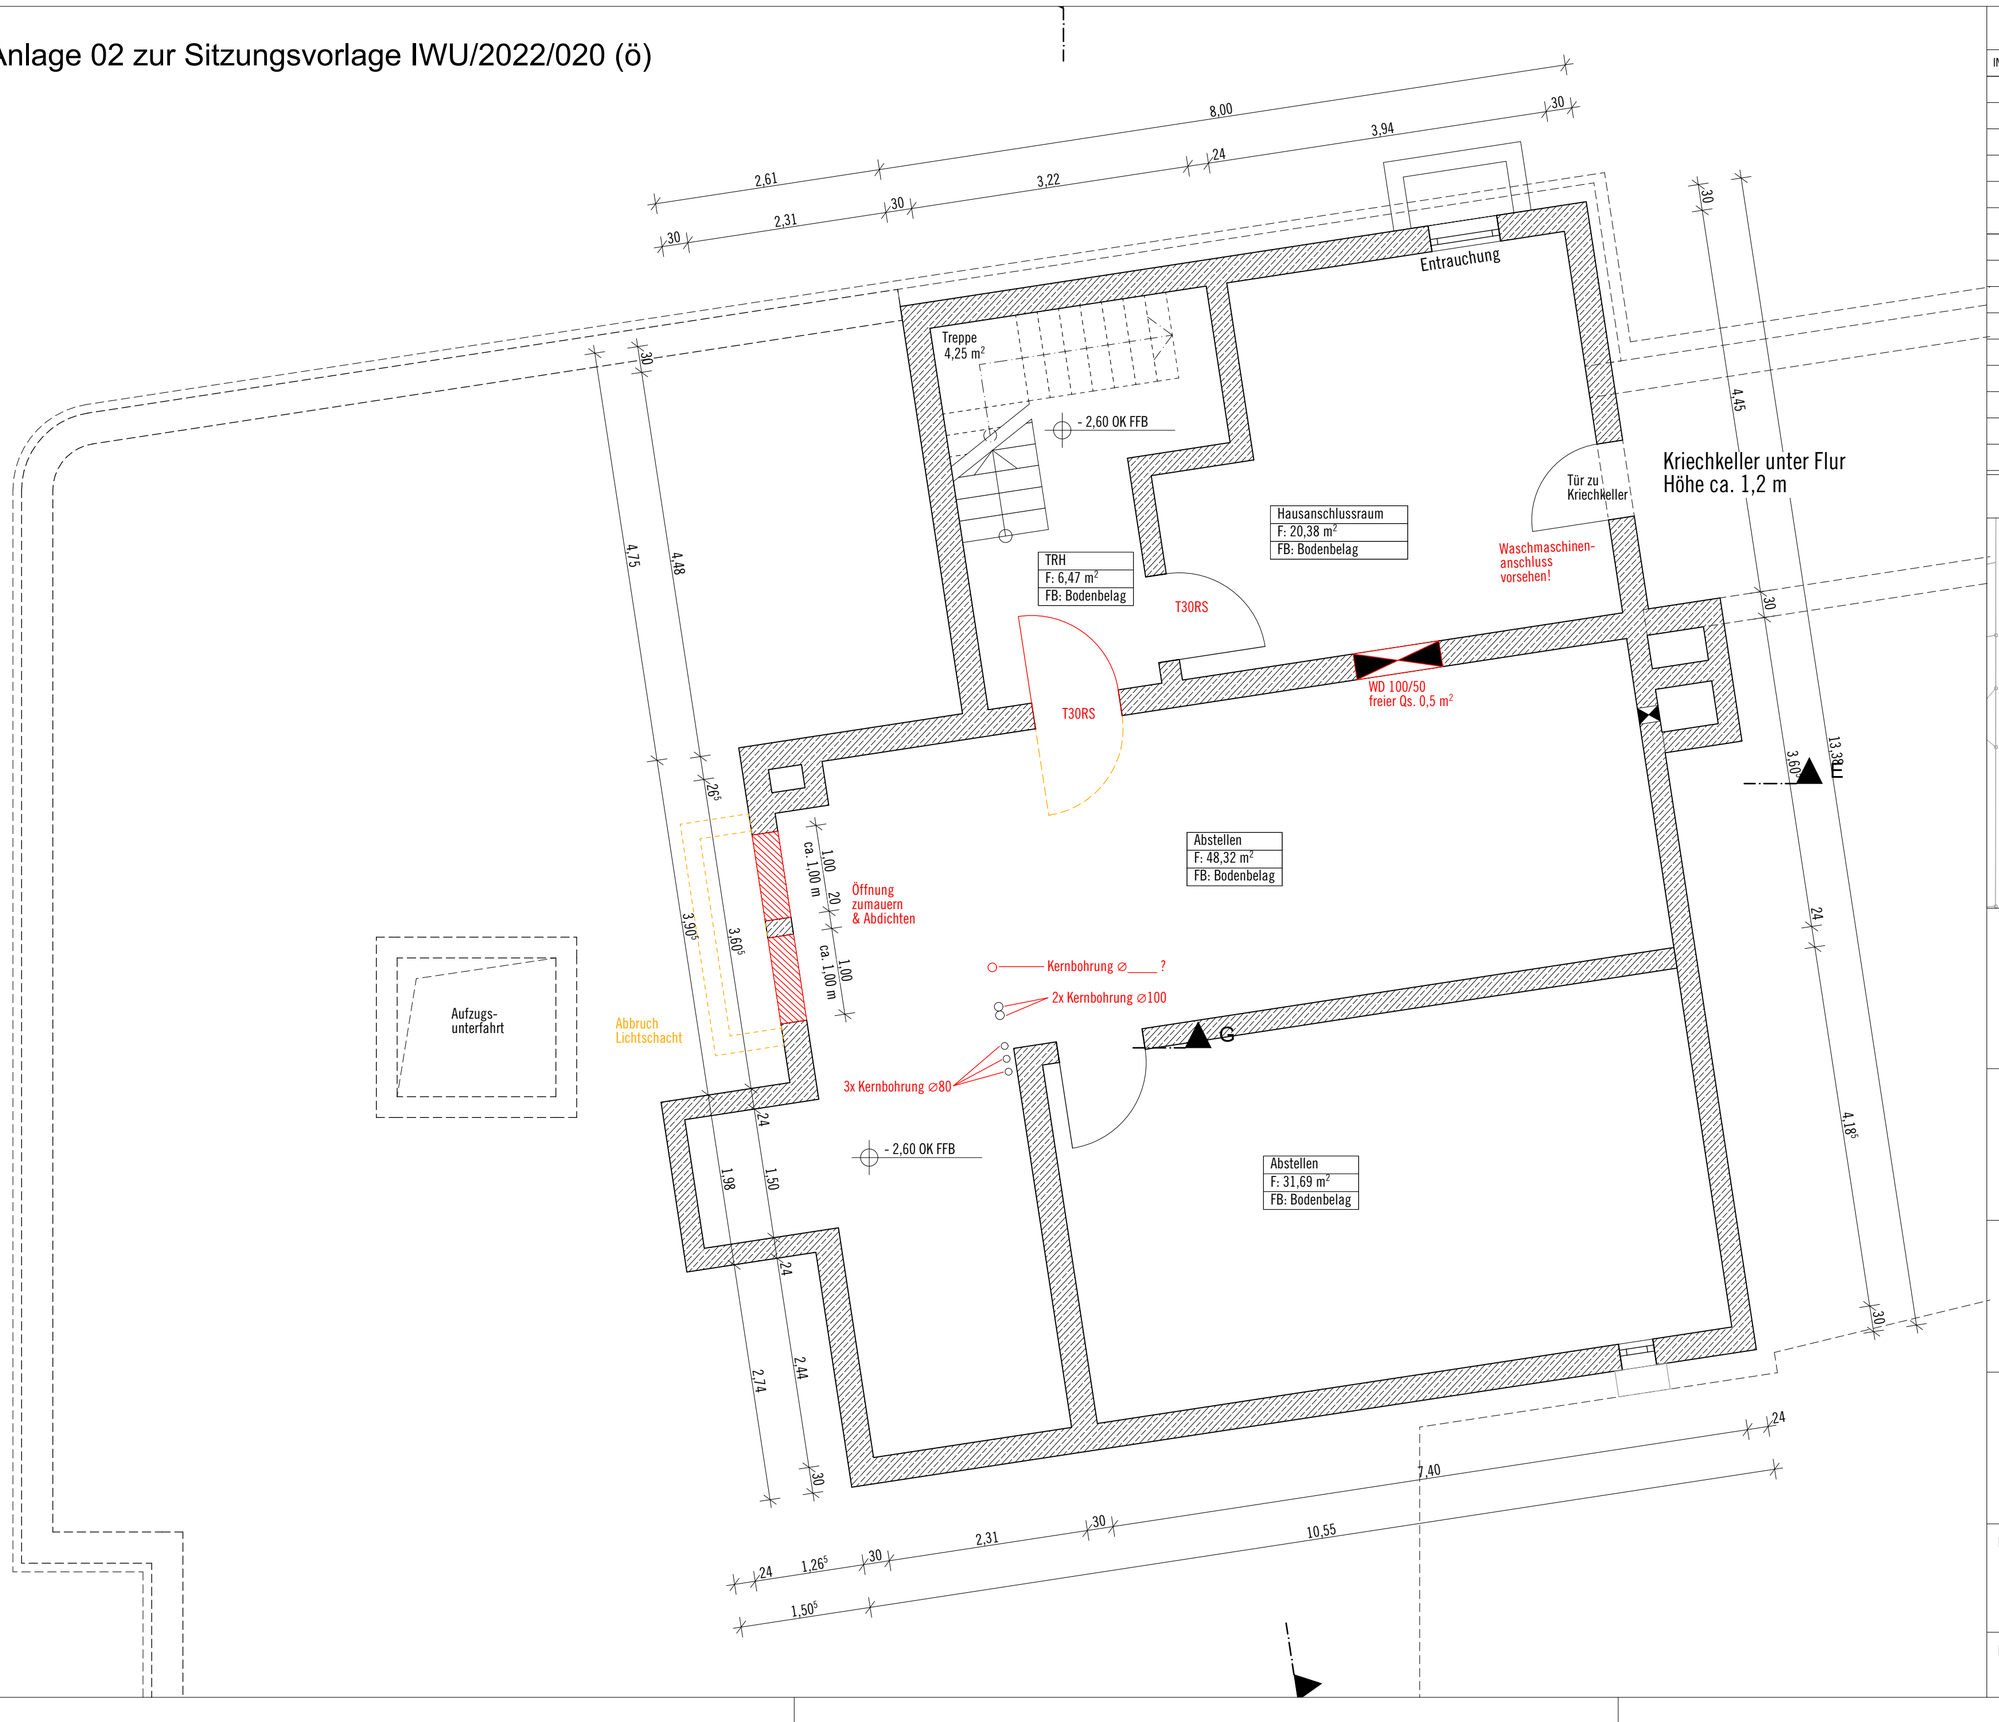

PLANINDEX:

INDEX:	GEZ.:	DATUM:	ÄNDERUNGSINHALT:

ÜBERSICHTSPLAN:

VORABZUG

AUSFÜHRUNGSPLANUNG:

Bildungshaus Nabern
Seestraße 5, Nabern
73230 Kirchheim Teck

BAUHERR:

KIRCHHEIM
UNTER TECK
modern · menschlich · mittendrin

ARCHITEKT:

KILTZ KAZMAIER ARCHITEKTEN
Turmstraße 12 73230 Kirchheim Teck
T. 07021 8049990 info@kiltzkazmaier.de

PLANNR.:

PLANNAME:
Untergeschoss

MAßSTAB:	PLANFORMAT:	DATUM:
1:50	DIN A2	12.04.22