Anlage 02 zur Sitzungsvorlage GR/2022/082 (ö)

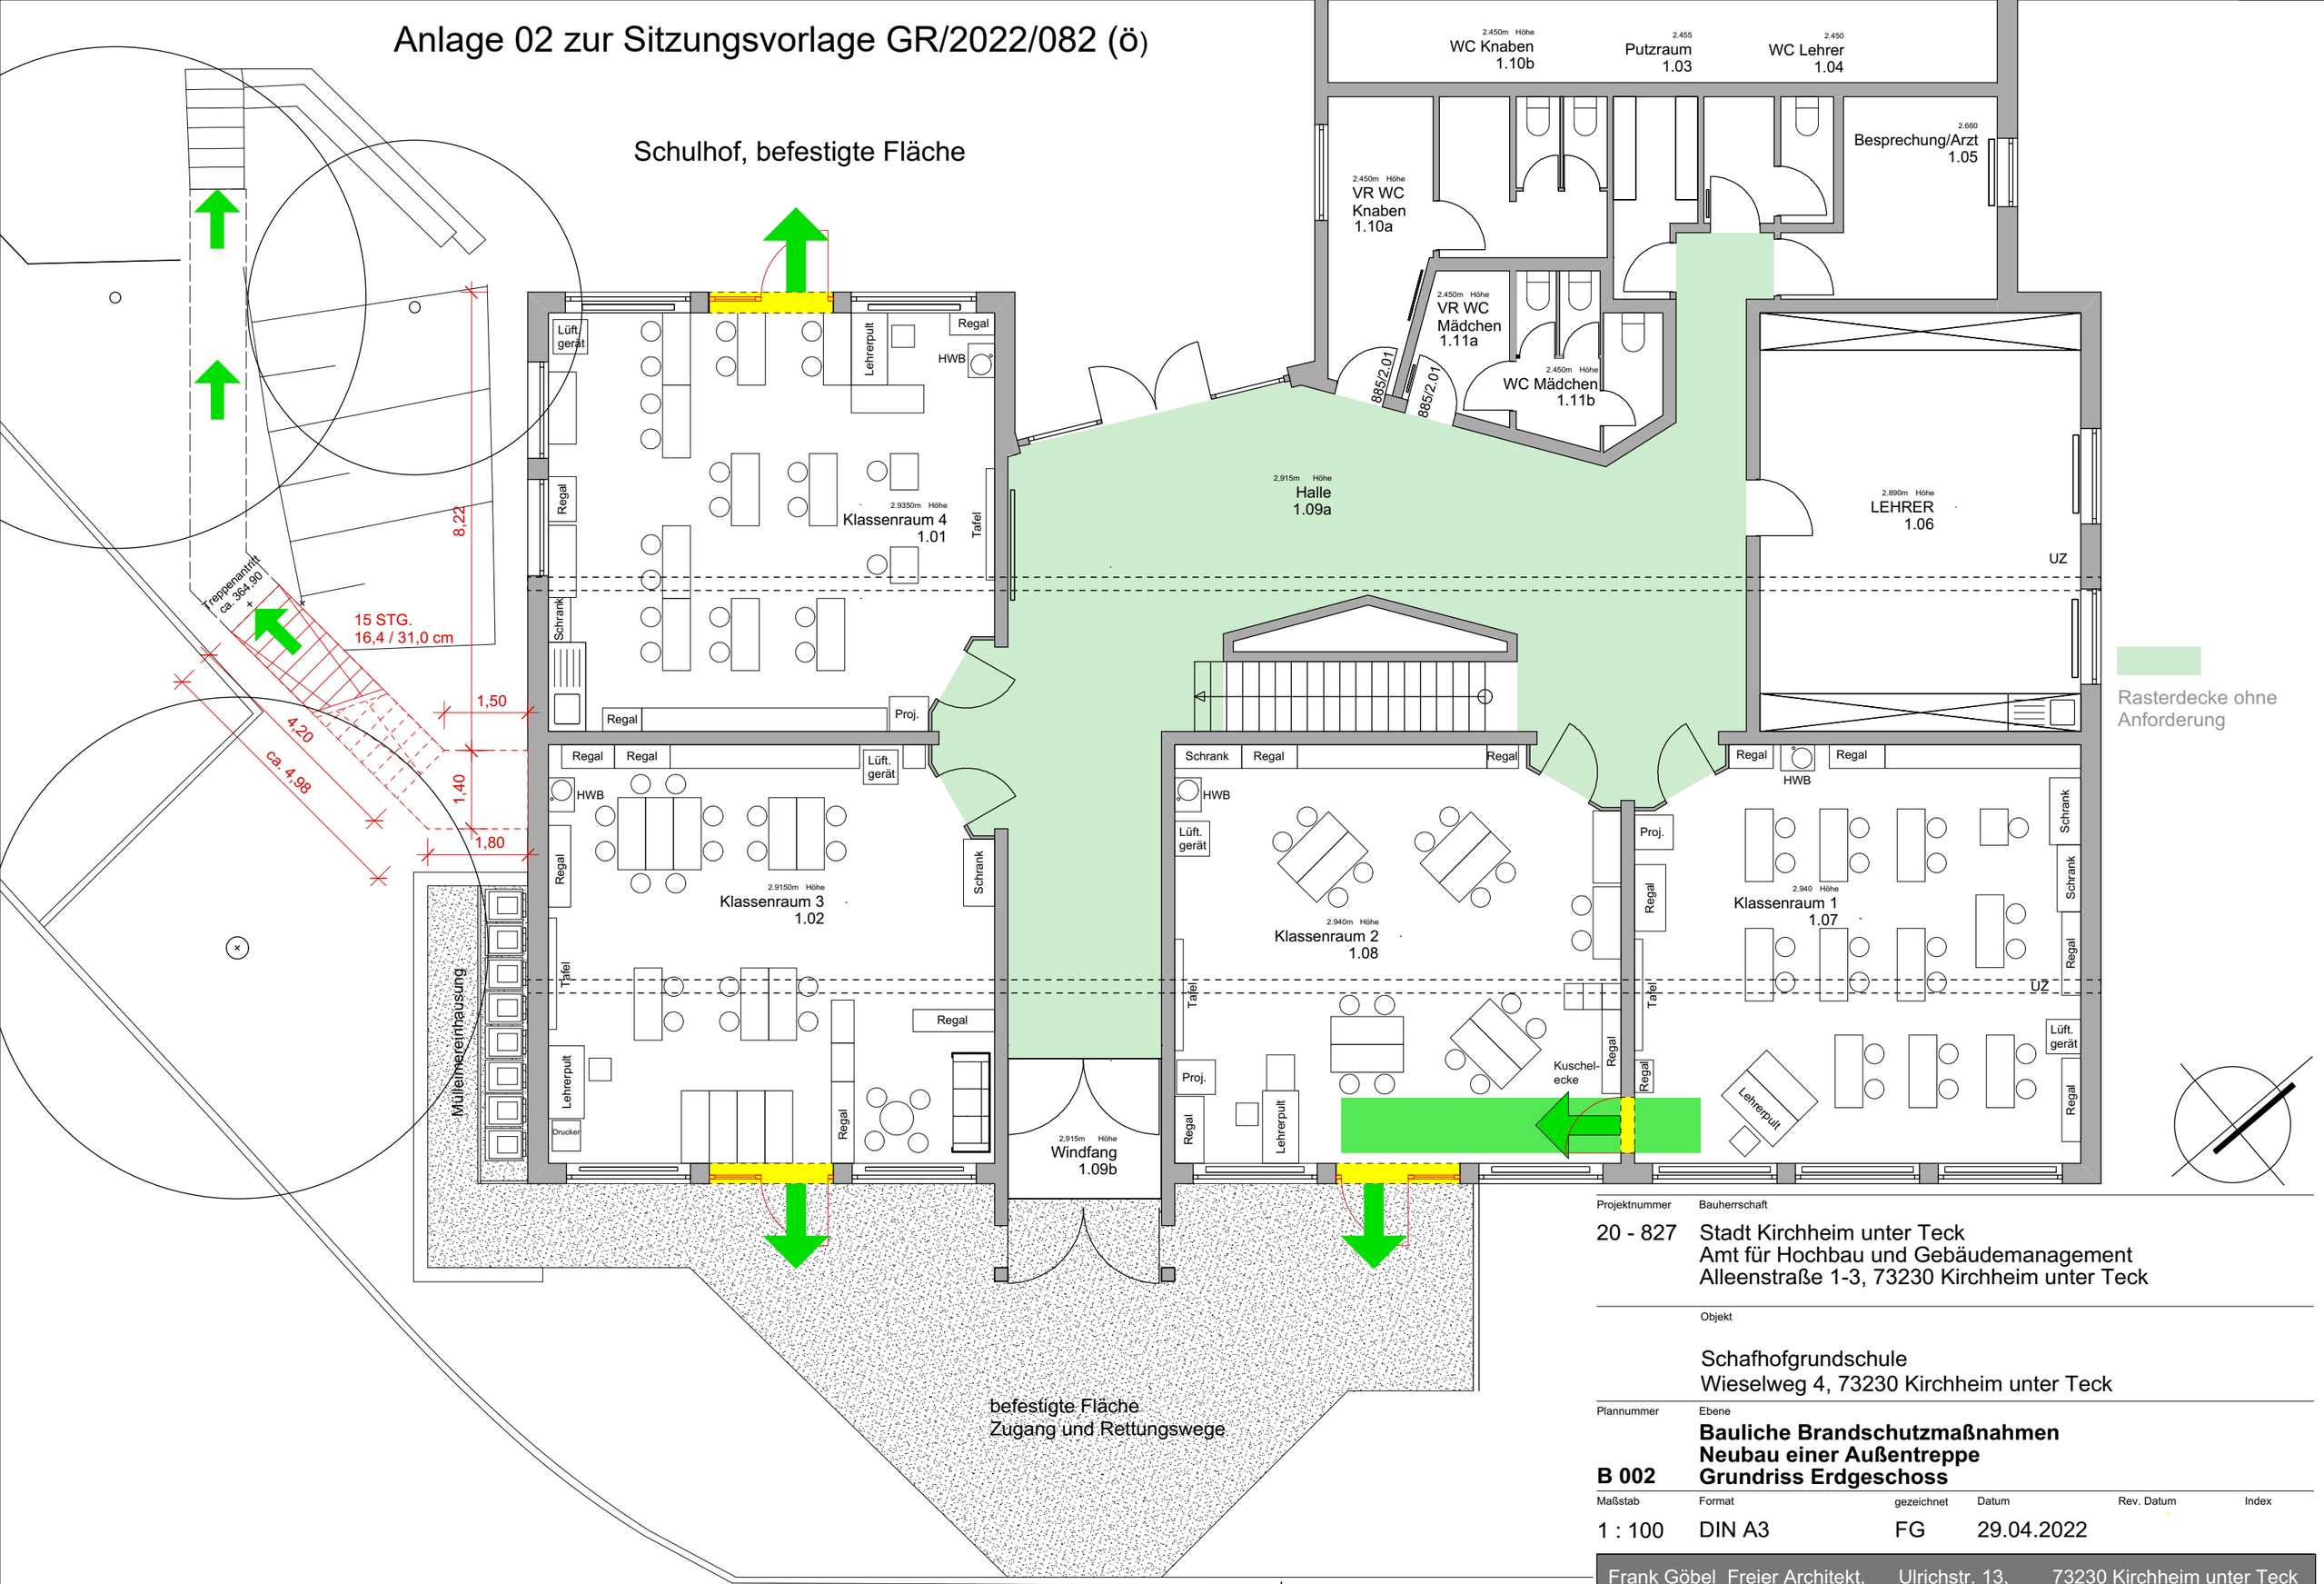

Projektnummer	Bauherrschaft
20 - 827	Stadt Kirchheim unter Teck Amt für Hochbau und Gebäudemanagement Alleenstraße 1-3, 73230 Kirchheim unter Teck

Objekt

Schafhofgrundschule
Wieselweg 4, 73230 Kirchheim unter Teck

Plannummer	Ebene
B 002	**Bauliche Brandschutzmaßnahmen** **Neubau einer Außentreppe** **Grundriss Erdgeschoss**

Maßstab	Format	gezeichnet	Datum	Rev. Datum	Index
1 : 100	DIN A3	FG	29.04.2022		

Frank Göbel Freier Architekt, Ulrichstr. 13, 73230 Kirchheim unter Teck
Tel: 07021 / 488 702, Fax: 07021 / 488 703, e-mail: Frank@Goebel-Architekt.de