
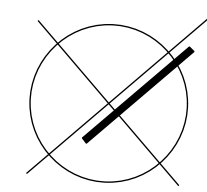


Anlage 03 zur Sitzungsvorlage GR/2022/082 (ö)

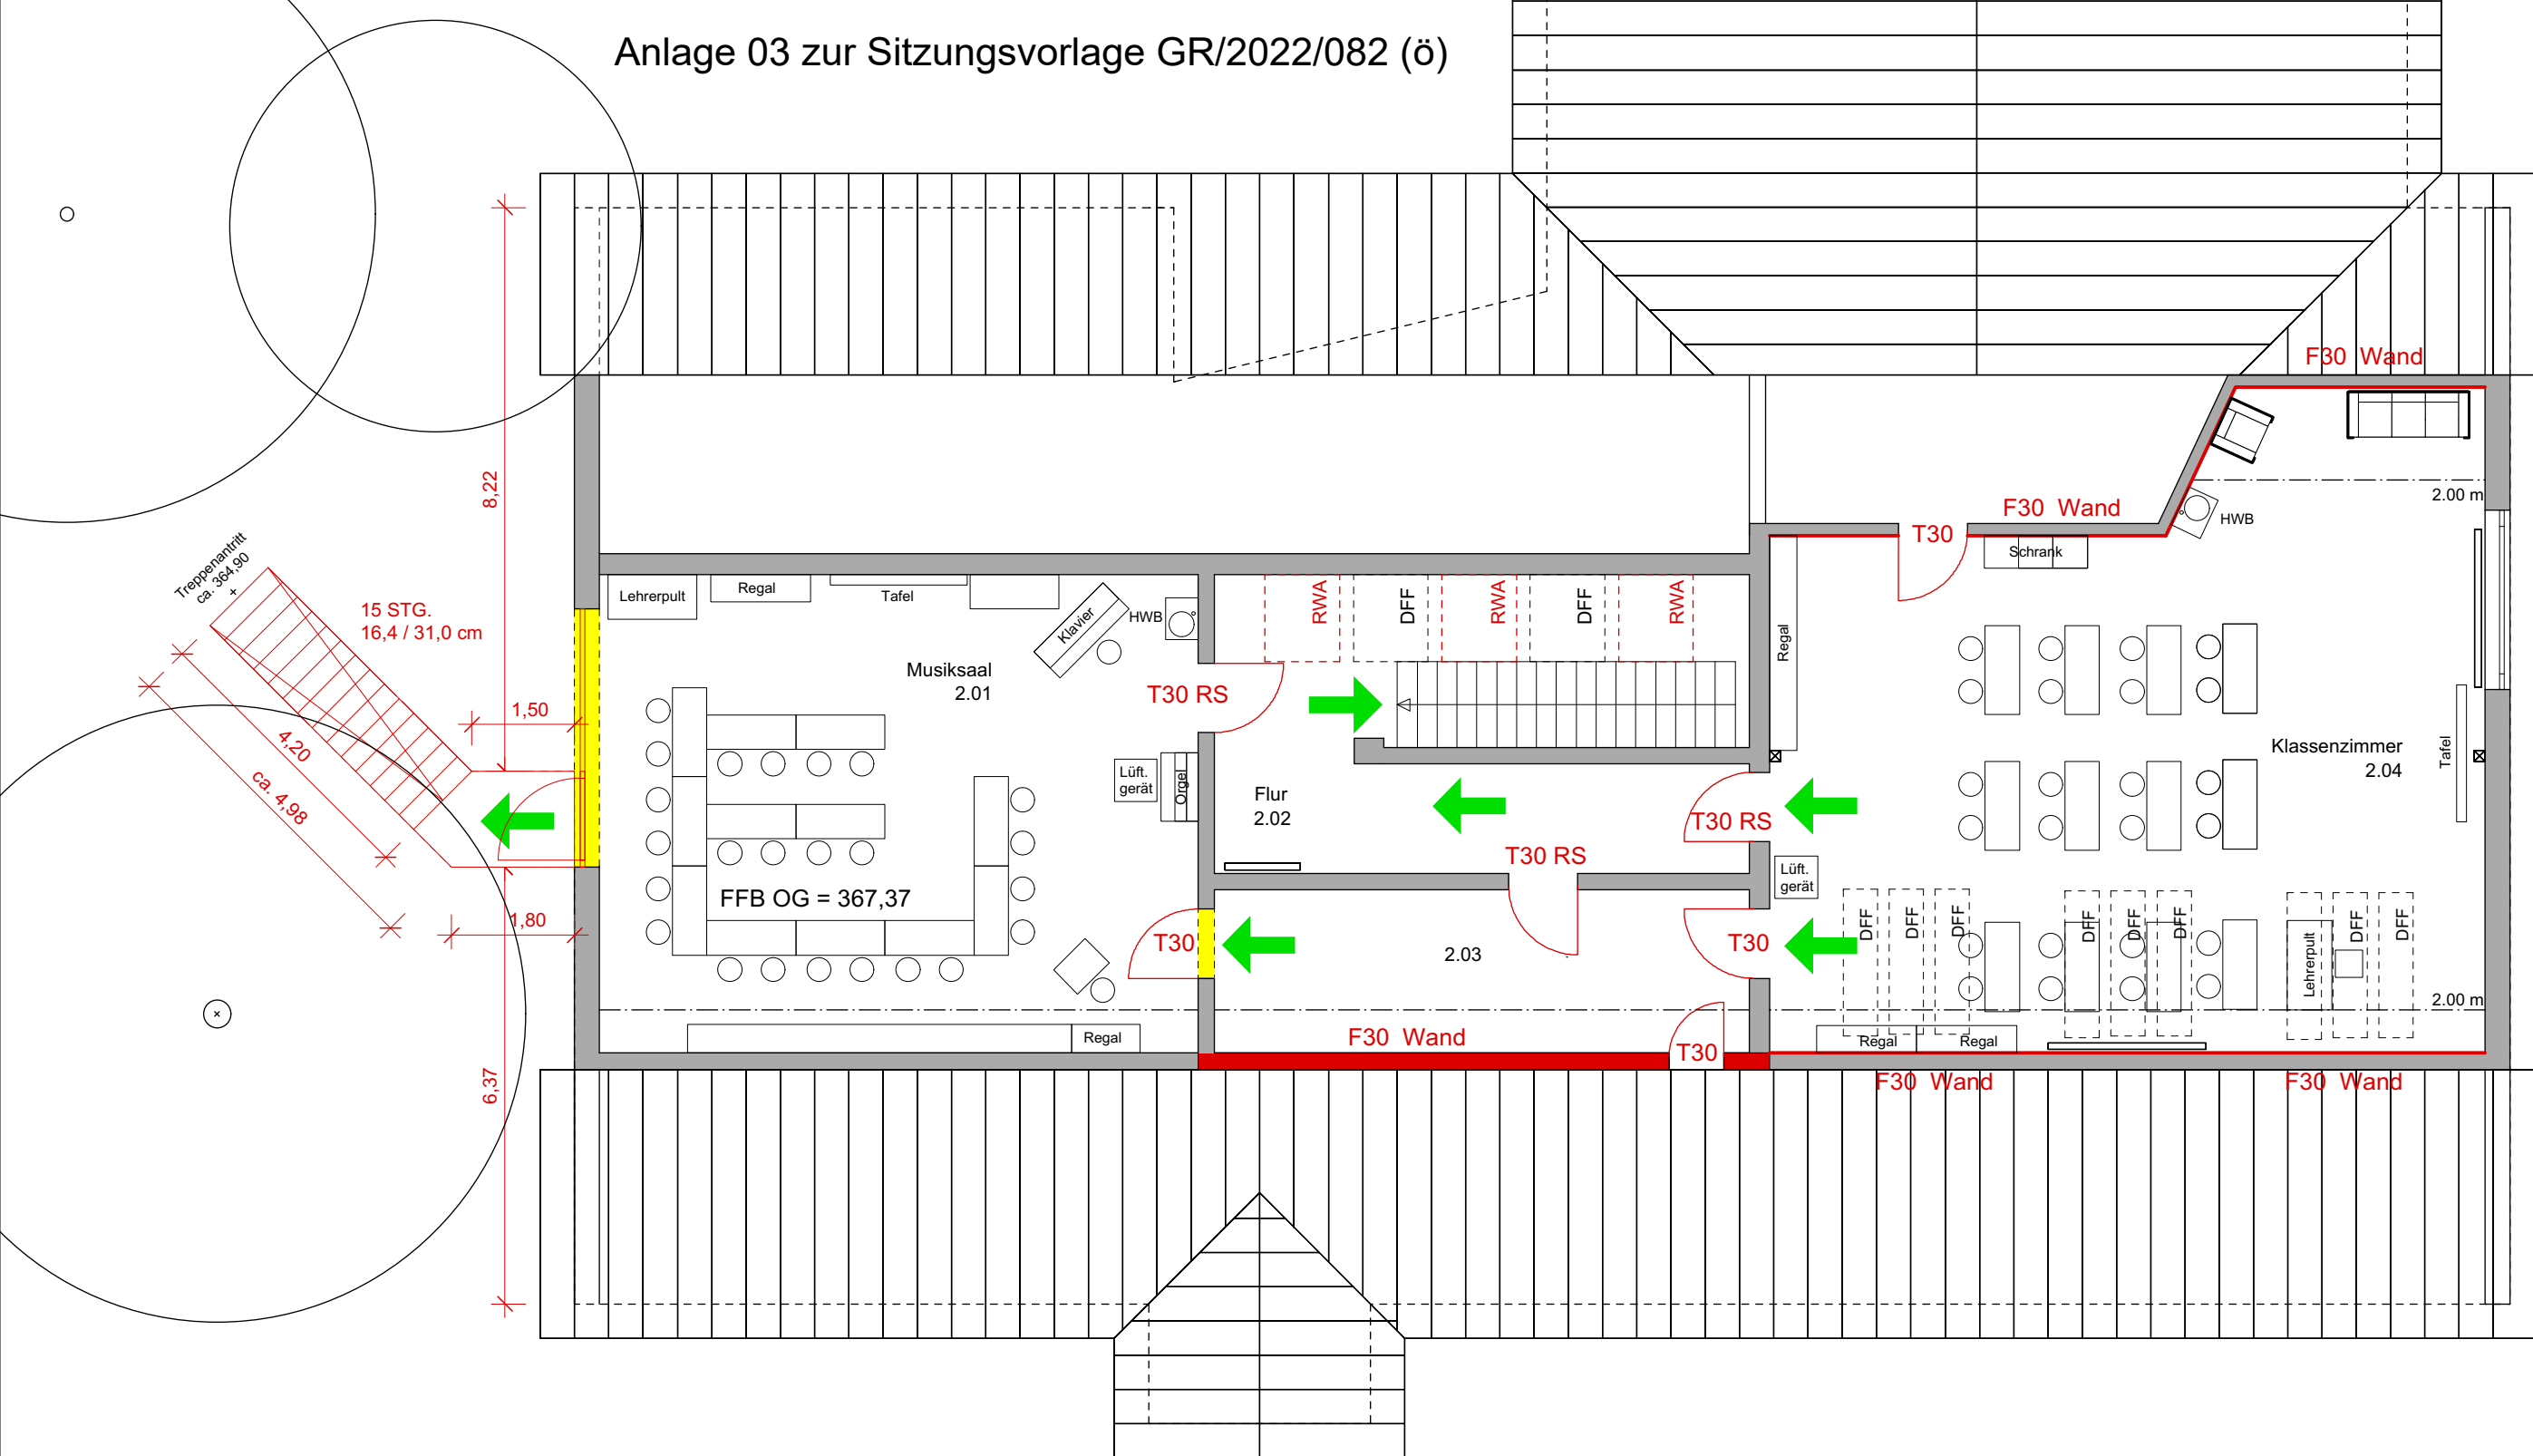

Projektnummer	Bauherrschaft				
20 - 827	Stadt Kirchheim unter Teck Amt für Hochbau und Gebäudemanagement Alleenstraße 1-3, 73230 Kirchheim unter Teck				
Objekt	Schafhofgrundschule Wieselweg 4, 73230 Kirchheim unter Teck				
Plannummer	Ebene				
<b>B 003</b>	<b>Bauliche Brandschutzmaßnahmen Neubau einer Außentreppe Grundriss Obergeschoss</b>				
Maßstab	Format	gezeichnet	Datum	Rev. Datum	Index
1 : 100	DIN A3	FG	29.04.2022		

Frank Göbel Freier Architekt, Ulrichstr. 13, 73230 Kirchheim unter Teck  
Tel: 07021 / 488 702, Fax: 07021 / 488 703, e-mail: Frank@Goebel-Architekt.de