


Max-Eyth-Straße


Standort "Schichtung"  
Option Nr. 2



Die Karte dient der Orientierung. Für den Inhalt der Karte wird keine Gewähr übernommen. Die Lage dargestellter Leitungen ist vor Ort zu überprüfen.  
Geobasisdaten: © Landesamt für Geoinformation und Landentwicklung (www.lgl-bw.de) Az.: 2851.9-1/20

Datenauszug  
erstellt von: Herr Frank Bauer  
Datum: 16.08.2022  
Maßstab: 1:500

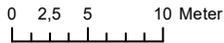

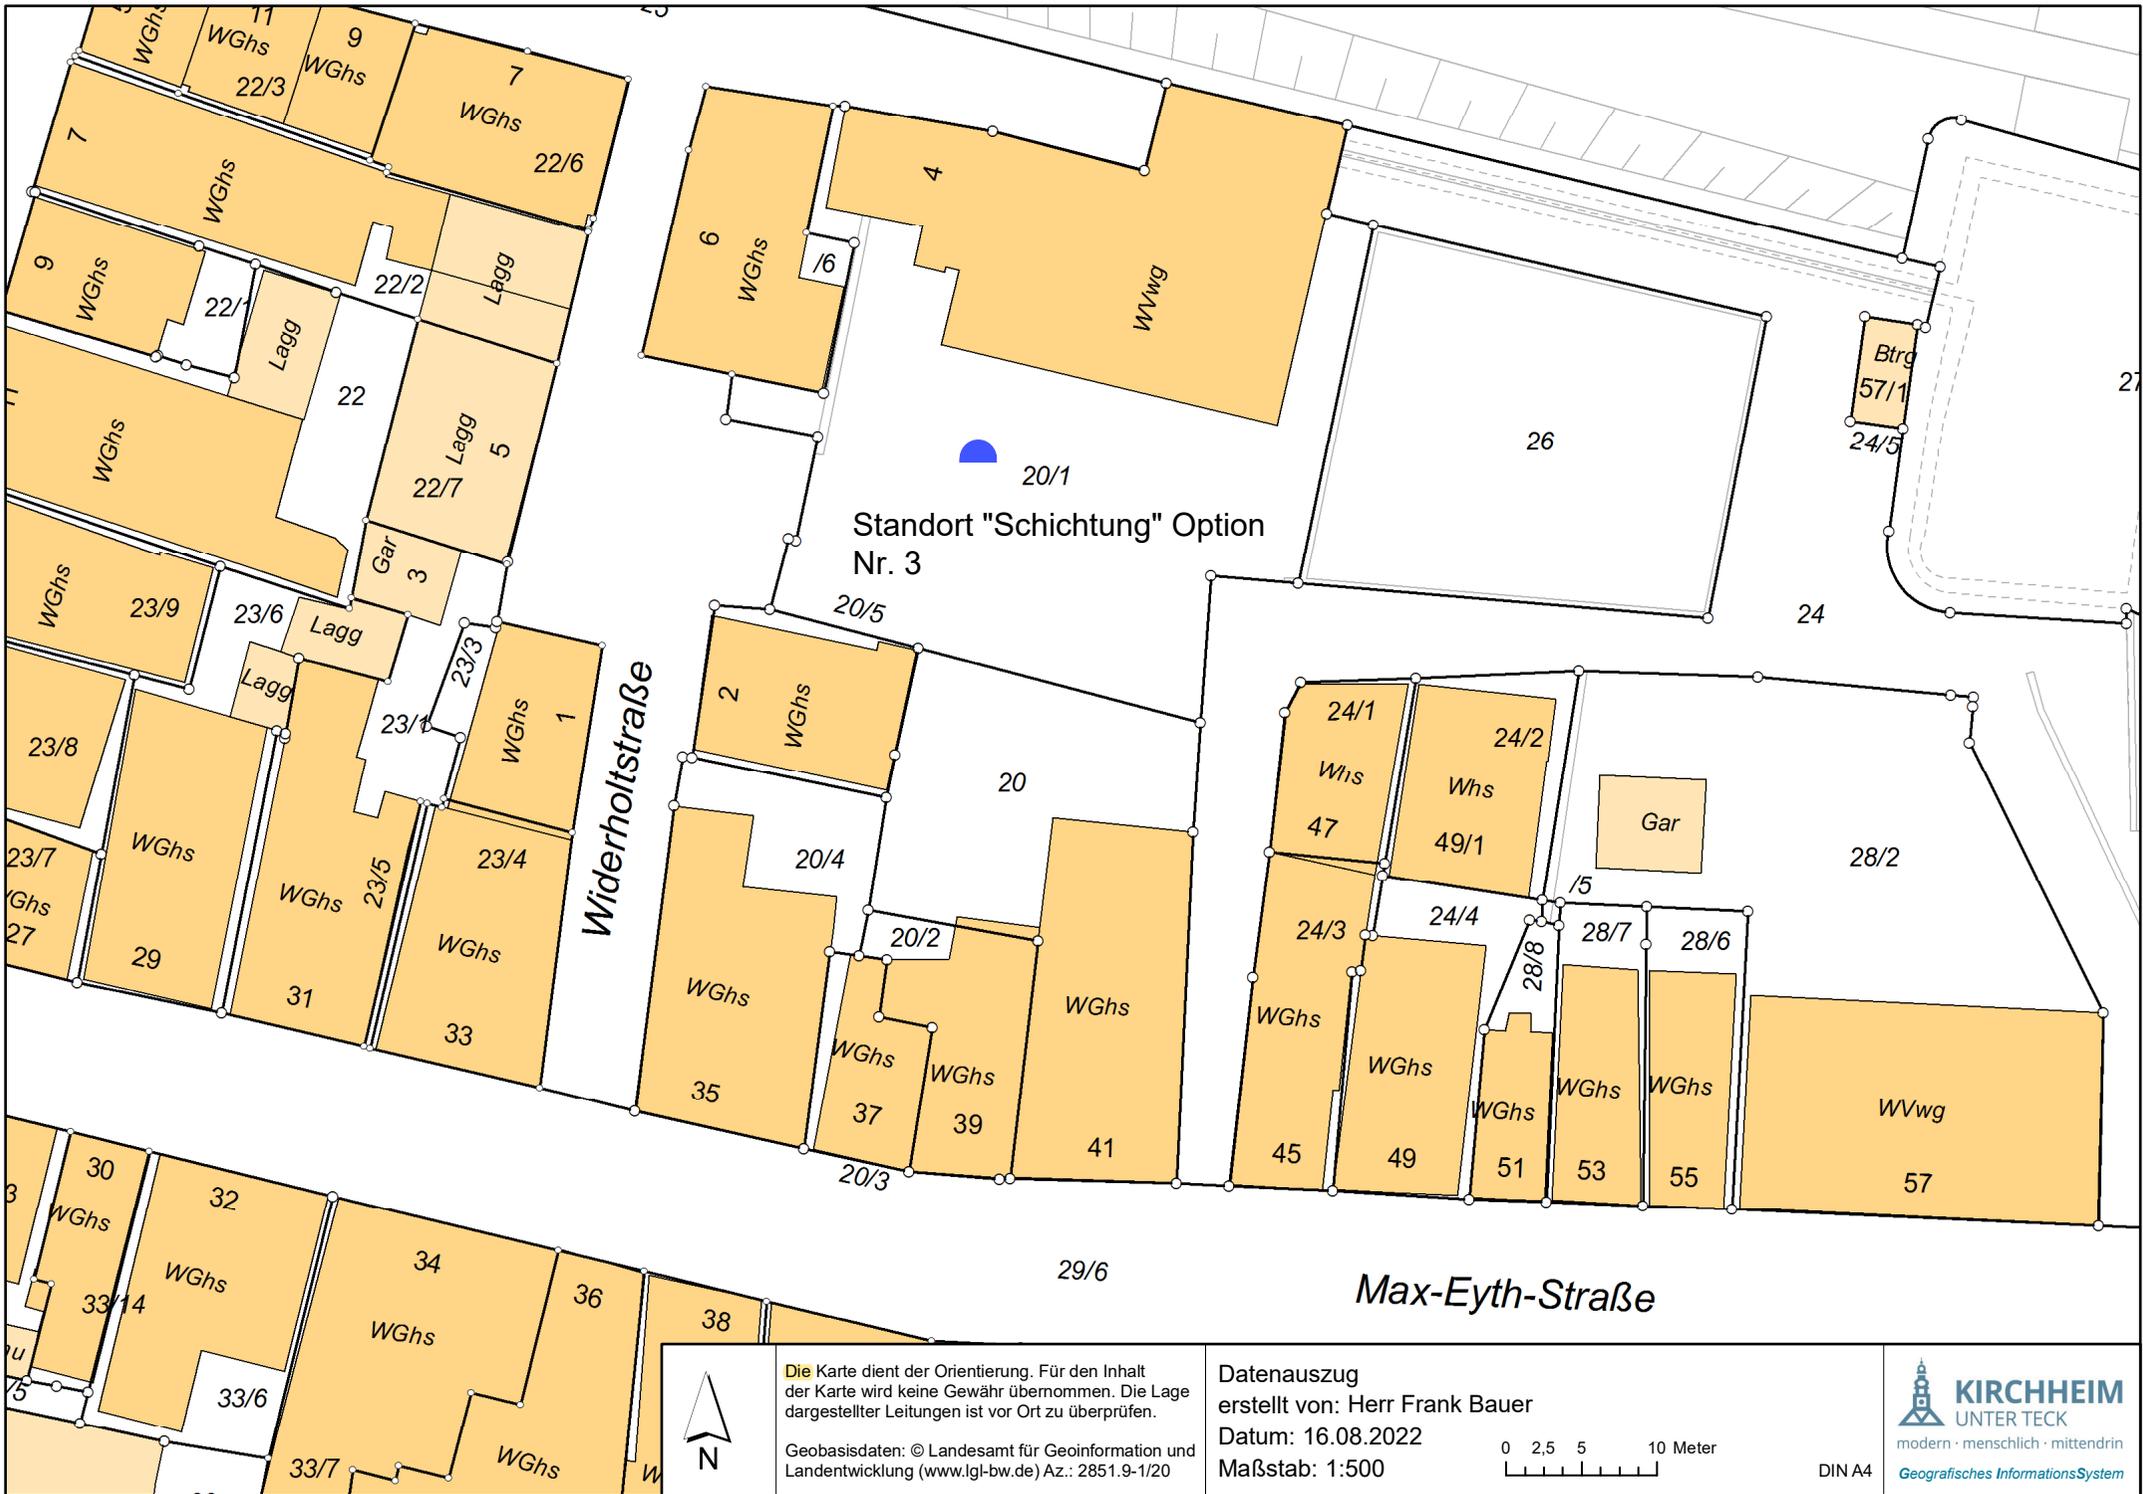

Standort "Schichtung" Option  
Nr. 3

Widerholtstraße

Max-Eyth-Straße




Die Karte dient der Orientierung. Für den Inhalt der Karte wird keine Gewähr übernommen. Die Lage dargestellter Leitungen ist vor Ort zu überprüfen.

Geobasisdaten: © Landesamt für Geoinformation und Landentwicklung (www.lgl-bw.de) Az.: 2851.9-1/20

Datenauszug  
erstellt von: Herr Frank Bauer

Datum: 16.08.2022  
Maßstab: 1:500

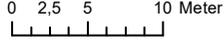



Standort "Figur in Aktion"



Standort "Schichtung" Option Nr. 1



Standort "Schichtung" Option Nr. 2



Standort „Schichtung“ Option Nr. 3