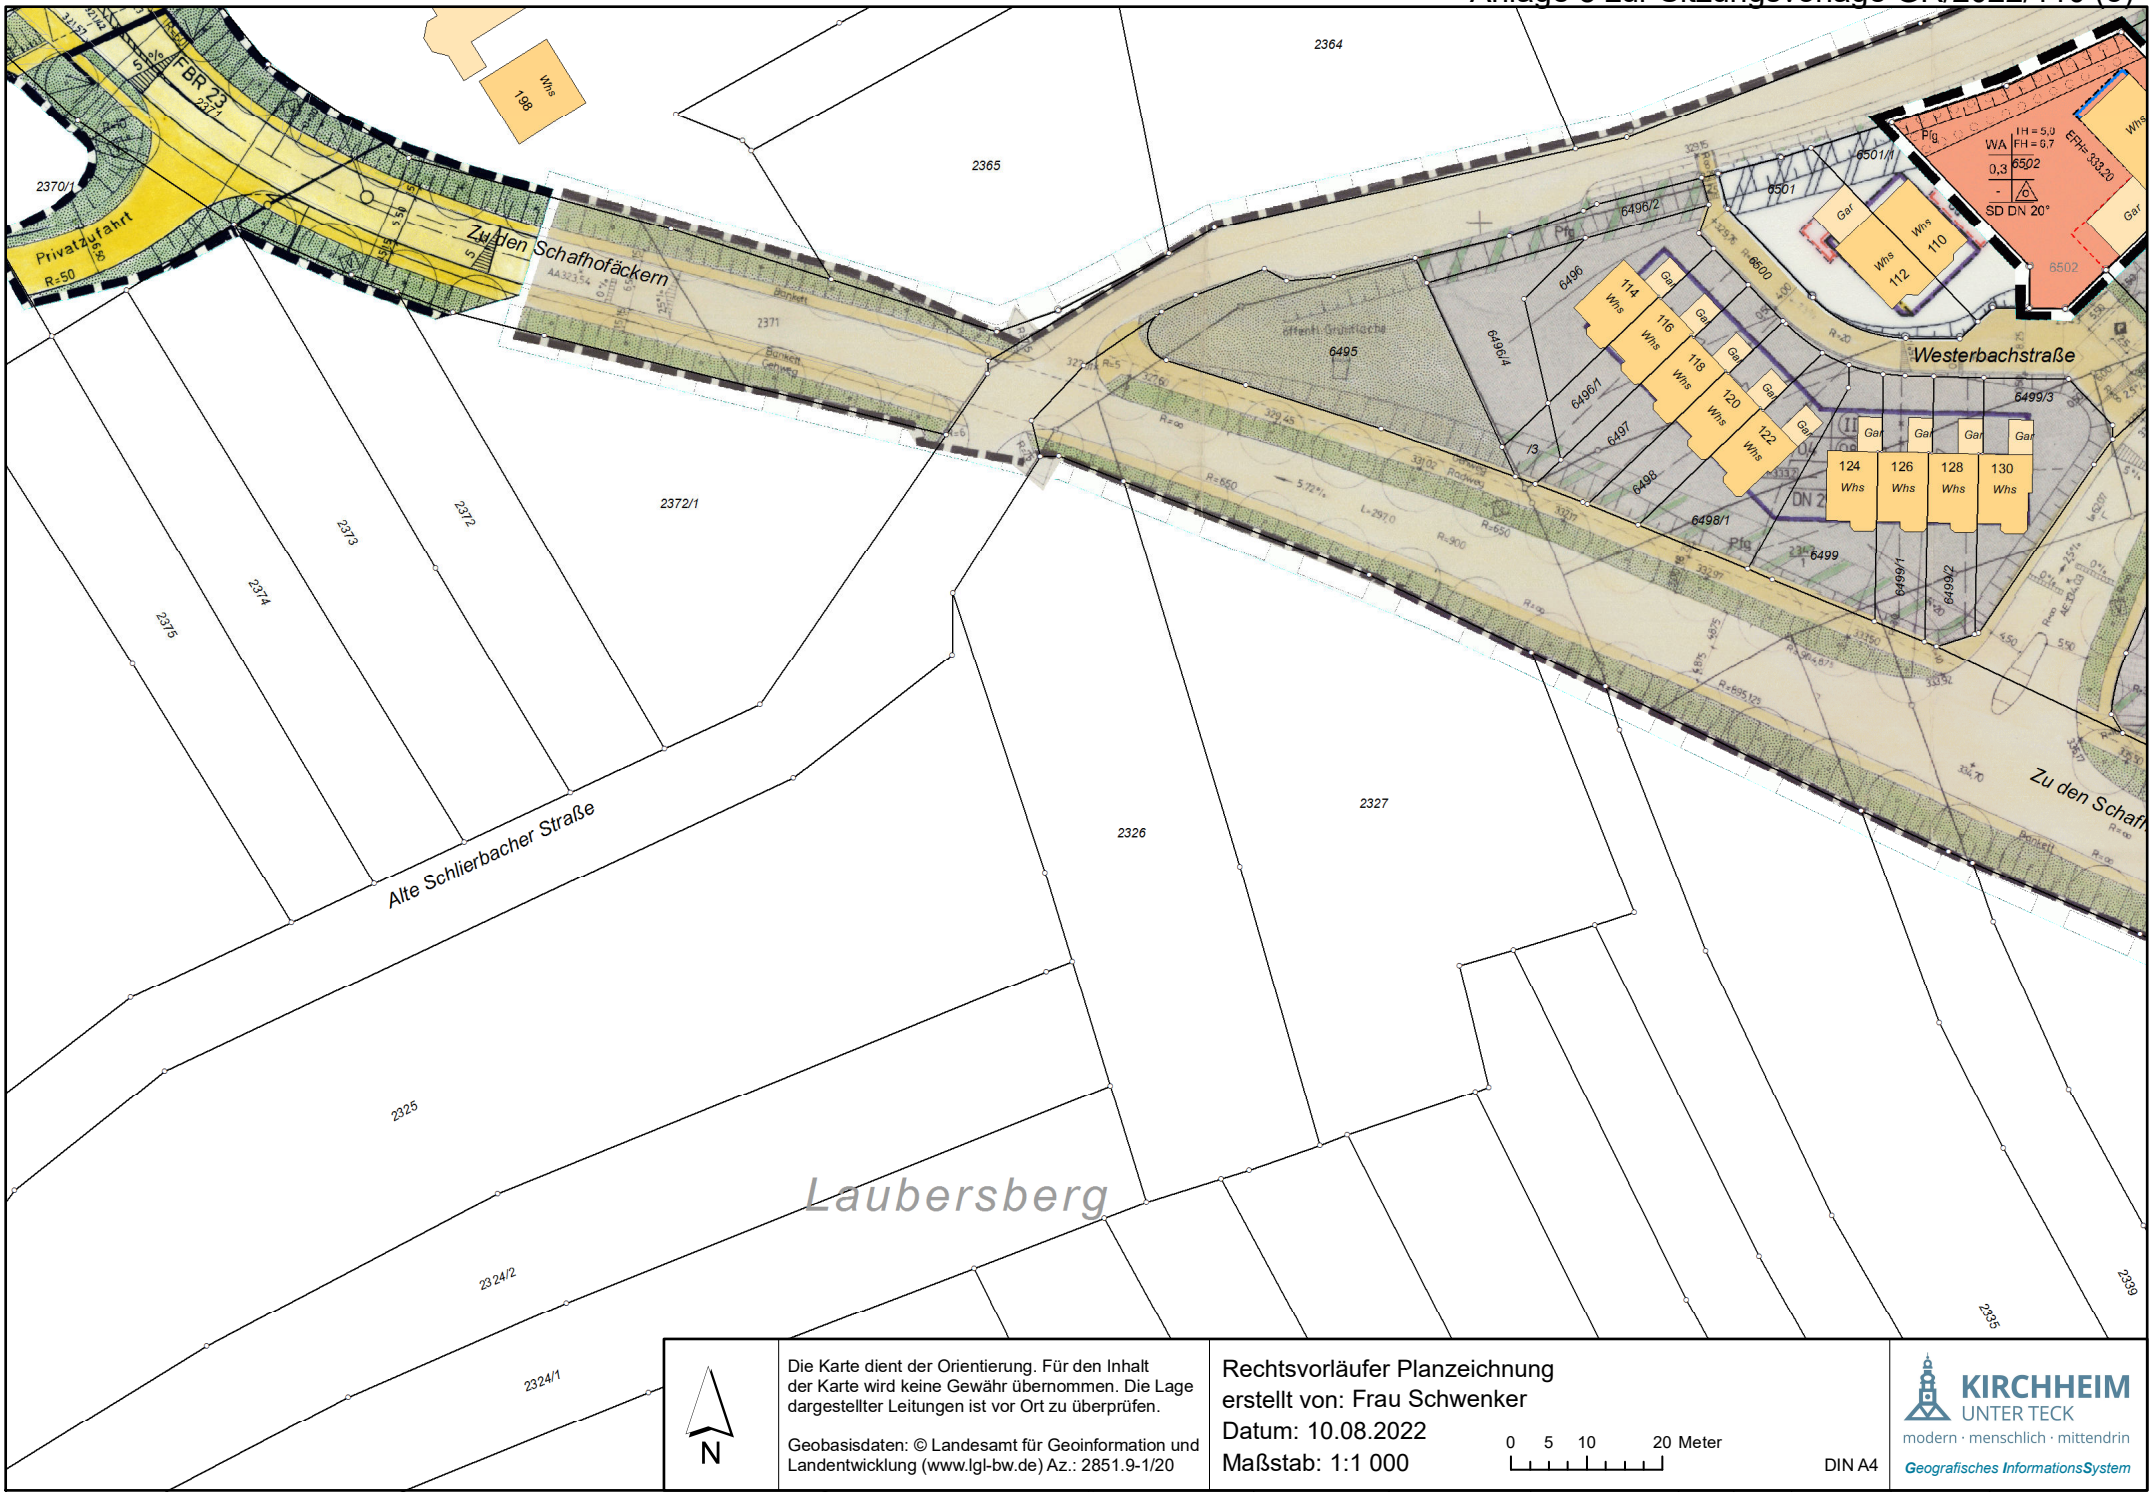
Zu den Schafhofäckern
Alte Schlierbacher Straße
Westerbachstraße
Laubersberg
Privatzufahrt
FBR 23
Whs 198
2364
2365
2370/1
2371
2372
2372/1
2373
2374
2375
2326
2327
2324/2
2324/1
2325
6495
6496
6496/1
6496/2
6496/4
6497
6498
6498/1
6499
6499/1
6499/2
6499/3
6500
6501
6501/1
6502
WA
IH = 5,0
FH = 6,7
0,3
SD DN 20°
EFH= 333,20
Whs 110
Whs 112
Whs 114
Whs 116
Whs 118
Whs 120
Whs 122
Whs 124
Whs 126
Whs 128
Whs 130
Gar
Pfg
N
Die Karte dient der Orientierung. Für den Inhalt der Karte wird keine Gewähr übernommen. Die Lage dargestellter Leitungen ist vor Ort zu überprüfen.
Geobasisdaten: © Landesamt für Geoinformation und Landentwicklung (www.lgl-bw.de) Az.: 2851.9-1/20
Rechtsvorläufer Planzeichnung
erstellt von: Frau Schwenker
Datum: 10.08.2022
Maßstab: 1:1 000
0 5 10 20 Meter
DIN A4
KIRCHHEIM UNTER TECK
modern · menschlich · mittendrin
Geografisches InformationsSystem