



Anlage 1 zur Sitzungsvorlage IWU 2022 / 046 (ö)

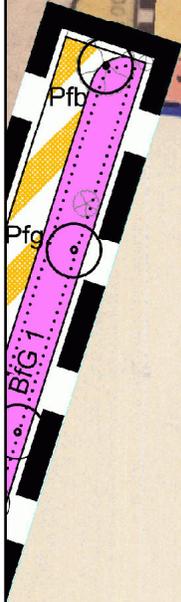

Altenwohnungen

B.f.G.	III-VIII	MI	II
0,4	(1,2)	0,5	-
-	a1	-	0
FLD 0-5°	SD 40-45°		

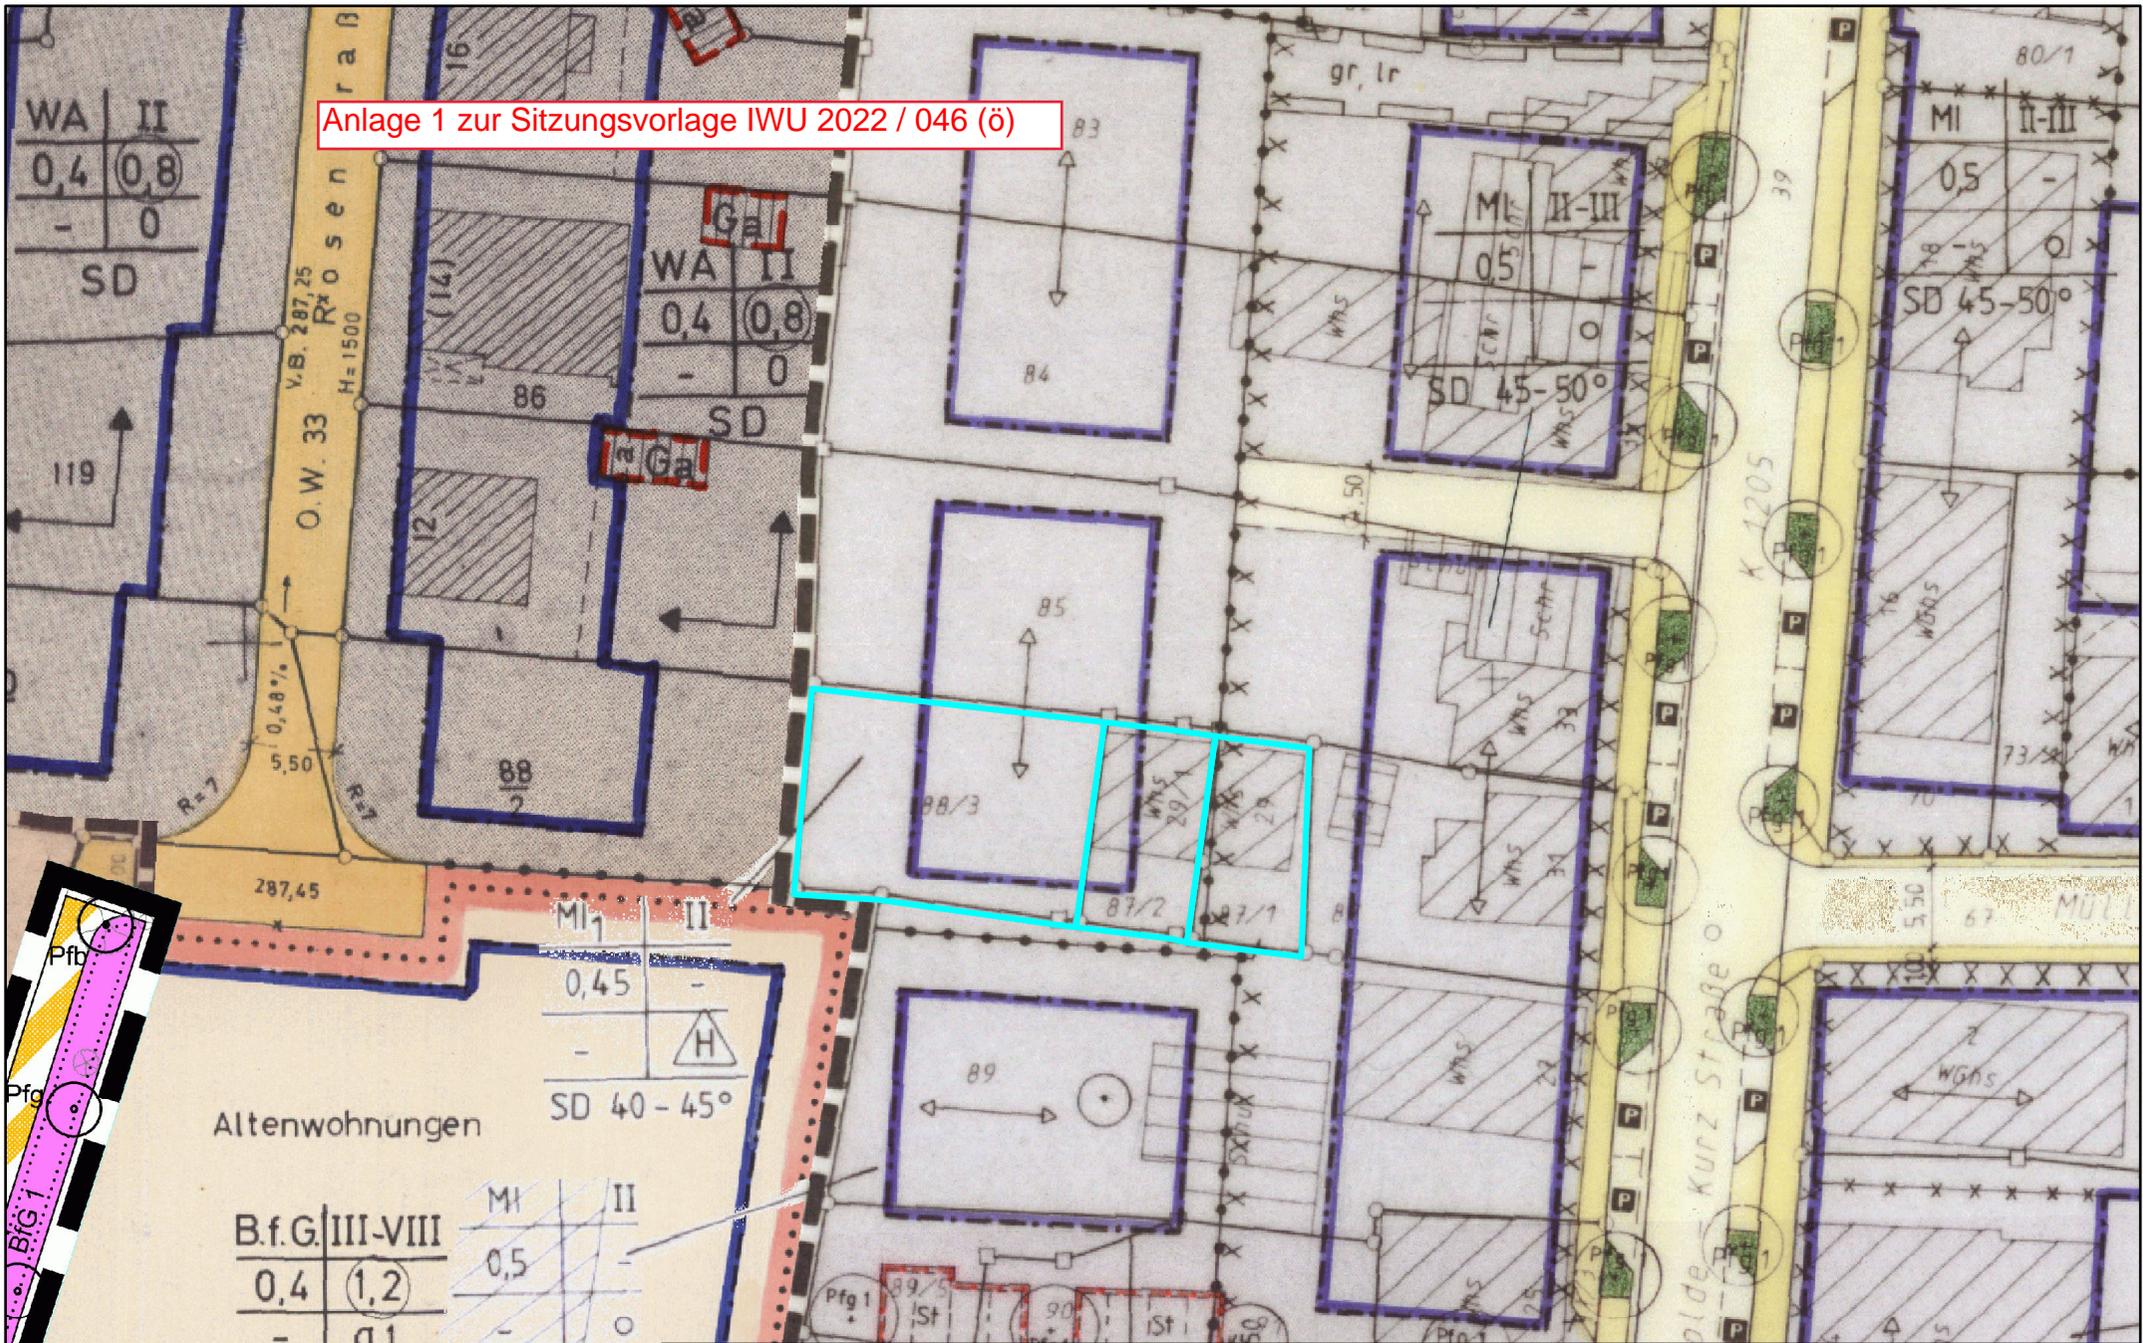

Die Karte dient der Orientierung. Für den Inhalt der Karte wird keine Gewähr übernommen. Die Lage dargestellter Leitungen ist vor Ort zu überprüfen.

Geobasisdaten: © Landesamt für Geoinformation und Landentwicklung (www.lgl-bw.de) Az.: 2851.9-1/20

Auszug Bebauungsplan
erstellt von: Frau Bauer

Datum: 09.11.2022
Maßstab: 1:500

