


Anlage 1 zur Sitzungsvorlage GR/2023/043 (ö)

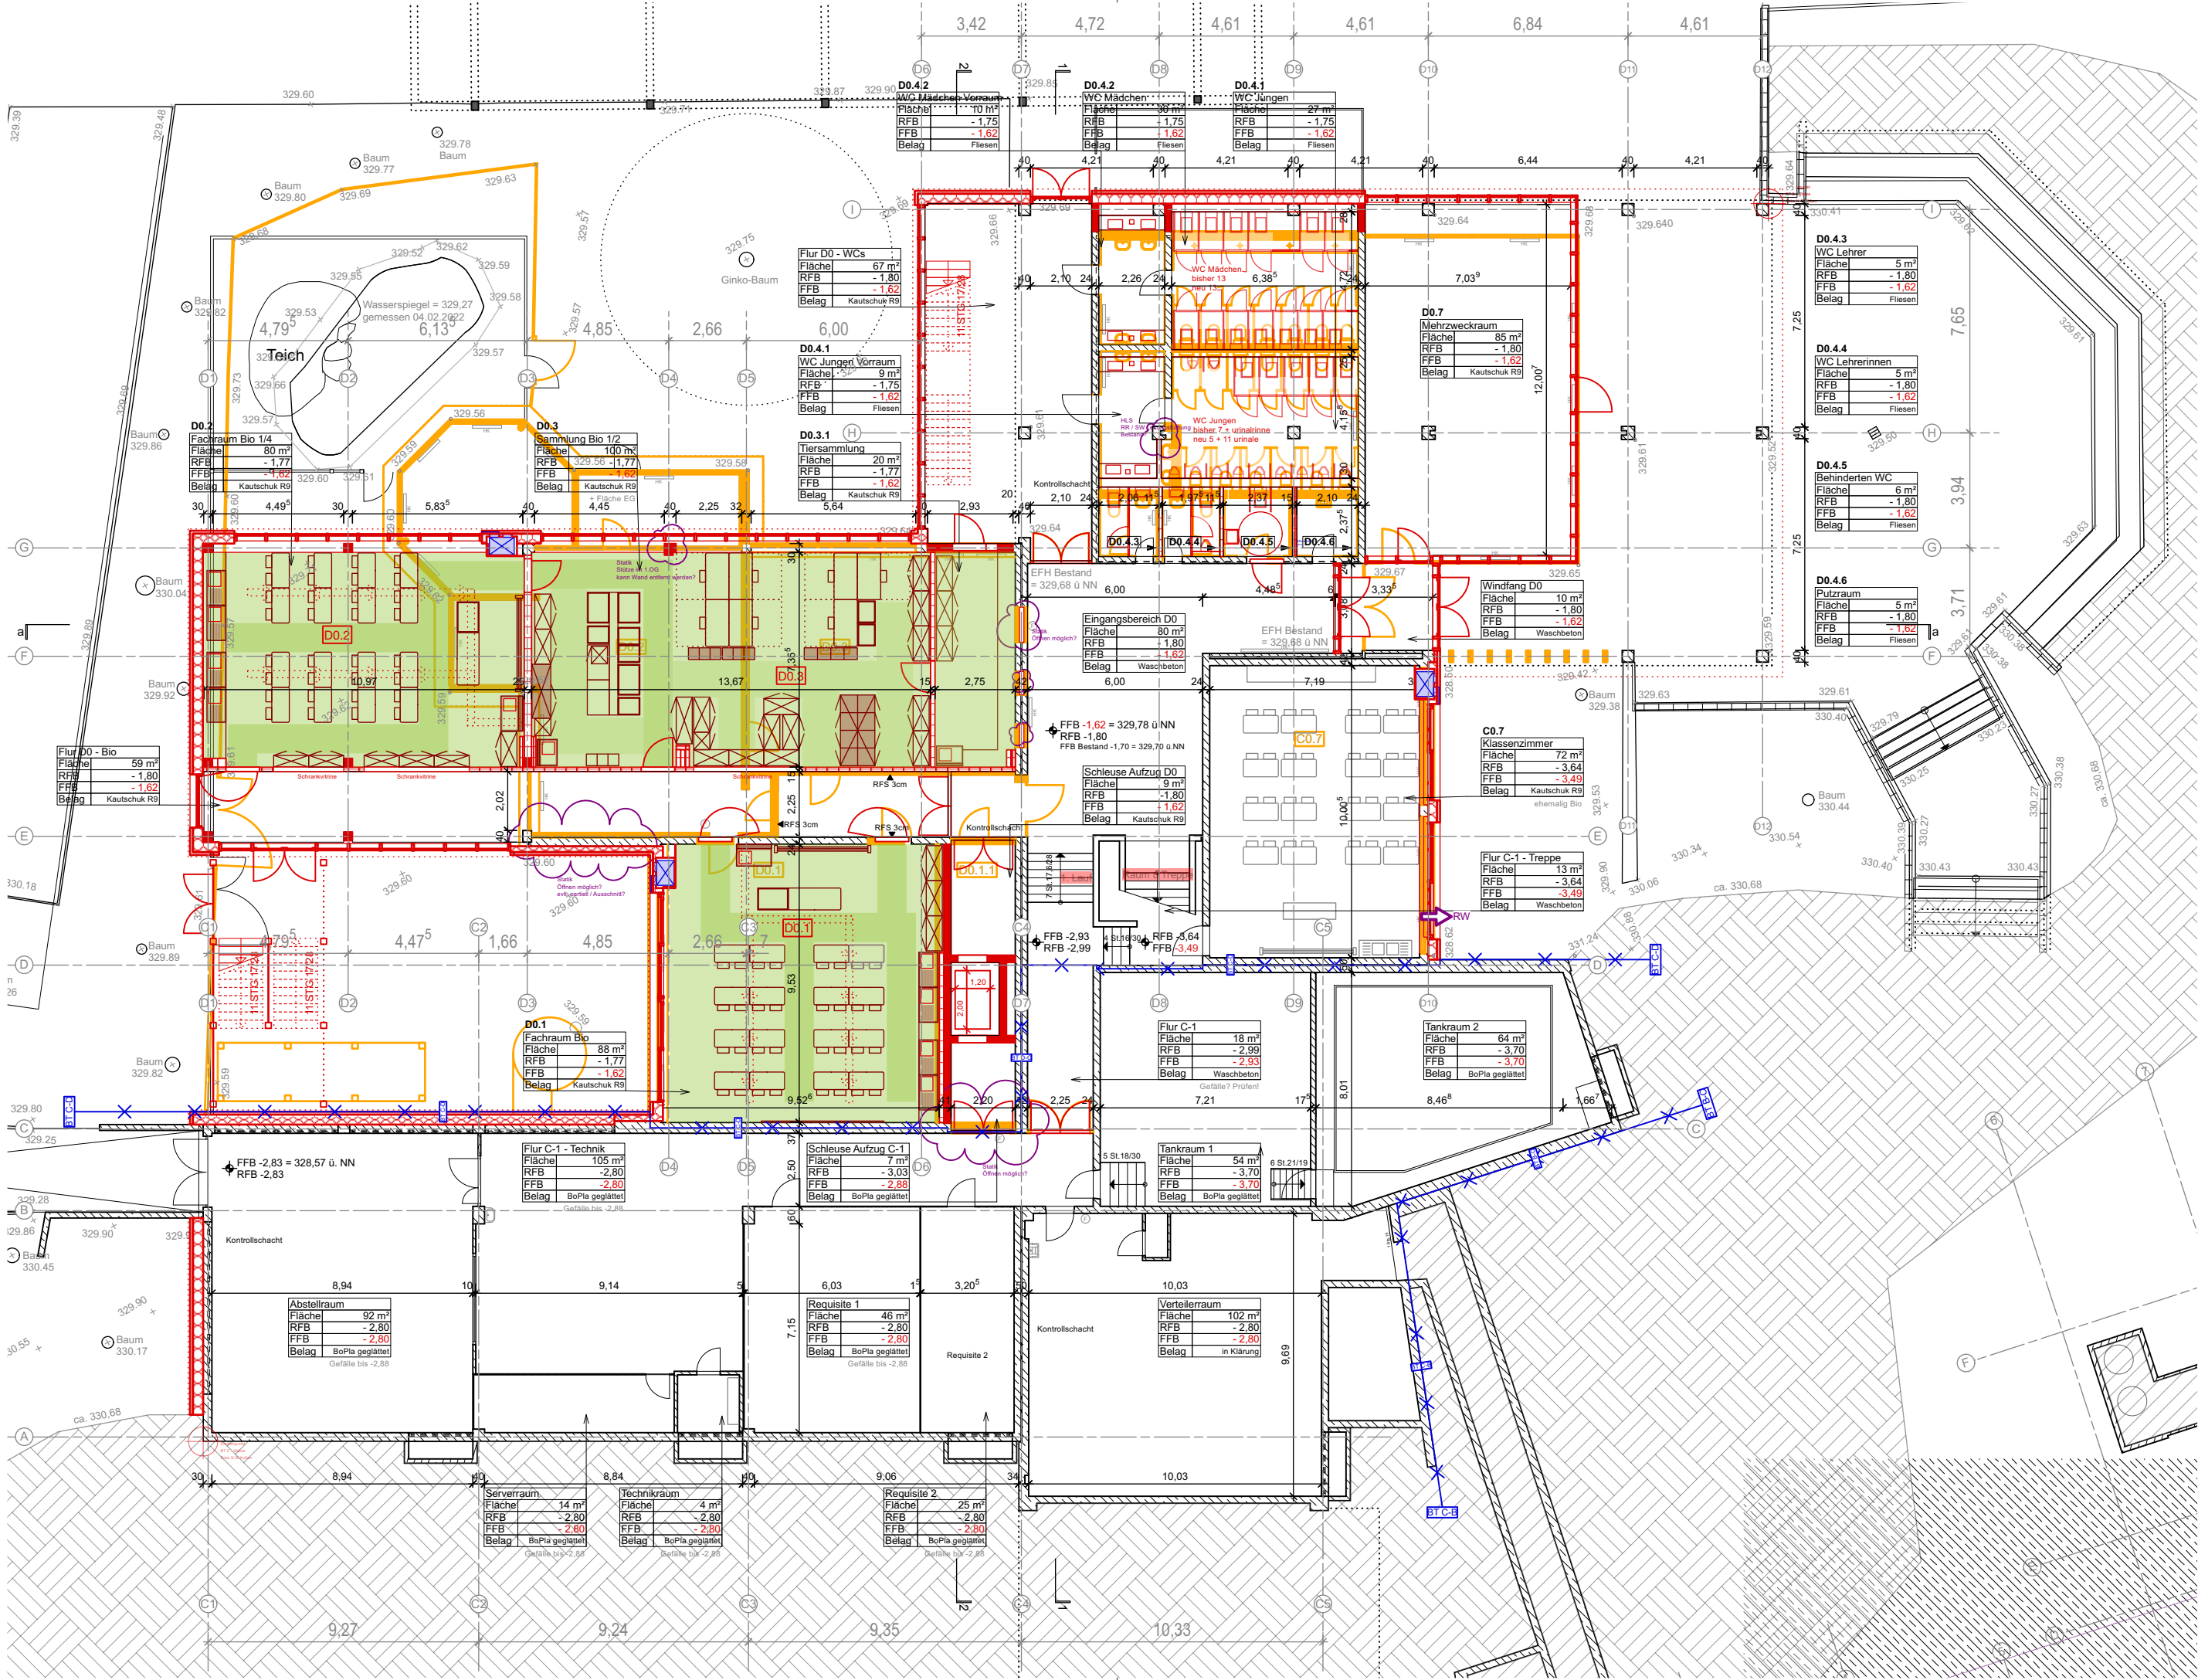


bauherr	Stadt Kirchheim unter Teck vertreten durch Oberbürgermeister Dr. Bader	Marktstraße 14 73230 Kirchheim u. Teck
dieser vertreten durch	Abteilung Gebäude und Grundstücke Sachgebiet Hochbau	Alleenstraße 3 73230 Kirchheim u. Teck
architekten arbeitsgemeinschaft	hotz + architekten PartGmbB becker + haindl architekten.stadtplaner PartGmbB	Halle 8 Basler Straße 55 79100 Freiburg www.holz-architekten.de haußmannstraße 103 a 70188 stuttgart www.becker-haindl.de


Ludwig-Uhland-Gymnasium
Sanierung des NWT-Bereiches und des Brandschutzes; Umsetzung Infrastruktur für Digitalisierung
Hahnweiderstr. 34
73230 Kirchheim unter Teck

plan nr.: 2011 ±0,00 = 331,40 ü. NN gemäß Vermessung
±0,00 = 331,10 ü. NN gemäß Planung 1970


Leistungsphase 2
Bauteil C+D

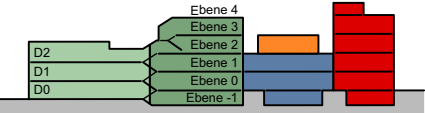

Grundriss
Ebene -1 | D0

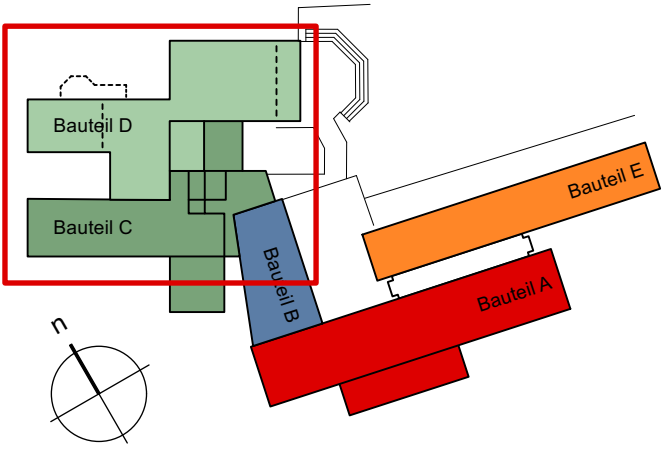

format	datum	maßstab	gez
297 x 590 mm	30.01.2023	m 1:200	If

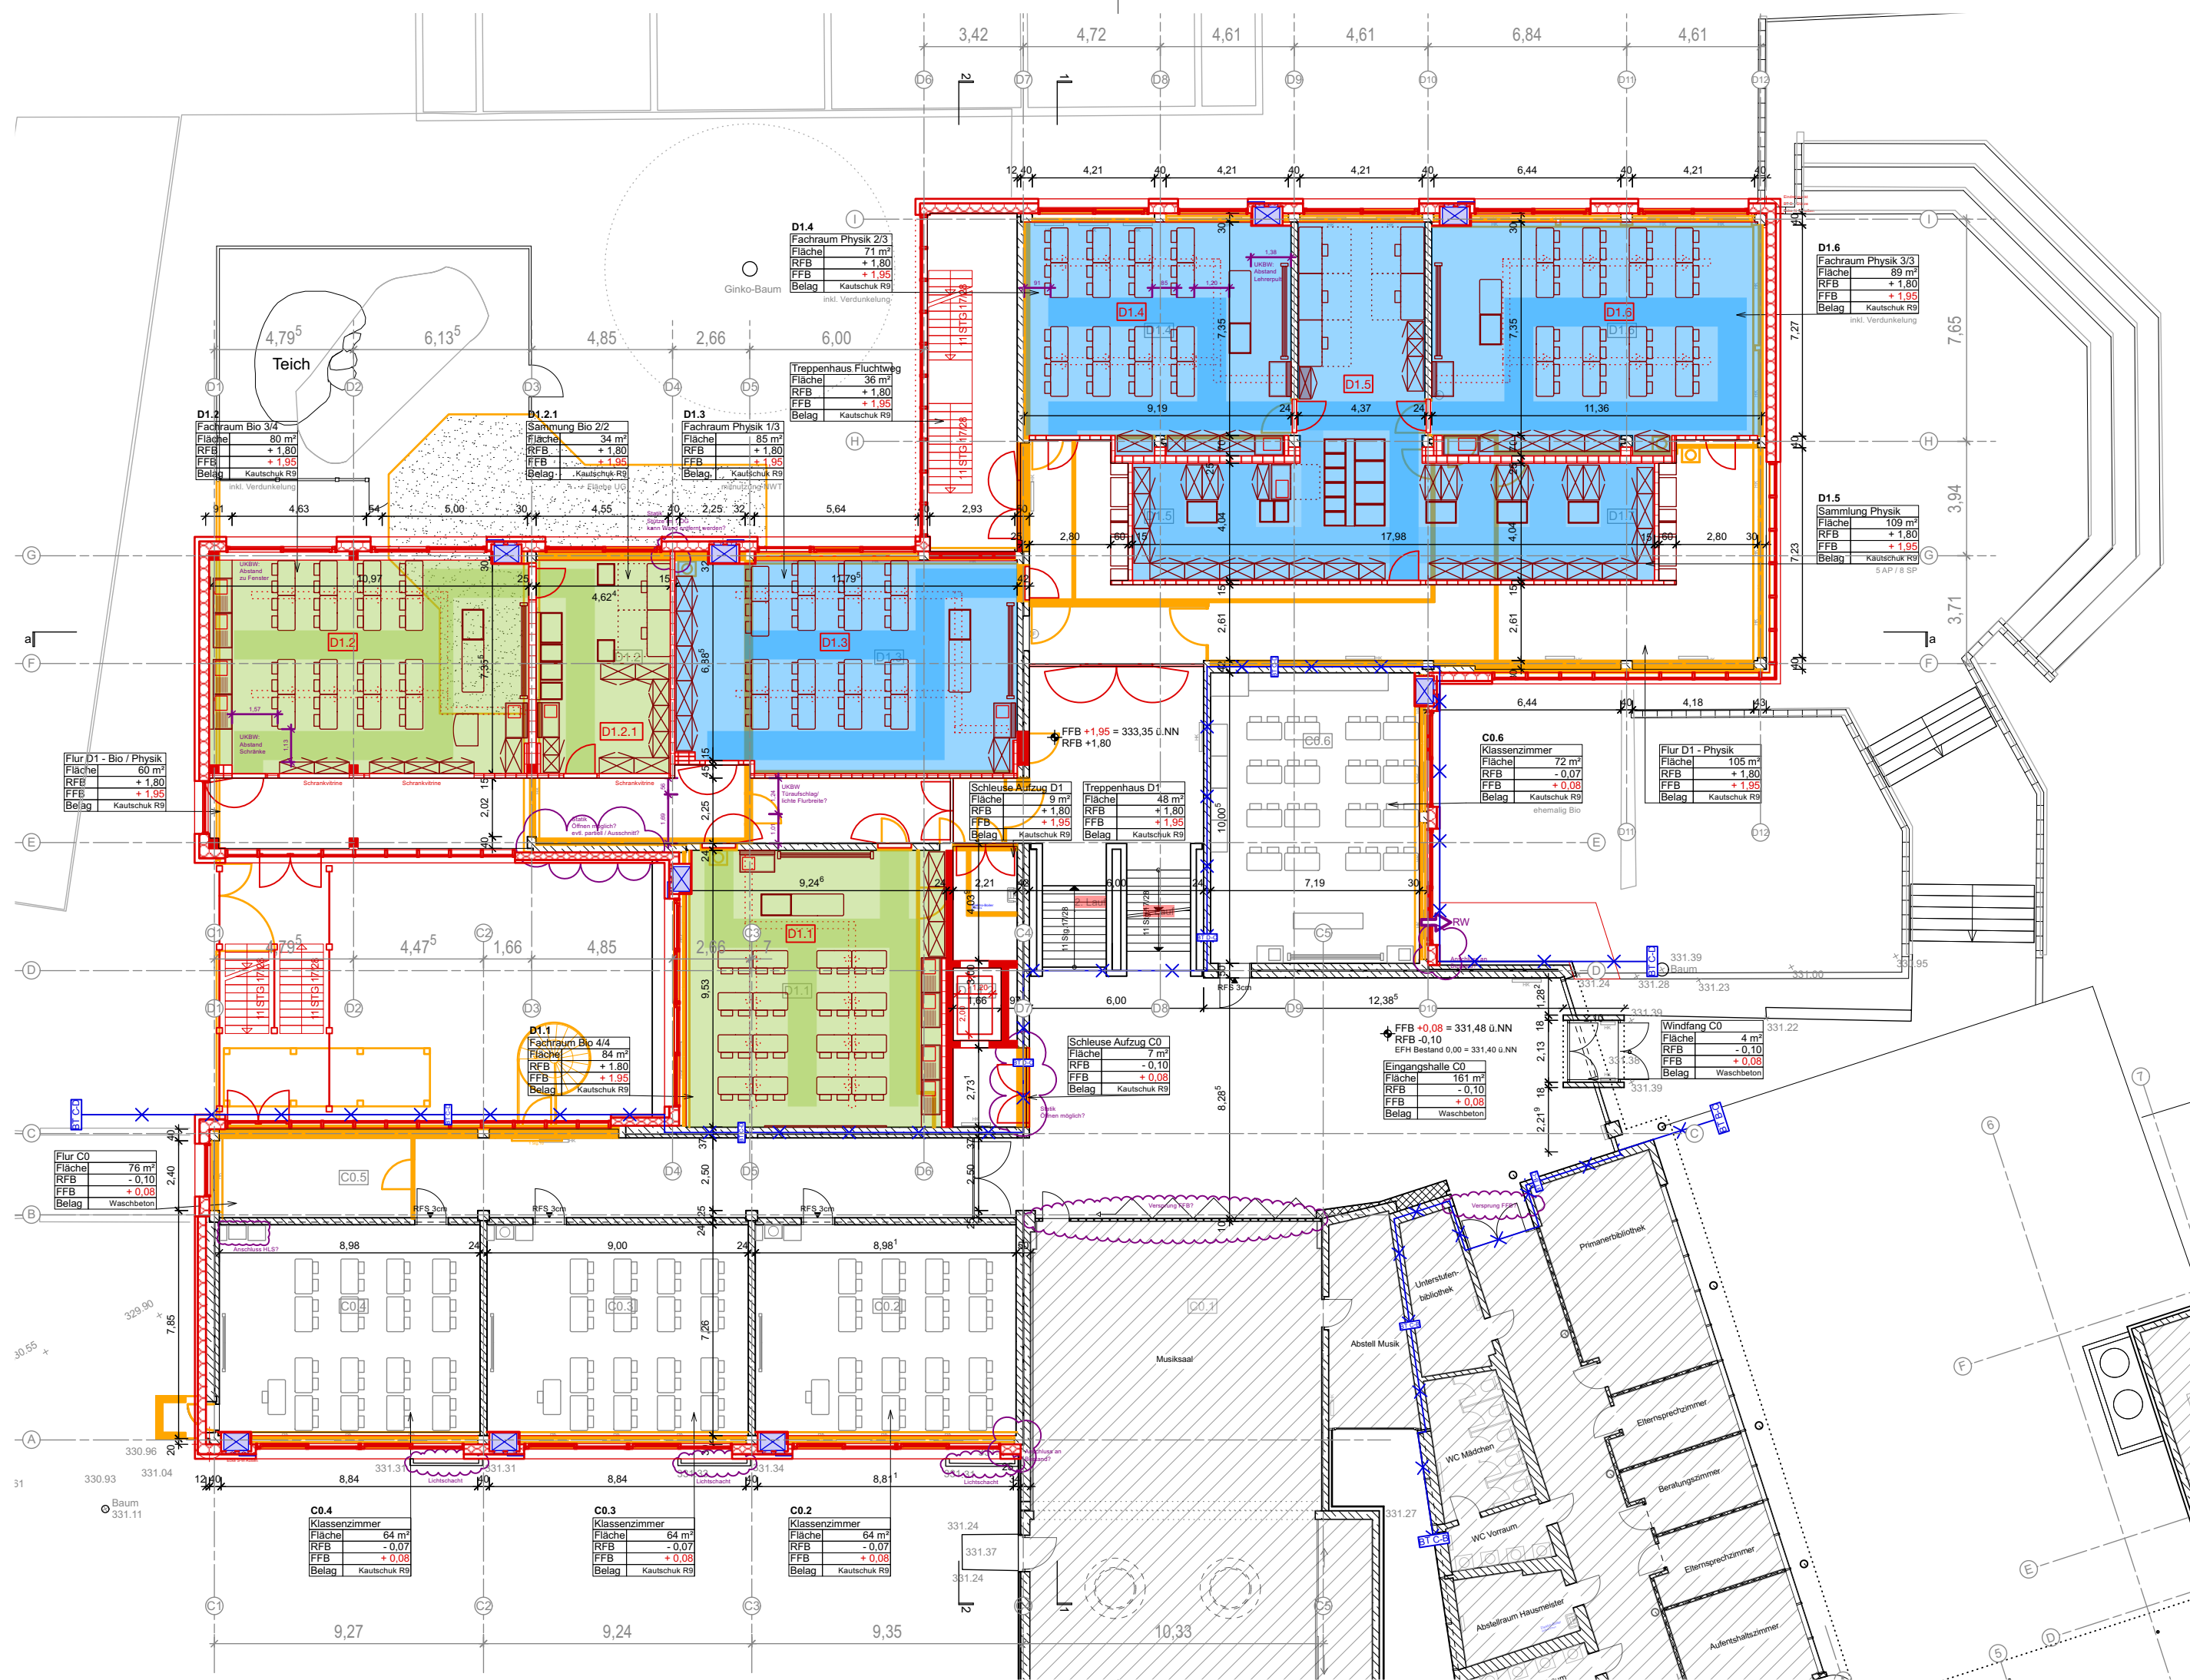


bauherr	Stadt Kirchheim unter Teck vertreten durch Oberbürgermeister Dr. Bader	Marktstraße 14 73230 Kirchheim u. Teck
dieser vertreten durch	Abteilung Gebäude und Grundstücke Sachgebiet Hochbau	Alleenstraße 3 73230 Kirchheim u. Teck
architekten arbeitsgemeinschaft	hotz + architekten PartGmbB becker + haindl architekten.stadtplaner PartGmbB	Halle 8 Basler Straße 55 79100 Freiburg www.hotz-architekten.de haußmannstraße 103 a 70188 stuttgart www.becker-haindl.de

Ludwig-Uhland-Gymnasium
Sanierung des NWT-Bereiches und des Brandschutzes; Umsetzung Infrastruktur für Digitalisierung
Hahnweiderstr. 34
73230 Kirchheim unter Teck


plan nr.: 2012
±0,00 = 331,40 ü. NN gemäß Vermessung
±0,00 = 331,10 ü. NN gemäß Planung 1970

Leistungsphase 2
Bauteil C+D

Grundriss
Ebene 0 | D1

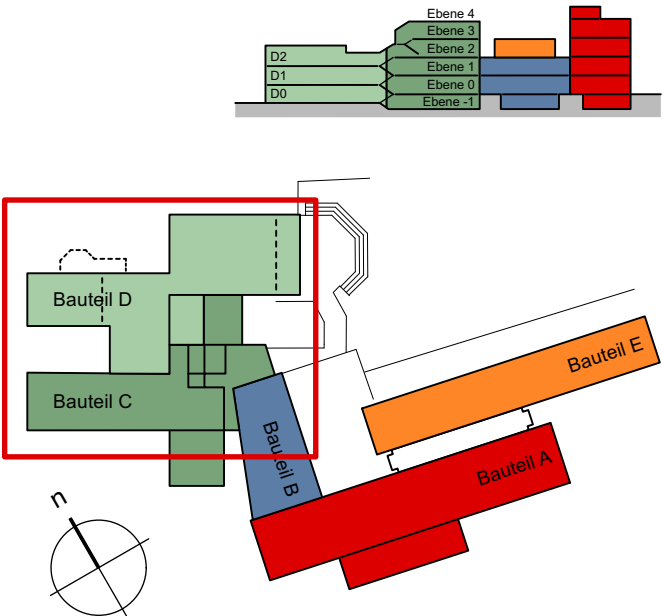

format	datum	maßstab	gez
297 x 590 mm	30.01.2023	m 1:200	If

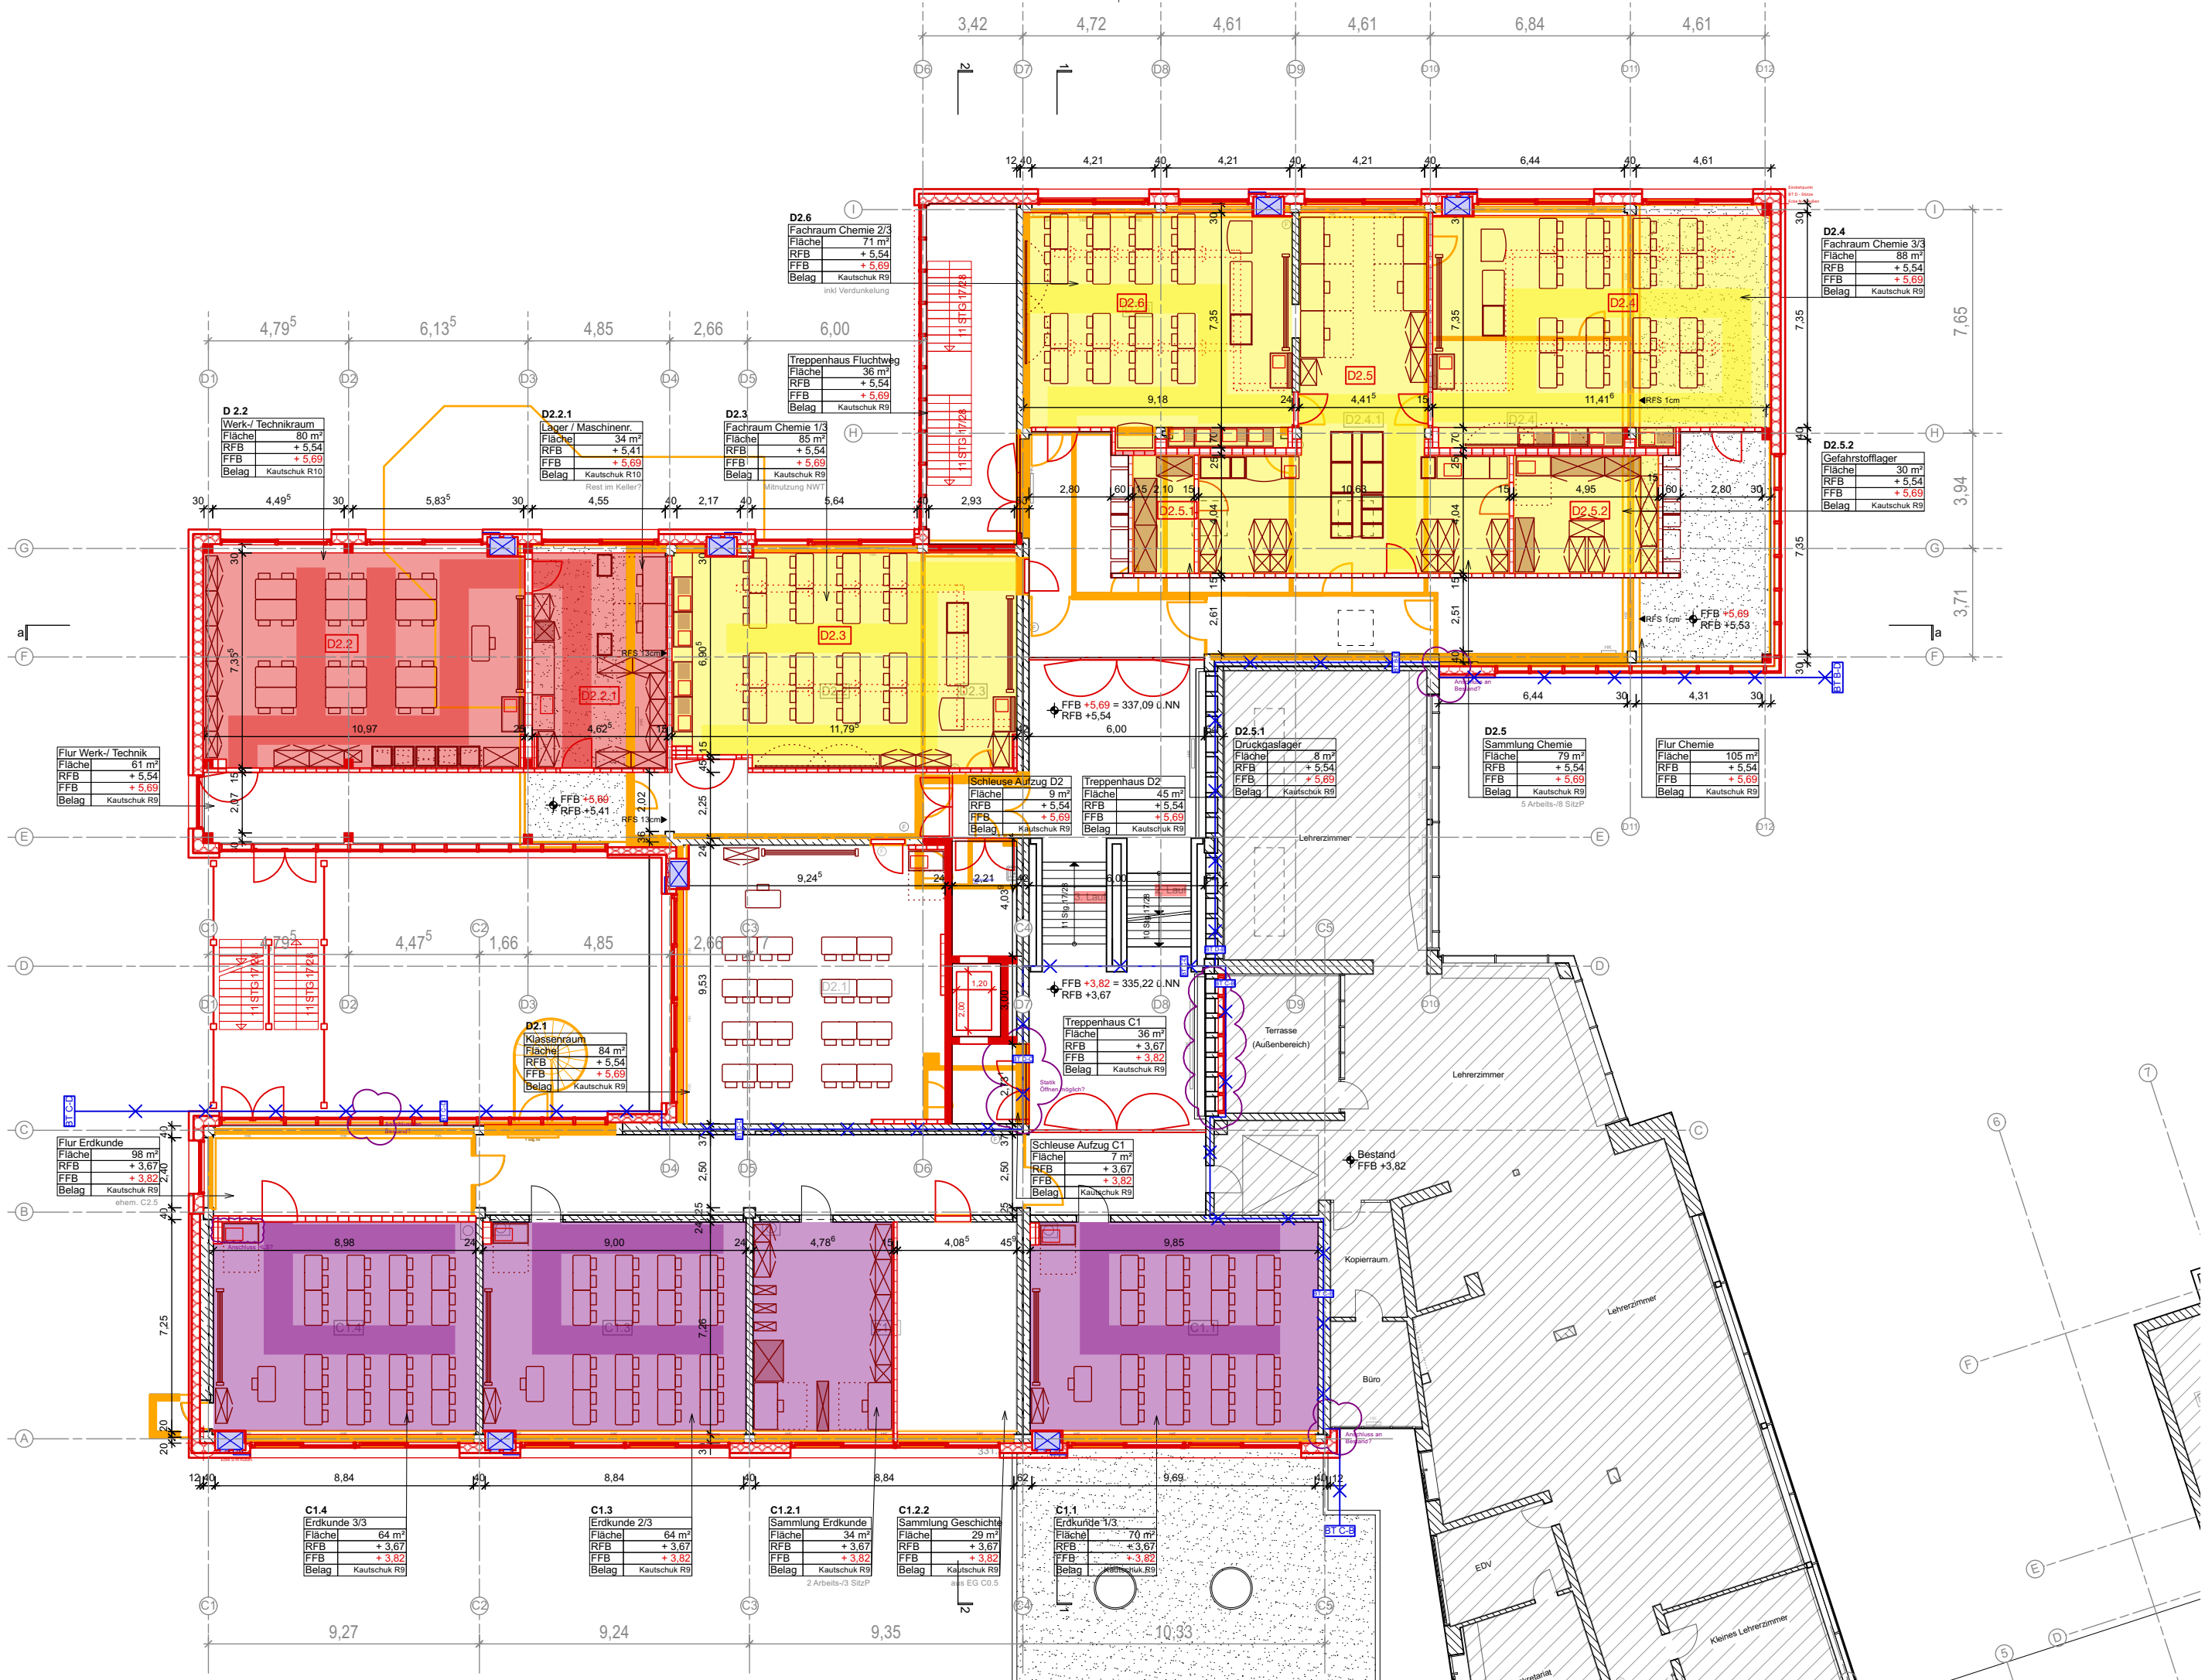

bauherr	Stadt Kirchheim unter Teck vertreten durch Oberbürgermeister Dr. Bader	Marktstraße 14 73230 Kirchheim u. Teck
dieser vertreten durch	Abteilung Gebäude und Grundstücke Sachgebiet Hochbau	Alleenstraße 3 73230 Kirchheim u. Teck
architekten arbeitsgemeinschaft	hotz + architekten PartGmbB becker + haindl architekten.stadtplaner PartGmbB	Halle 8 Basler Straße 55 79100 Freiburg www.holz-architekten.de haußmannstraße 103 a 70188 stuttgart www.becker-haindl.de

Ludwig-Uhland-Gymnasium



Sanierung des NWT-Bereiches und des Brandschutzes; Umsetzung Infrastruktur für Digitalisierung

Hahnweiderstr. 34
73230 Kirchheim unter Teck


plan nr.: 2013 ±0,00 = 331,40 ü. NN gemäß Vermessung
±0,00 = 331,10 ü. NN gemäß Planung 1970

Leistungsphase 2 Bauteil C+D

Grundriss Ebene 1 | D2

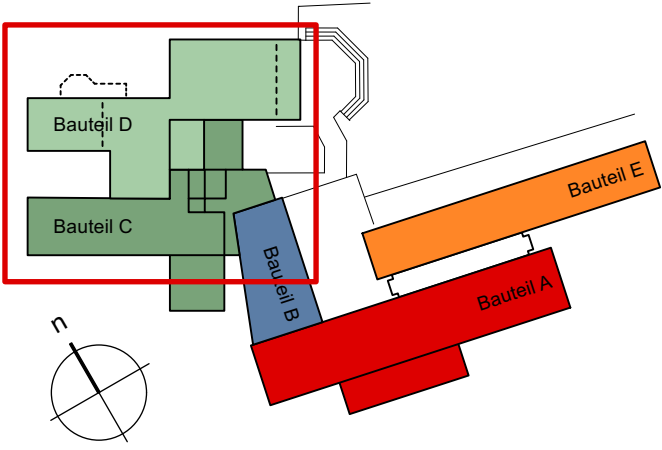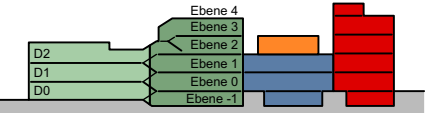

format	datum	maßstab	gez
297 x 590 mm	30.01.2023	m 1:200	If

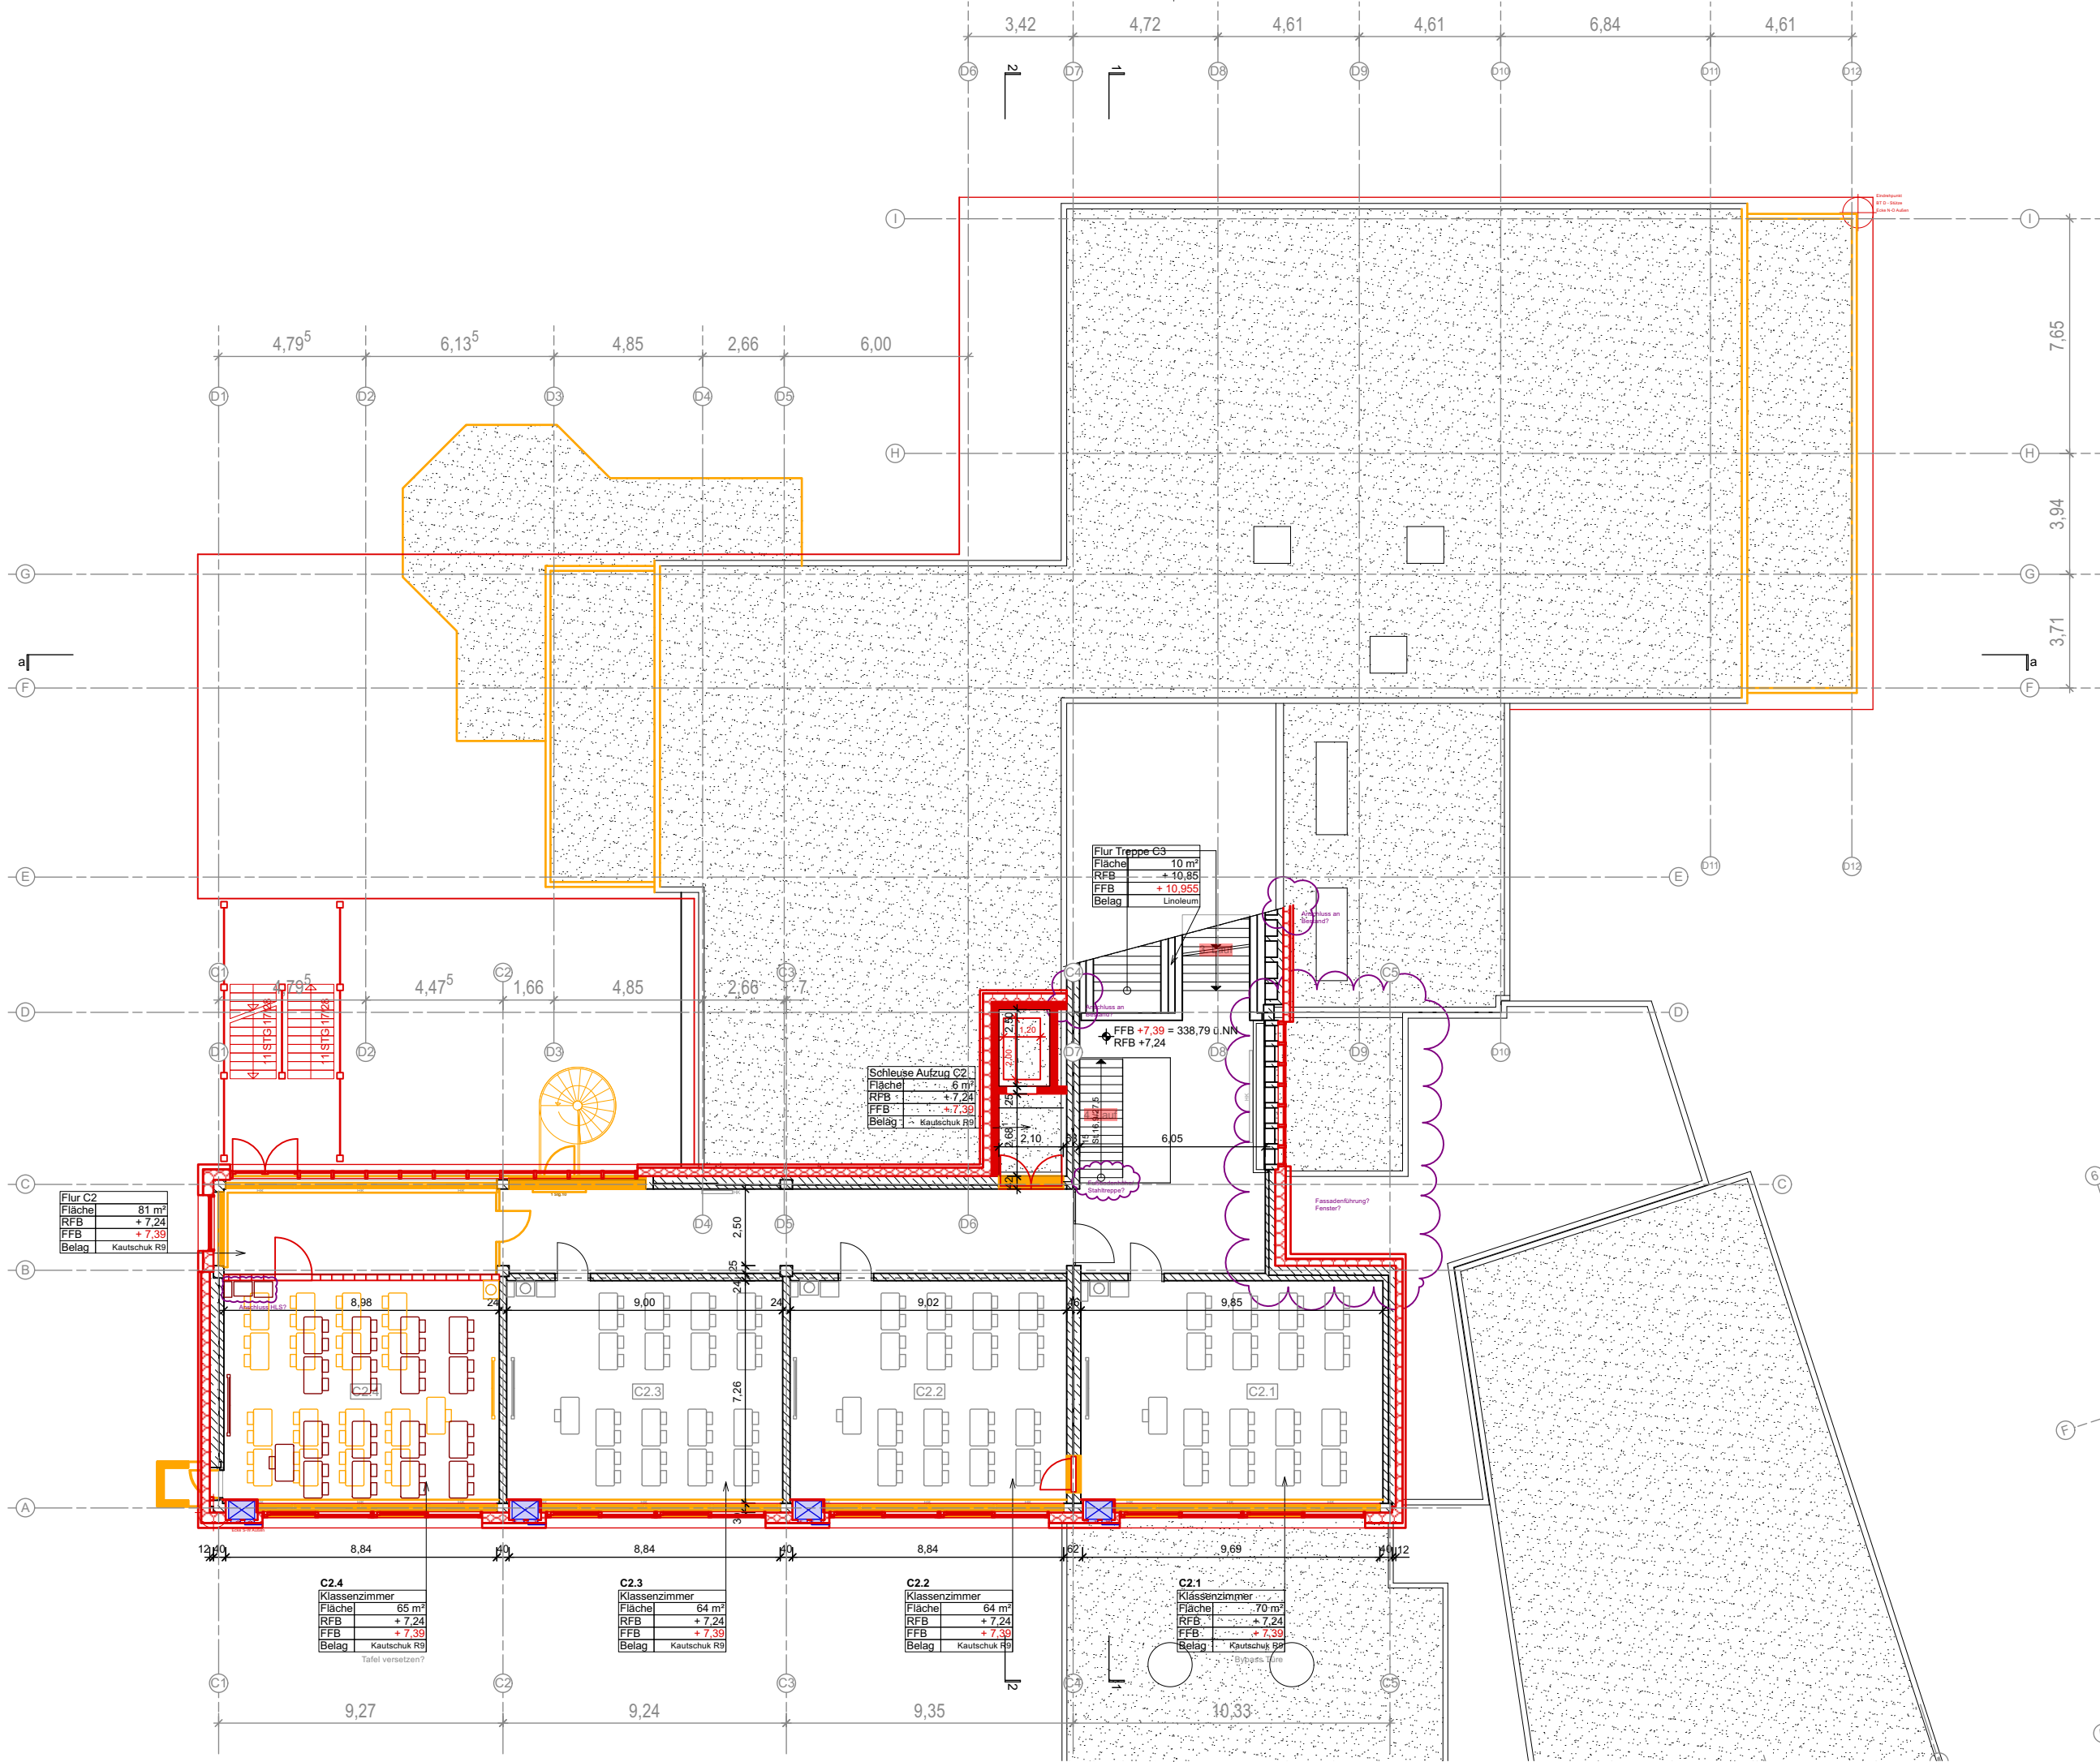


bauherr	Stadt Kirchheim unter Teck vertreten durch Oberbürgermeister Dr. Bader	Marktstraße 14 73230 Kirchheim u. Teck
dieser vertreten durch	Abteilung Gebäude und Grundstücke Sachgebiet Hochbau	Alleenstraße 3 73230 Kirchheim u. Teck
architekten arbeitsgemeinschaft	hotz + architekten PartGmbH becker + haindl architekten.stadtplaner PartGmbH	Halle 8 Basler Straße 55 79100 Freiburg www.hotz-architekten.de haußmannstraße 103 a 70188 stuttgart www.becker-haindl.de


Ludwig-Uhland-Gymnasium
Sanierung des NWT-Bereiches und des Brandschutzes; Umsetzung Infrastruktur für Digitalisierung
Hahnweiderstr. 34
73230 Kirchheim unter Teck

plan nr.: 2014 ±0,00 = 331,40 ü. NN gemäß Vermessung
±0,00 = 331,10 ü. NN gemäß Planung 1970


Leistungsphase 2 Bauteil C+D

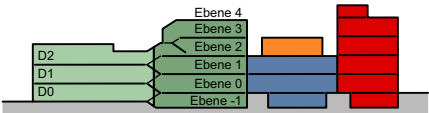

Grundriss Ebene 2

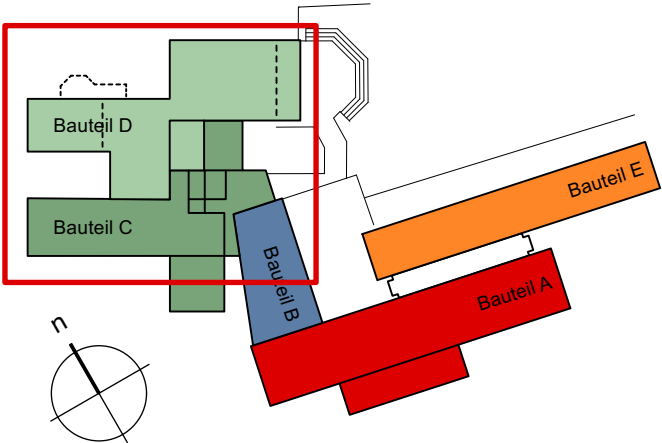

format	datum	maßstab	gez
297 x 590 mm	30.01.2023	m 1:200	If

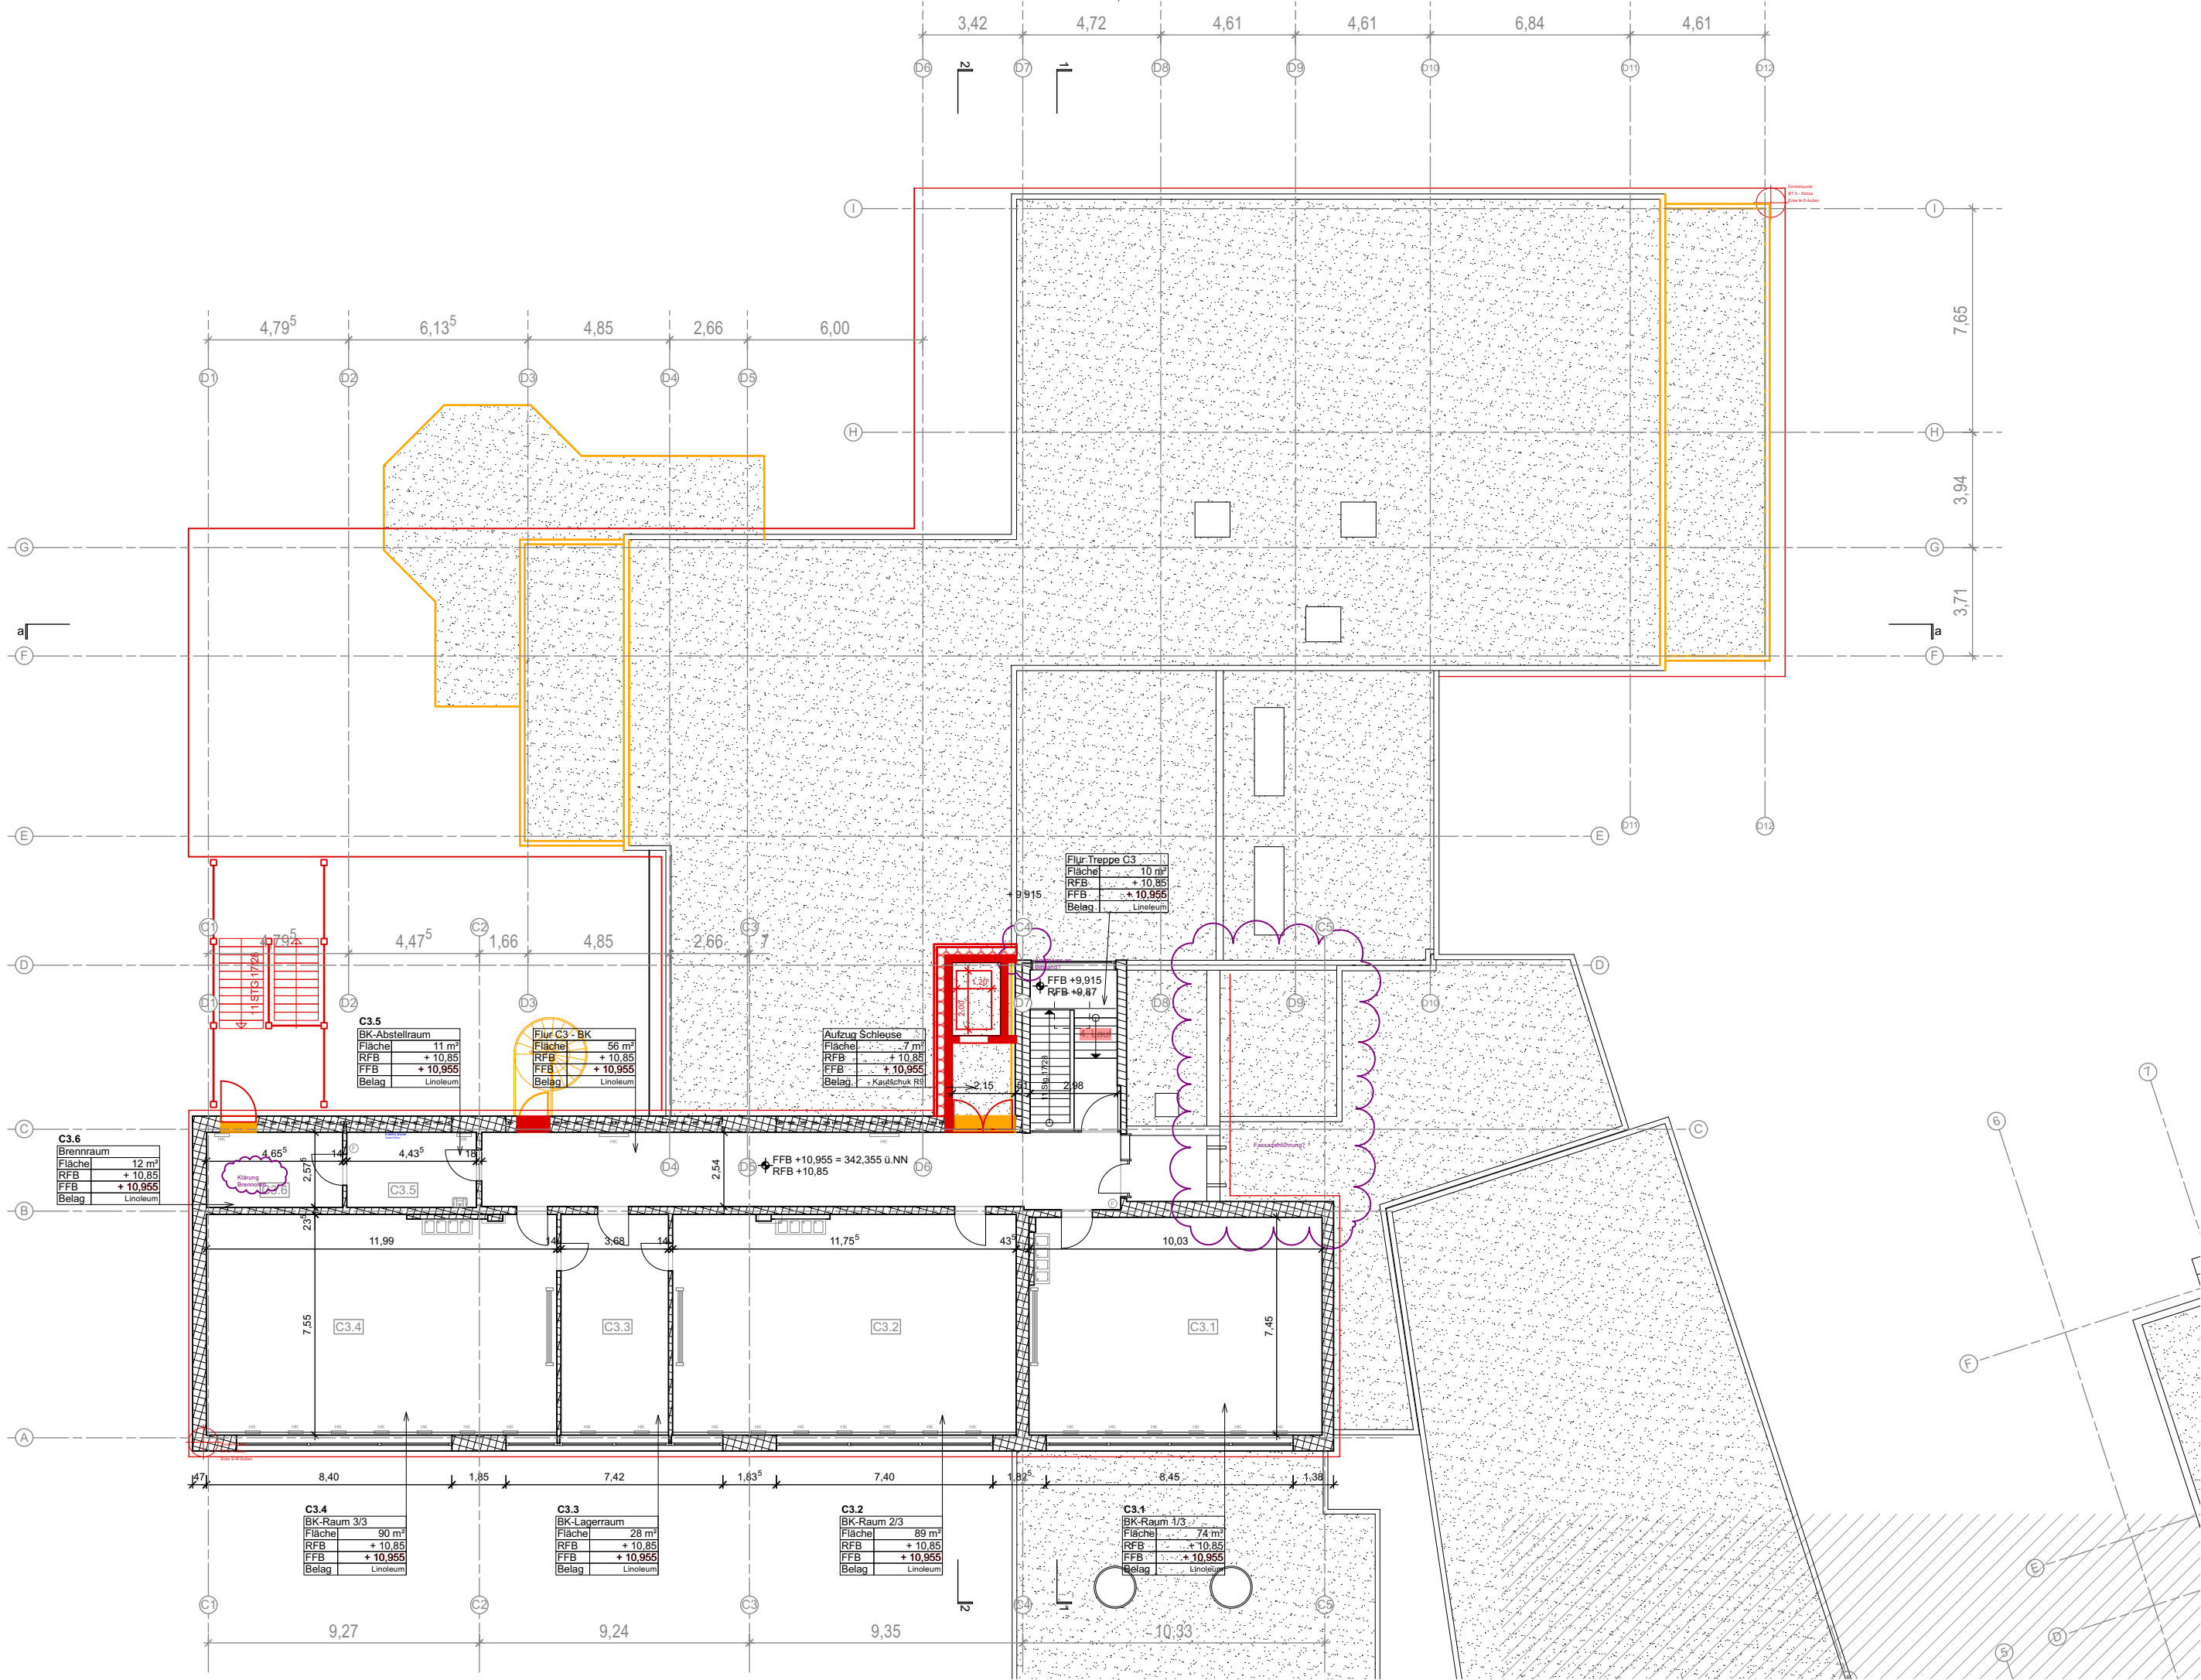


bauherr	Stadt Kirchheim unter Teck vertreten durch Oberbürgermeister Dr. Bader	Marktstraße 14 73230 Kirchheim u. Teck
dieser vertreten durch	Abteilung Gebäude und Grundstücke Sachgebiet Hochbau	Alleenstraße 3 73230 Kirchheim u. Teck
architekten arbeitsgemeinschaft	hotz + architekten PartGmbB becker + haindl architekten.stadtplaner PartGmbB	Halle 8 Basler Straße 55 79100 Freiburg www.hotz-architekten.de haußmannstraße 103 a 70188 stuttgart www.becker-haindl.de

Ludwig-Uhland-Gymnasium
Sanierung des NWT-Bereiches und des Brandschutzes; Umsetzung Infrastruktur für Digitalisierung
Hahnweiderstr. 34
73230 Kirchheim unter Teck

plan nr.: 2015 ±0,00 = 331,40 ü. NN gemäß Vermessung
±0,00 = 331,10 ü. NN gemäß Planung 1970

Leistungsphase 2
Bauteil C+D


Grundriss
Ebene 3

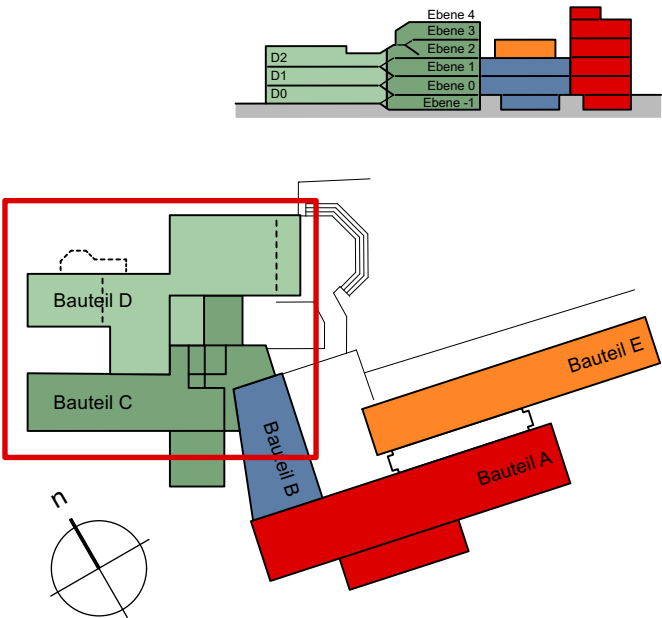


format	datum	maßstab	gez
297 x 590 mm	30.01.2023	m 1:200	lf



ansicht nord_bt d

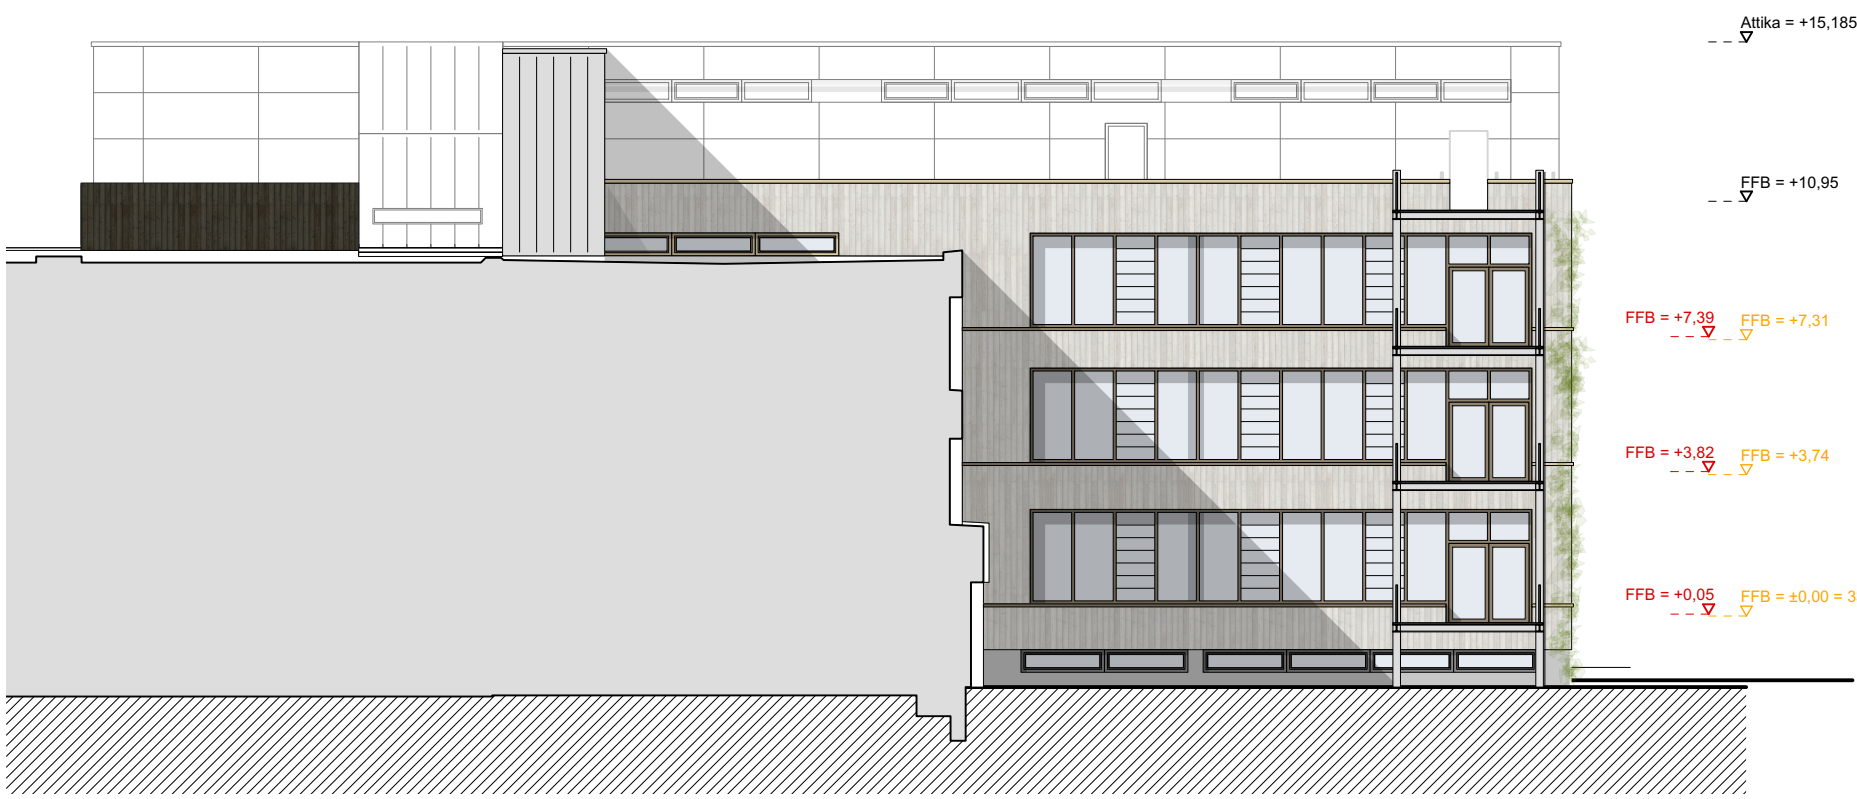

ansicht nord_bt c

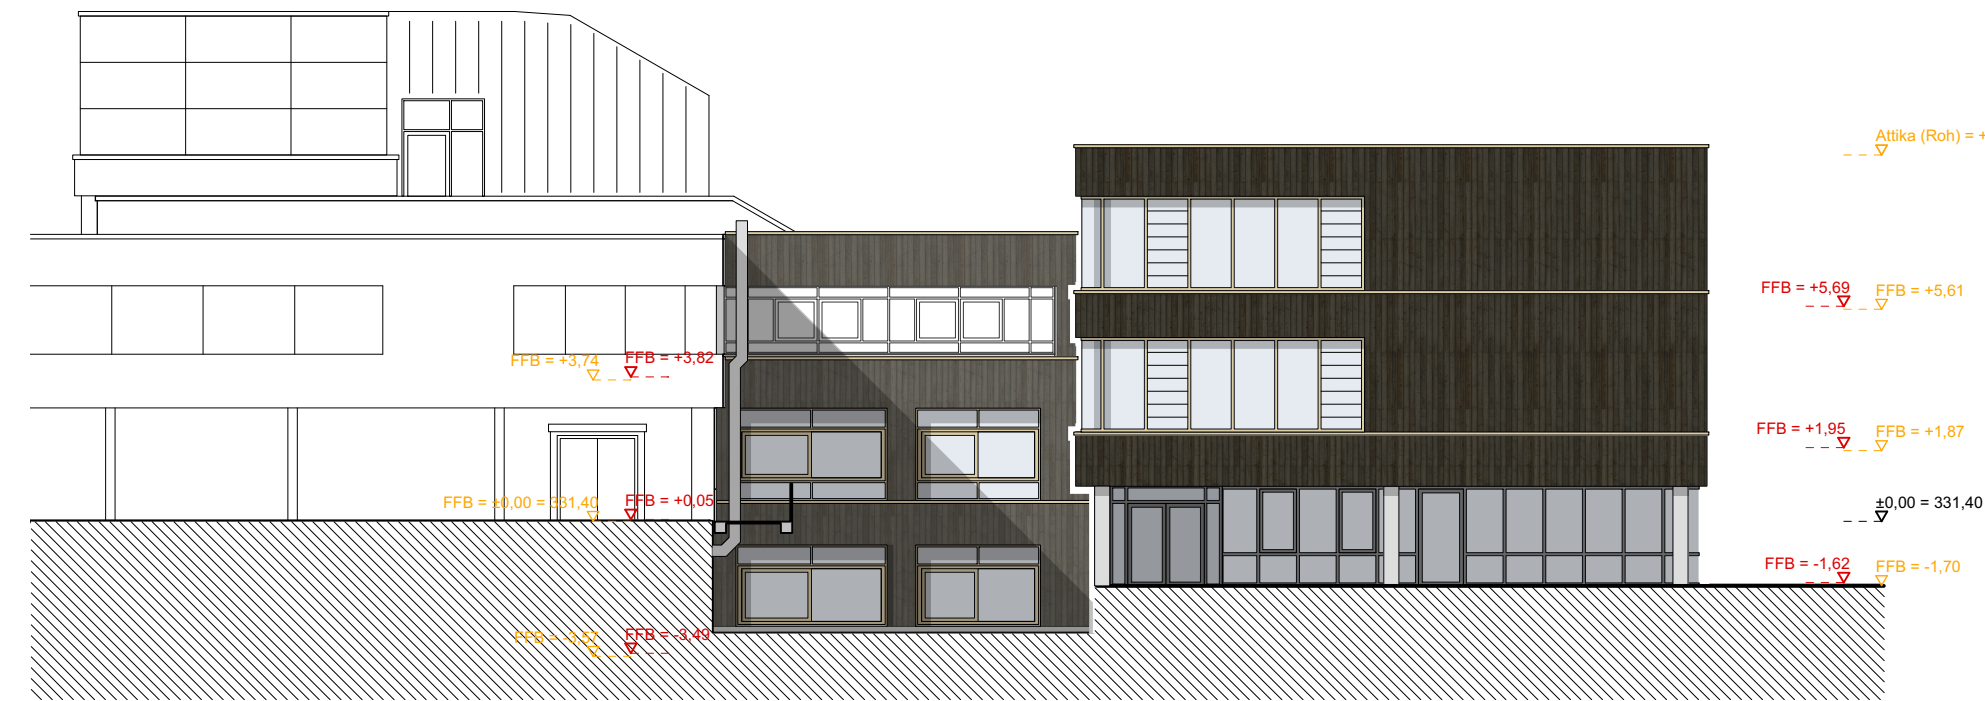

ansicht ost_bt d


bauherr	Stadt Kirchheim unter Teck vertreten durch Oberbürgermeister Dr. Bader	Marktstraße 14 73230 Kirchheim u. Teck
dieser vertreten durch	Abteilung Gebäude und Grundstücke Sachgebiet Hochbau	Alleenstraße 3 73230 Kirchheim u. Teck
architekten arbeitsgemeinschaft	hotz + architekten PartGmbH becker + haindl architekten.stadtplaner PartGmbH	Halle 8 Basler Straße 55 79100 Freiburg www.hotz-architekten.de haufmannstraße 103 a 70188 stuttgart www.becker-haindl.de

Ludwig-Uhland-Gymnasium
Sanierung des NWT-Bereiches und des Brandschutzes; Umsetzung Infrastruktur für Digitalisierung
Hahnweiderstr. 34
73230 Kirchheim unter Teck

plan nr.: 2301 ±0,00 = 331,40 ü. NN gemäß Vermessung
±0,00 = 331,10 ü. NN gemäß Planung 1970

Leistungsphase 2
Bauteil C+D


Ansicht
Ansicht Nord / Ansicht Ost

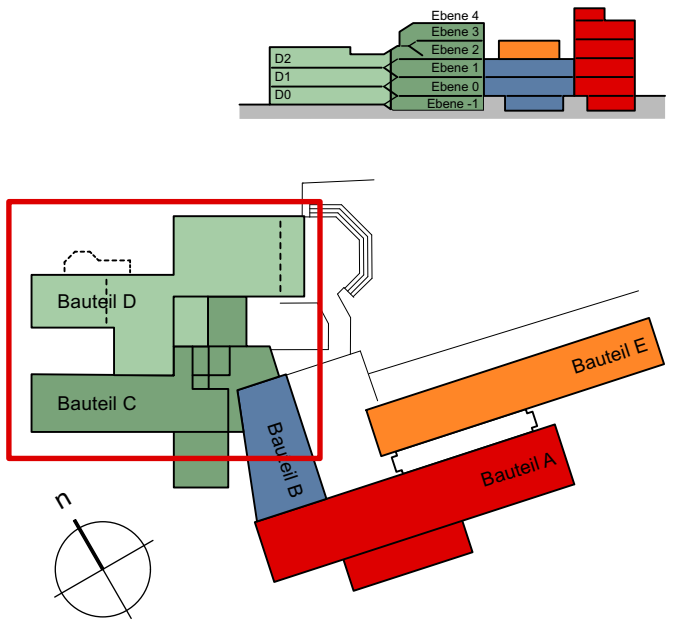

format	datum	maßstab	gez
297 x 841 mm	30.01.2023	m 1:200	lf



ansicht süd_bt c

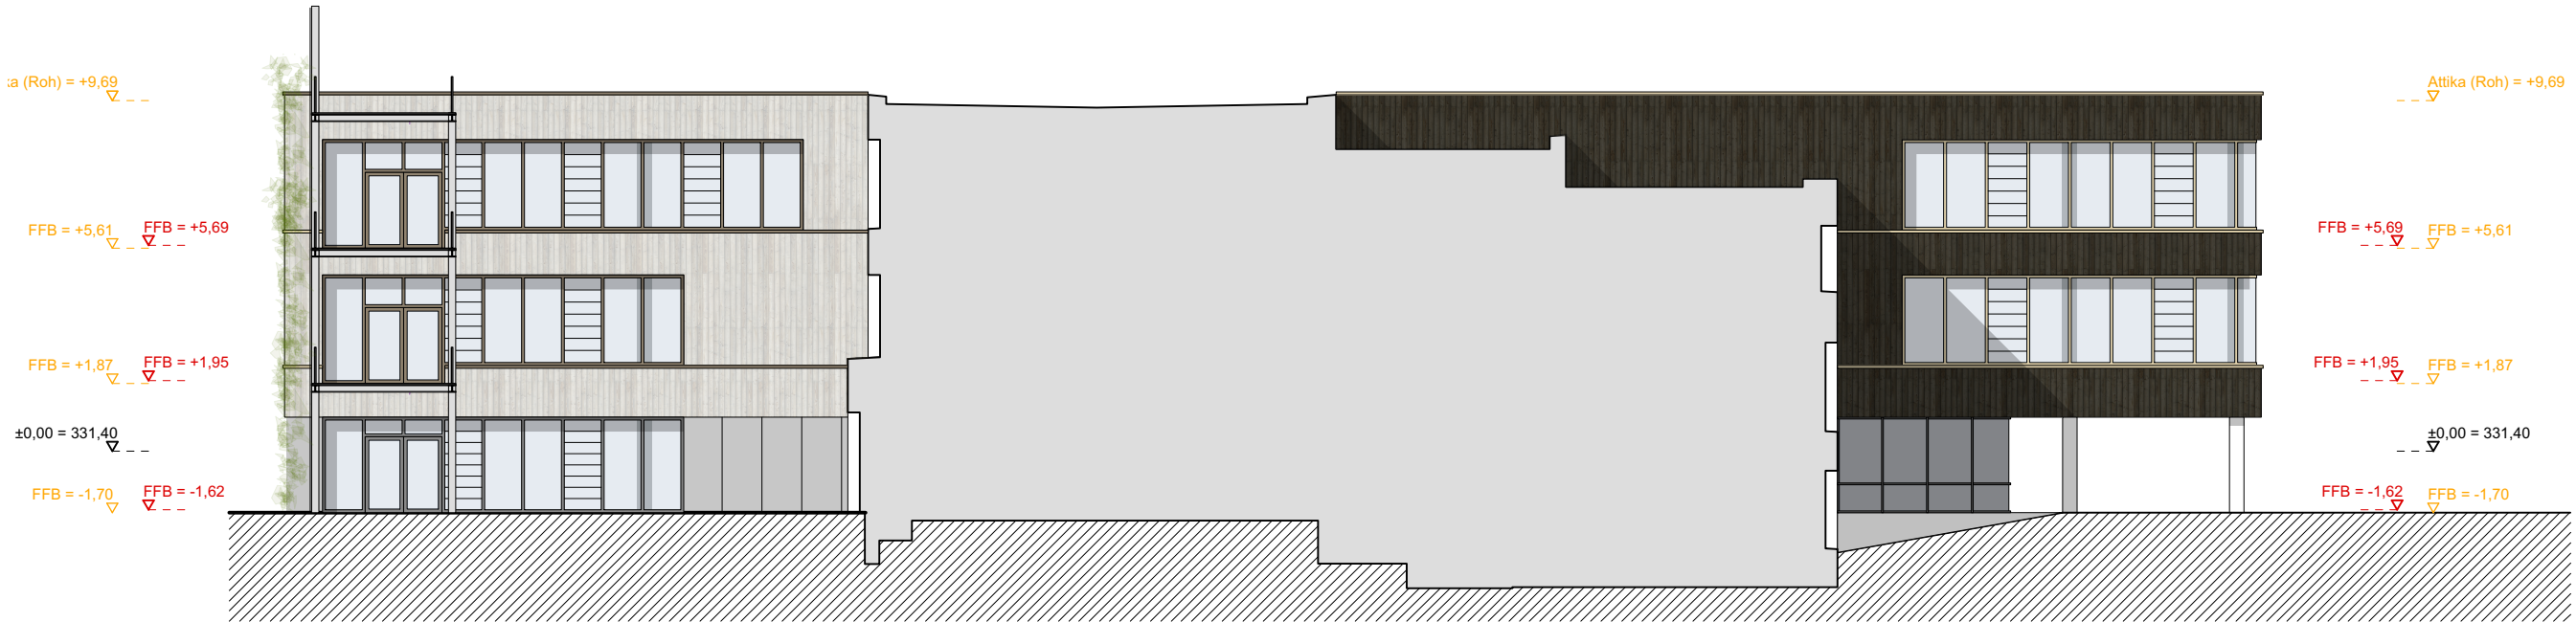

ansicht süd_bt d



ansicht west_außen



ansicht west_innen


bauherr	Stadt Kirchheim unter Teck vertreten durch Oberbürgermeister Dr. Bader	Marktstraße 14 73230 Kirchheim u. Teck
dieser vertreten durch	Abteilung Gebäude und Grundstücke Sachgebiet Hochbau	Alleenstraße 3 73230 Kirchheim u. Teck
architekten arbeitsgemeinschaft	hotz + architekten PartGmbB becker + haindl architekten.stadtplaner PartGmbB	Halle 8 Basler Straße 55 79100 Freiburg www.hotz-architekten.de haufmannstraße 103 a 70188 stuttgart www.becker-haindl.de

Ludwig-Uhland-Gymnasium
Sanierung des NWT-Bereiches und des Brandschutzes; Umsetzung Infrastruktur für Digitalisierung
Hahnweiderstr. 34
73230 Kirchheim unter Teck

plan nr.: 2302 ±0,00 = 331,40 ü. NN gemäß Vermessung
±0,00 = 331,10 ü. NN gemäß Planung 1970

Leistungsphase 2
Bauteil C+D

Ansicht
Ansicht Süd / Ansicht West

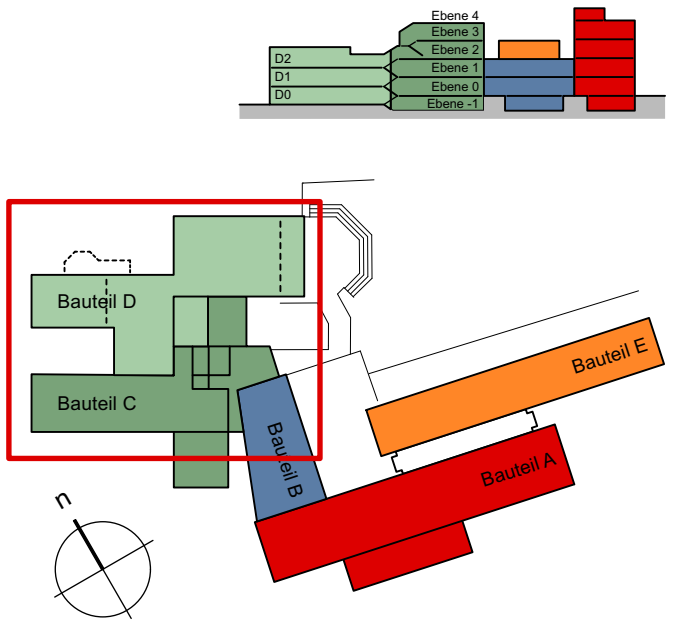

format	datum	maßstab	gez
297 x 841 mm	30.01.2023	m 1:200	lf

format	datum	maßstab	gez
297 x 841 mm	30.01.2023	m 1:200	lf

