




Übersichtslageplan M 1: 200

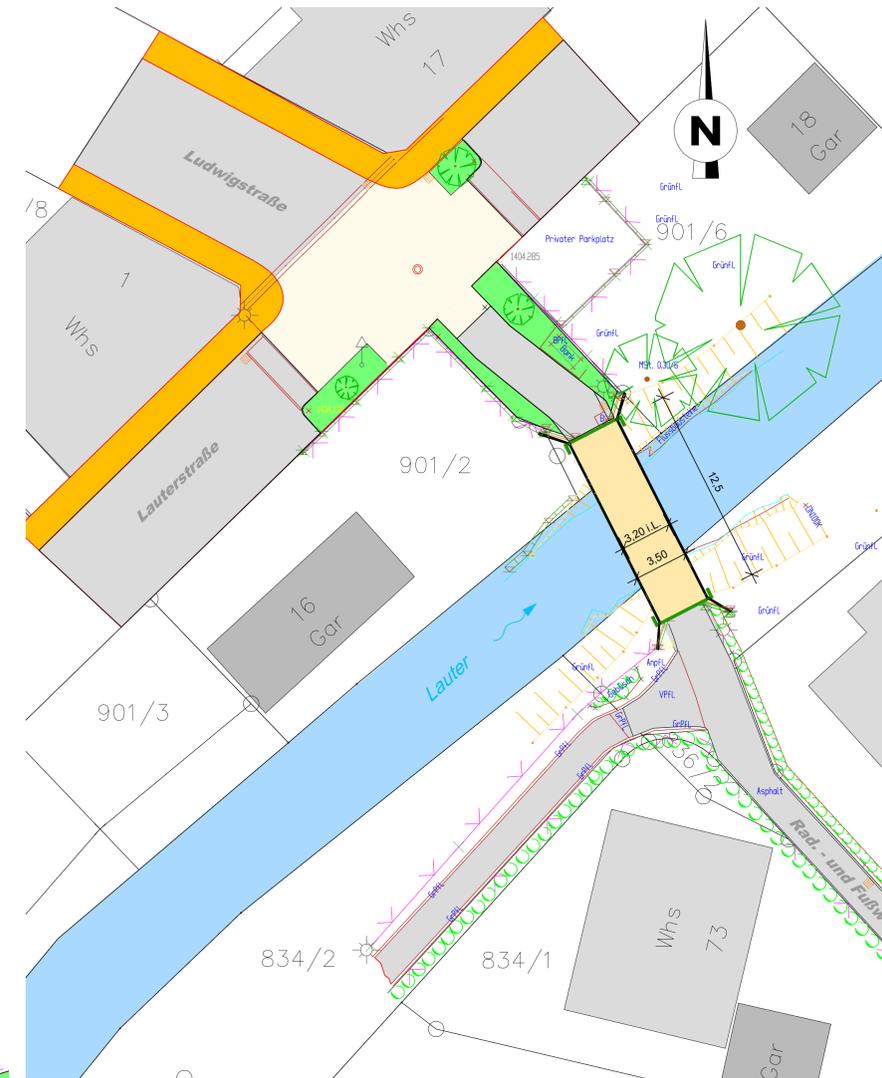


Längsansicht geplanter Stahlbetonsteg M 1: 50

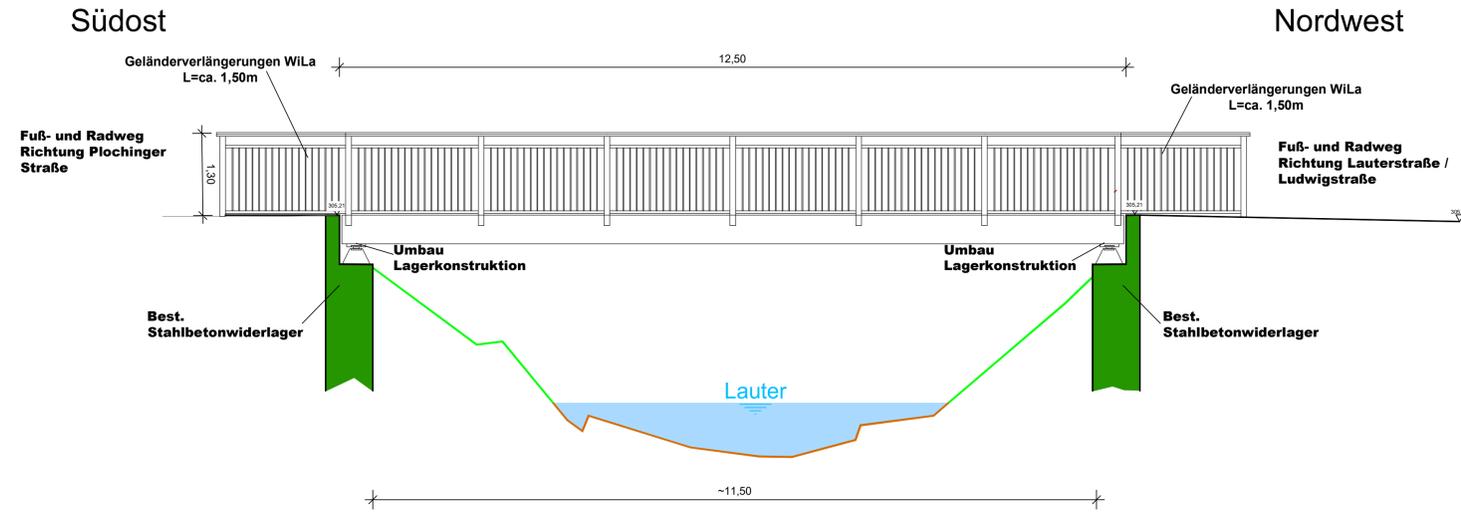

Grundriss geplanter Stahlbetonsteg M 1: 50 Unterstromseitig

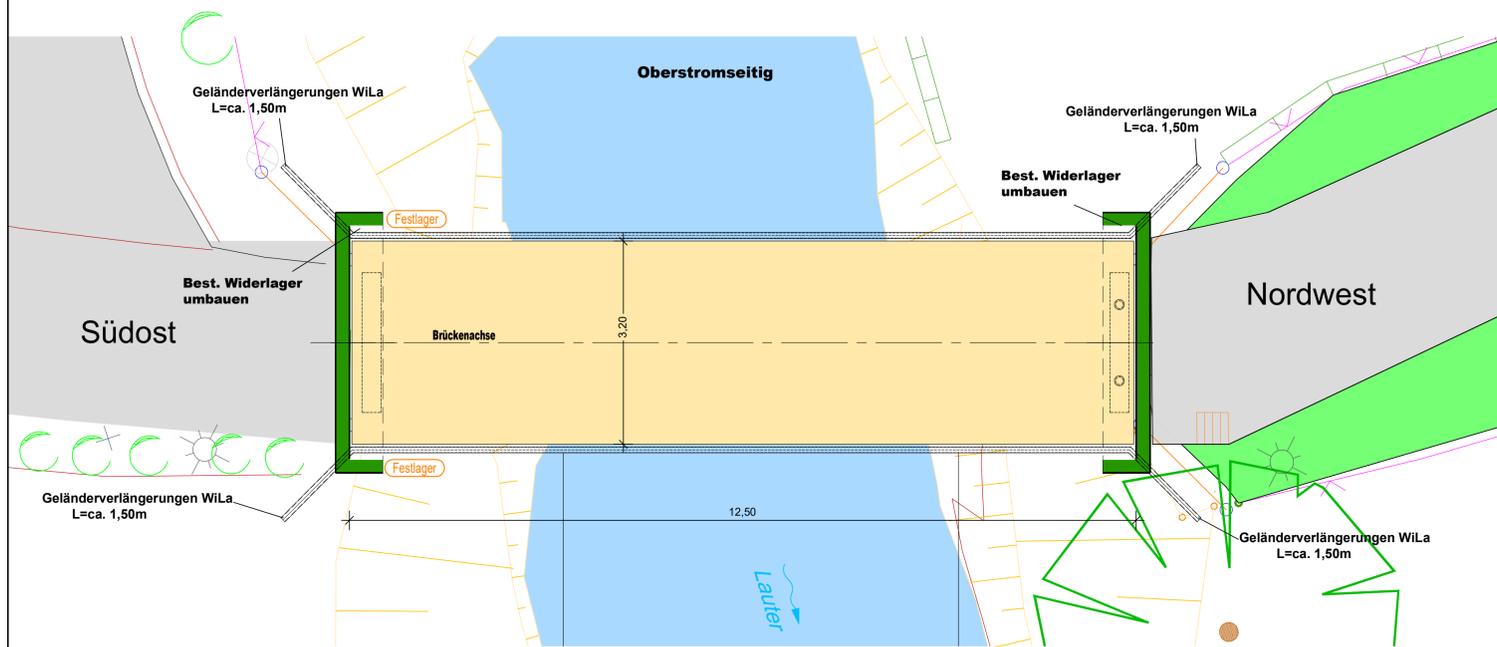

Querschnitt geplanter Stahlbetonsteg Blickrichtung Nord M 1: 20

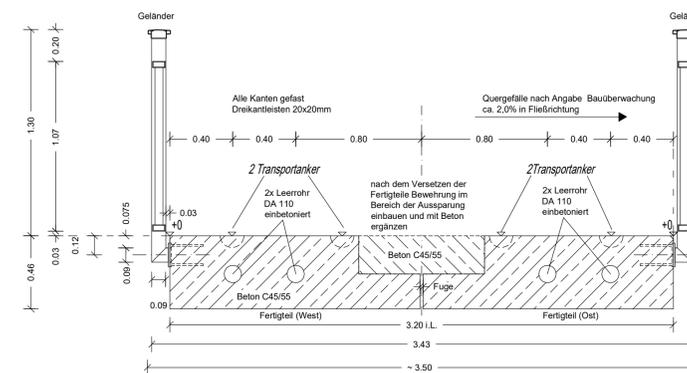

Änderungsindex		Datum	
<b>infra-teck GmbH</b> Kellerstraße 69 73265 Dettingen unter Teck Telefon 07021-9316720 Fax 07021-9316722 www.infra-teck.de			
 Beraten • Planen • Bauen			
Projekt <b>BW 209 Rad- und Fußgängerbrücke über die Lauter</b> <b>Teilerneuerung Holzsteg / Neubau Stahlbetonsteg</b>			
Planbezeichnung Grundriss mit Längsansicht und Querschnitt und Übersichtsplan			
Planungsstand <b>Entwurf</b>			
Maßstab:	Plan: 107.1236.02	Größe: 97 x 59	Geschnet: I.A. Tu
<b>siehe Planeintrag</b>	Datum: 30.03.2023	Gefertigt: SP	
Auftraggeber <b>Stadt Kirchheim unter Teck</b> Landkreis Esslingen			
 modern • menschlich • mittendrin			
Anerkannt der Bauherr			
Hinweis: Koordinatensystem der dwg-Datei: Gauß-Krüger-Koordinatensystem. <small>Grundlage: AKRS vom Landestrißbüreau und Landesvermessung Baden-Württemberg (Stand 2020).                  Dieser Plan ist urheberrechtlich geschützt. Bei Weiterverwendung - AUCH NUR AUSGEGEBENE - ist die Infra-teck GmbH als Urheber zu vermerken.</small>			

