Gießnaubrücke Bohnau
Regelquerschnitt Bauabschnitt 1+2
M 1:20

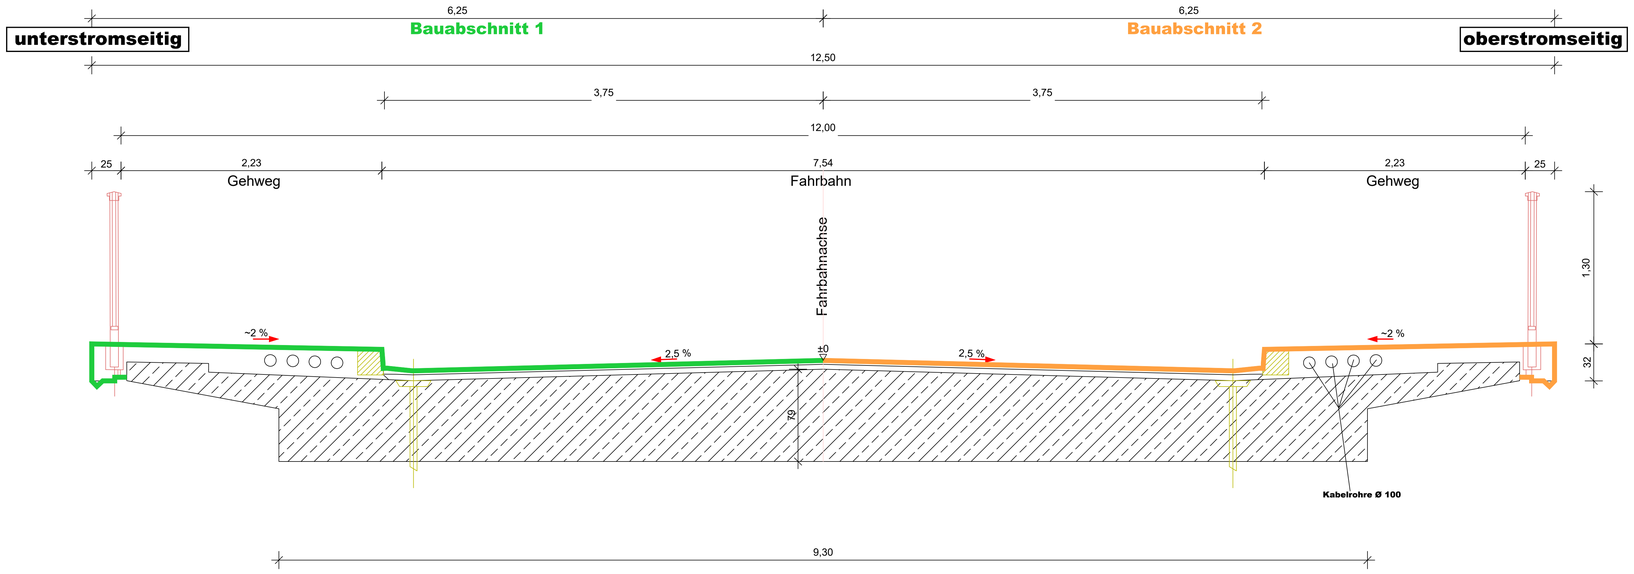

Übersichtslageplan o.M.

N

Auflagerdetail
M 1:20

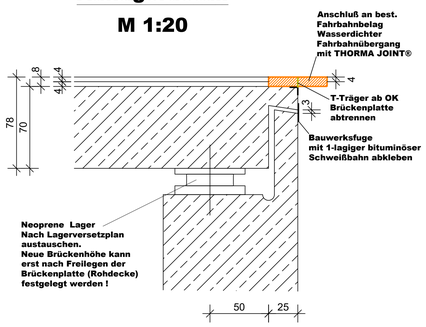

Gießnaubrücke Bohnau
Regelquerschnitt Bauabschnitt 1+2
M 1:20

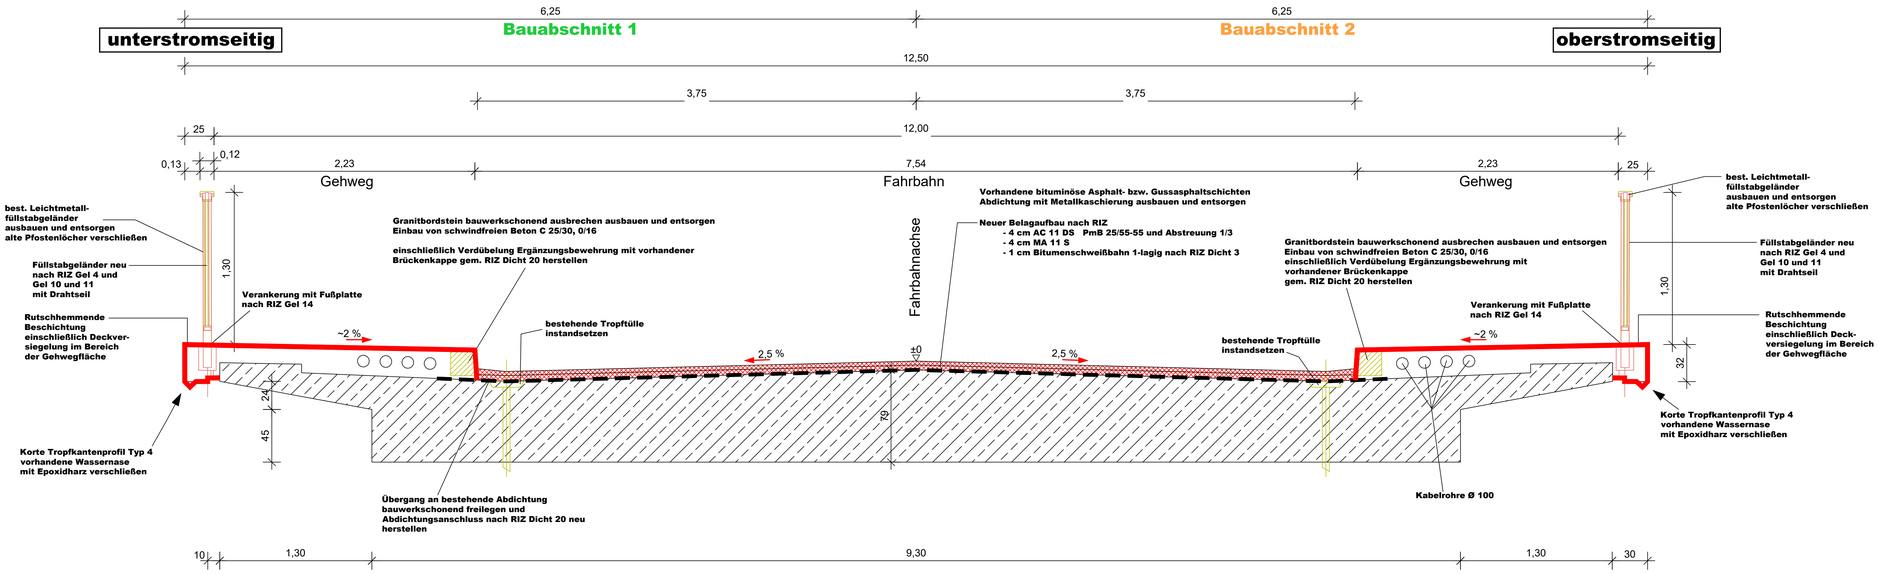

infra-teck GmbH, 73265 Dettingen unter Teck

Änderungsindex | Datum

infra-teck GmbH
Keilerstraße 69
73265 Dettingen unter Teck
Telefon 07021-9316720
Fax 07021-9316722
www.infra-teck.de

Beraten = Planen = Bauen

Projekt

Brückeninstandsetzung 2023
BW 199 : Gießnaubrücke Einsteinstraße

Planbezeichnung

Schnitte
Regelquerschnitt Sanierungsplanung und Bauabschnitt 1+2

Planungsstand

Entwurf

Maßstab:	Plan: 107.1250.03	Größe: 110 x 80	Gezeichnet: Kerner
1:20	Datum: 22.03.2023	Geferigt: SP	

Auftraggeber

Stadt Kirchheim unter Teck
Landkreis Esslingen

KIRCHHEIM UNTER TECK
modern · menschlich · mittendrin

Anerkannt der Bauherr
Stadt Kirchheim unter Teck

Hinweis: Koordinatensystem der dwg-Datei: Gauß-Krüger-Koordinatensystem.

Grundlage: ALKIS vom Landesamt für Geoinformation und Landesentwicklung Baden- Württemberg (Stand 2021+)

Dieser Plan ist urheberrechtlich geschützt. Bei Weiterverwendung - AUCH NUR AUSZUGSWEISE - ist die infra-teck GmbH als Urheber zu vermerken.