

Bebauungsplanänderung


„ÖTLINGEN MITTE II – 4. ÄNDERUNG

Planbereich 44.03/4

- Satzungsbeschluss




Übersicht

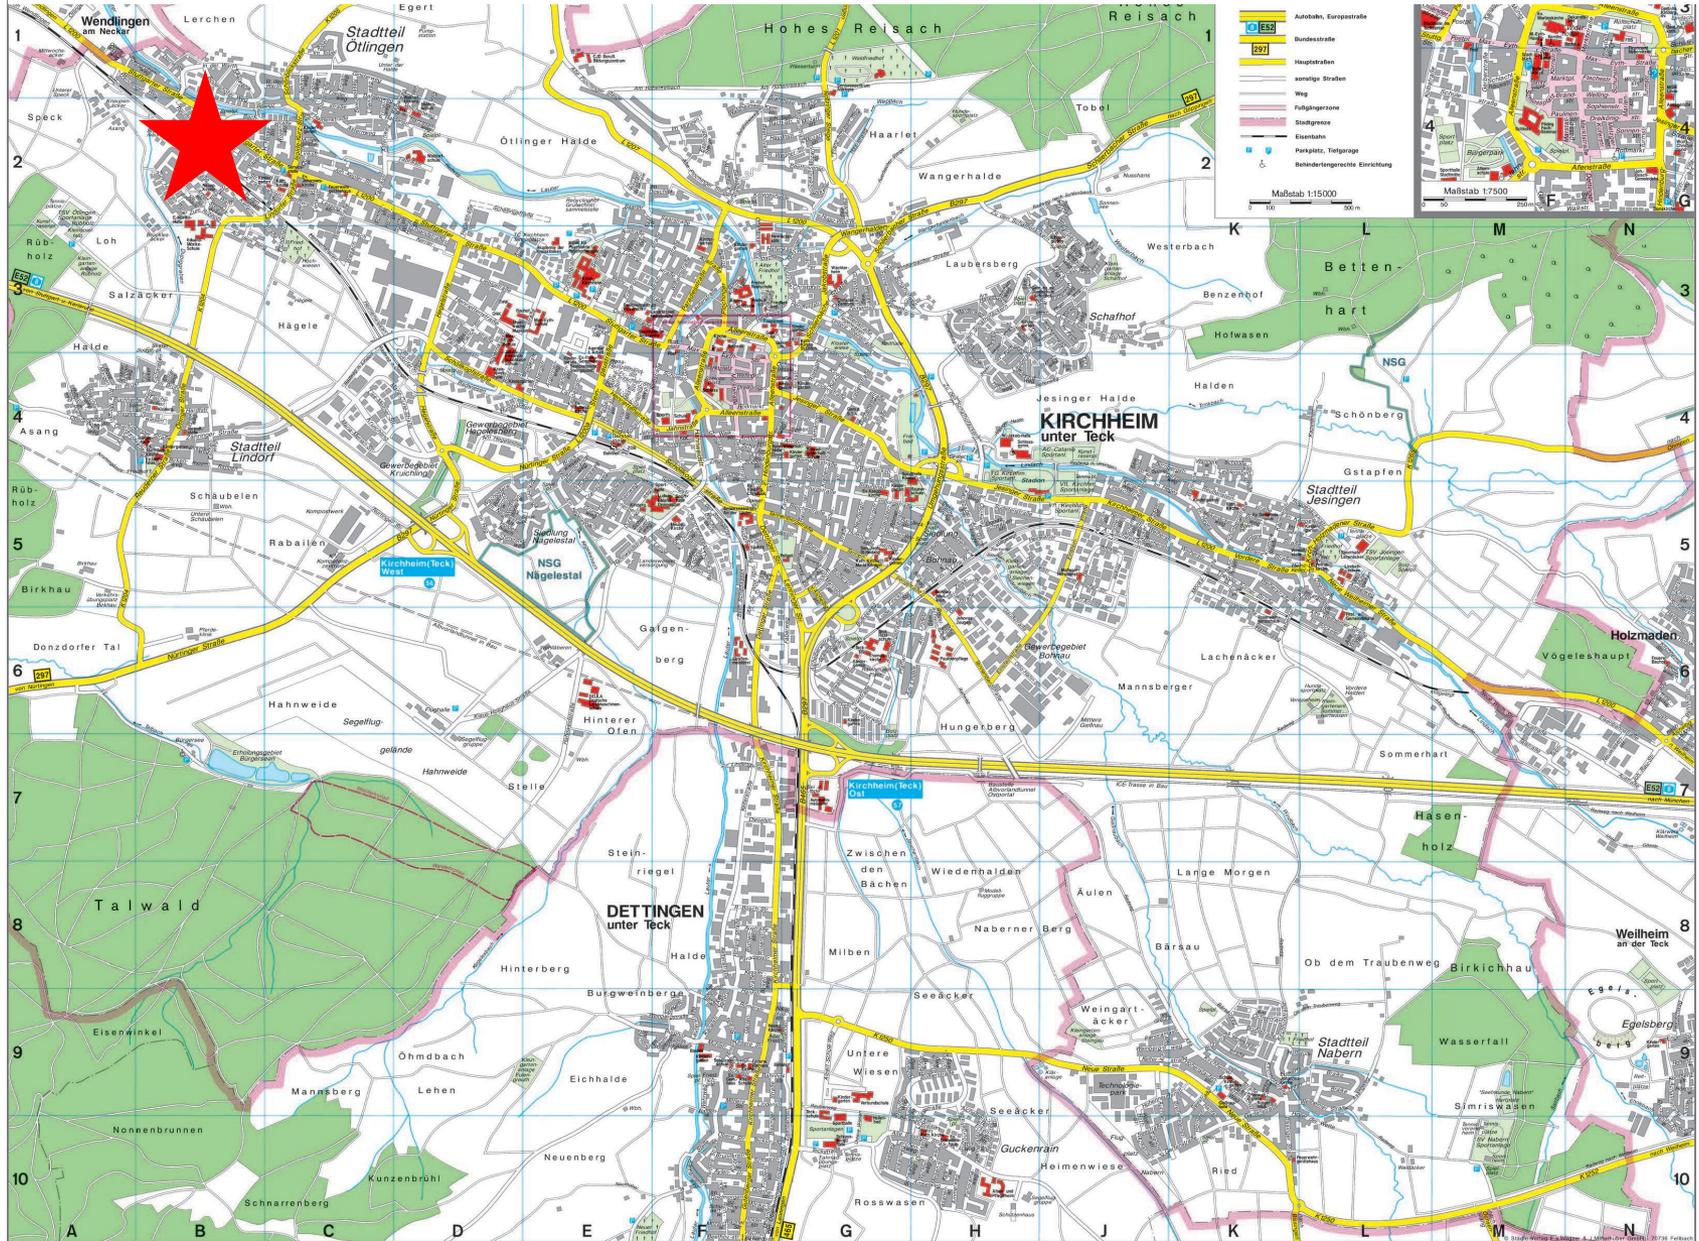


Luftbild mit Abgrenzung Geltungsbereich



Ausschnitt aus dem rechtsverbindlichen Bebauungsplan

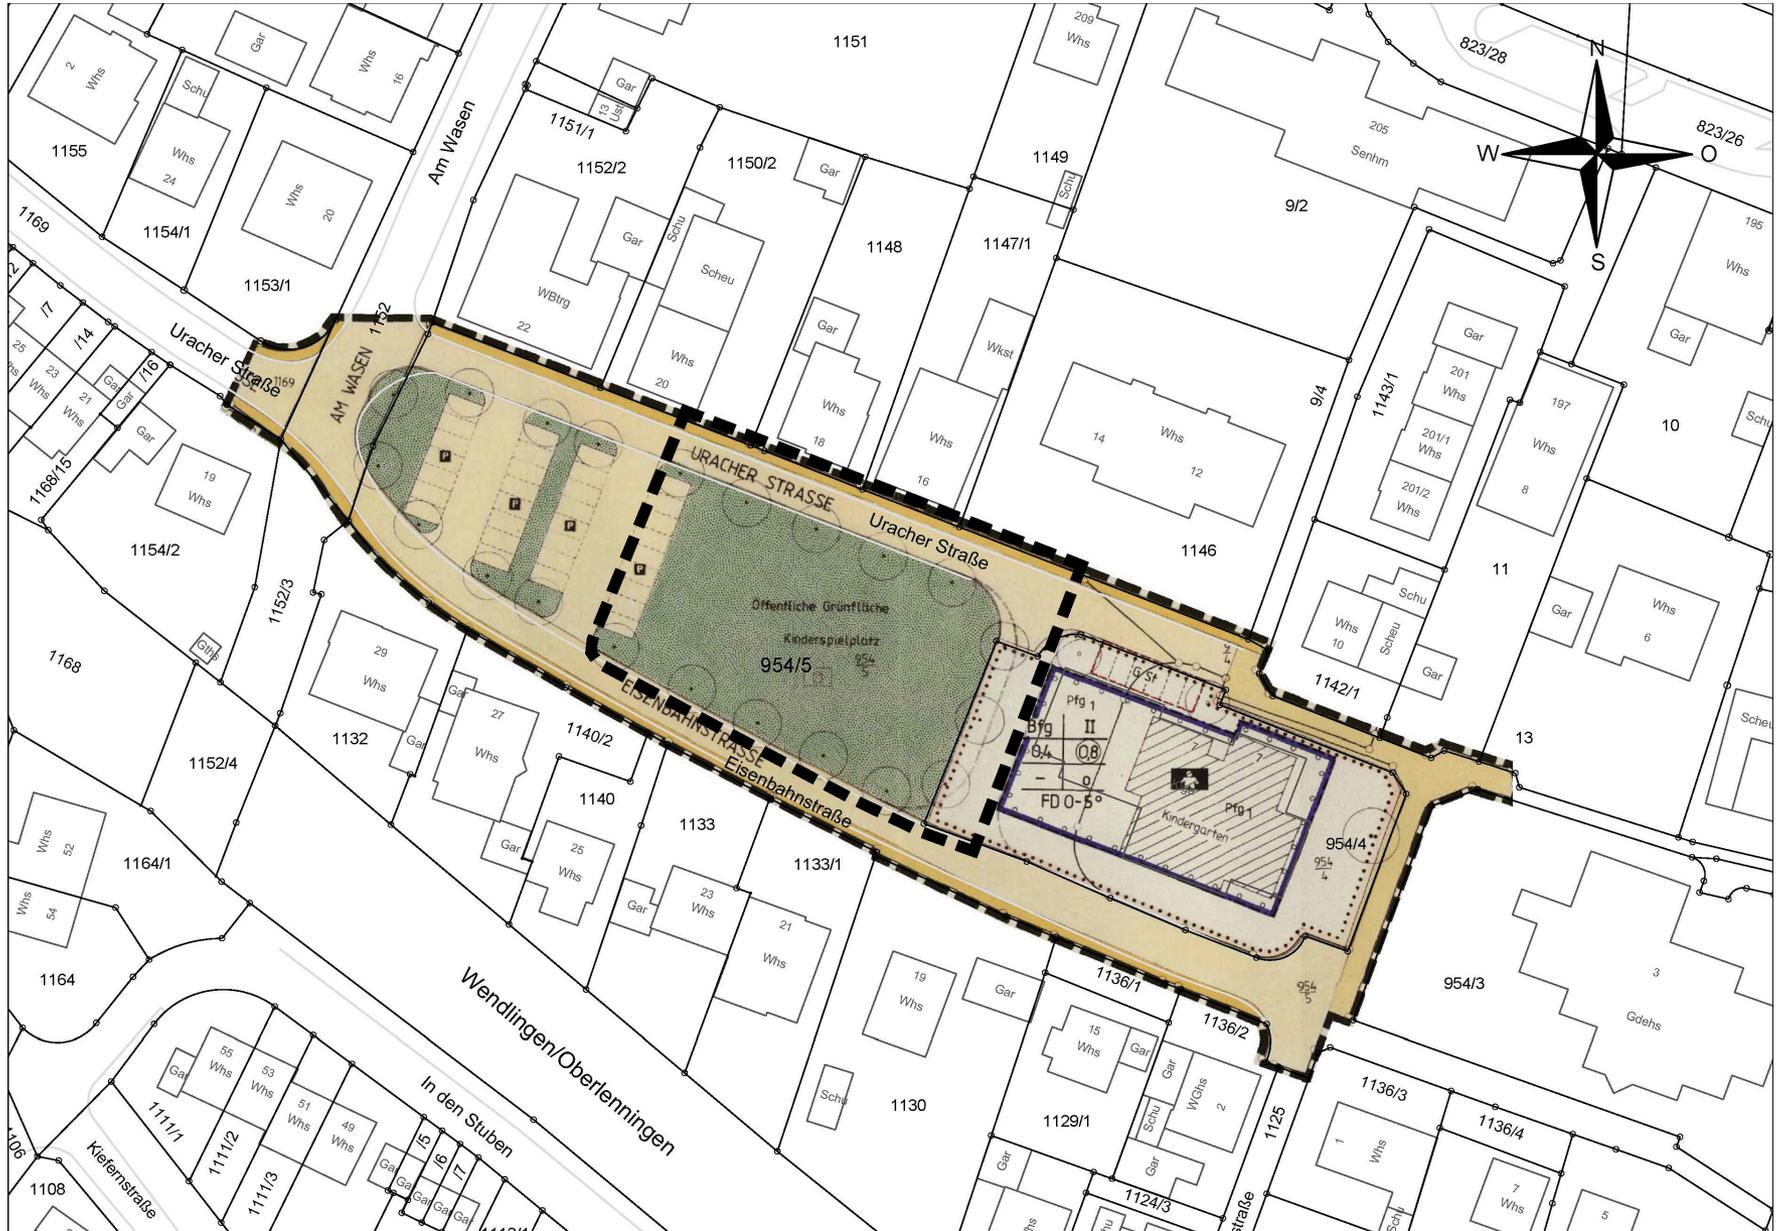

Entwurf des Bebauungsplans

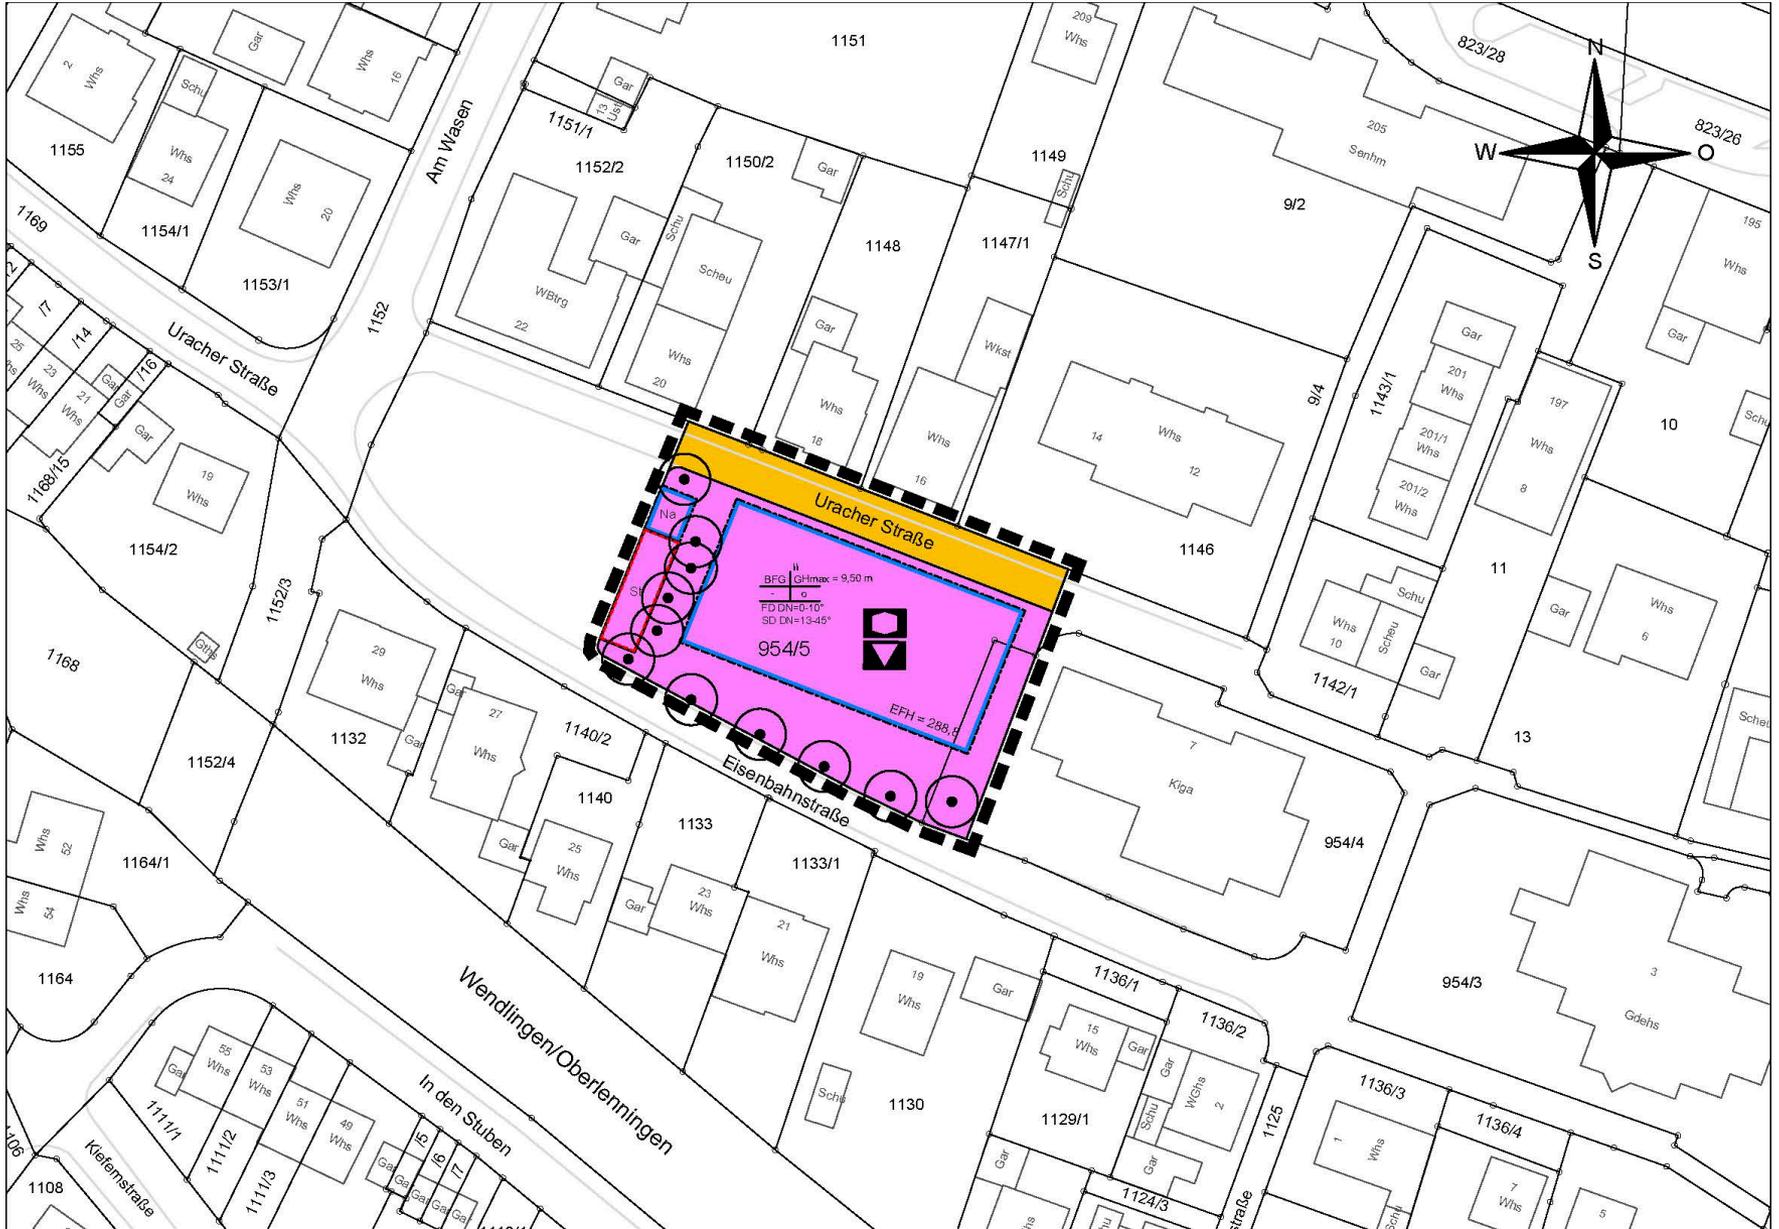

Auszug aus der Machbarkeitsstudie

