

Vermarktung Gewerbeflächen Hegelesberg-Süd – Entwurf Flächenaufteilung (Stand: Juni 2023)

Anlage 1 zur Sitzungsvorlage GR/2023/101 (ö)

GE	GH = 10 m
0,8	2,4
-	a

GE	GH = 10 m
0,8	2,4
-	a

GEb	GH = 10 m
0,8	2,4
-	a

Steht wieder zur Verfügung


ca. 1 ha

GE	GH = 20 m
0,6	2,4
-	a

Unternehmensgruppe Reiser oder Tosstec GmbH
ca. 1 ha

DRK

CEF
(E)

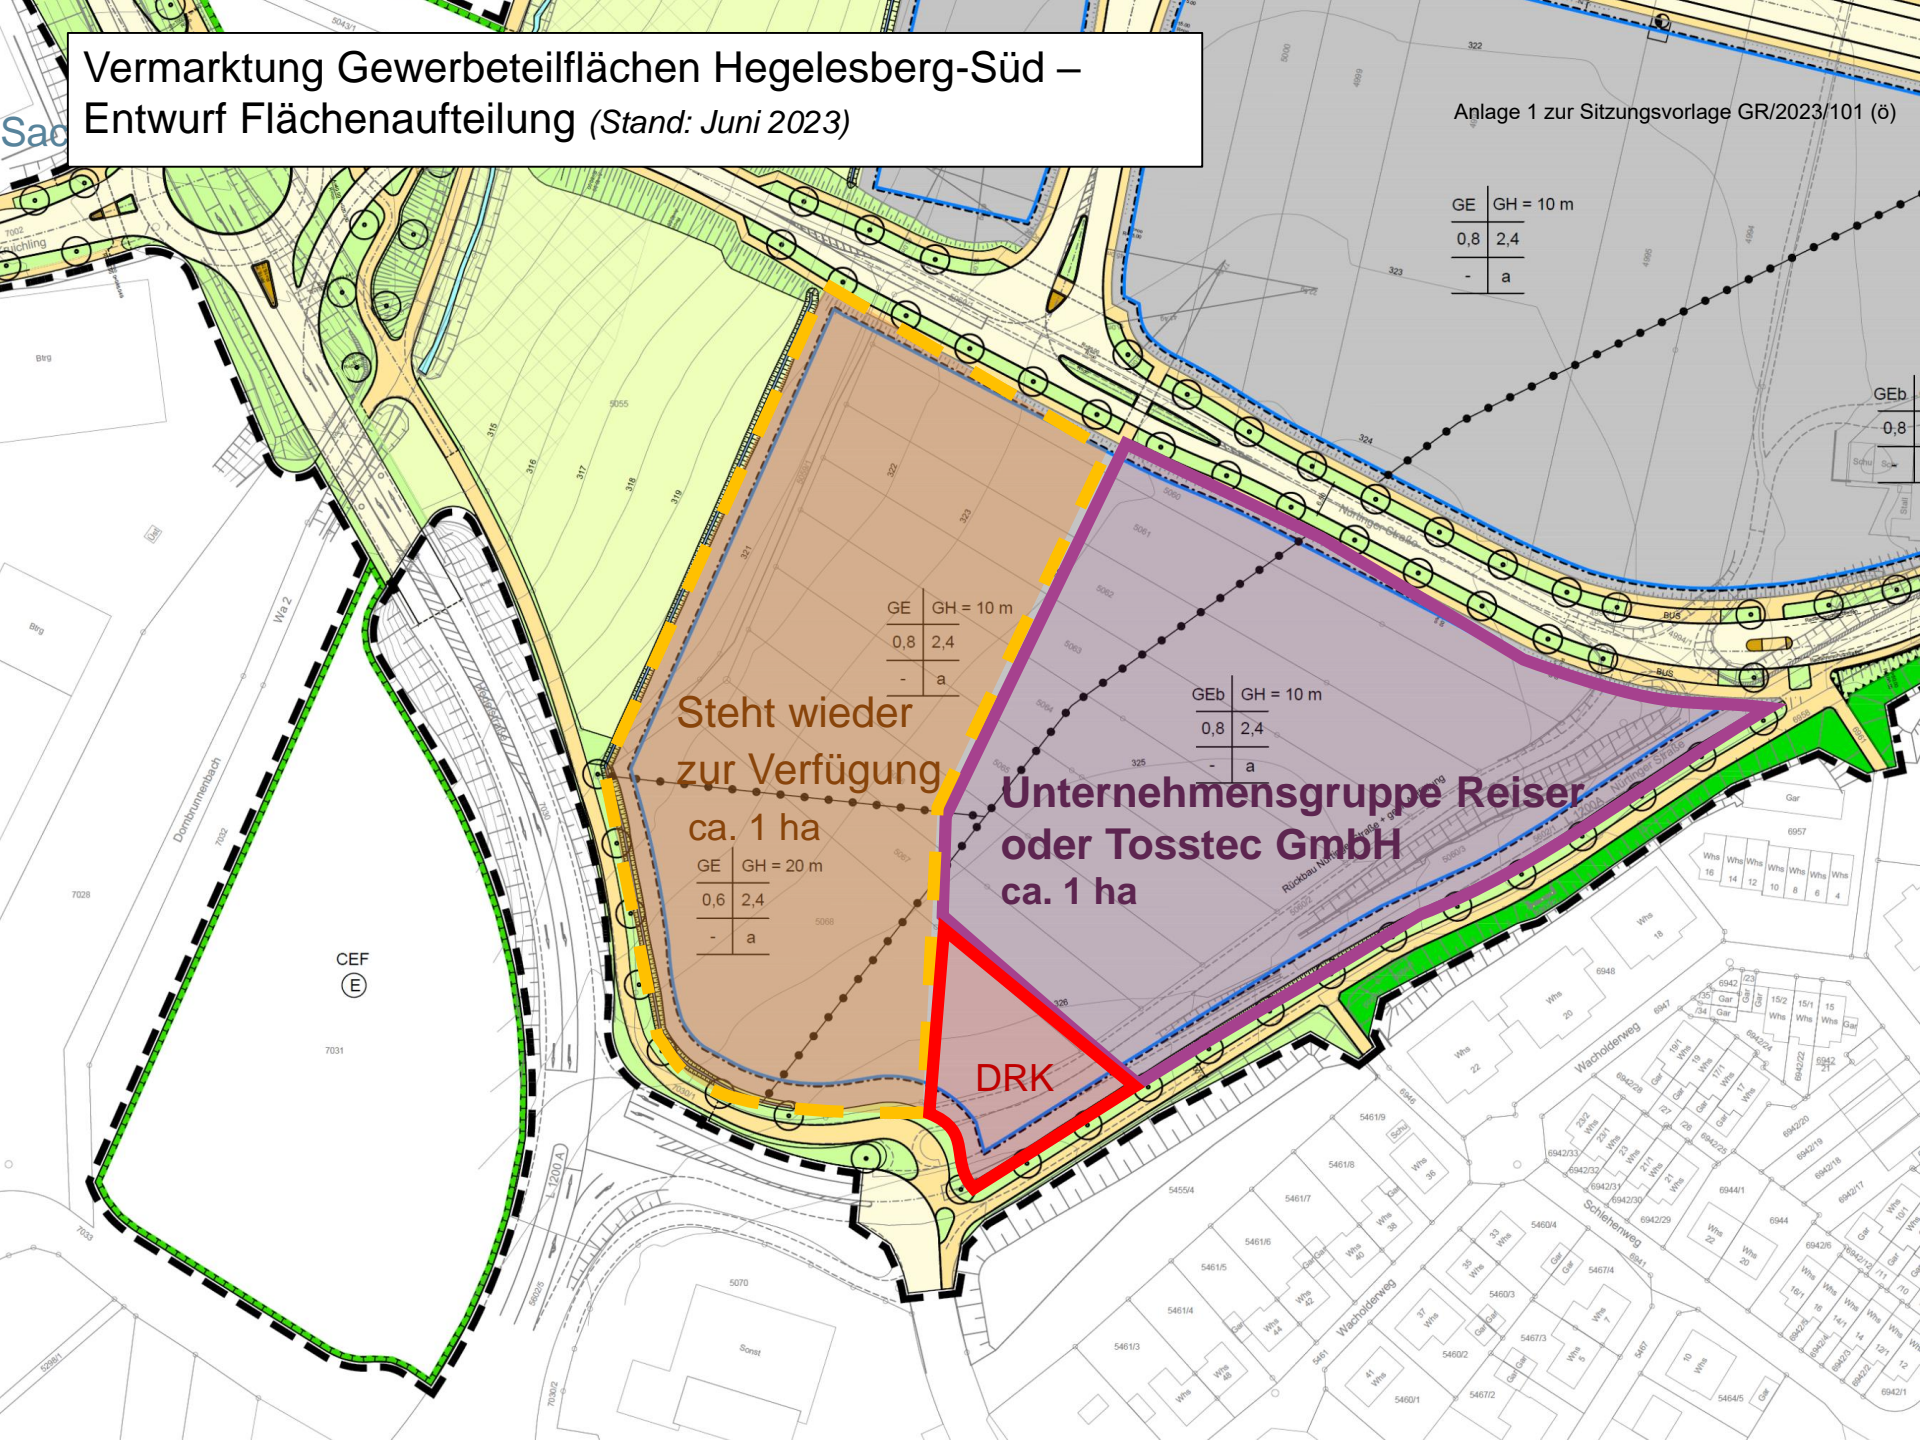

Vermarktung Gewerbeflächen Hegelesberg-Süd
Entwurf Flächenaufteilung (Stand: Juni 2023)



Steht zur
Verfügung
ca. 1 ha

Unternehmensgruppe
Reiser oder Tosstec GmbH
ca. 1 ha

DRK