


Grunderwerbsplan

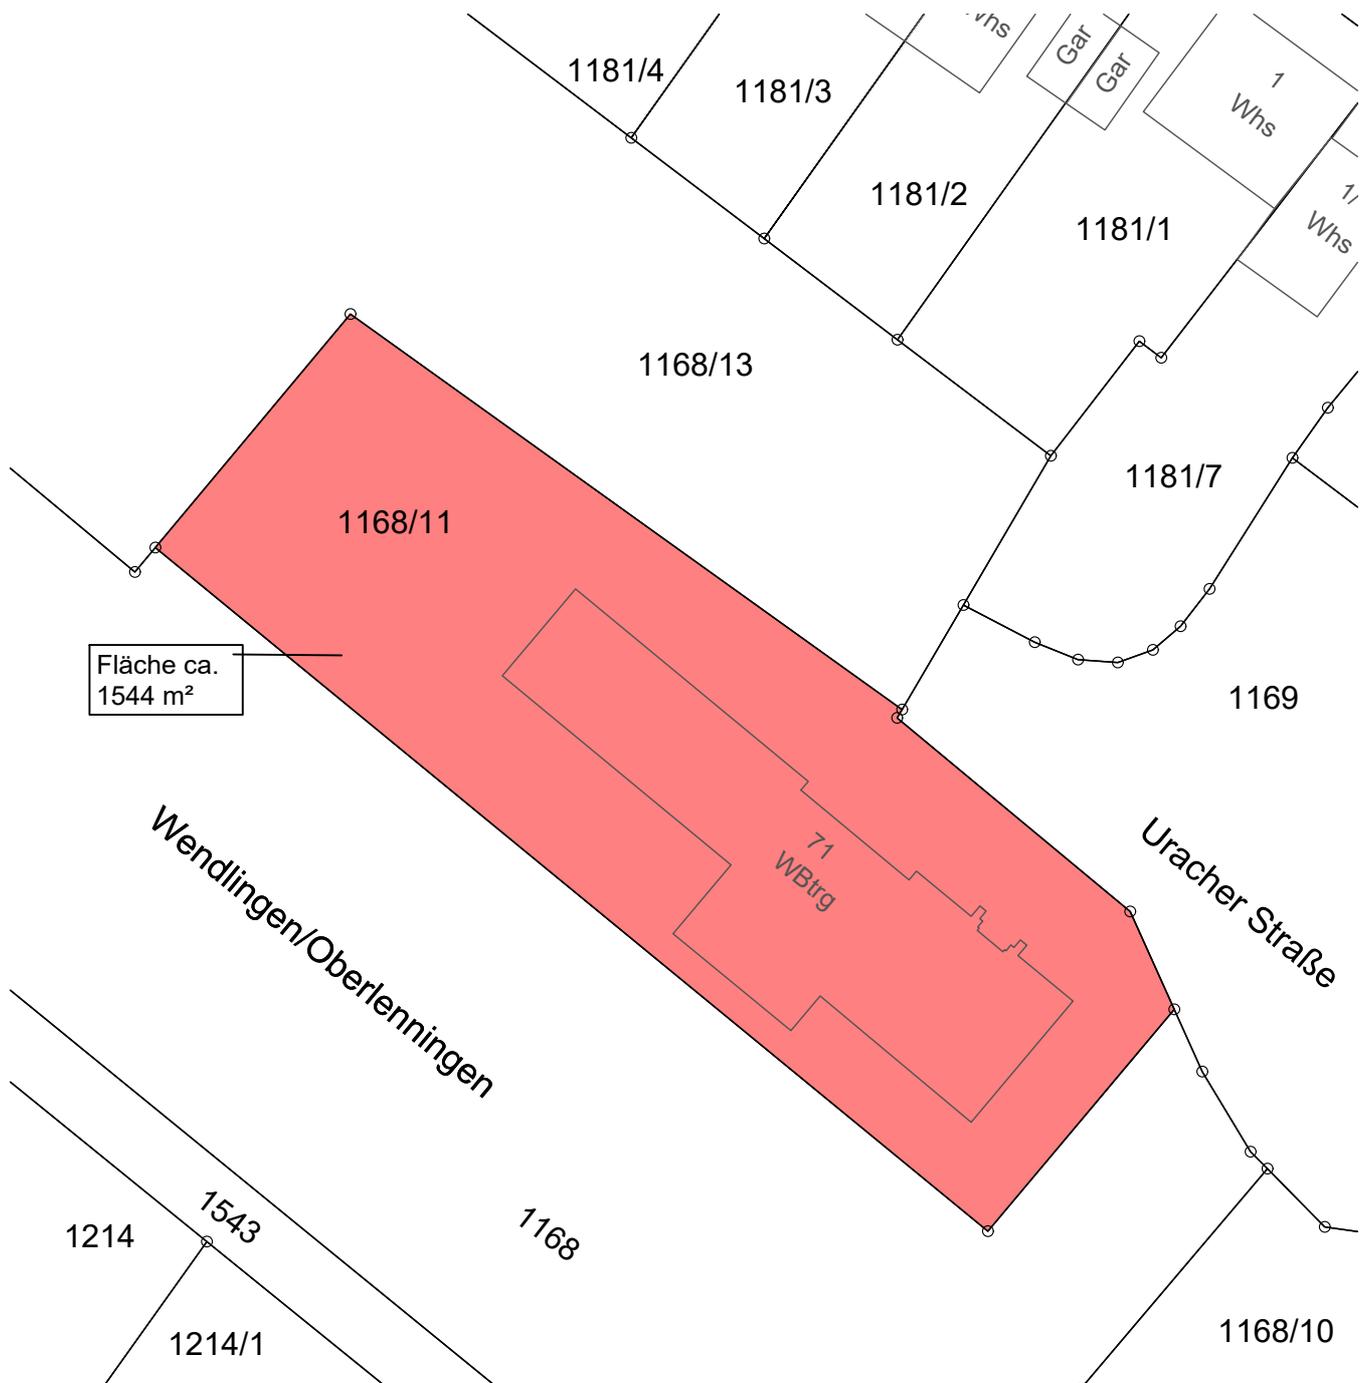

Maßstab 1 : 500

Vermerk:
Graph. Dateiauszug vom 04.04.2023
Geobasisdaten © LGL, www.lgl-bw.de

Gefertigt:
Sachgebiet Umlegung und Geoinformation/ - gr
Kirchheim unter Teck, den 30.06.2023