


Anlage 01 zur Sitzungsvorlage GR/2023/165 (ö)
Städtebauliche Erneuerungsmaßnahme
„Historisches Fabrikgebäude Otto Ficker“

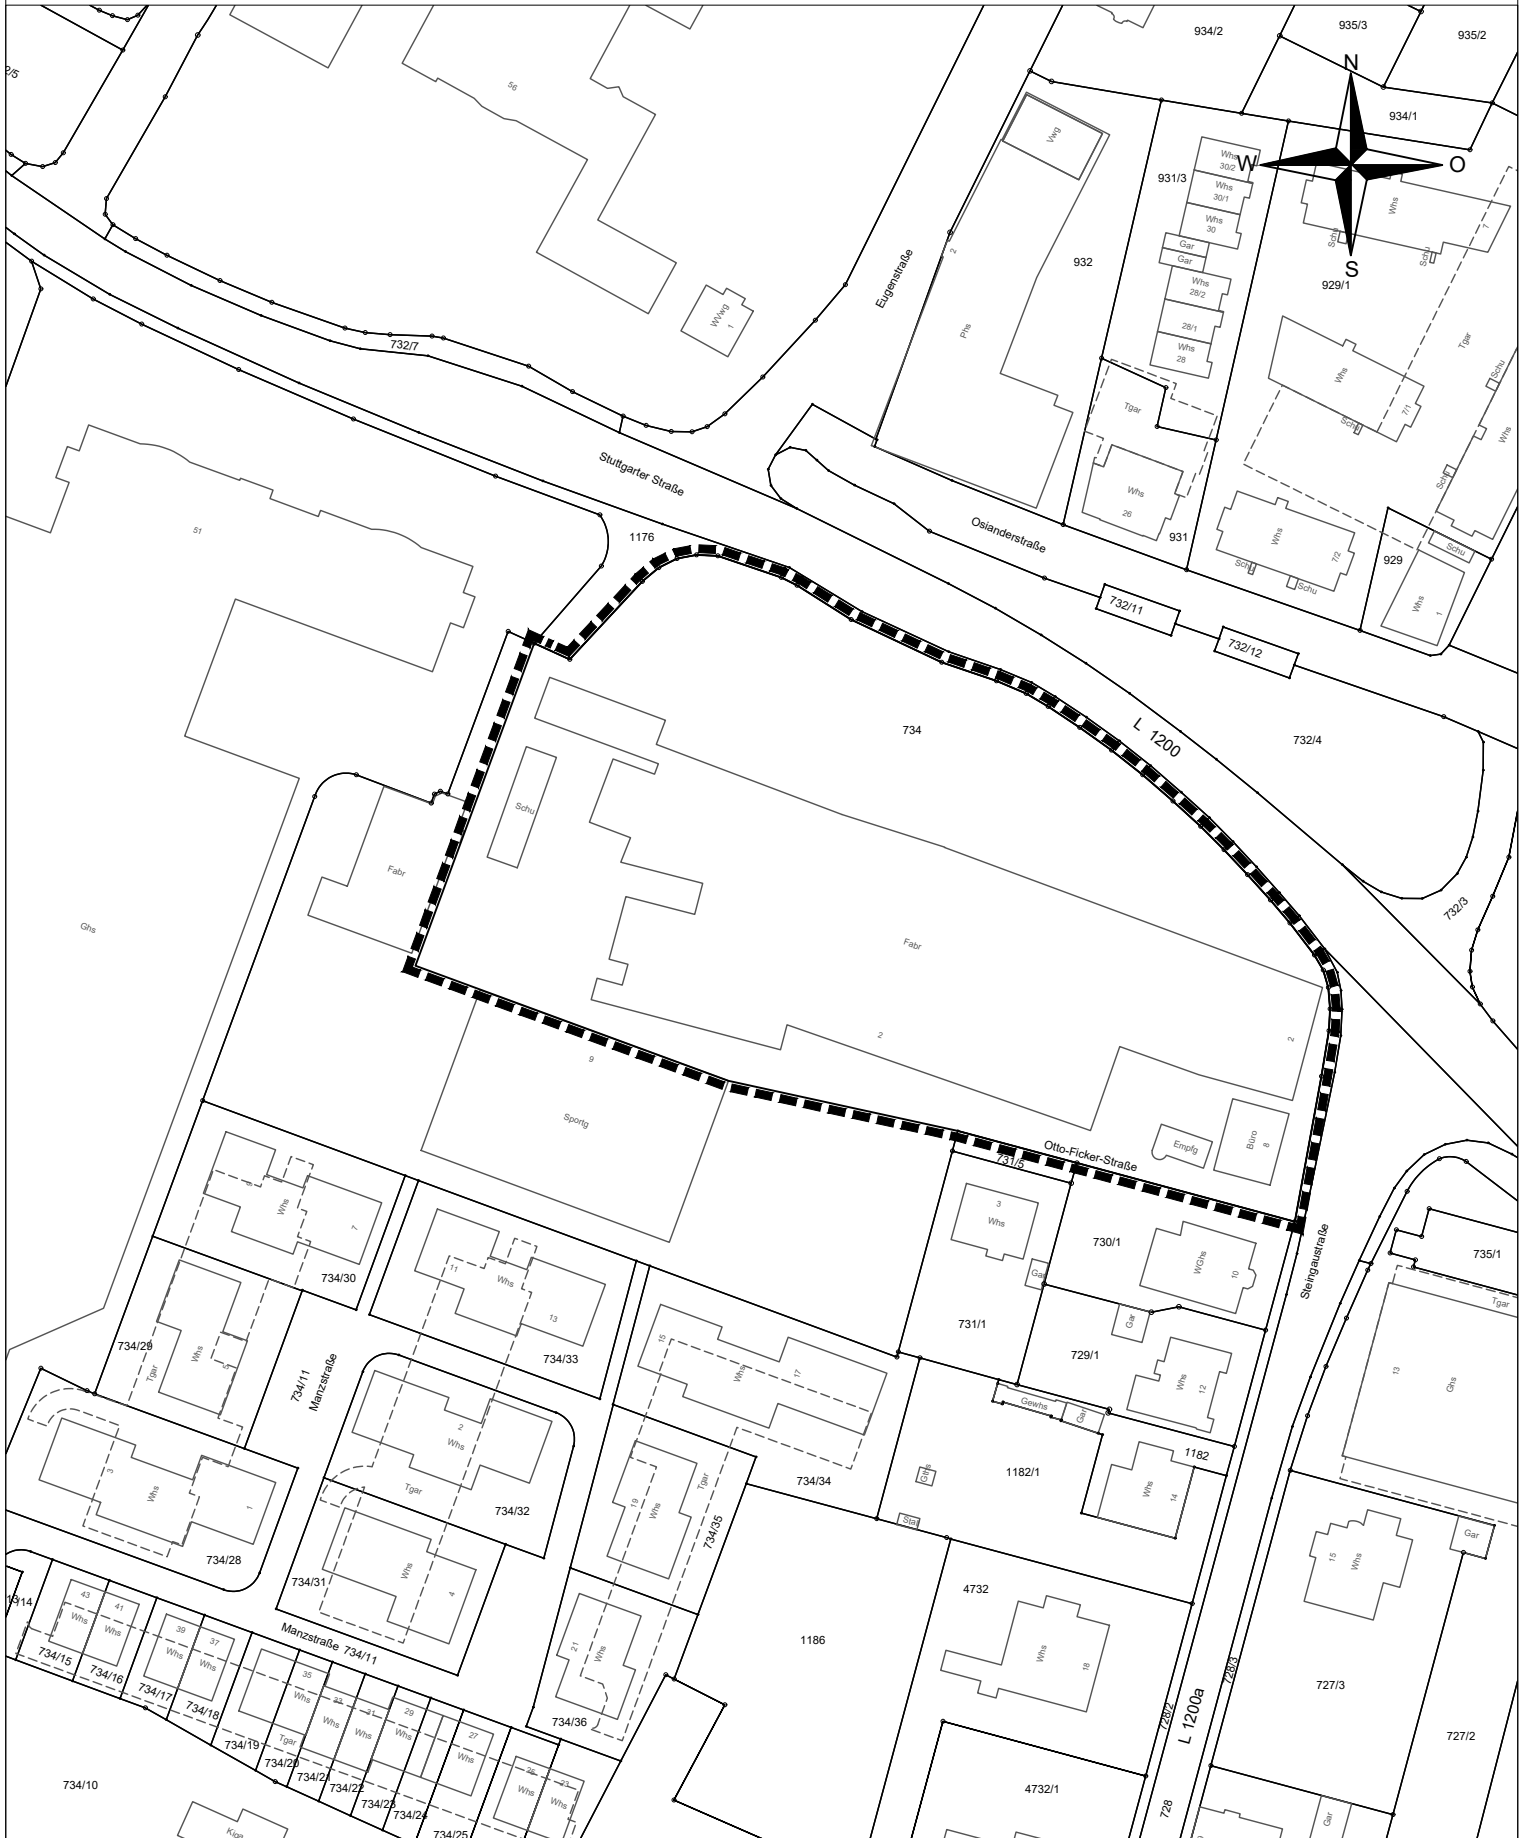

Zeichenerklärung

 **Abgrenzung**
Geltungsbereich
ohne Maßstab

Vermerk:
 Graph. Dateiauszug vom 05.04.2022
 Geobasisdaten © LGL, www.lgl-bw.de

Gezeichnet:
 Geoinformation und Umlegung
 Datum: 07.12.2022