


Anlage 10 zur Sitzungsvorlage IWU/2023/031 (ö)

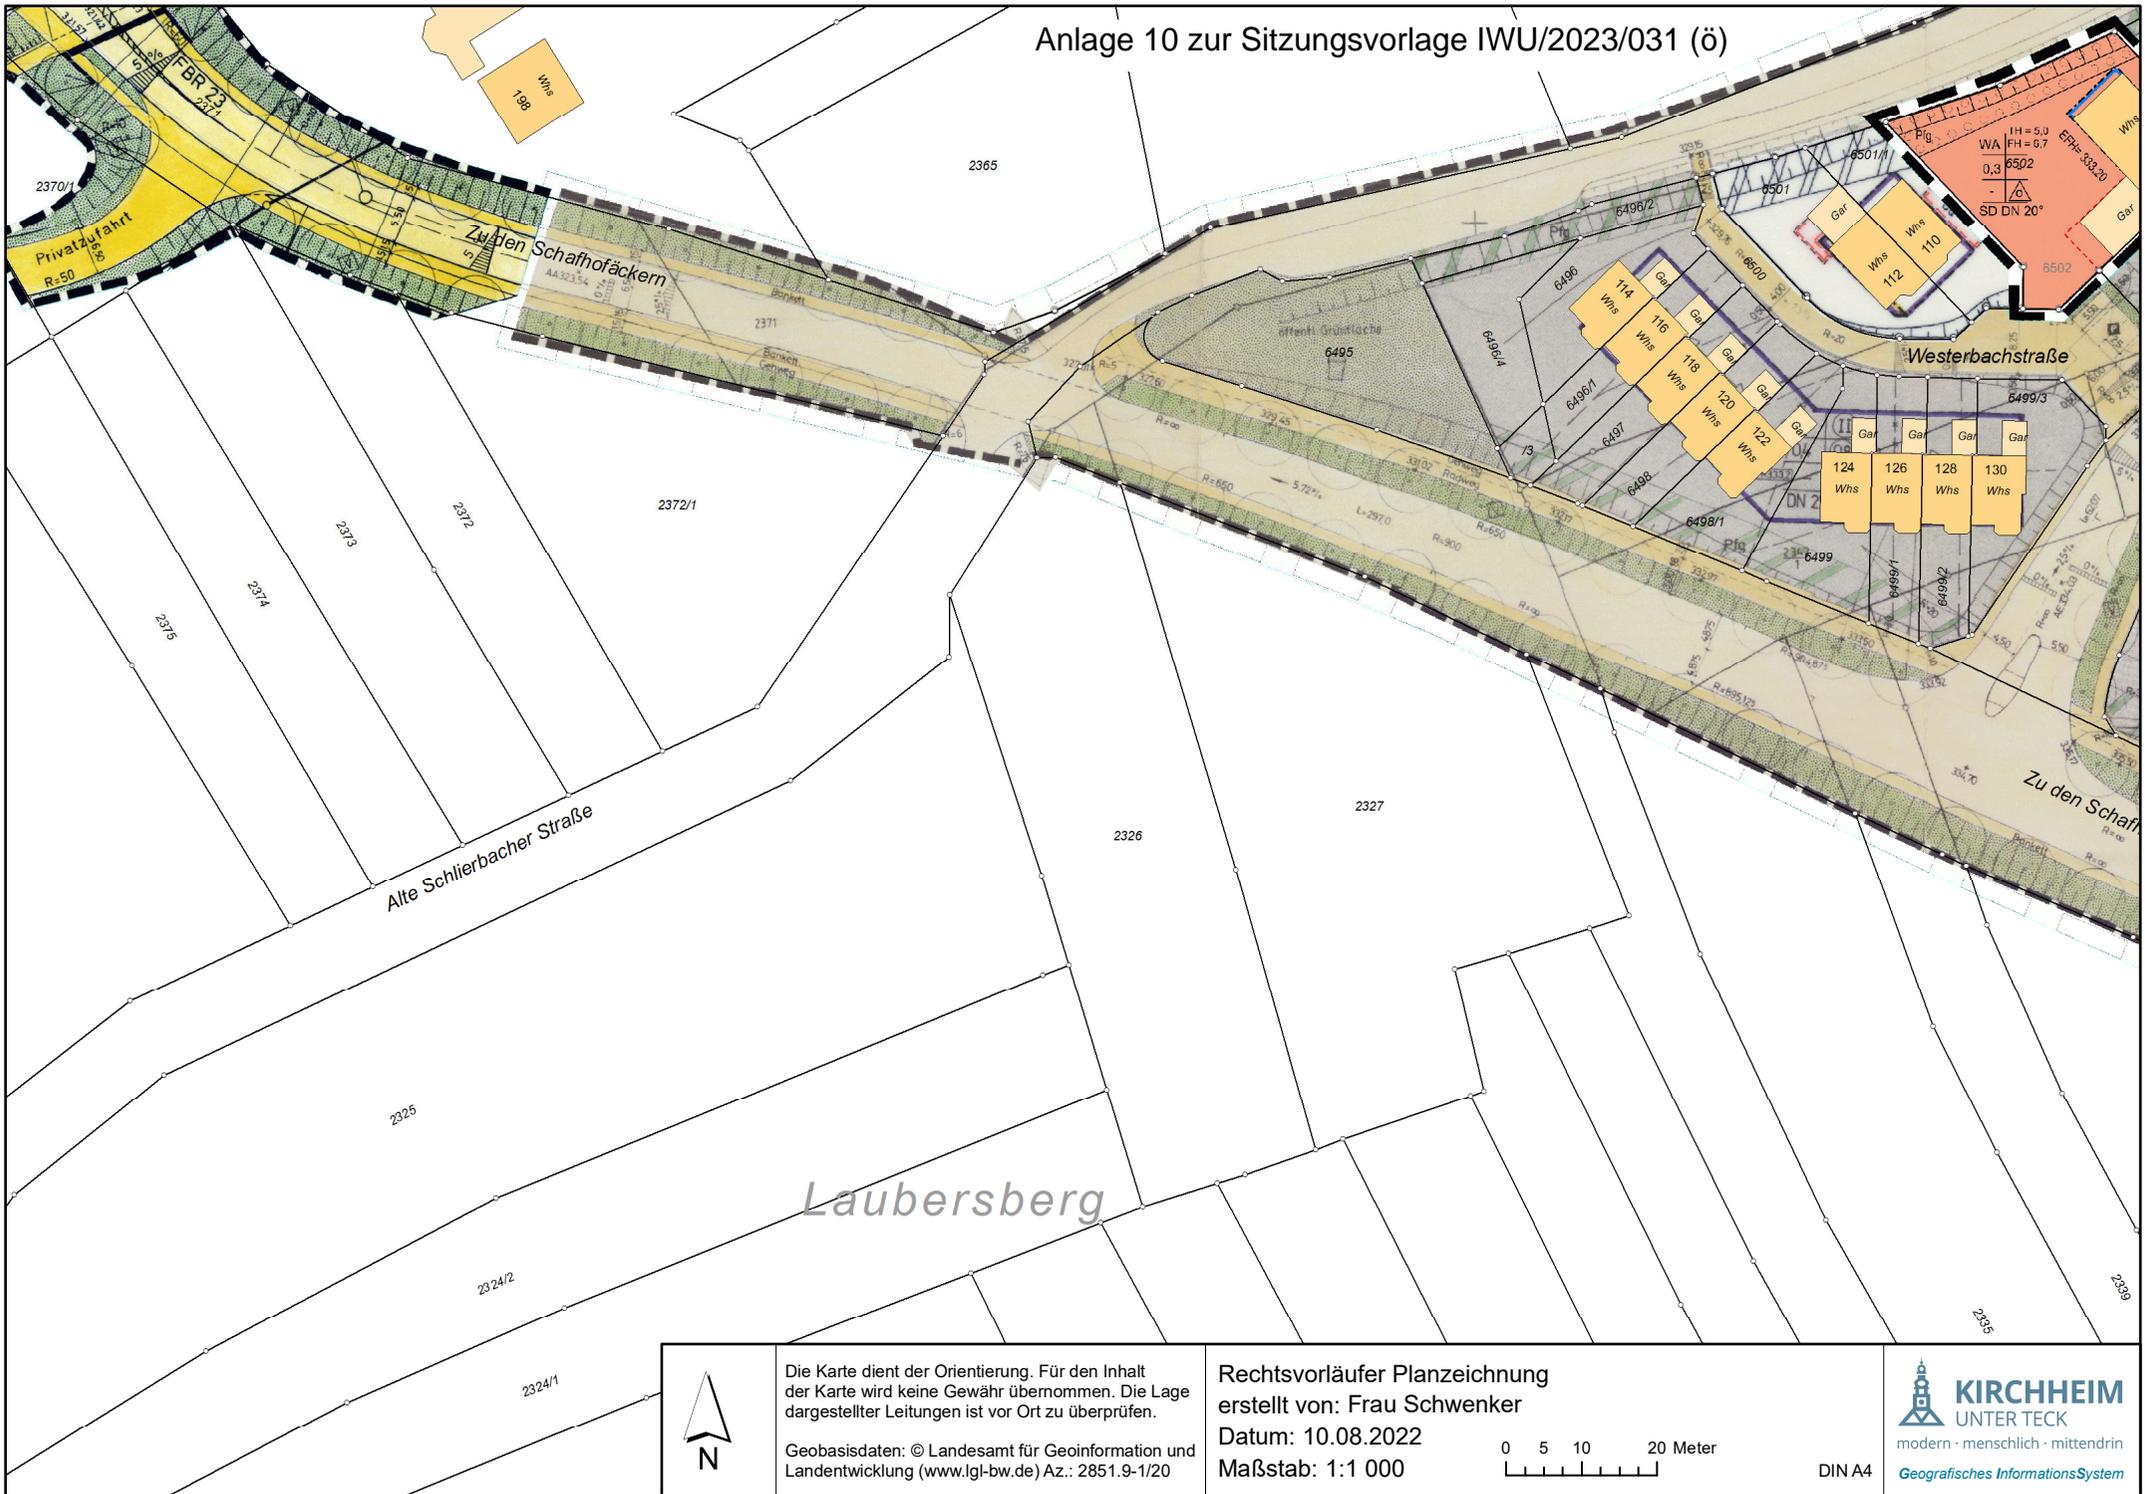


Die Karte dient der Orientierung. Für den Inhalt der Karte wird keine Gewähr übernommen. Die Lage dargestellter Leitungen ist vor Ort zu überprüfen.

Geobasisdaten: © Landesamt für Geoinformation und Landentwicklung (www.lgl-bw.de) Az.: 2851.9-1/20

Rechtsvorläufer Planzeichnung
erstellt von: Frau Schwenker

Datum: 10.08.2022

Maßstab: 1:1 000

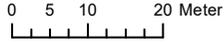

**KIRCHHEIM
UNTER TECK**
modern · menschlich · mittendrin
Geografisches Informationssystem

DIN A4