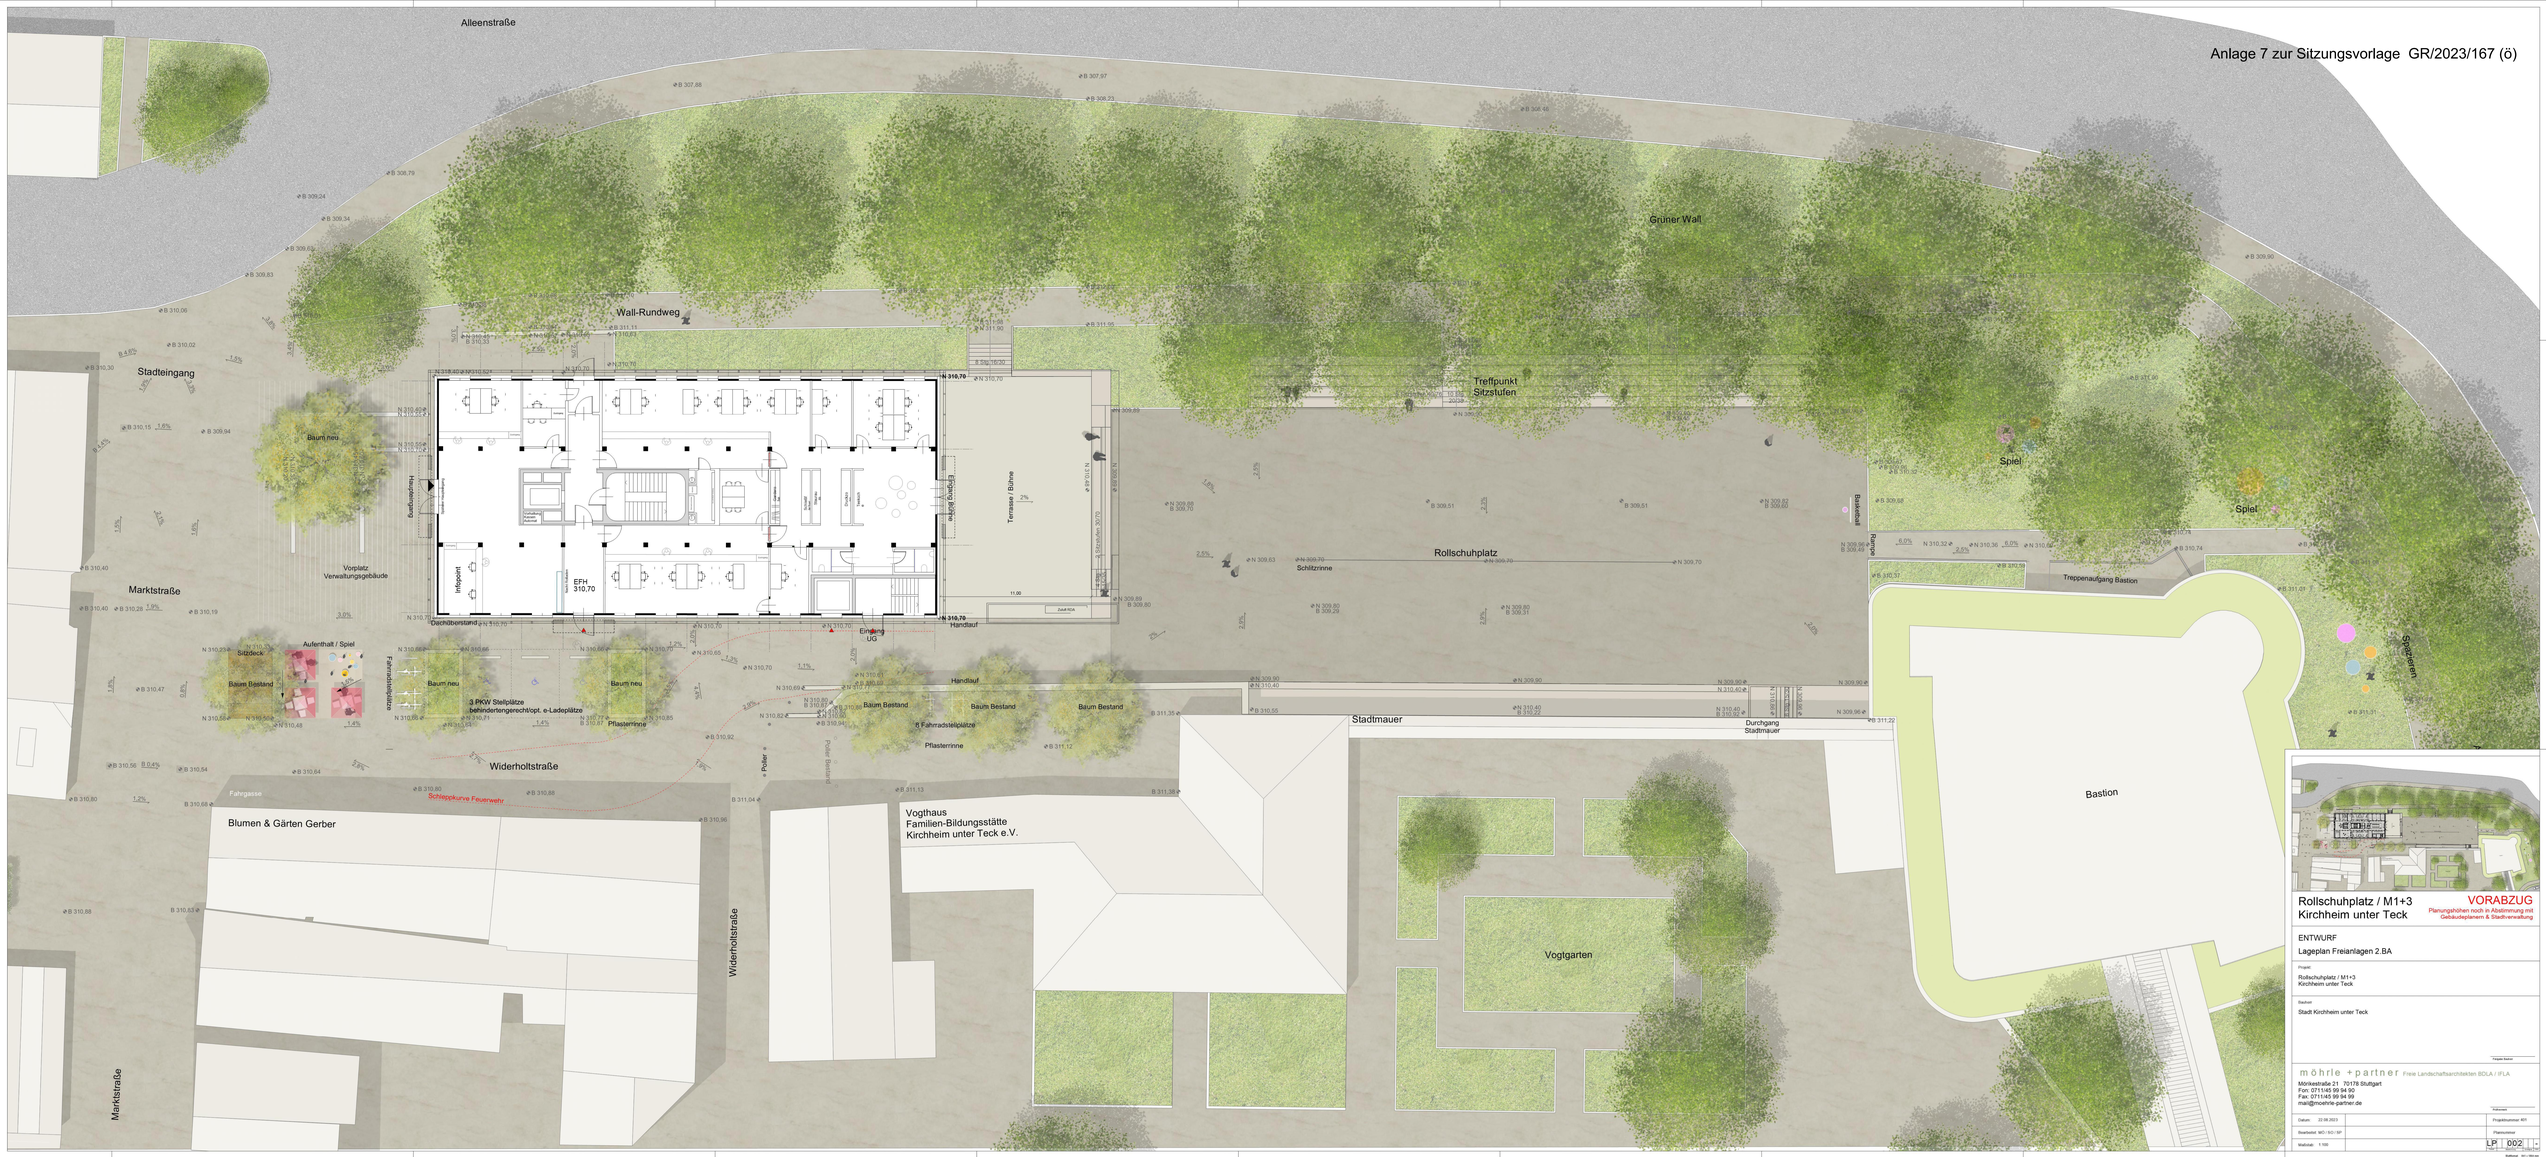
Alleenstraße
Grüner Wall
Wall-Rundweg
Stadteingang
Baum neu
Vorplatz Verwaltungsgebäude
Marktstraße
Infopoint
EFH 310,70
Dachüberstand
Eingang UG
Handlauf
Treffpunkt Sitzstufen
Rollschuhplatz
Schlitzrinne
Basketball
Rampe
Spiel
Spiel
Treppenaufgang Bastion
Stadtmauer
Durchgang Stadtmauer
Bastion
Aufenthalt / Spiel
Sitzdeck
Baum Bestand
Baum neu
Feinsteinbelag
3 PKW Stellplätze behindertengerecht/opt. e-Ladeplätze
Pflasterrinne
8 Fahrradstellplätze
Widerholtstraße
Fahrgasse
Schleppkurve Feuerwehr
Blumen & Gärten Gerber
Vogthaus Familien-Bildungsstätte Kirchheim unter Teck e.V.
Vogtgarten
Marktstraße
Rollschuhplatz / M1+3
Kirchheim unter Teck
VORABZUG
Planungshöhen noch in Abstimmung mit Gebäudeplanern & Stadtverwaltung
ENTWURF
Lageplan Freianlagen 2.BA
Projekt:
Rollschuhplatz / M1+3
Kirchheim unter Teck
Bauherr:
Stadt Kirchheim unter Teck
möhrle + partner Freie Landschaftsarchitekten BDLA / IFLA
Möhrlestraße 21 70178 Stuttgart
Fon: 0711/45 99 94 90
Fax: 0711/45 99 94 99
mail@moehrle-partner.de
Datum: 22.08.2023
Projektnummer: 401
Bearbeitet: MO / MO / BP
Plannummer:
Maßstab: 1:100
LP 002