


Anlage 08 zur Sitzungsvorlage GR/2024/012 (Ö)

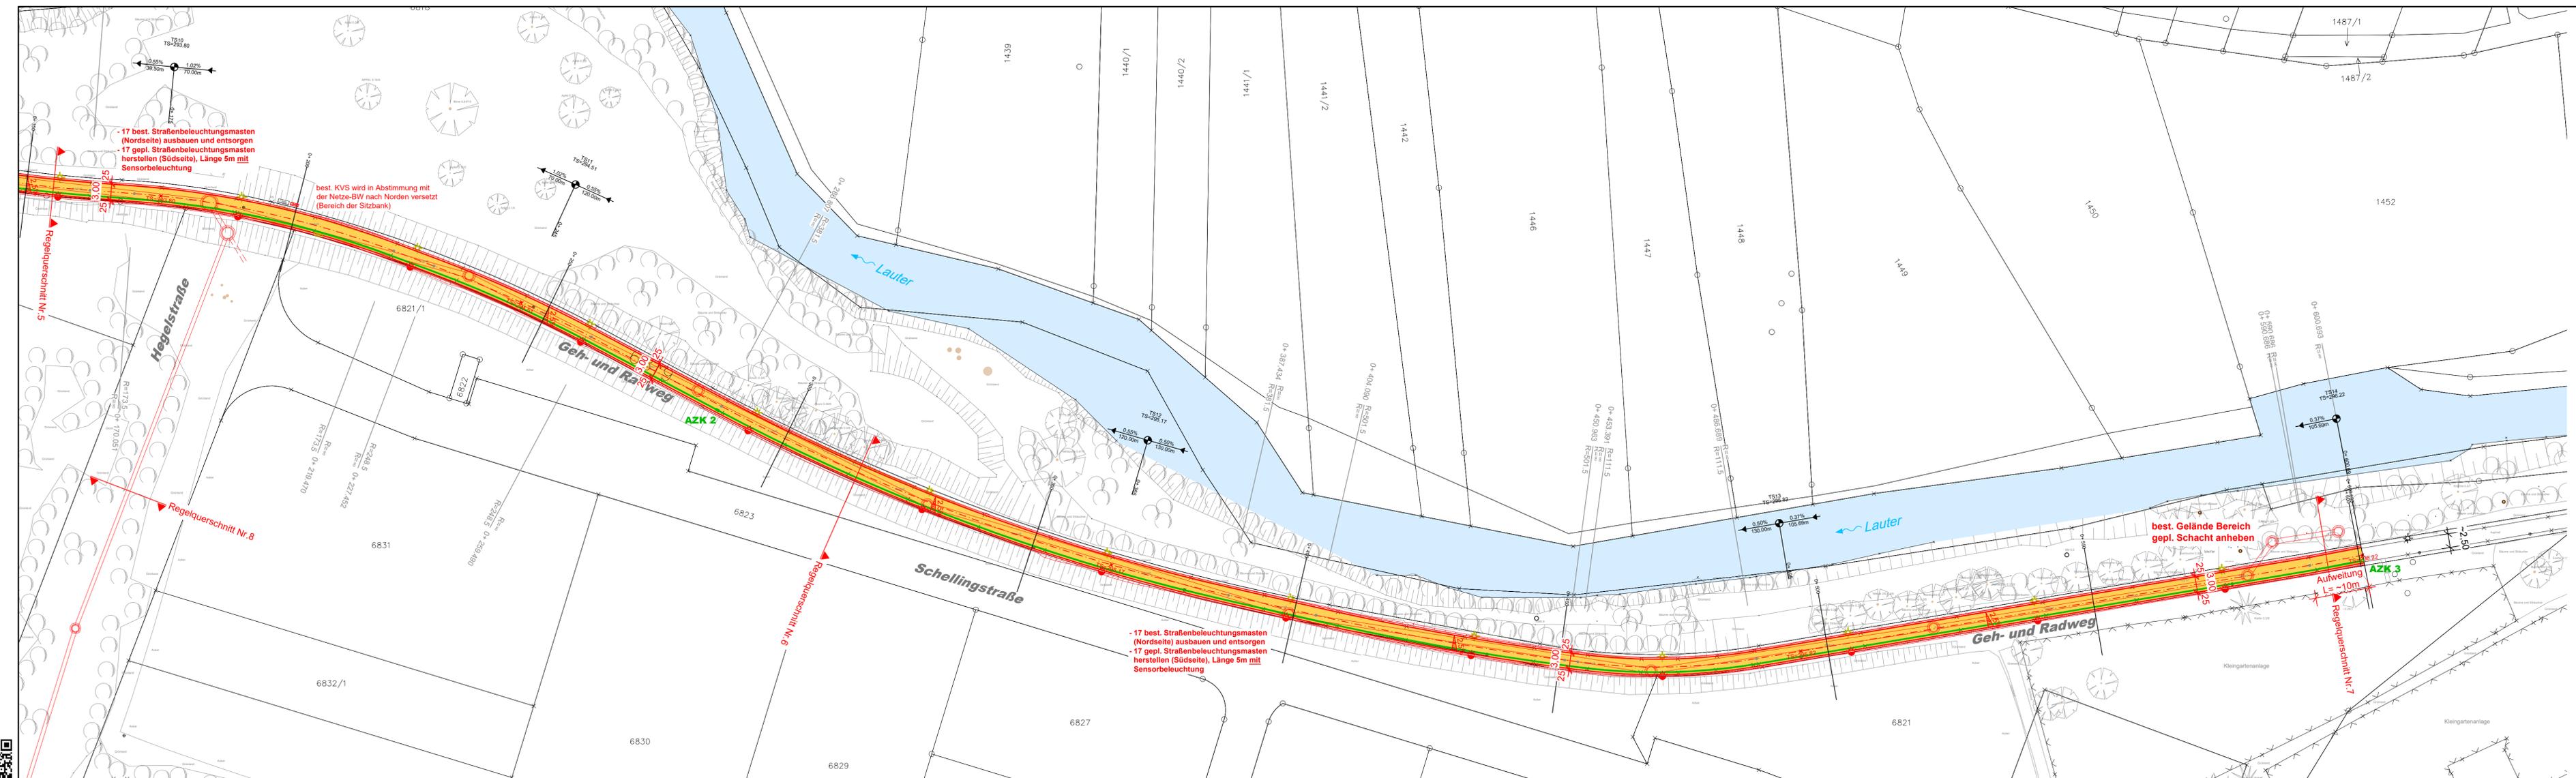

- Legende:**
- geplanter Fahrbahnrand
 - bestehender Fahrbahnrand (Vermessung)
 - entfallender Fahrbahnrand (Vermessung)
 - geplante Verbreiterung Geh- und Radweg (Vollausbau)
 - geplanter KVS (Netze-BW)
 - bestehender KVS (Netze-BW)
 - entfallender KVS (Netze-BW)
 - geplanter Einlaufschacht
 - bestehender Einlaufschacht
 - entfallender Einlaufschacht
 - ☀ geplante Straßenbeleuchtung
 - ☀ bestehende Straßenbeleuchtung
 - ☀ entfallende Straßenbeleuchtung
 - AZK 3
 - 2 geplante Kabelleerrohre (2x DA110) mit Kabelzugschacht
 - bestehender Baum
 - ➔ bestehende Zufahrt

Änderungsindex		Datum	
infra-teck GmbH Kelterstraße 69 73265 Dettingen unter Teck Telefon 07021-9316720 Fax 07021-9316722 www.infra-teck.de			
Beraten ■ Planen ■ Bauen			
Projekt Kanalisation Sammler Hegelstraße - Lauter			
Planbezeichnung Lageplan - Verbreiterung best. Geh- und Radweg (Hegelstraße bis Düker)			
Planungsstand Entwurf			
Maßstab:	Plan:	Größe:	Gezeichnet:
1:500	107.1233.54	135 x 30	Allmendinger
	Datum:	Gefertigt:	
	15.12.2023	Künschner	
Auftraggeber Stadt Kirchheim unter Teck Landkreis Esslingen			
modern · menschlich · mittendrin			
Anerkannt der Bauherr			
Hinweis: Koordinatensystem der dwg-Datei: Gauß-Krüger-Koordinatensystem. (Die ALKIS-Daten wurden mit dem Koordinatengitter für Baden-Württemberg von UTM auf Gauß-Krüger transformiert.) Grundlage: ALKIS vom Landesamt für GeoInformation und Landesentwicklung Baden-Württemberg (Stand 2023) Dieser Plan ist urheberrechtlich geschützt. Bei Weiterverwendung - AUCH NUR AUSZUGSWEISE - ist die infra-teck GmbH als Urheber zu vermerken.			