



Anlage 12 zur Sitzungsvorlage GR/2024/012 (Ö)

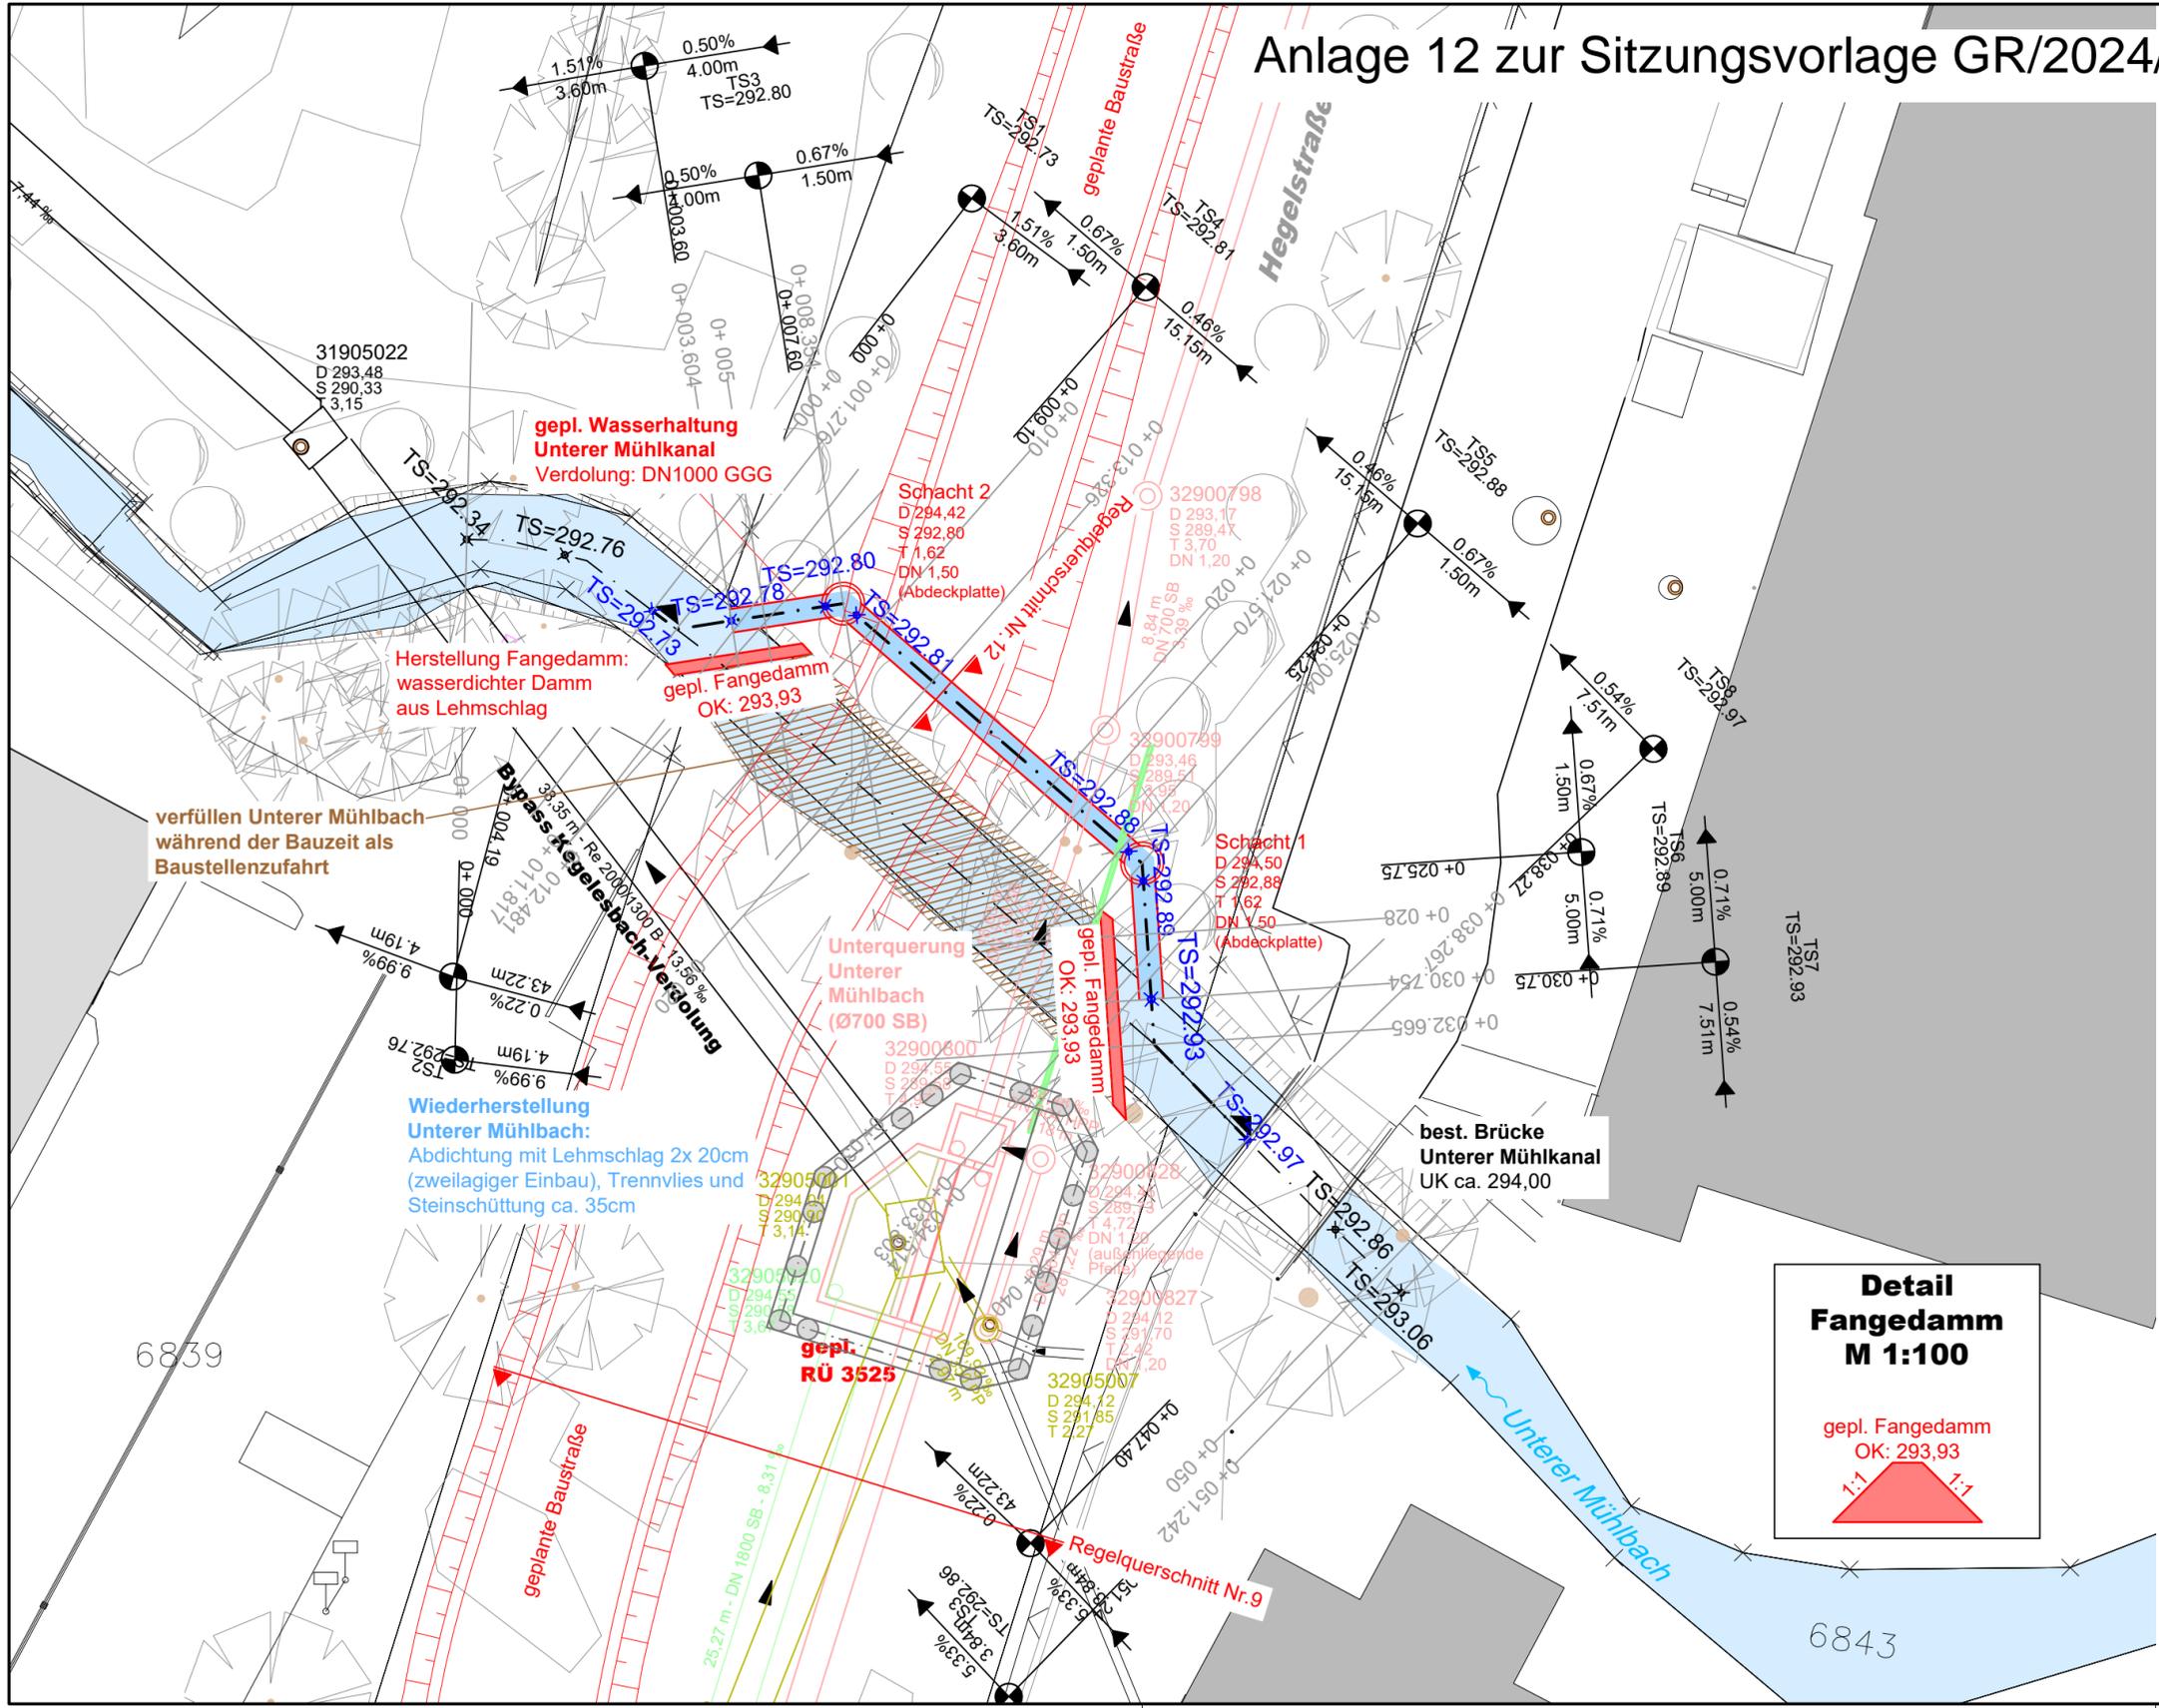

Legende:

- geplante bauzeitliche Wasserhaltung, verdolt
- geplante bauzeitliche Wasserhaltung, offen
- geplanter Mischwasserkanal
- geplanter Oberflächenwasserkanal
- bestehender Oberflächenwasserkanal
- bestehende Oberflächenhausanschlussleitung
- entfallender Kanal
- ▭ Vorfluter
- bestehender Baum

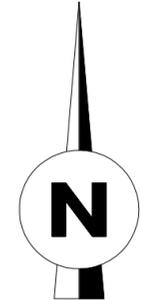

Änderungsindex	Datum												
<p>infra-teck GmbH</p> <p>Kelterstraße 69 73265 Dettingen unter Teck Telefon 07021-9316720 Fax 07021-9316722 www.infra-teck.de</p> <p>Beraten ■ Planen ■ Bauen</p>													
<p>Projekt</p> <p style="text-align: center;">Kanalisation Sammler Hegelstraße - Lauter</p>													
<p>Planbezeichnung</p> <p style="text-align: center;">Lageplan - Wasserhaltung Unterer Mühlbach</p>													
<p>Planungsstand</p> <p style="text-align: center;">Entwurf</p>													
Maßstab:	<table border="1" style="width: 100%; border-collapse: collapse;"> <tr> <td>Plan:</td> <td>107.1233.50</td> <td>Größe:</td> <td>59 x 30</td> <td>Gezeichnet:</td> <td>Allmendinger</td> </tr> <tr> <td>Datum:</td> <td>15.12.2023</td> <td>Gefertigt:</td> <td>Künschner</td> <td></td> <td></td> </tr> </table>	Plan:	107.1233.50	Größe:	59 x 30	Gezeichnet:	Allmendinger	Datum:	15.12.2023	Gefertigt:	Künschner		
Plan:	107.1233.50	Größe:	59 x 30	Gezeichnet:	Allmendinger								
Datum:	15.12.2023	Gefertigt:	Künschner										
<p>Auftraggeber</p> <p style="text-align: center;">Stadt Kirchheim unter Teck Landkreis Esslingen</p> <p>modern · menschlich · mittendrin</p>													
<p>Anerkannt der Bauherr</p>													
<p>Hinweis: Koordinatensystem der dwg-Datei: Gauß-Krüger-Koordinatensystem. (Die ALKIS- Daten wurden mit dem Koordinatengitter für Baden-Württemberg von UTM auf Gauß-Krüger transformiert.)</p>													
<p><small>Grundlage: ALKIS vom Landesamt für Geoinformation und Landesentwicklung Baden-Württemberg (Stand 2023)</small></p> <p><small>Dieser Plan ist urheberrechtlich geschützt. Bei Weiterverwendung - AUCH NUR AUSZUGSWEISE - ist die infra-teck GmbH als Urheber zu vermerken.</small></p>													

**Detail
Fangedamm
M 1:100**

gepl. Fangedamm
OK: 293,93

infra-teck GmbH, 73265 Dettingen unter Teck

