

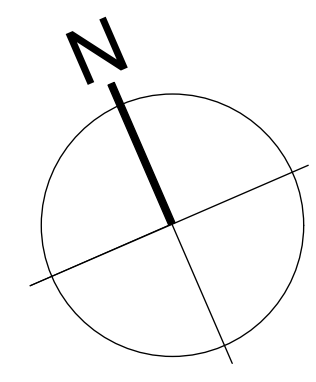


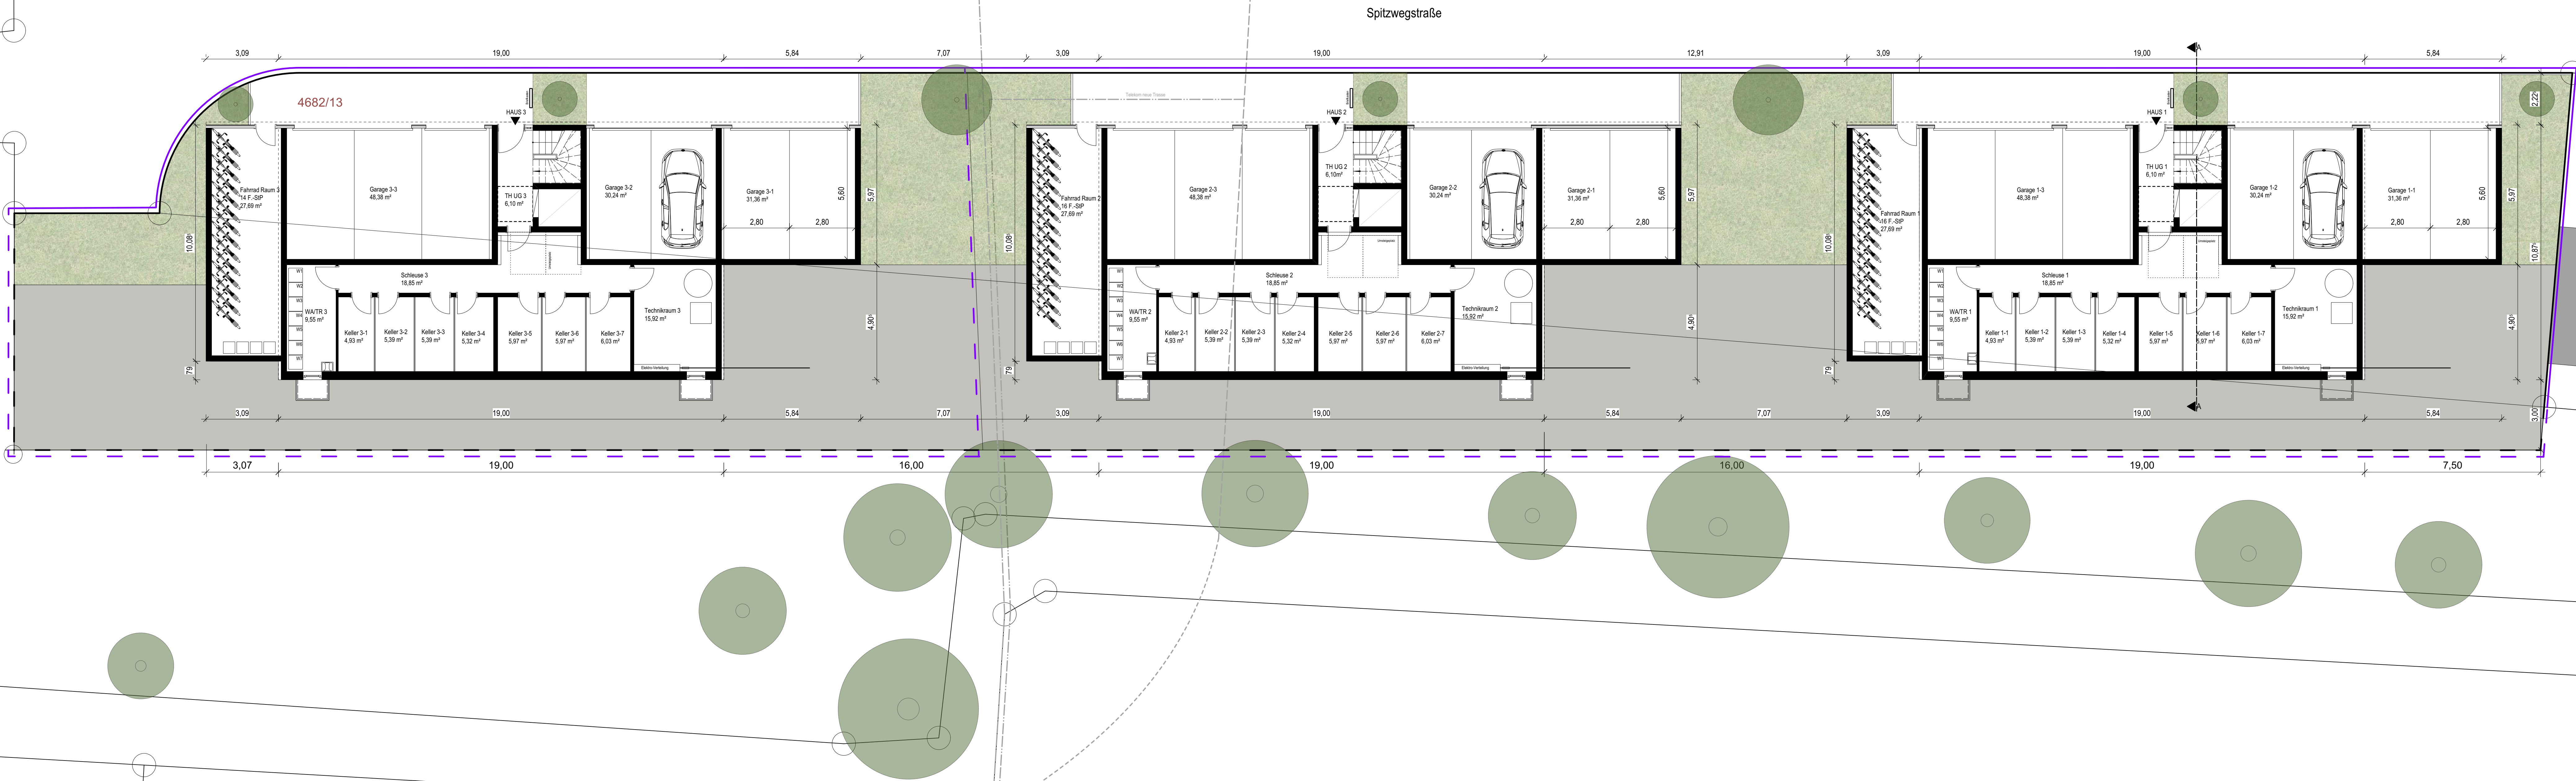


Projekt:	Wohnen am Milcherberg
Bauort:	Spitzwegstraße, 73230 Kirchheim unter Teck
Bauherr:	IWR ImmobilienWerk Rudolph Kolbstr. 15 73230 Kirchheim/Teck
Bauteil:	Untergeschoss
	BWR BauWerk Rudolph GmbH Kolbstr. 15, 73230 Kirchheim, Egm. 07021 80 76 - 00/ Fax -06 Dipl.-Ing. S. Rudolph 10.01.2024 2309 EP 02 1:100
info@bauwerk-rudolph.de	www.bauwerk-rudolph.de
Bauherr:	
Planer:	

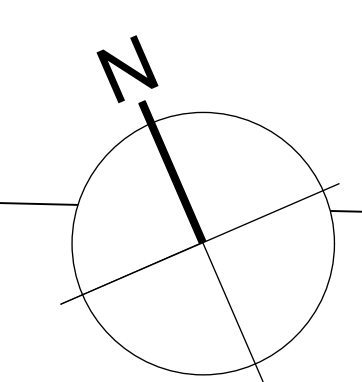

Spitzwegstraße


4682/13

1.OG

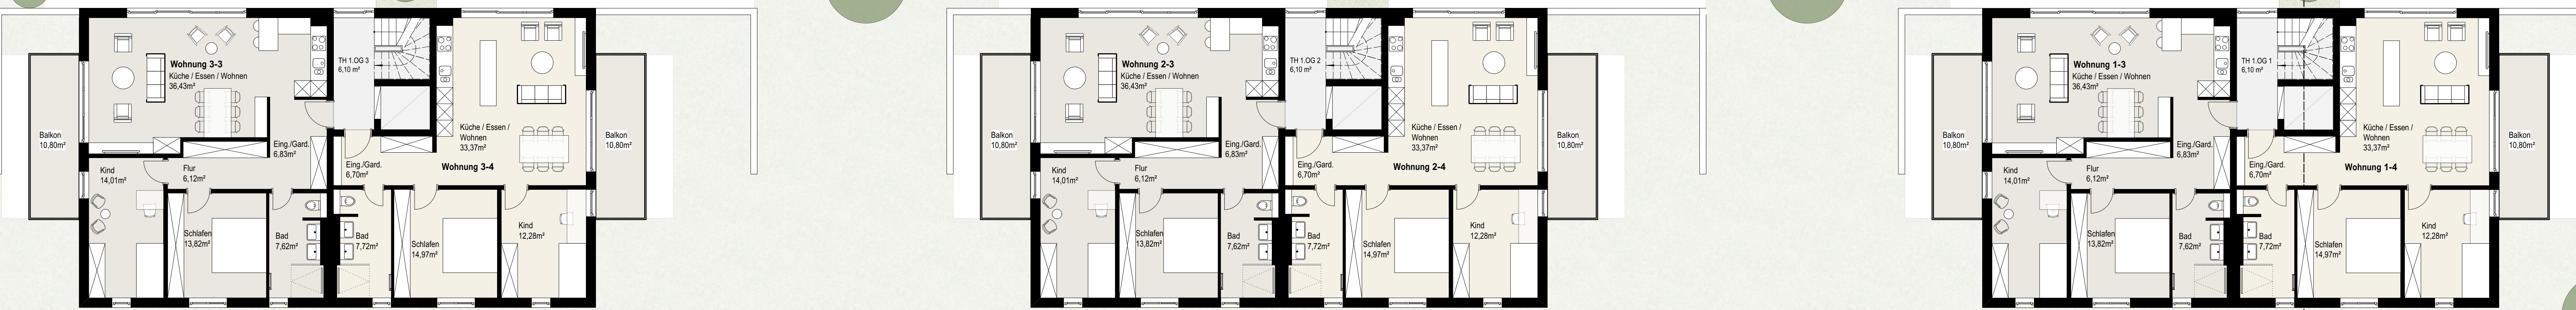

Spitzwegstraße




EG

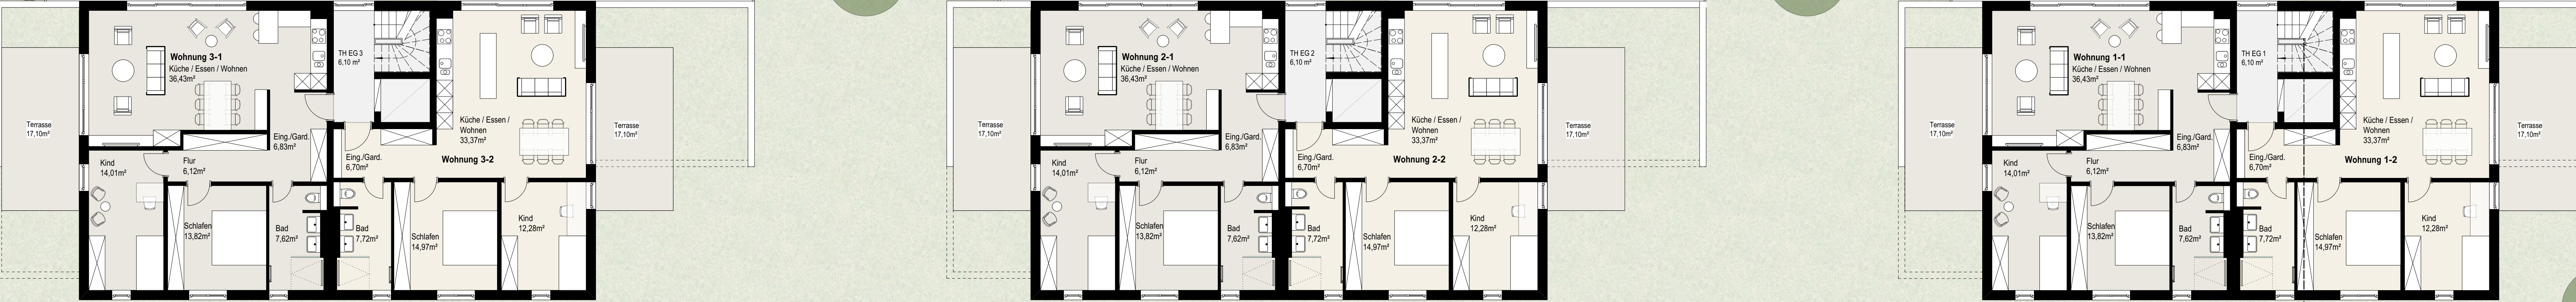




Projekt:	Wohnen am Milcherberg
Bauort:	Spitzwegstraße, 73230 Kirchheim unter Teck
Bauherr:	IWR ImmobilienWerk Rudolph Kolbstr. 15 73230 Kirchheim/Teck
Bauteil:	Grundriss EG, 1.OG
	BWR BauWerk Rudolph GmbH
	Kolbstr. 15, 73230 Kirchheim, Fon 07021 80 76 - 00/ Fax -06
	Dipl.-Ing. S. Rudolph 10.01.2024 2309 EP 02 1 : 100
Info:	info@bauwerk-rudolph.de www.bauwerk-rudolph.de
Bauherr:	
Planer:	

ST

Spitzwegstraße

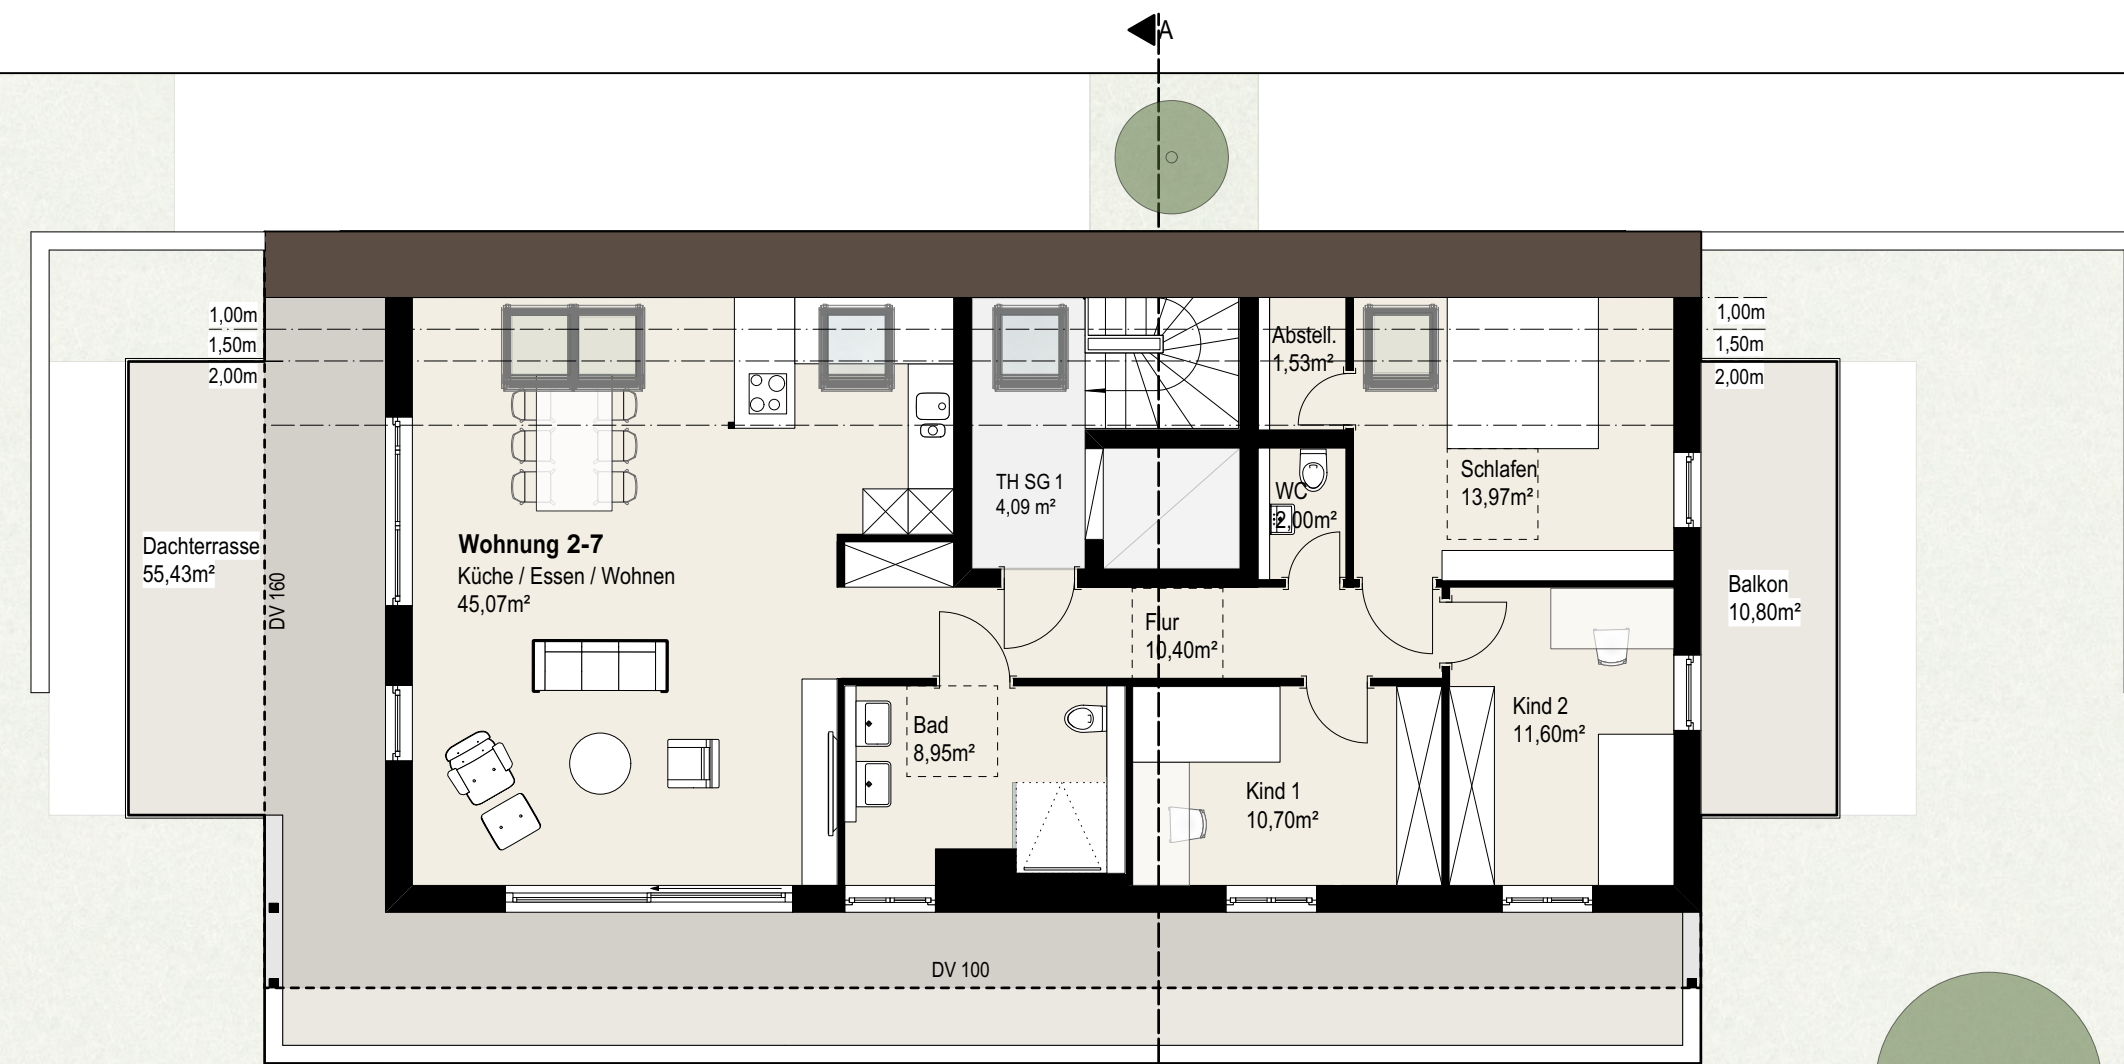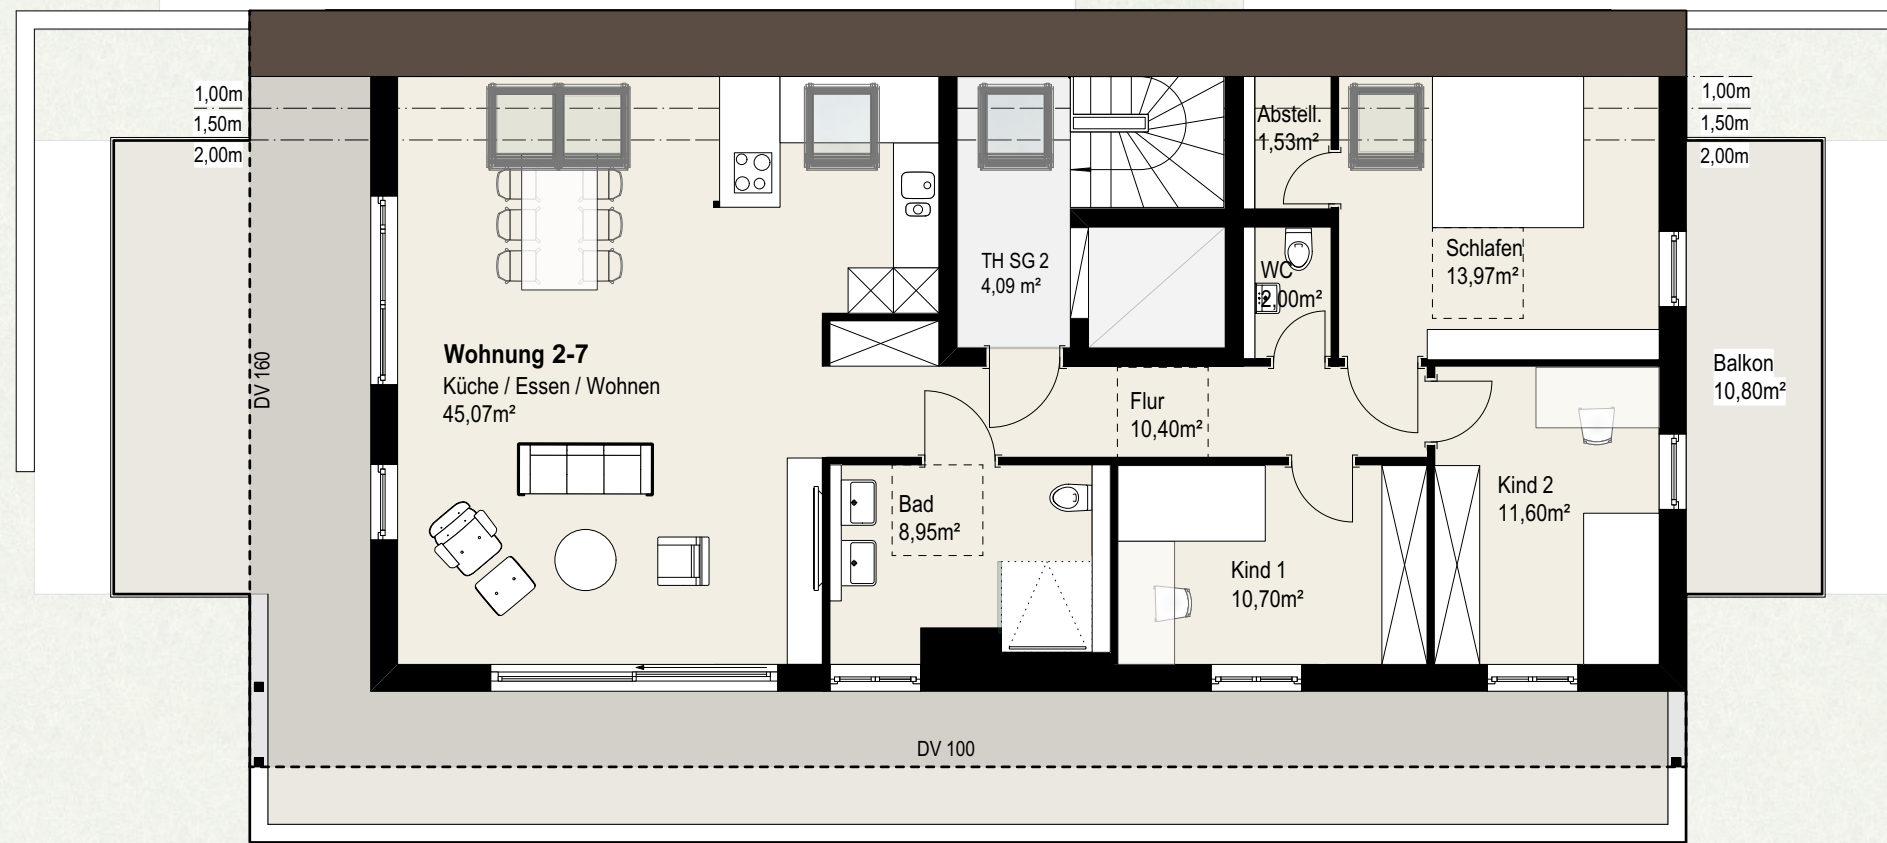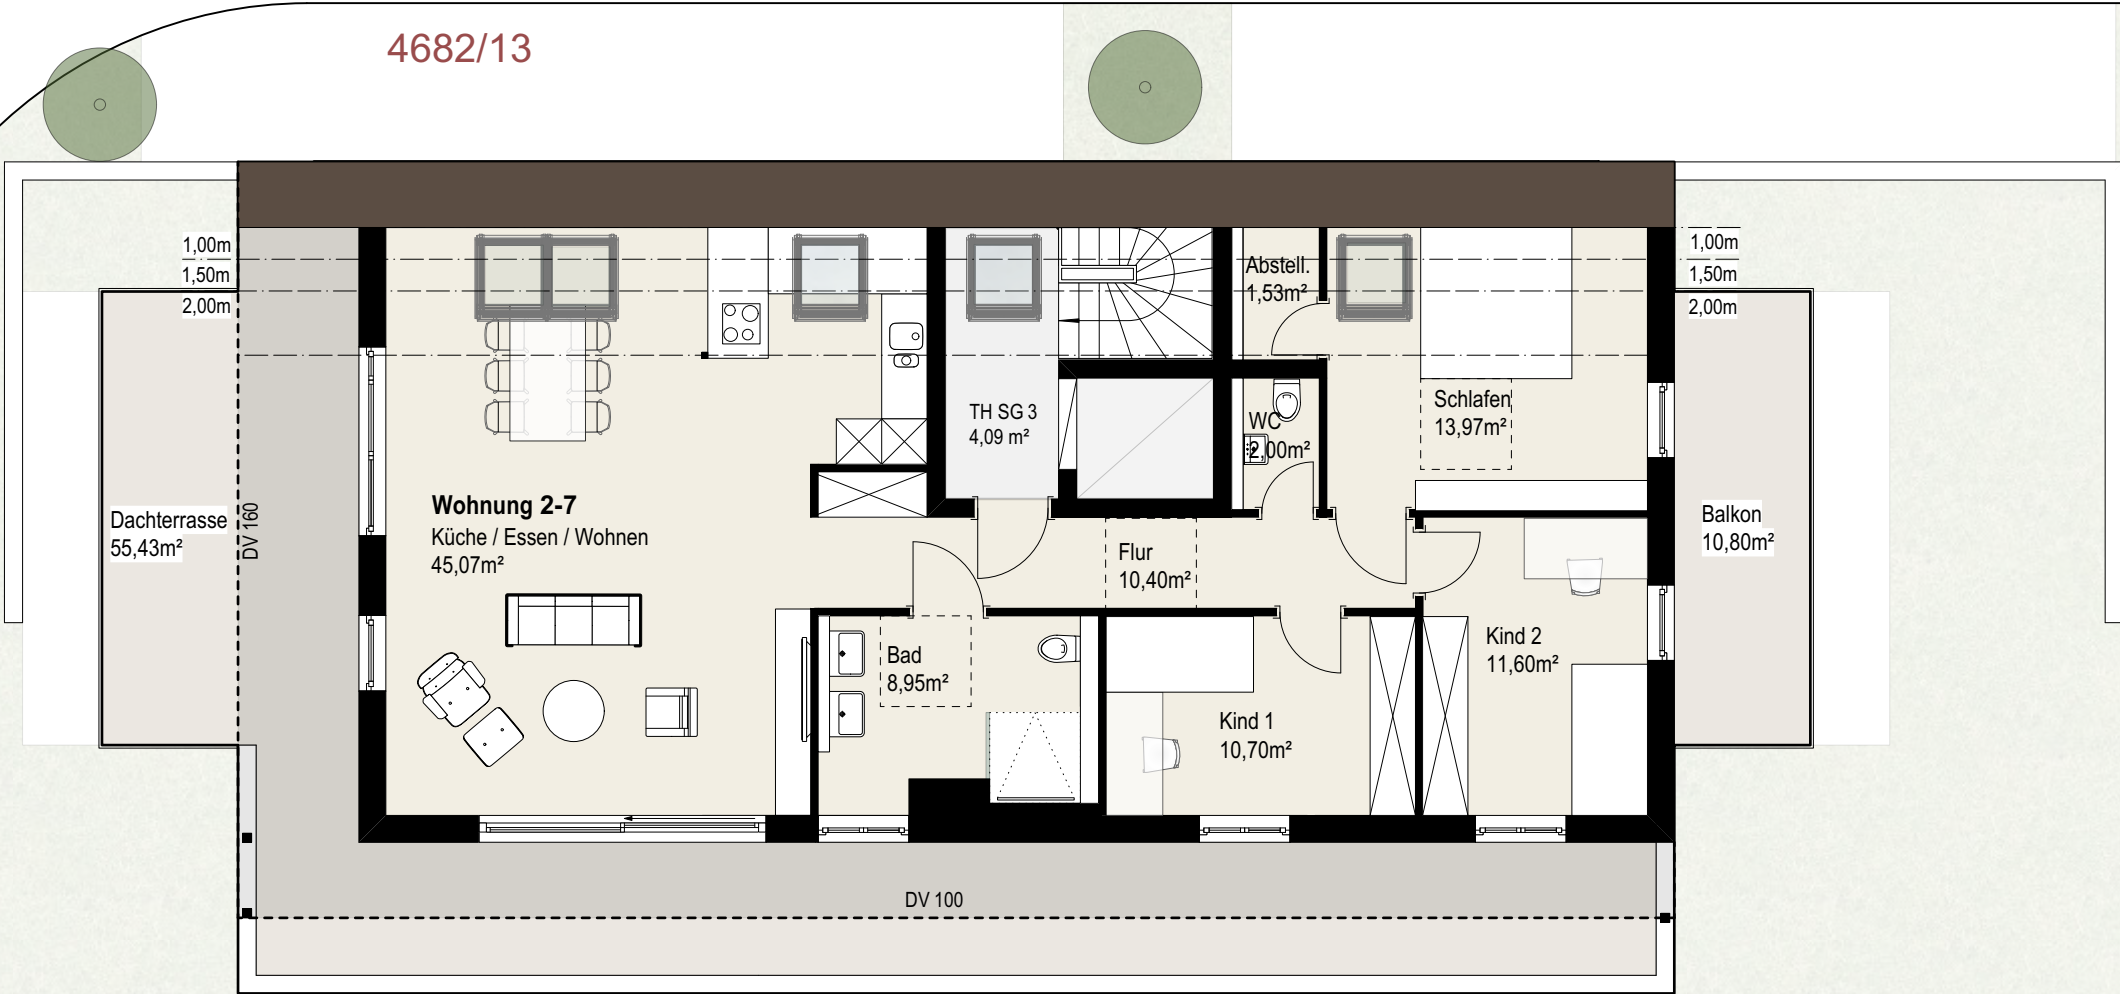

Spitzwegstraße

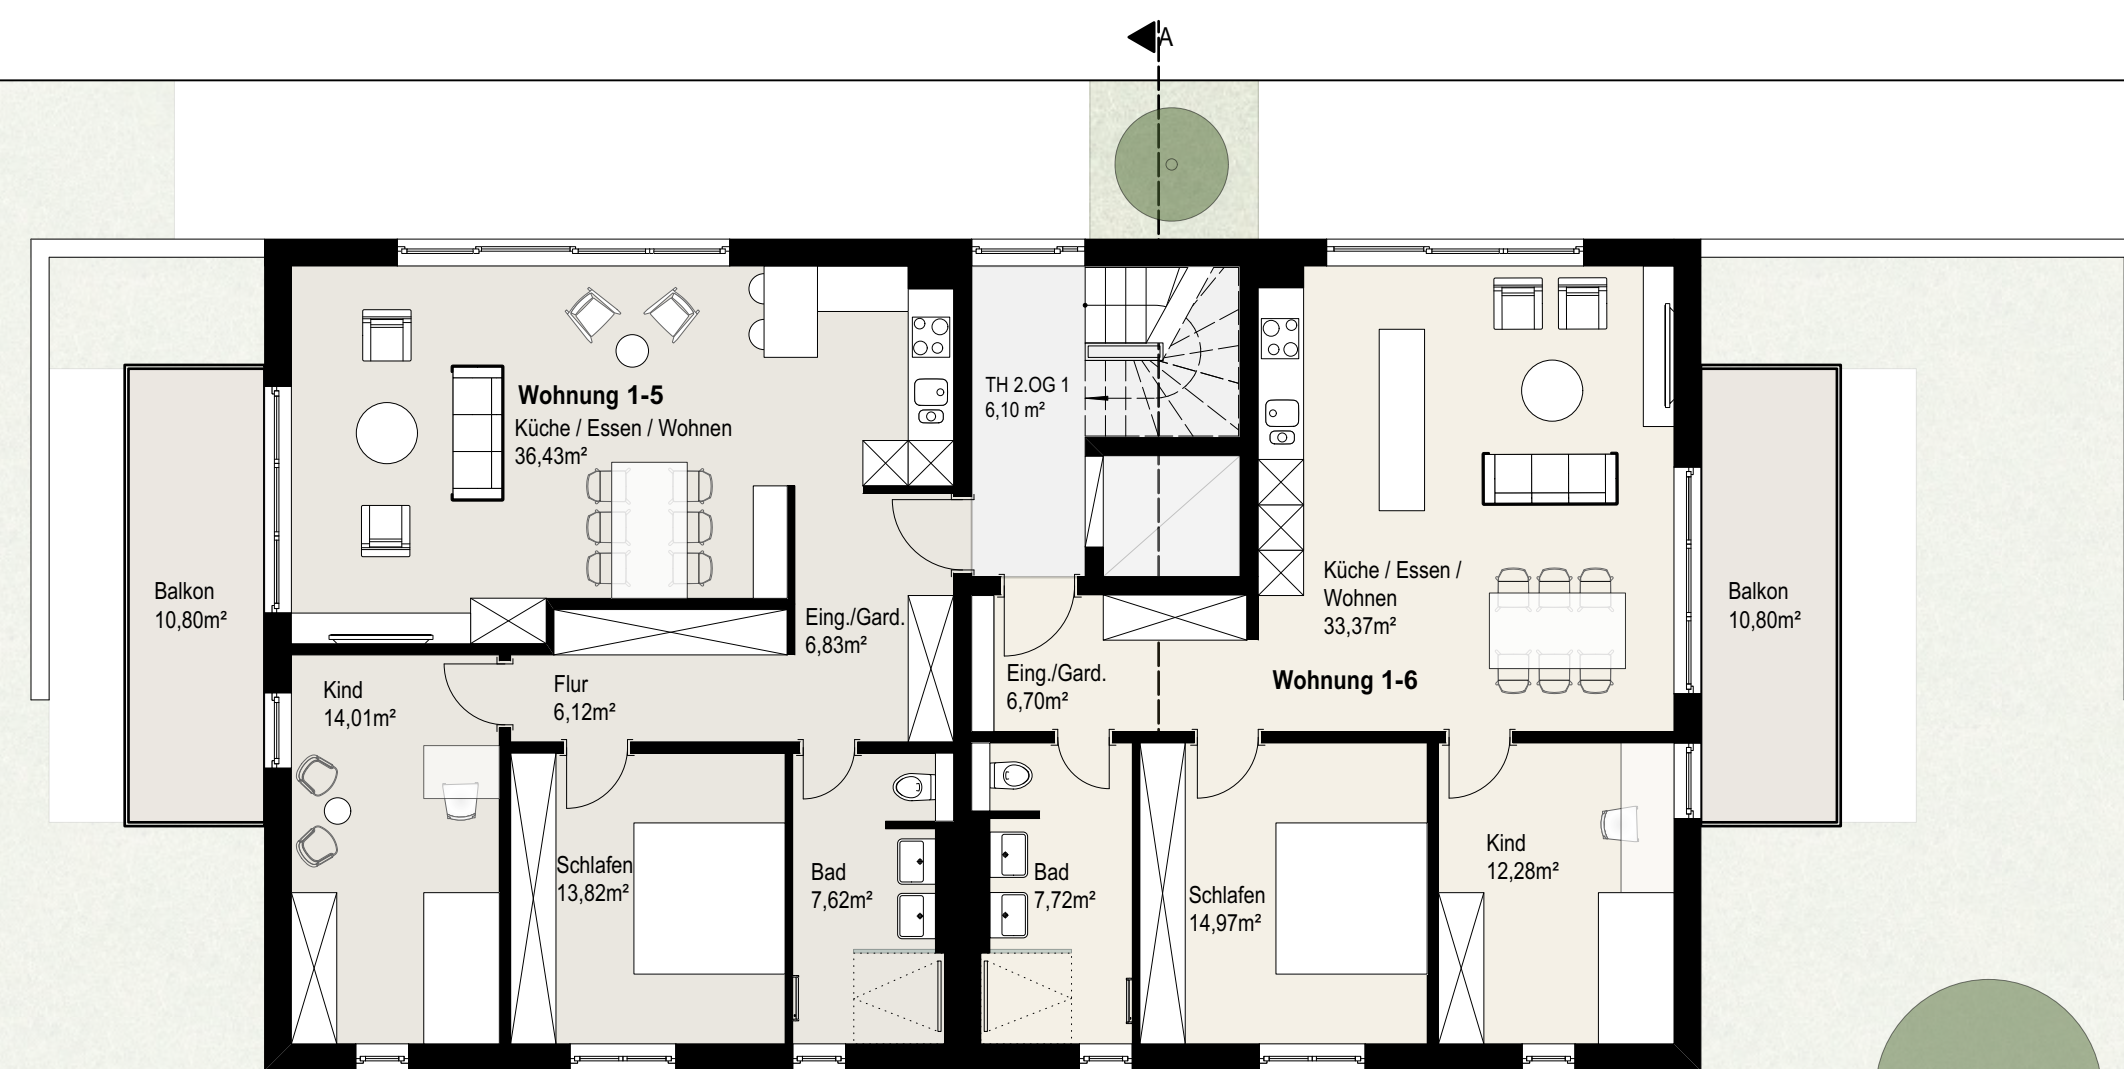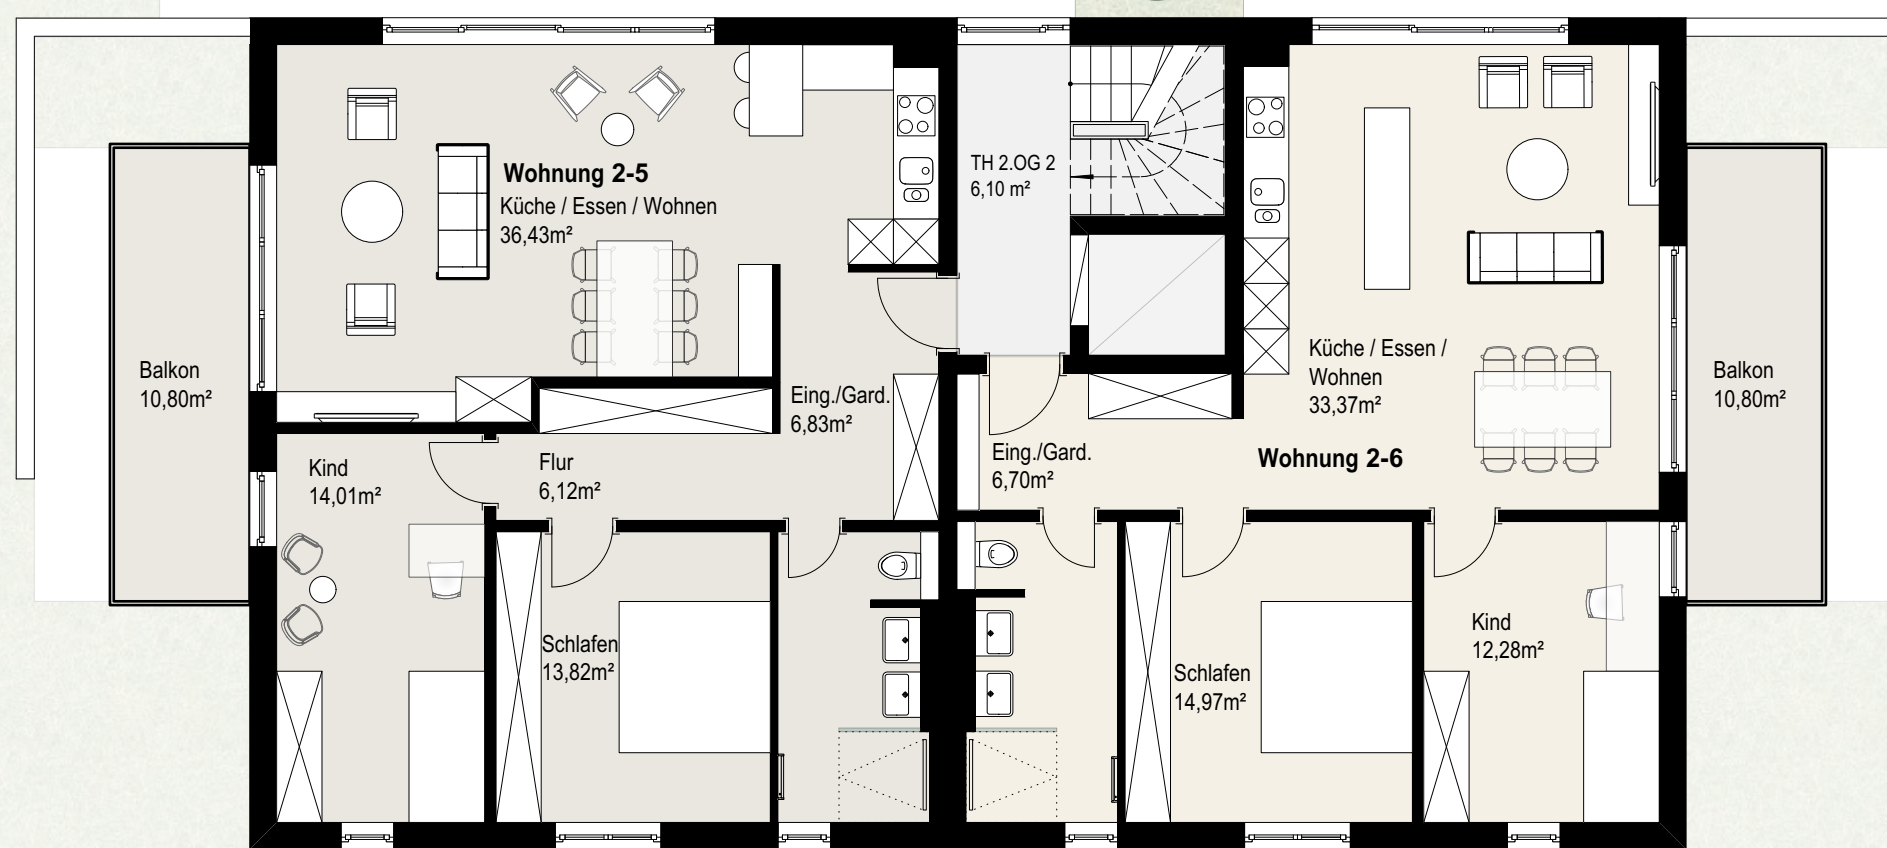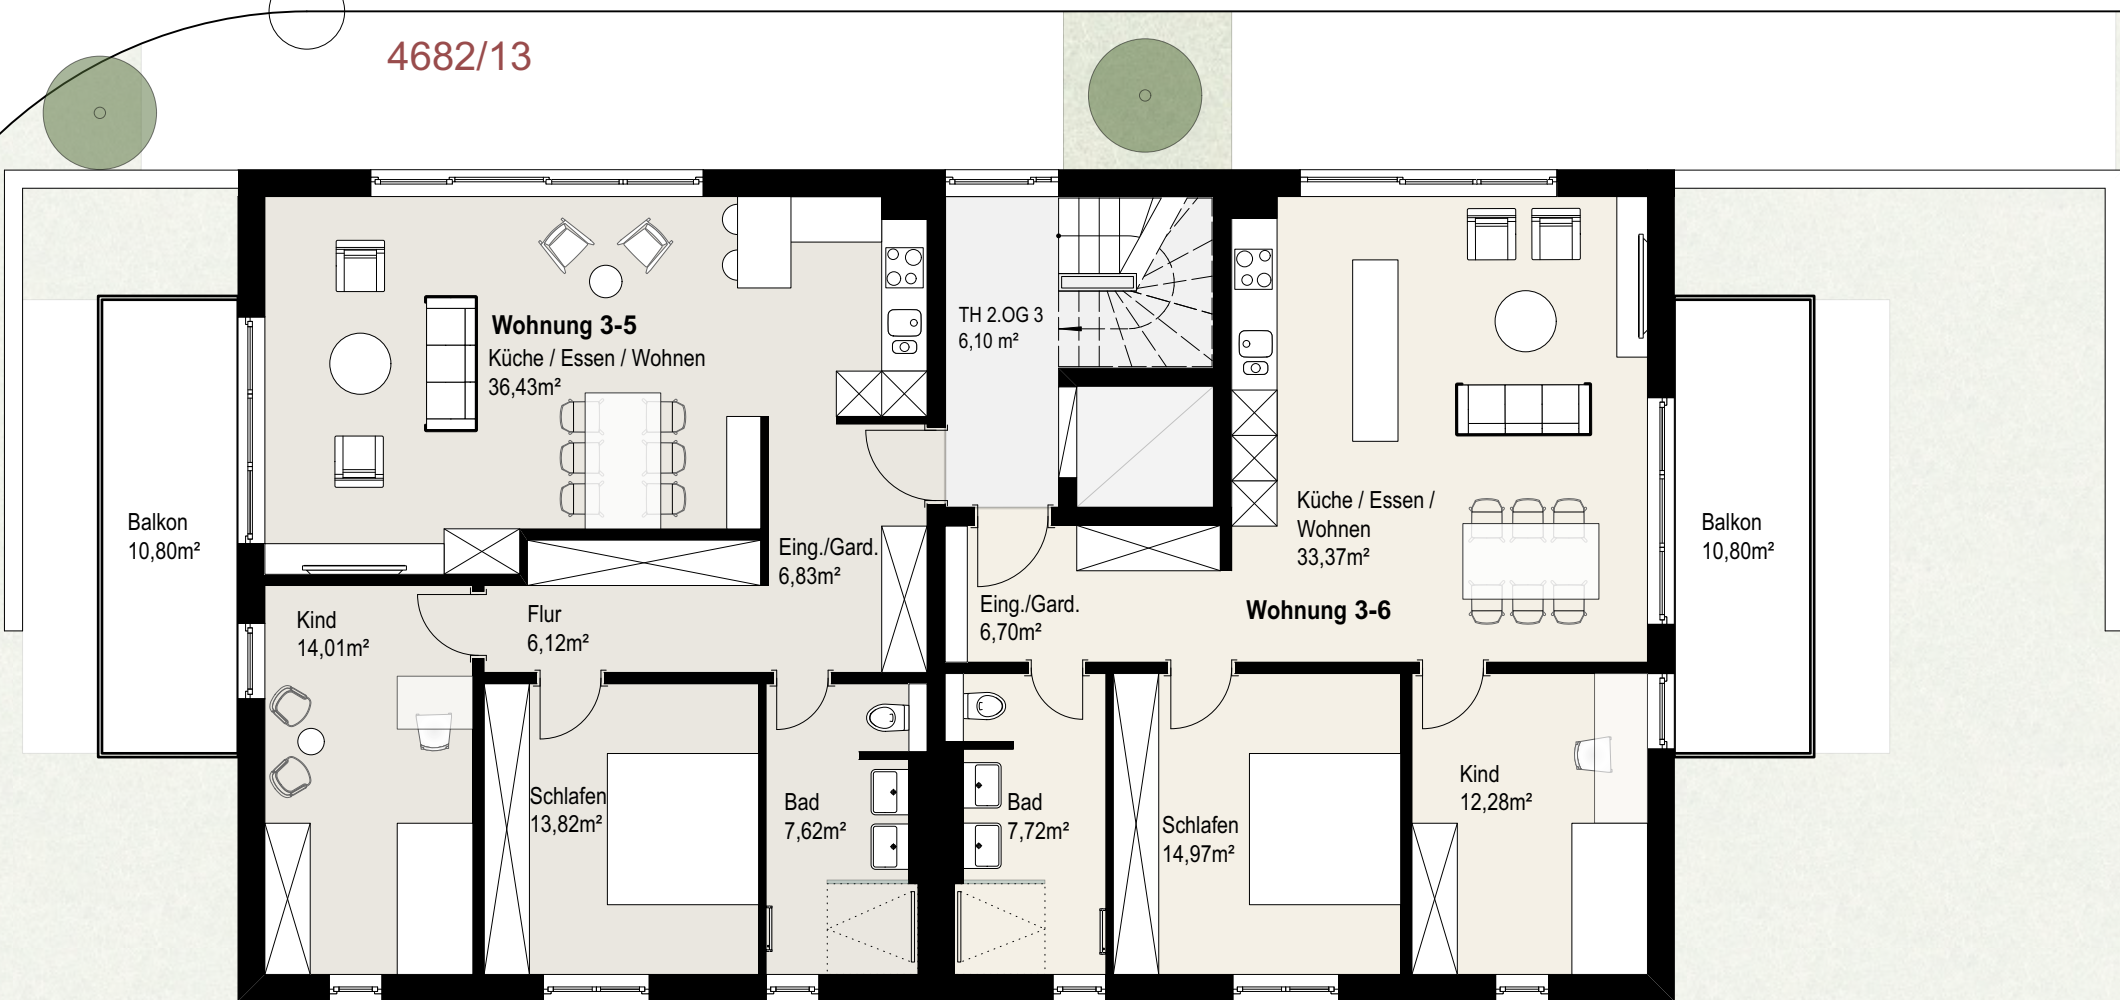

2.OG

Projekt:	Wohnen am Milcherberg
Bauort:	Spitzwegstraße, 73230 Kirchheim unter Teck
Bauherr:	IWR ImmobilienWerk Rudolph Kolbstr. 15 73230 Kirchheim/Teck
Bauteil:	Grundriss 2.OG, ST
	BWR BauWerk Rudolph GmbH Kolbstr. 15, 73230 Kirchheim, Fon 07021 80 76 - 00/ Fax -06 Dipl.-Ing. S. Rudolph 10.01.2024 2309 EP 02 1: 100
info@bauwerk-rudolph.de	www.bauwerk-rudolph.de
Bauherr:	
Planer:	




Ansicht Nord



Ansicht Süd



Ansicht West

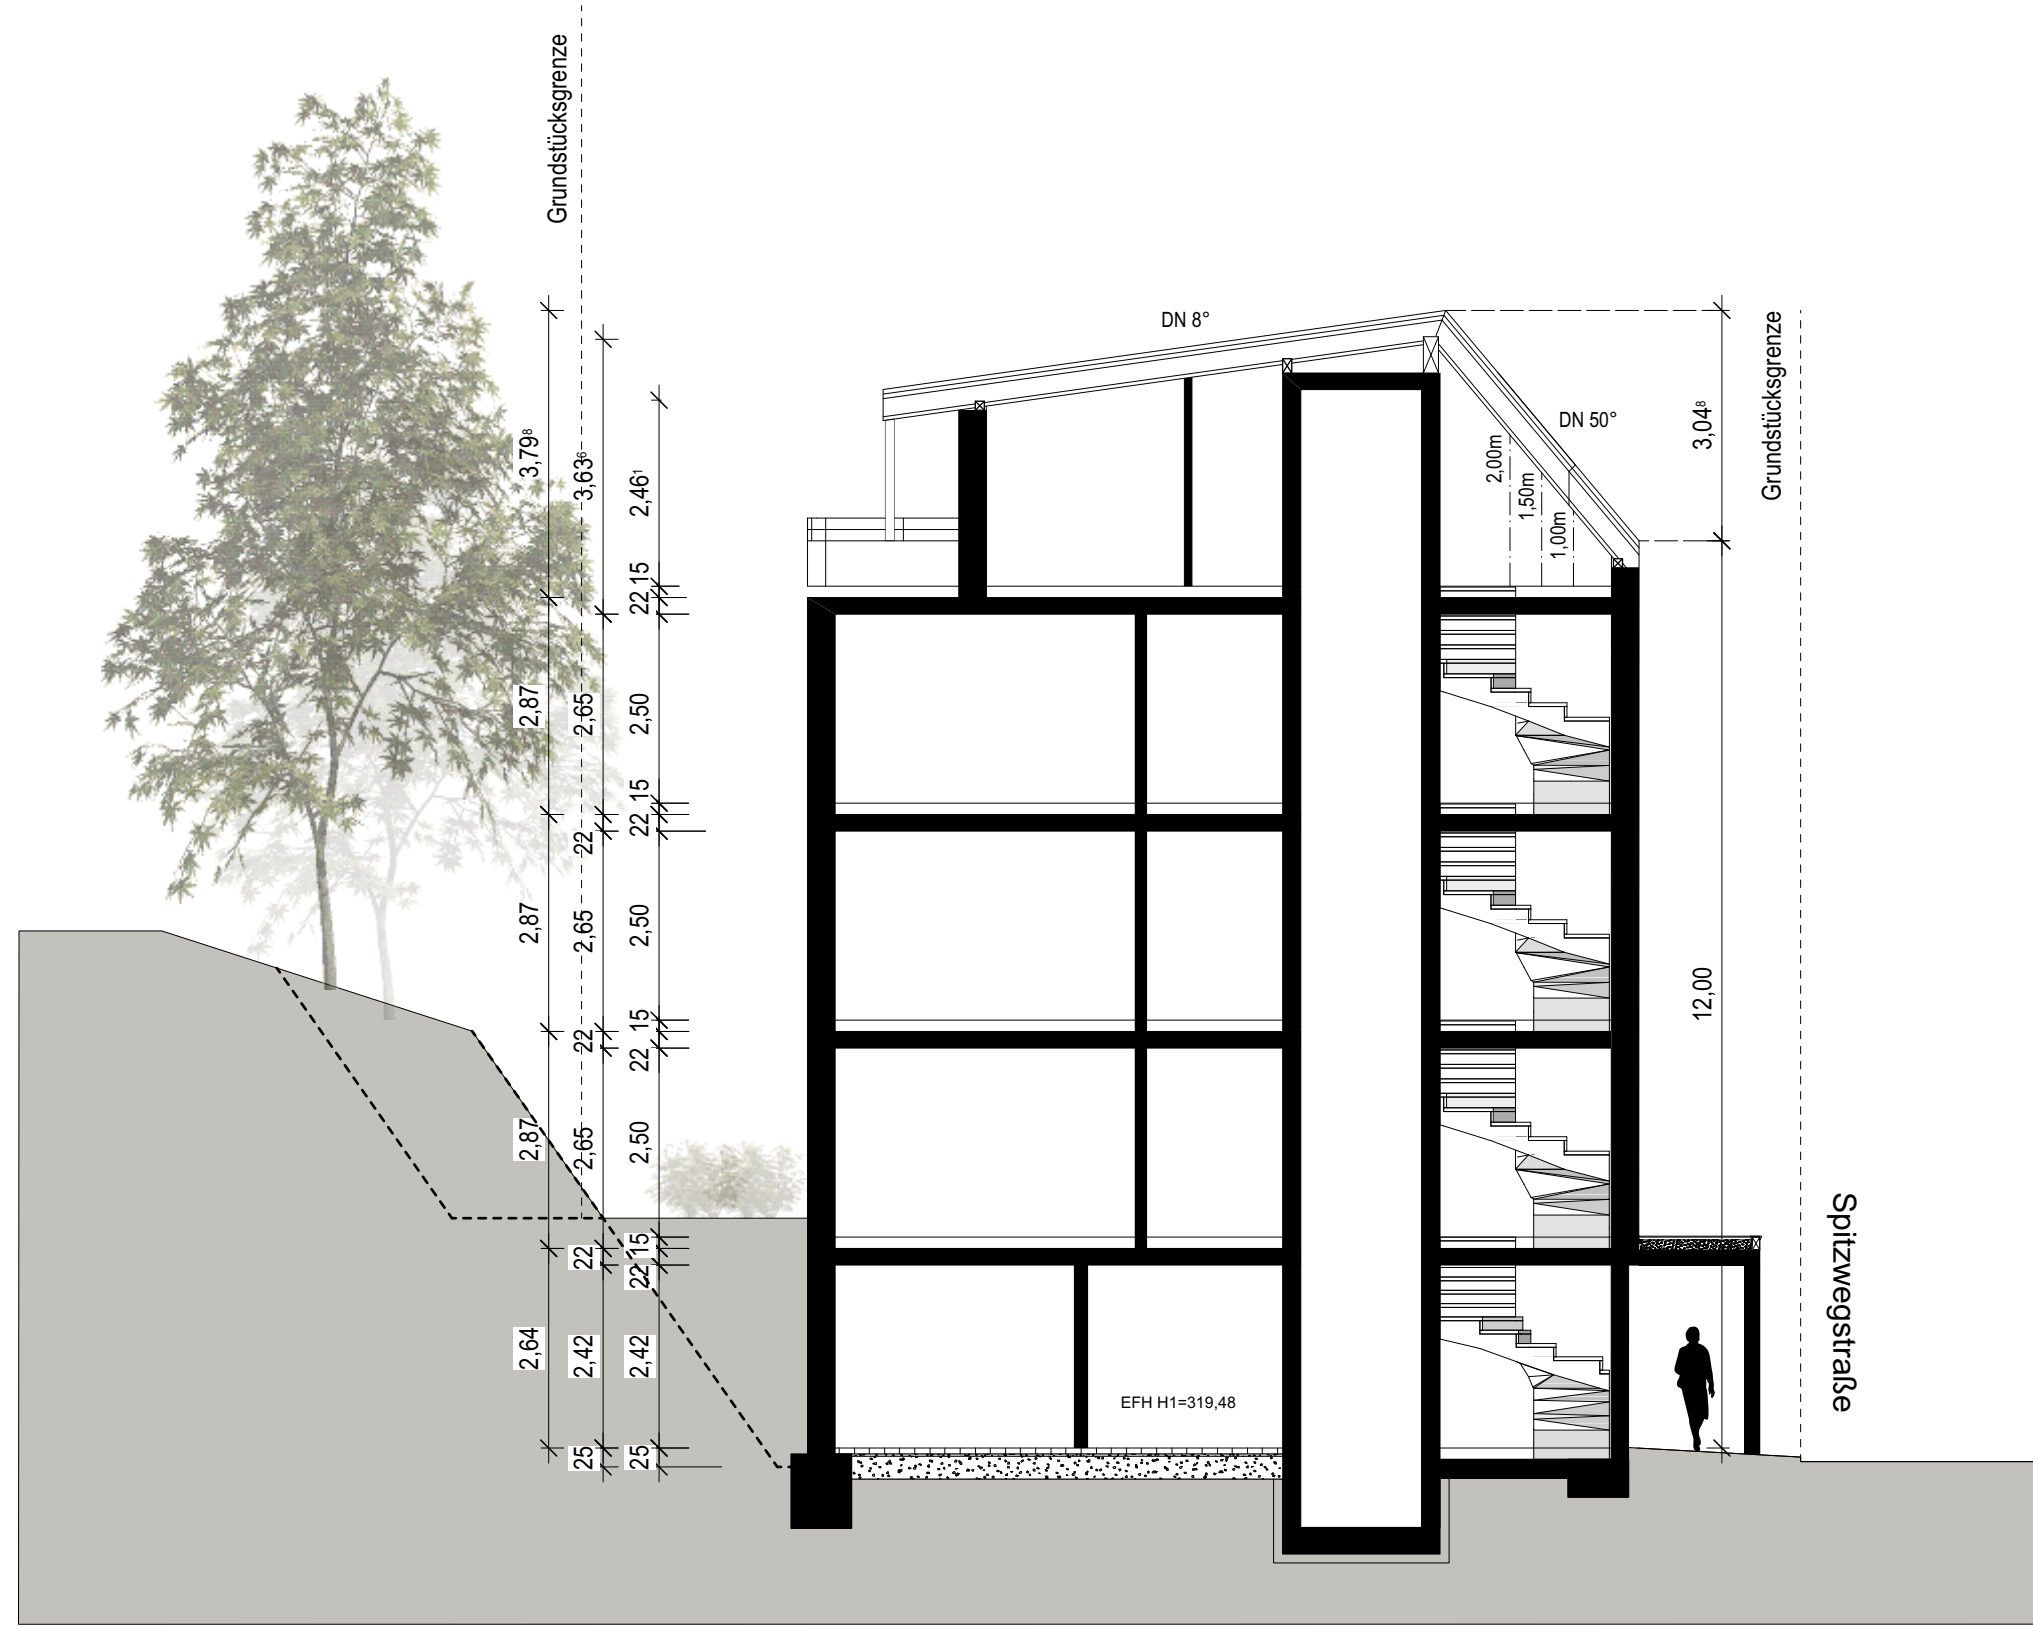

Schnitt A-A



Ansicht Ost

Projekt:	Wohnen am Milcherberg		
Bauort:	Spitzwegstraße, 73230 Kirchheim unter Teck		
Bauherr:	IWR ImmobilienWerk Rudolph Kolbstr. 15 73230 Kirchheim/Teck		
Bauteil:	Ansichten, Schnitt A-A V2		
	BWR BauWerk Rudolph GmbH Kolbstr. 15, 73230 Kirchheim, Fon 07021 80 76-00/ Fax -06 Dipl.-Ing. S. Rudolph 10.01.2024 2309 EP 02 1 : 100		
Info@bauwerk-rudolph.de	www.bauwerk-rudolph.de		
Bauherr:			
Planer:			

