**Antrag auf Änderung der Verkehrsführung in der Dettingerstraße/Ziegelstraße:**

**Antrag:**

1. Die Freien Wähler beantragen für den oberen Bereich der Dettingerstraße (zwischen der Einmündung Lohmühlegasse und der Einmündung zur Ziegelstraße) die Einführung einer Einbahnregelung. Ziel ist es, dass der Verkehr von der südlichen Dettinger Straße kommend ganzjährig über die Ziegelstraße abfließen kann. In den Seitenstraßen Ziegelstraße und Lohmühlegasse ist jeweils Begegnungsverkehr möglich.
   Diese Regelung soll wochentags von Montag bis Freitag für die Zeit von 5 Uhr bis 19 Uhr gelten, sowie samstags von 5 Uhr bis 16 Uhr. In der Nacht, am Abend und am Wochenende soll weiterhin die bestehende Regelung zum Anwohnerschutz gelten.

2. Darüber hinaus wird beantragt, die Fußgängerzone in der Dettingerstraße in der (Winter)Zeit vom Ende der Goldenen Oktobertage bis zum 31. März zu öffnen und zwar in der Verkehrsführung wie vor der Schließung (Einbahnverkehr).
   Diese Regelung soll ebenfalls wochentags von Montag bis Freitag für die Zeit von 5 Uhr bis 19 Uhr gelten, sowie samstags von 5 Uhr bis 16 Uhr. In der Nacht, am Abend und am Wochenende soll weiterhin die bestehende Regelung zum Anwohnerschutz gelten.
   In der unteren Dettinger Straße sollen für die Zeit der Öffnung Kurzzeitparkplätze in Anlehnung an die Parkplätze am Rössleplatz eingerichtet werden. Wir bitten die Stadtverwaltung eine entsprechende Anzahl an Parkplätzen festzulegen.

Die beantragte Verkehrsführung wird anhand einer Skizze verdeutlicht.

**Begründung:**

Die aktuelle Verkehrsregelung wurde vom Gemeinderat beschlossen. Dabei haben die Freien Wähler der jetzigen Regelung zugestimmt, nachdem der eigene Antrag einer Einbahnstraße keine Mehrheit gefunden hat und zwar vor dem Hintergrund, dass auch wir der Meinung waren, dass die frühere Situation für die Anwohner nicht mehr tragbar war.
Dennoch haben wir damals schon für eine kürzere Frist der Evaluation geworben, ohne eine Mehrheit zu finden.
Aufgrund zahlreicher Rückmeldungen, der in diesem Bereich relevanten Einzelhändler sehen wir uns in der Verantwortung, die Situation aus Sicht der Händler zu verbessern und stellen daher den vorgenannten Antrag.

Wir warnen eindringlich davor, noch ein Jahr ins Land ziehen zu lassen. Wenn relevante Händler schließen oder ihren Standort verlagern ist der gesamte Einzelhandelsstandort in der Dettingerstraße und am Rössleplatz in Gefahr. Die

Auswirkungen wären nicht nur für den Einzelhandel fatal, sondern auch mittelbar für die Anwohner! (Abwertung der Immobilien).
In einer Abwägung von Belastung und Entlastung sehen wir dies als einen fairen Kompromiss für alle Seiten an.

Gerade weil wir die Interessen der Bürgerinnen und Bürger in den Mittelpunkt stellen, streben wir eine Lösung an, die für möglichst viele der betroffenen Gruppen akzeptabel scheint. Mit der aktuellen Situation gehören die Einzelhändler zu den Verlierern und wir sind daher bestrebt, einen Ausgleich zu finden.

Auch mit der neuen Verkehrsregelung ist ein Attraktiveren des Quartiers mit Sitzmöglichkeiten und Bepflanzungen umsetzbar. Mittel hierfür stehen Dank des Haushaltsantrages der Freien Wähler zur Verfügung.

Mit unserem Antrag erwarten wir folgenden Ausgleich zu erreichen:

- Die Erreichbarkeit mit dem Pkw wird attraktiver.
- Die zusätzliche Verkehrsbelastung für die Ziegelstraße und die untere Dettingerstraße ist tragbar und insbesondere für die Ziegelstraße deutlich geringer als vor der Maßnahme, als die Ziegelstrasse noch in beide Richtungen befahrbar war.
- Außerhalb der Öffnungszeiten des Handels, in den Abendstunden, in der Nacht und am Wochenende, ist der gesamte Bereich verkehrsberuhigt.
- Die Anwohner-Stellplätze insbesondere in den Seitenstraßen sind weiterhin problemlos anzufahren.
- Der Radverkehr, insbesondere der Schülerradverkehr ist durch die neue Verkehrsführung nicht zusätzlich belastet (Es entfällt sogar das Risiko durch den Wendeverkehr am Rössleplatz). Die Einführung einer Fahrradstraße (Stiegelstraße - Dettingerstraße - Ziegelstraße) ist weiterhin möglich.

15.2.24
Freie Wähler Fraktion

Bettina Schmauder
Tel. 0176/47007196
b.schmauder@kirchheim-teck.de

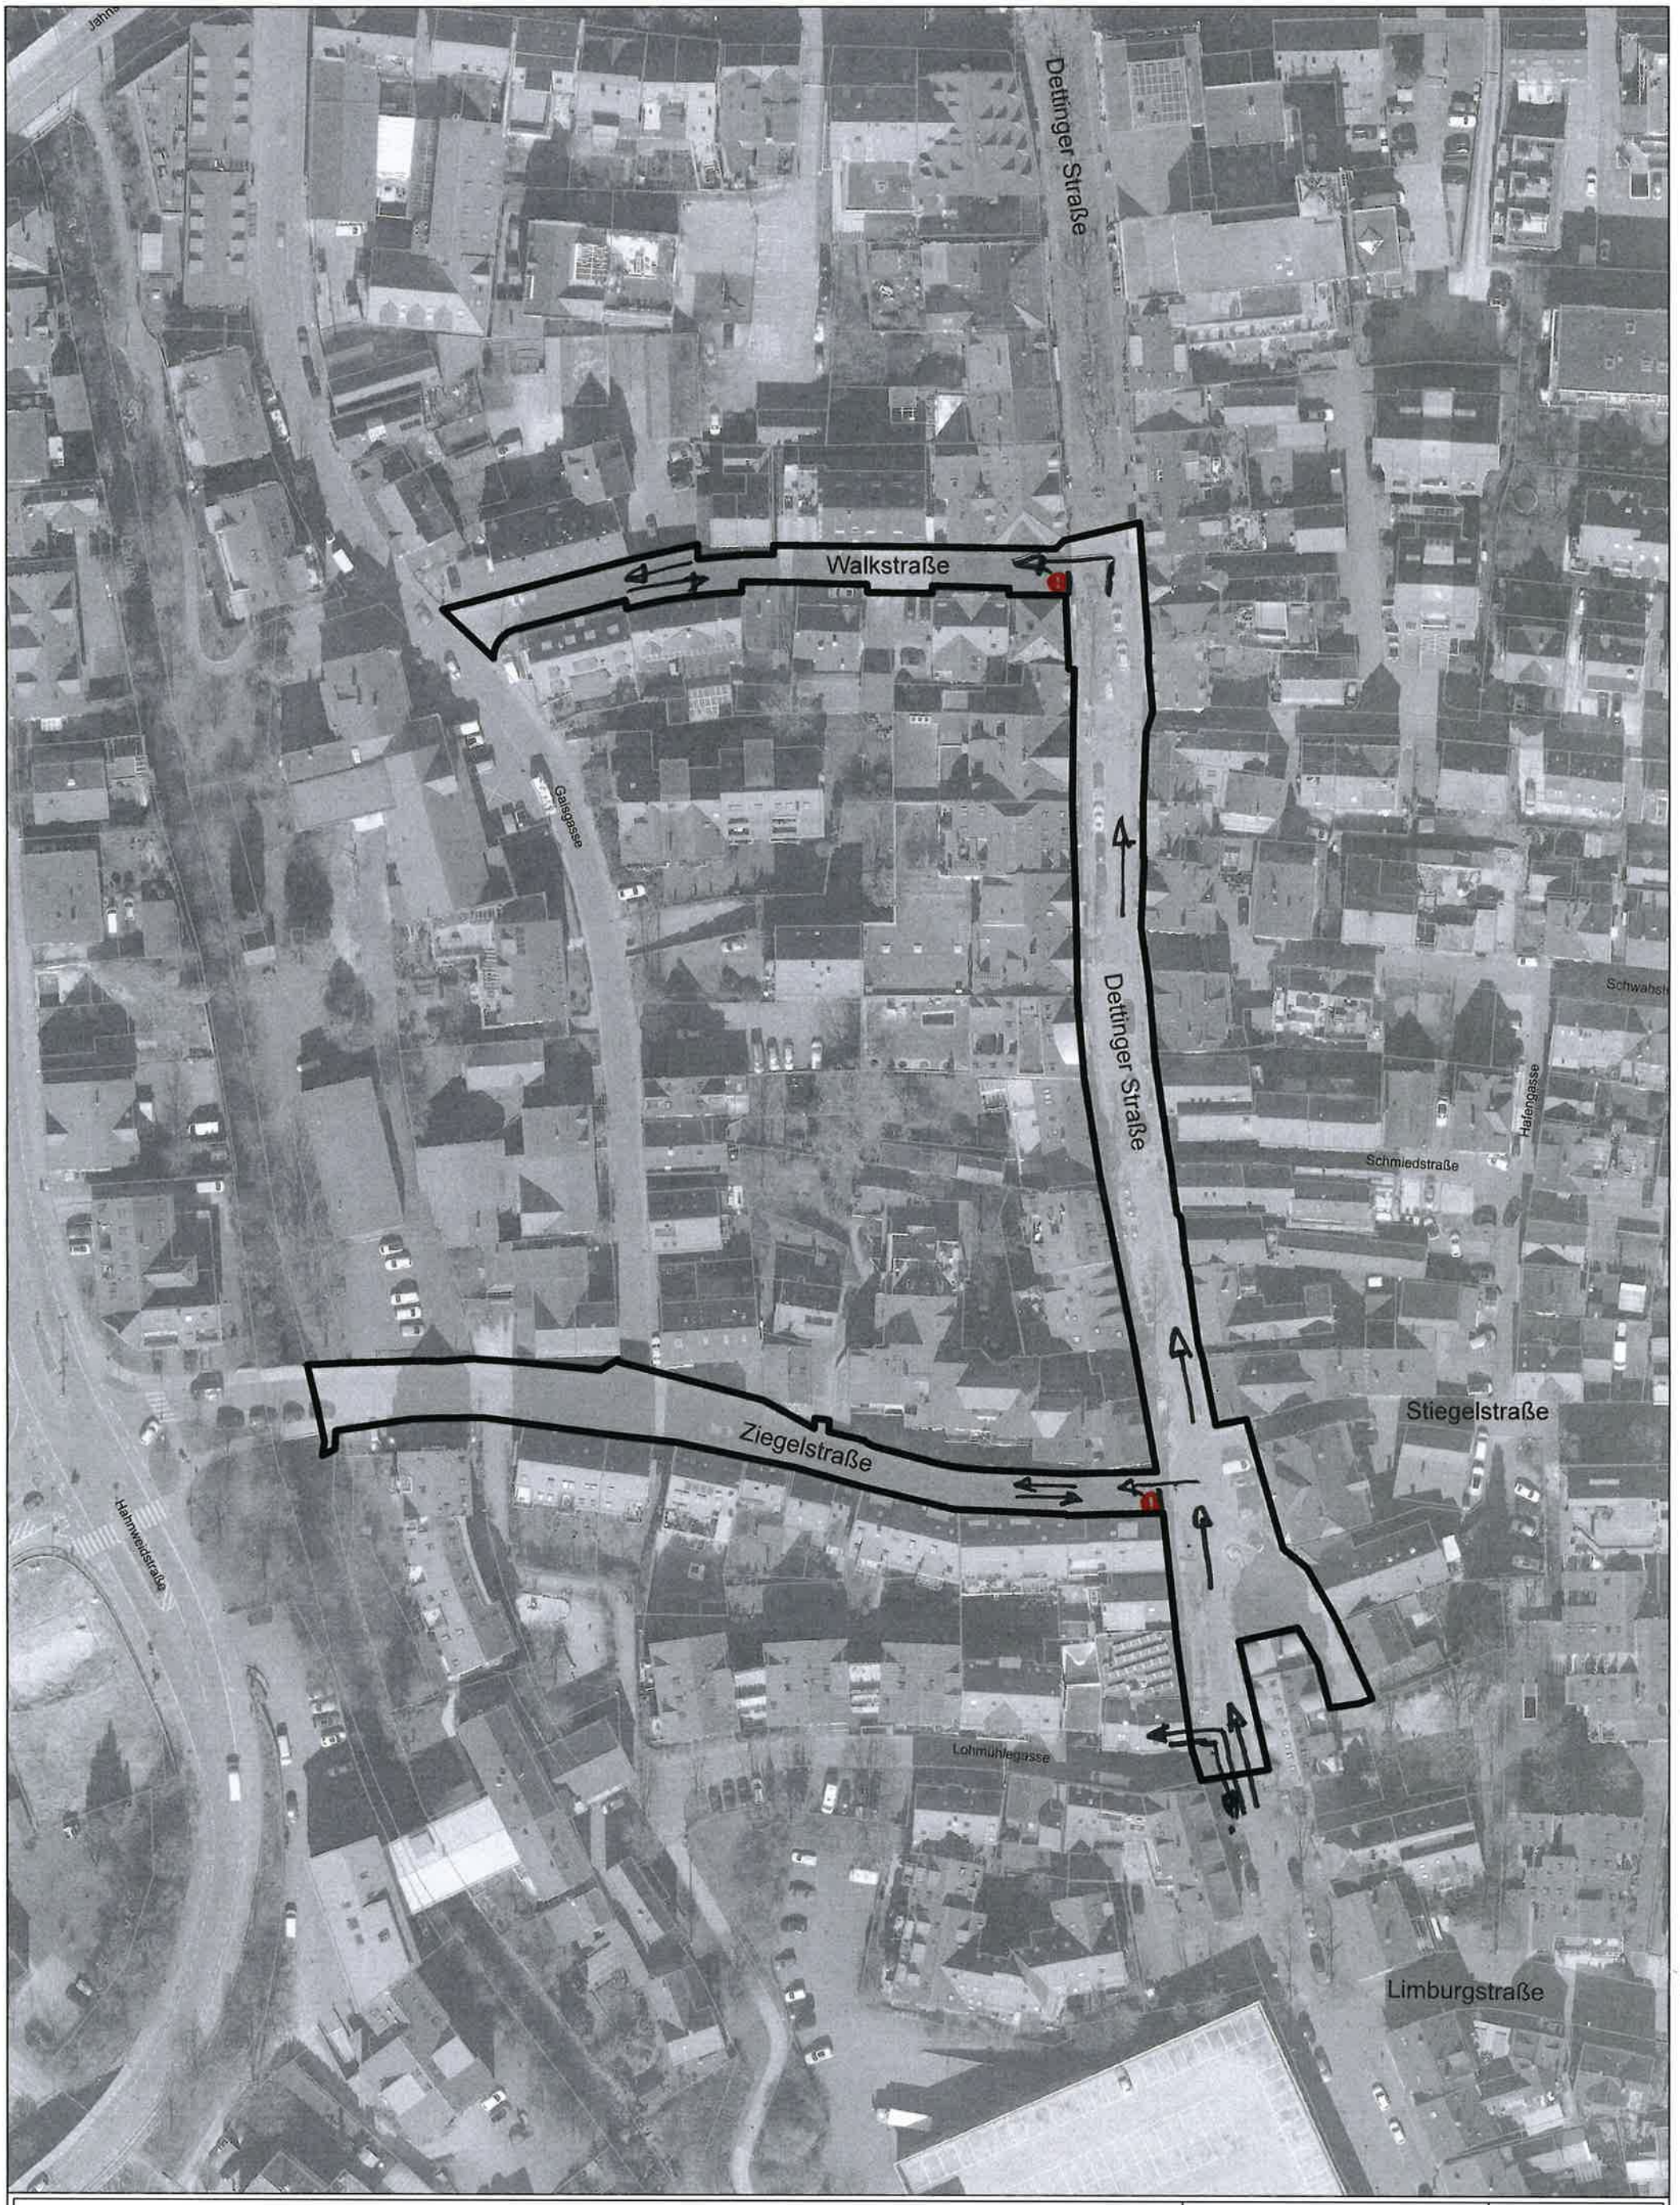


# Fußgängerzone Dettinger Straße - Systemskizze

Gefertigt: 31.01.2024

Maßstab 1:1000

SG Umlegung und Geoinformation -gr/ -th

Geobasisdaten © Landesamt für Geoinformation und Landentwicklung (www.lgl-bw.de) / Az. 2581 91/20 / Stand der Geobasisinformationen 04/2023

KIRCHHEIM
UNTER TECK
modern · menschlich · mittendrin

N