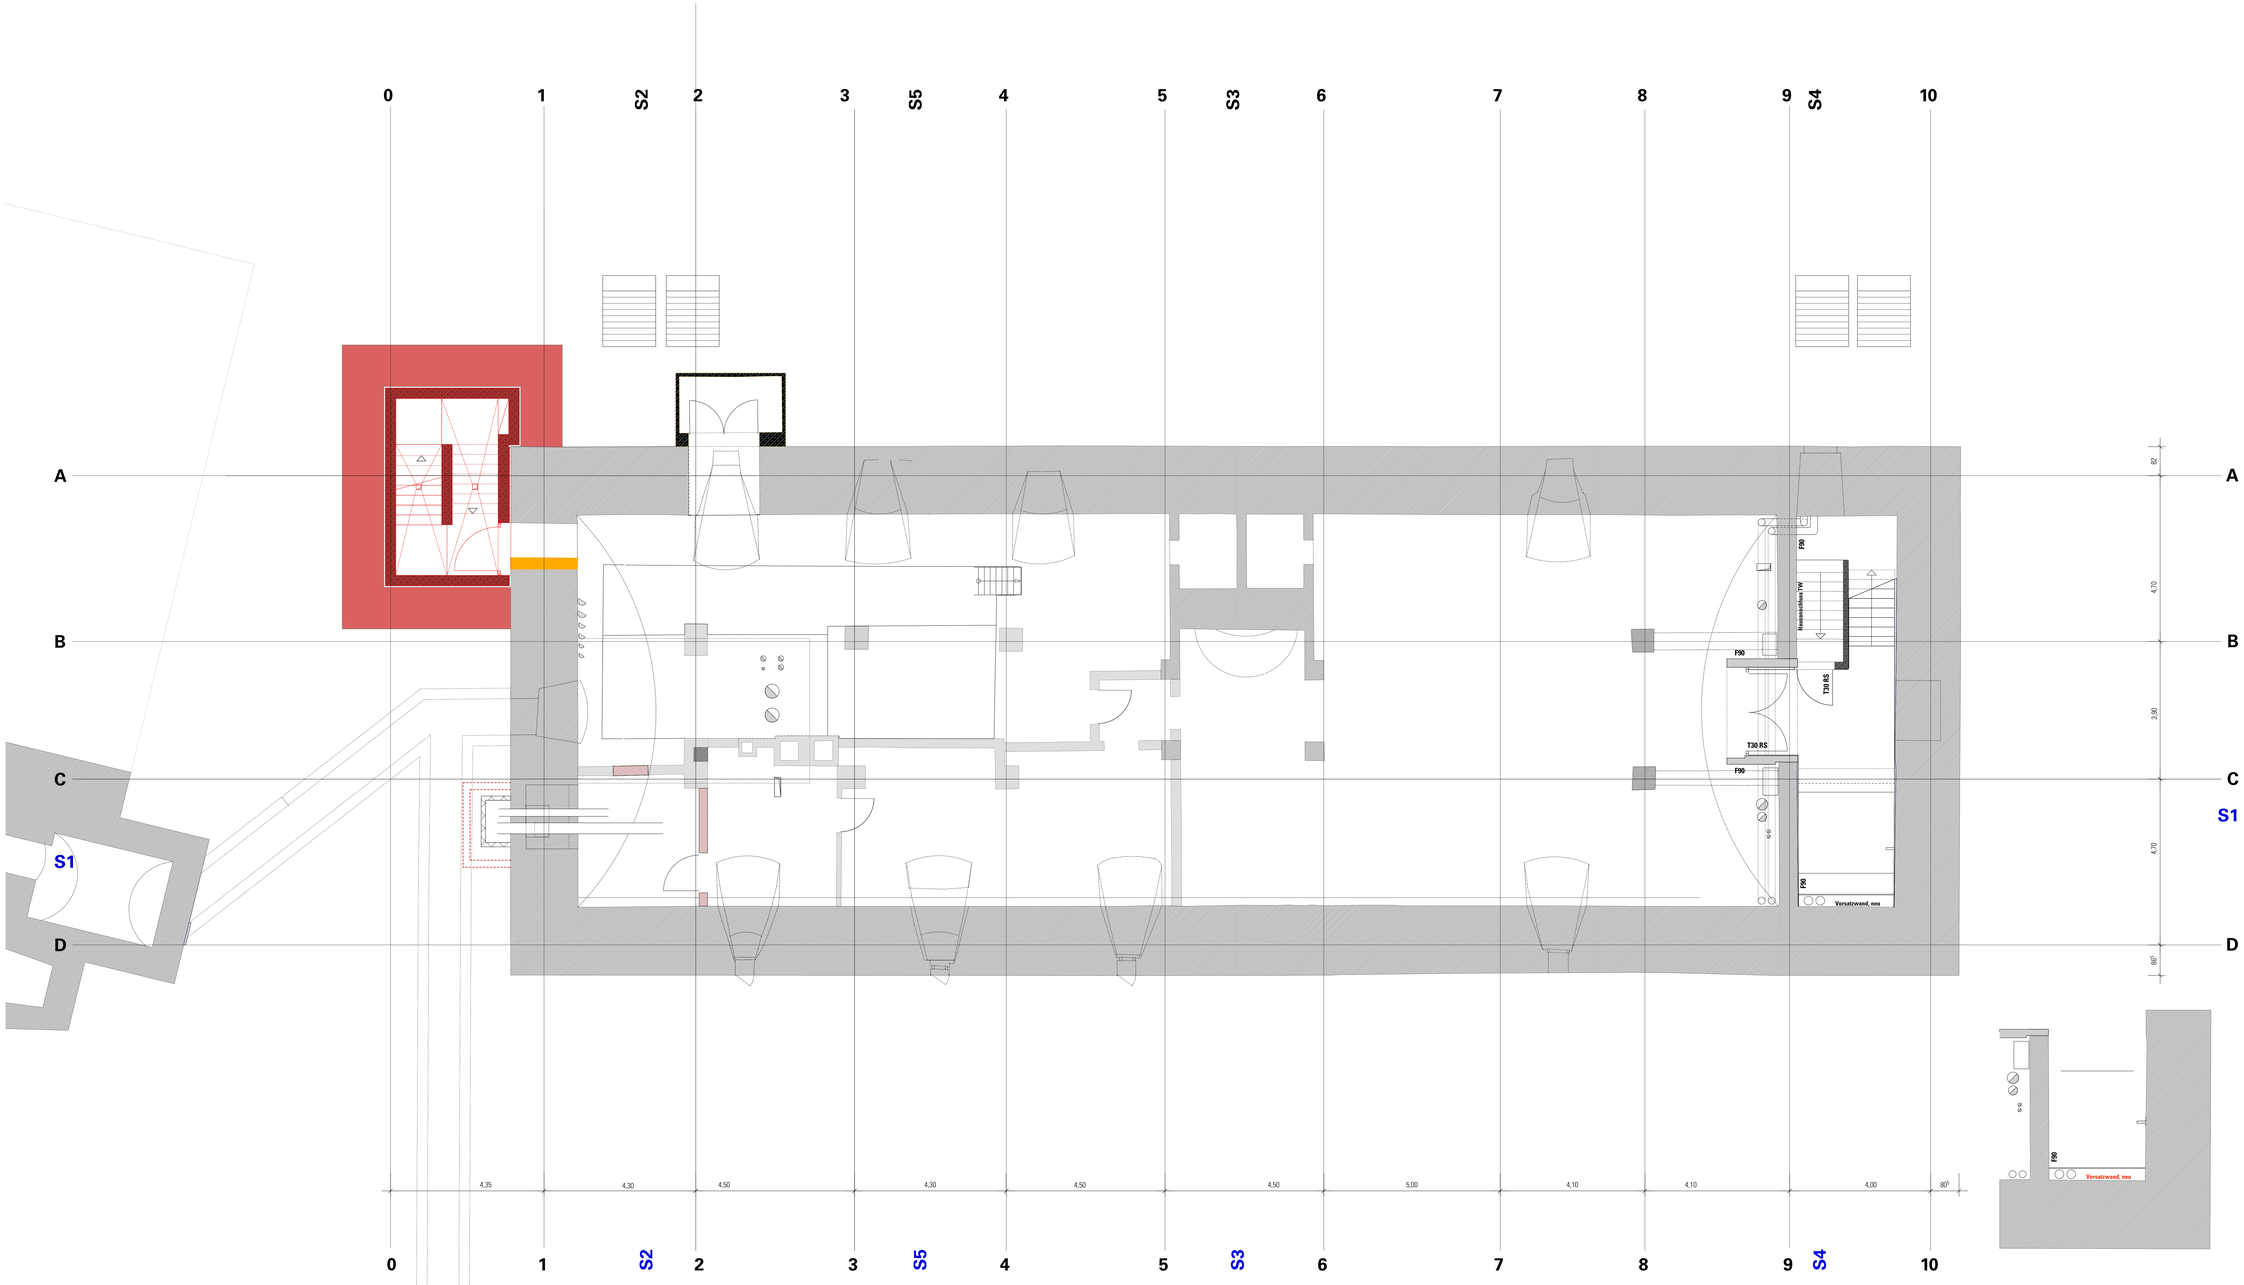

Sämtliche Kanten im Sichtbeton sind scharfkantig, d.h. ohne Dreikantleisten auszuführen!

LEGENDE

FB	FUSSBODENBELAG
OK	OBERKANTE
UK	UNTERKANTE
VK	VORDERKANTE
	HÖHE FFB ü. NN
FND	FUNDAMENT
RFB	OK ROHFUSSBODEN
FFB	OK FERTIGFUSSBODEN
BP	BODENPLATTE
BA	BODENAUFBAU
D	DECKE
DÜ	DACHÜBERSTAND
AD	ABGEHÄNGTE DECKE
UZ	UNTERZUG
UFK	UNTERFANGUNGSKÖRPER
W	WAND
BR	BRÜSTUNG
BRH	BRÜSTUNGSHÖHE
AUFK	AUFKANTUNG
DF	DEHNFUGE
AS	ANSCHLAGSCHIENE
TF	TRENNFUGE, AKUSTISCH WIRKSAM IM ESTRICH
ASK	ABGASKAMIN
WD	WANDDURCHBRUCH
BD	BODENDURCHBRUCH
DD	DECKENDURCHBRUCH
BS	BODENSCHUTZ
SWS	SENKR. WANDSCHLITZ
FBA	FUSSBODENAUSSPARUNG
DA	DACHABLAUF
DA-N	DACHABLAUF NOTENTWÄSSERUNG
NST	NATURSTEIN
VSG	VERBUNDSICHERHEITSGLAS
ESG	EINSCHIBENSICHERHEITSGLAS
RS	RAUCHSCHUTZ
RWA	RAUCHWÄRMEABFUHR
BE	BODENEINLAUF
RD/MK	ROHRDURCHFÜHRUNG MAUERKRAGEN
SW	SCHMUTZWASSERLEITUNG, MIND. 2% GEFÄLLE
DR	DRAINAGE
GA	GRUNDLEITUNGSANSCHLUSS DN 100

BESTAND NATURSTEIN
BESTAND MAUERWERK
BESTAND STAHLBETON
BESTAND PUTZ
BESTAND HOLZKONSTRUKTION
ORTBETON
SICHTBETON SB 4
BETON FERTIGTEIL
MAUERWERK
POROSIERTES MAUERWERK
VORMAUERUNG
PUTZ / TROCKENBAU
BAUBUCHE
BRETTSPERRHOLZ
LEICHTE STÄNDERWAND
INSTALLATIONSWAND
DÄMMUNG
DÄMMUNG DRUCKFEST
BODEN-DURCHBRUCH
DECKEN-DURCHBRUCH
WAND-DURCHBRUCH
WANDSCHLITZ
GRUNDLEITUNG
NULLPUNKT MARKETTE

Plan Nr. Datum	Änderung	gezeichnet durch

Sämtliche Maße sind am Bau eigenverantwortlich zu prüfen
FFB Erdgeschoß +/-0.00 = 312.34 ü.NN

Kornhaus
in Kirchheim unter Teck

Planbezeichnung
Vorabzug

Bauherr
Stadt Kirchheim unter Teck
vertreten durch
Sachgebiet Hochbau
Dipl.-Ing. Julia Krüger
Alleenstraße 3
73230 Kirchheim unter Teck

Ausführungsplanung

Architekten
cheret bozic architekten
Prof. Peter Cheret
Jelena Bozic
Johannesstr.11/1.O 70176 Stuttgart
Tel. ++49.711.26537-15 Fax -14
e-mail: buero@cheret-bozic.de

Plan-Nr. 01.2 Projekt-Nr. 7022520400003
Maßstab 1 : 50 gefertigt: **00.03.2023**