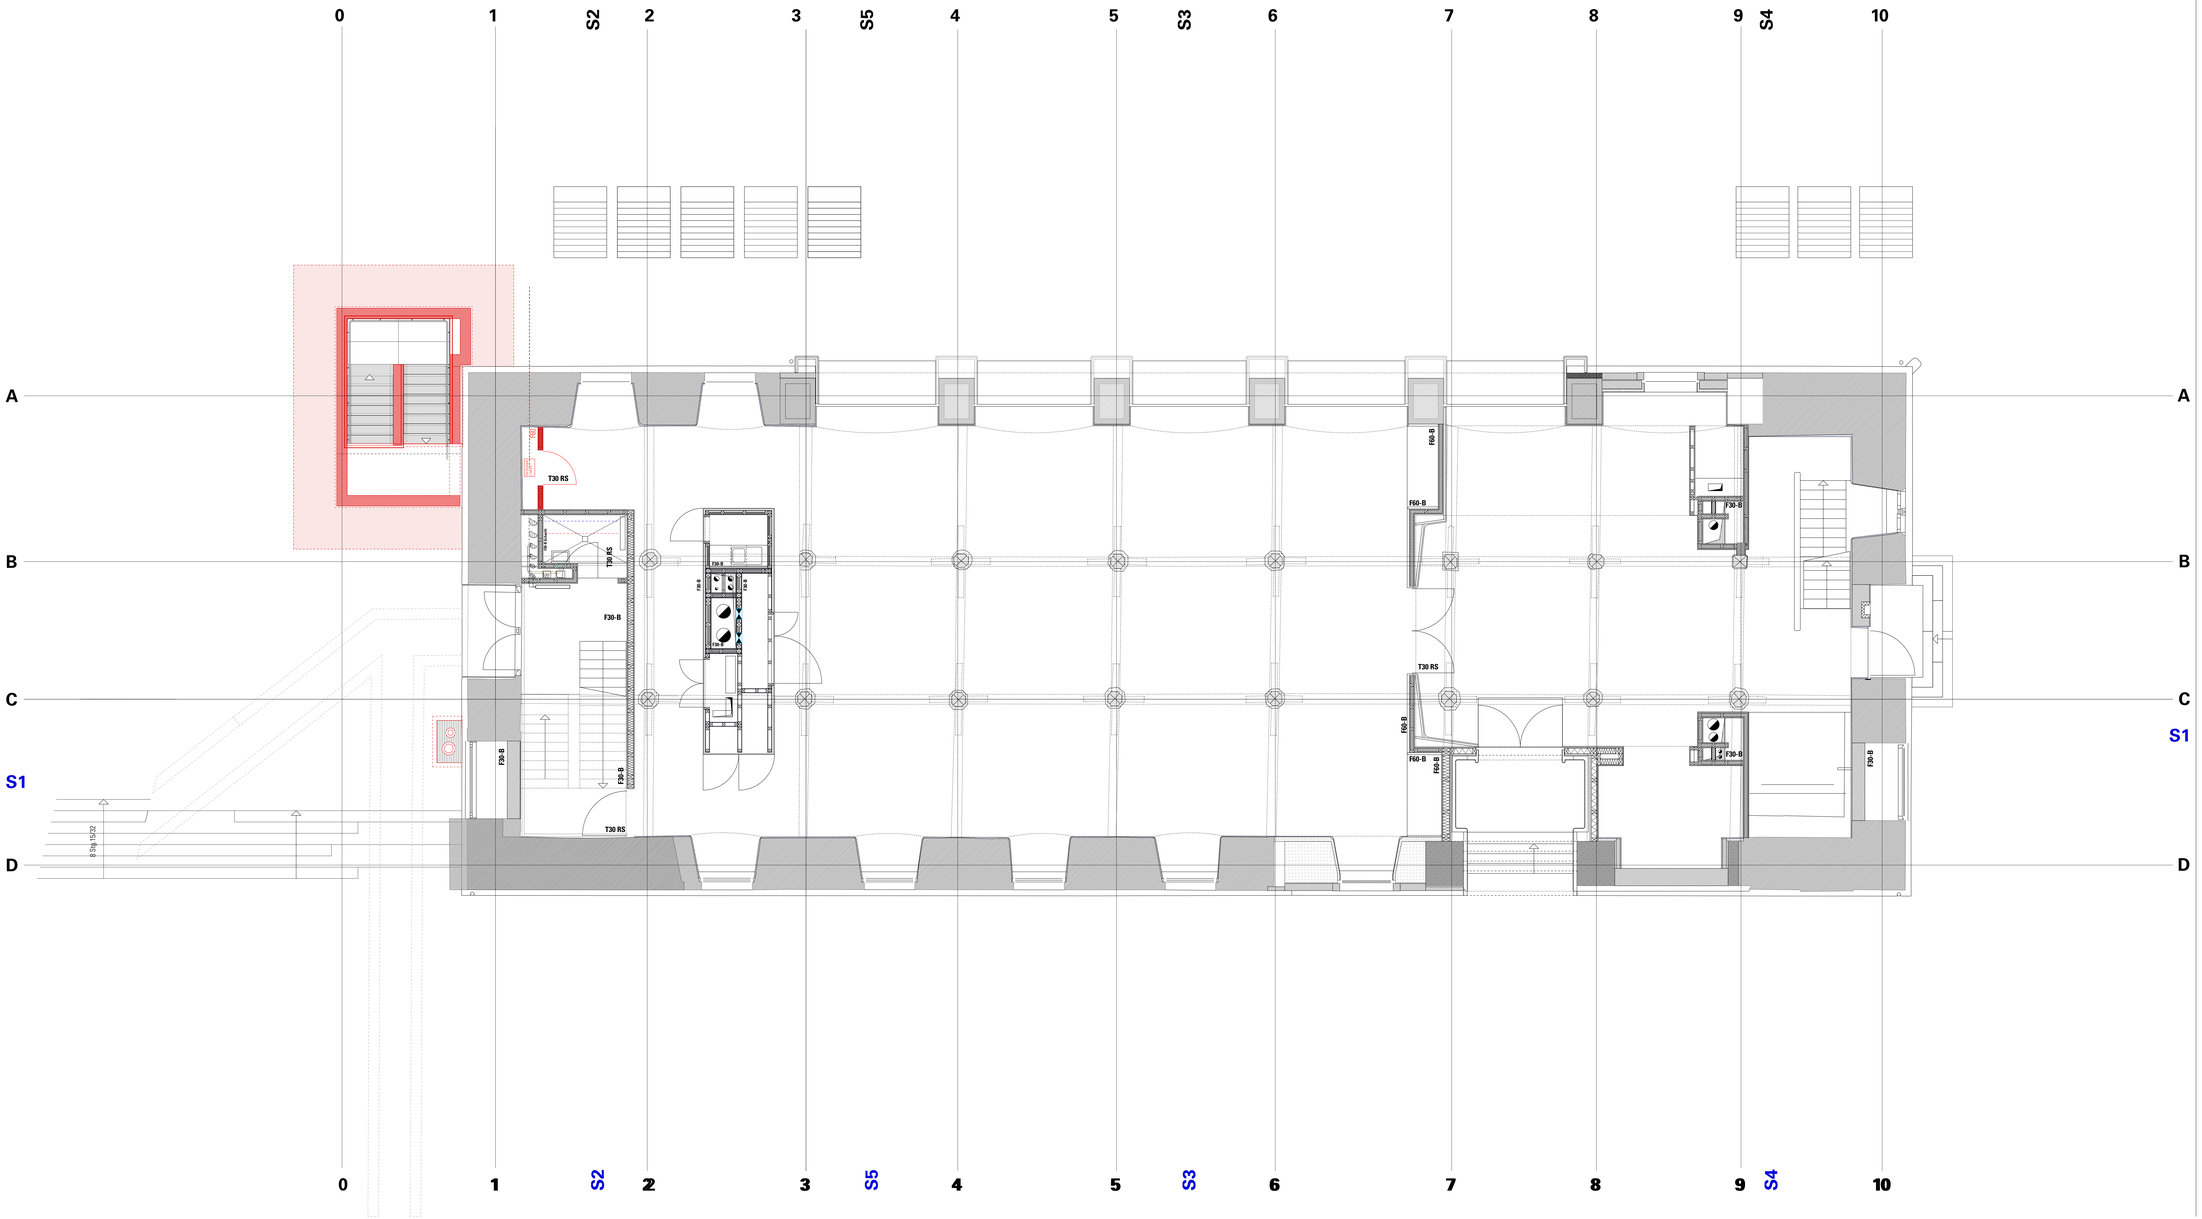

Sämtliche Kanten im Sichtbeton sind scharfkantig, d.h. ohne Dreikantleisten auszuführen!

LEGENDE

FB	FUSSBODENBELAG
OK	OBERKANTE
UK	UNTERKANTE
VK	VORDERKANTE
	HÖHE FFB ü. NN
FND	FUNDAMENT
RFB	OK ROHFUSSBODEN
FFB	OK FERTIGFUSSBODEN
BP	BODENPLATTE
BA	BODENAUFBAU
D	DECKE
DÜ	DACHÜBERSTAND
AD	ABGEHÄNGTE DECKE
UZ	UNTERZUG
UFK	UNTERRAUMUNGSKÖRPER
W	WAND
BR	BRÜSTUNG
BRH	BRÜSTUNGSHÖHE
AUFK	AUFKANTUNG
DF	DEHNFUGE
AS	ANSCHLAGSCHIENE
TF	TRENNFUGE, AKUSTISCH WIRKSAM IM ESTRICH
AGK	ABGASKAMIN
WD	WANDDURCHBRUCH
BD	BODENDURCHBRUCH
DD	DECKENDURCHBRUCH
BS	BODENSCHLITZ
SWS	SENKR. WANDSCHLITZ
FBA	FUSSBODENAUSSPARUNG
DA	DACHABLAUF
DA.N	DACHABLAUF NOTENTWÄSSERUNG
NST	NATURSTEIN
VSG	VERBUNDSICHERHEITSGLAS
ESG	EINSCHEIBENSICHERHEITSGLAS
RS	RAUCHSCHUTZ-
RWA	RAUCHWÄRMEABFUHR
BÉ	BODENEINLAUF
RD/MK	ROHRDURCHFÜHRUNG MAUERKRAGEN
SW	SCHMUTZWASSER-LEITUNG, MIND. 2% GEFÄLLE
DR	DRAINAGE
GA	GRUNDLEITUNGSANSCHLUSS DN 100

BESTAND NATURSTEIN
BESTAND MAUERWERK
BESTAND STAHLBETON
BESTAND PUTZ
BESTAND HOLZKONSTRUKTION
ORTBETON
SICHTBETON SB 4
BETON FERTIGTEIL
MAUERWERK
POROSIERTES MAUERWERK
VORMAUERUNG
PUTZ / TROCKENBAU
BAUBUCHE
BRETTSPERRHOLZ
LEICHTE STÄNDERWAND
INSTALLATIONSWAND
DÄMMUNG
DÄMMUNG DRUCKFEST
BODEN-DURCHBRUCH
DECKEN-DURCHBRUCH
WAND-DURCHBRUCH
WANDSCHLITZ
GRUNDLEITUNG
NULLPUNKT MASKETTE

Plan-Nr. **Index**	Datum	Änderung	gezeichnet durch

Sämtliche Maße sind am Bau eigenverantwortlich zu prüfen
FFB Erdgeschoß +/-0.00 = 312.34 ü.NN

Kornhaus in Kirchheim unter Teck

Planbezeichnung
Vorabzug

Erdgeschoss

Bauherr: Stadt Kirchheim unter Teck
vertreten durch
Sachgebiet Hochbau
Dipl.-Ing. Julia Krüger
Alleenstraße 3
73230 Kirchheim unter Teck

Ausführungsplanung

Architekten: **cheret bozic architekten**
Prof. Peter Cheret
Jelena Bozic
Johannesstr.11/1,D 70176 Stuttgart
Tel. ++49.711.76537-15 Fax. -14
e-mail: buero@cheret-bozic.de

Plan-Nr. 01.2
Maßstab 1 : 50
Projekt-Nr. 702252040003
gefertigt 20.02.2023