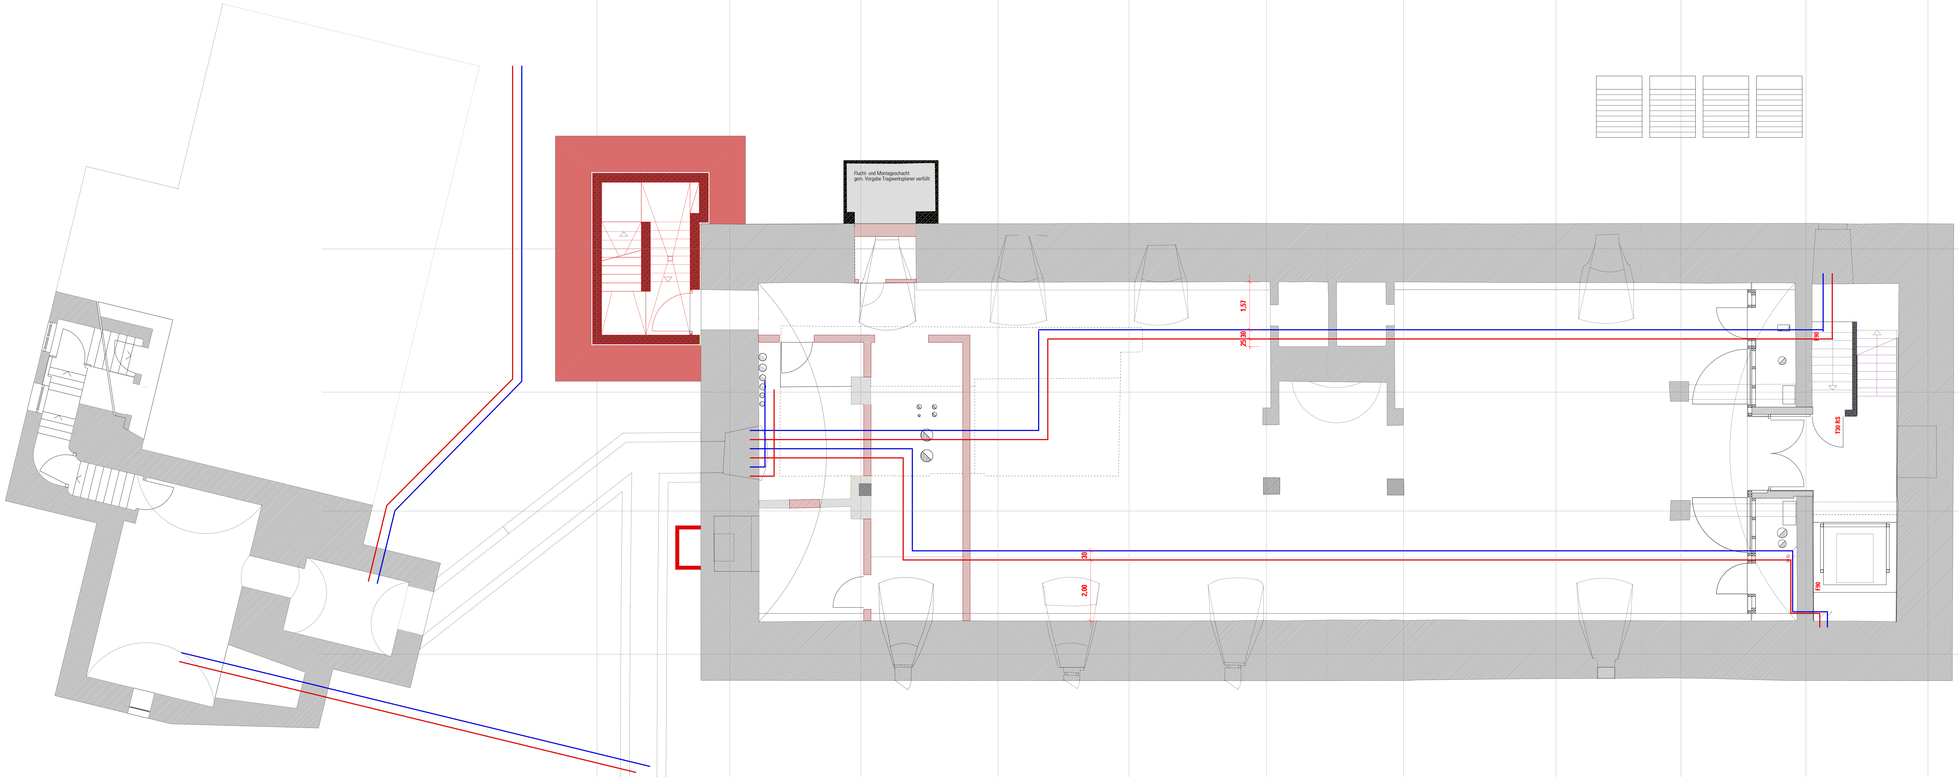

Pos Nr.	Datum	Änderung	gezeichnet

Sämtliche Maße sind am Bau eigenverantwortlich zu prüfen
FFB Erdgeschoß +/-0.00 = 312.34 ü.NN

Kornhaus in Kirchheim unter Teck

Planbezeichnung
Vorabzug
Untergeschoss/ 2.Bauabschnitt

Bauherr: Stadt Kirchheim unter Teck
vertreten durch
Sachgebiet Hochbau
Dipl.-Ing. Julia Krüger
Alleenstraße 3
73230 Kirchheim unter Teck

Ausführungsplanung

Architektion: **cheret bozic architekten**
Prof. Peter Cheret
Jelena Bozic

Plan-Nr.
Projekt-Nr. 702252040003
Maßstab 1 : 50
gefertigt

Johannesstr.11/1.O 70176 Stuttgart
Tel. ++49.711.78537-15 Fax -14
e-mail: buero@cheret-bozic.de