


Ausbauquerschnitte

Anlage 05 zur Sitzungsvorlage IWU/2024/011 (ö)


AQ 0

Achse 0 / Aichelbergstraße Süd
(0+045.172)

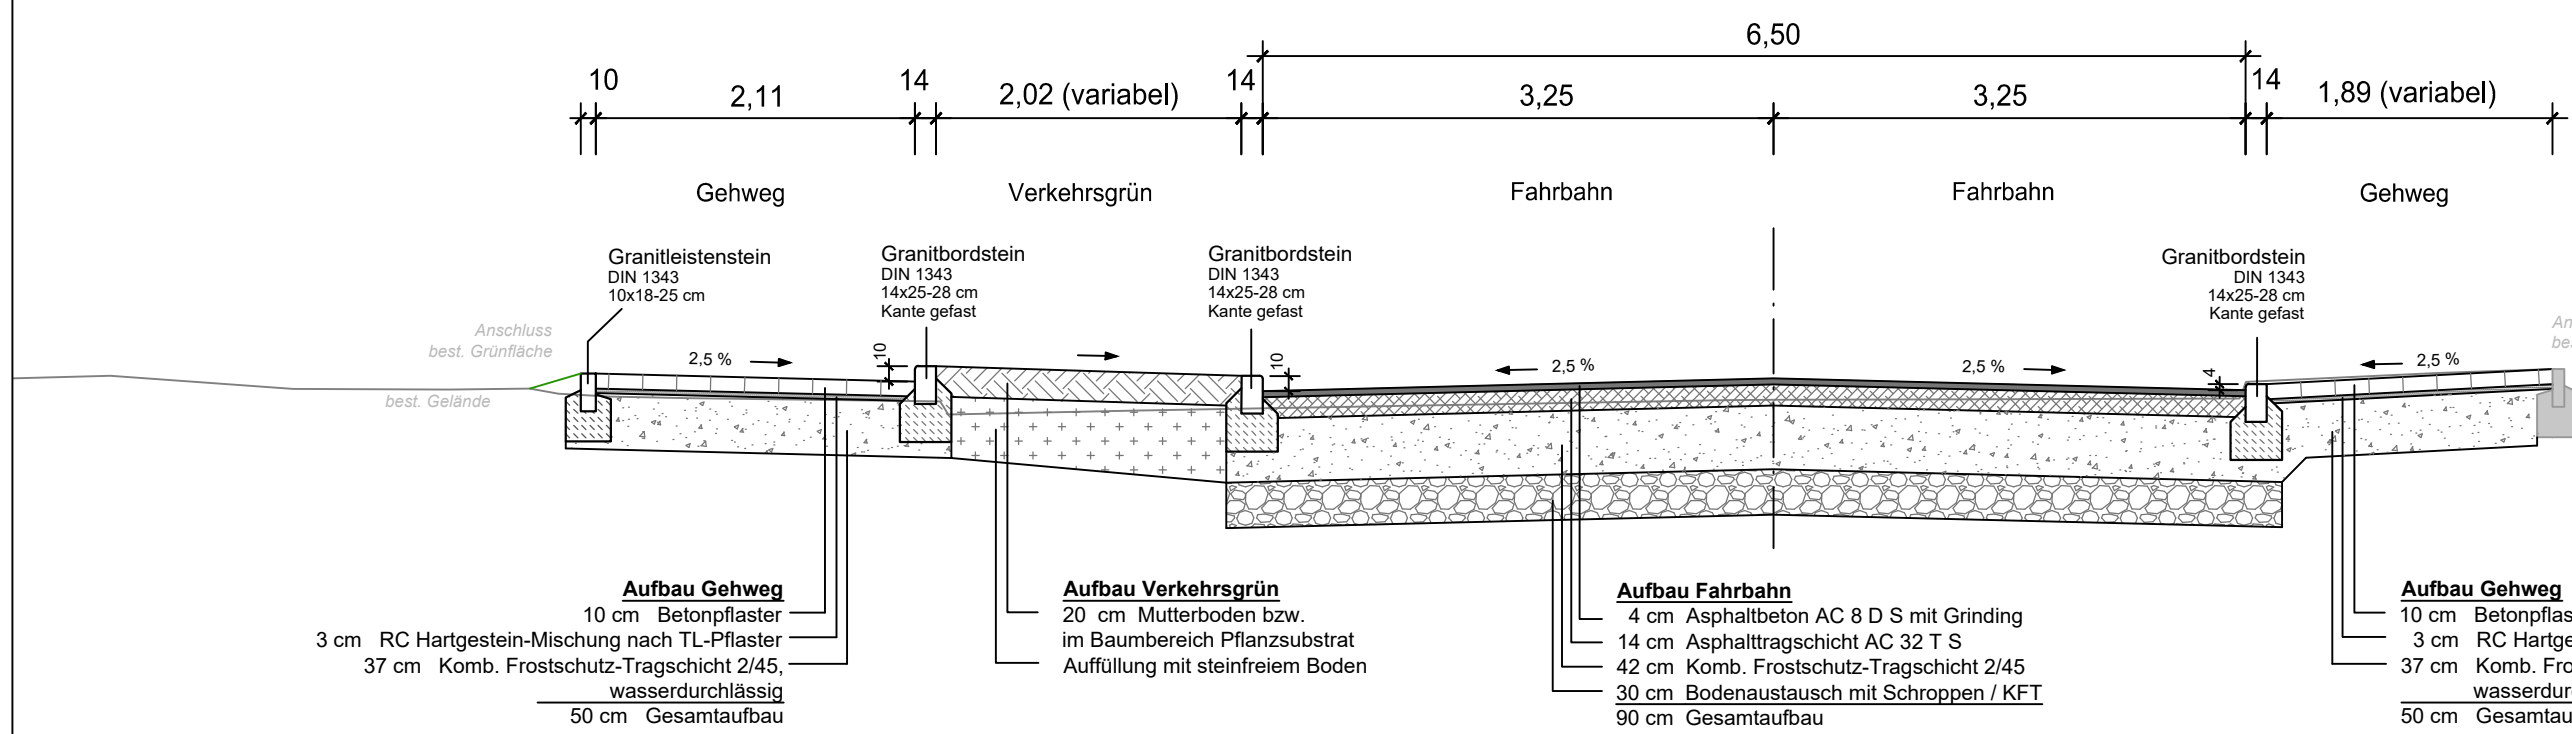


AQ 1.2

Achse 1 / Freiwaldaustraße
(1+156.029)

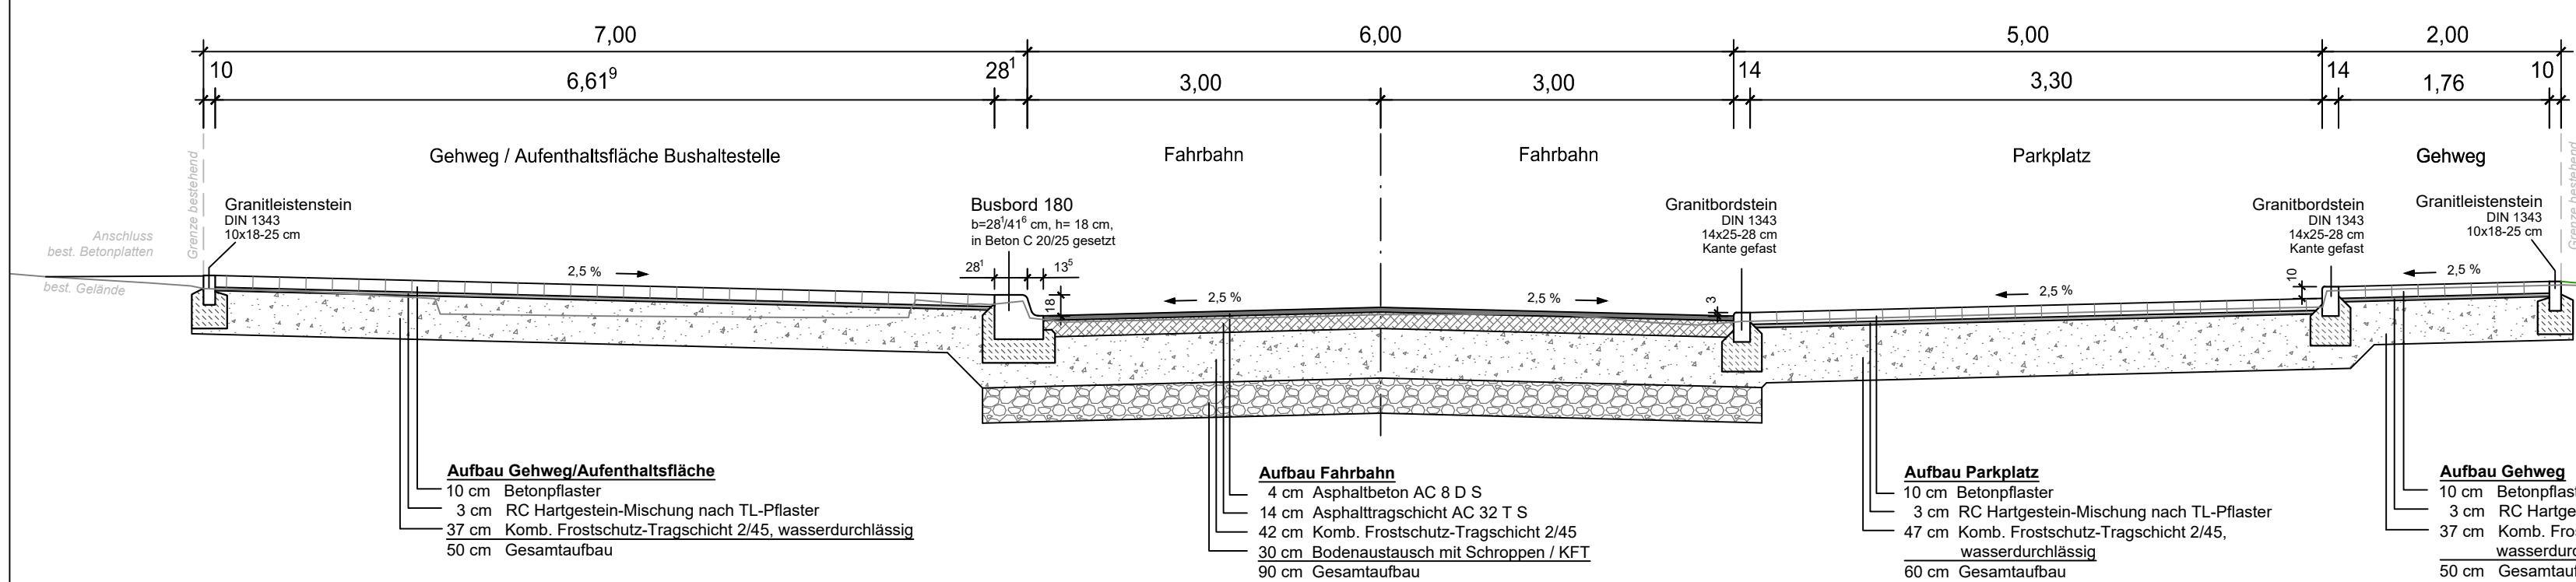


AQ 2

Achse 2 / Aichelbergstraße Nord
(2+037.985)

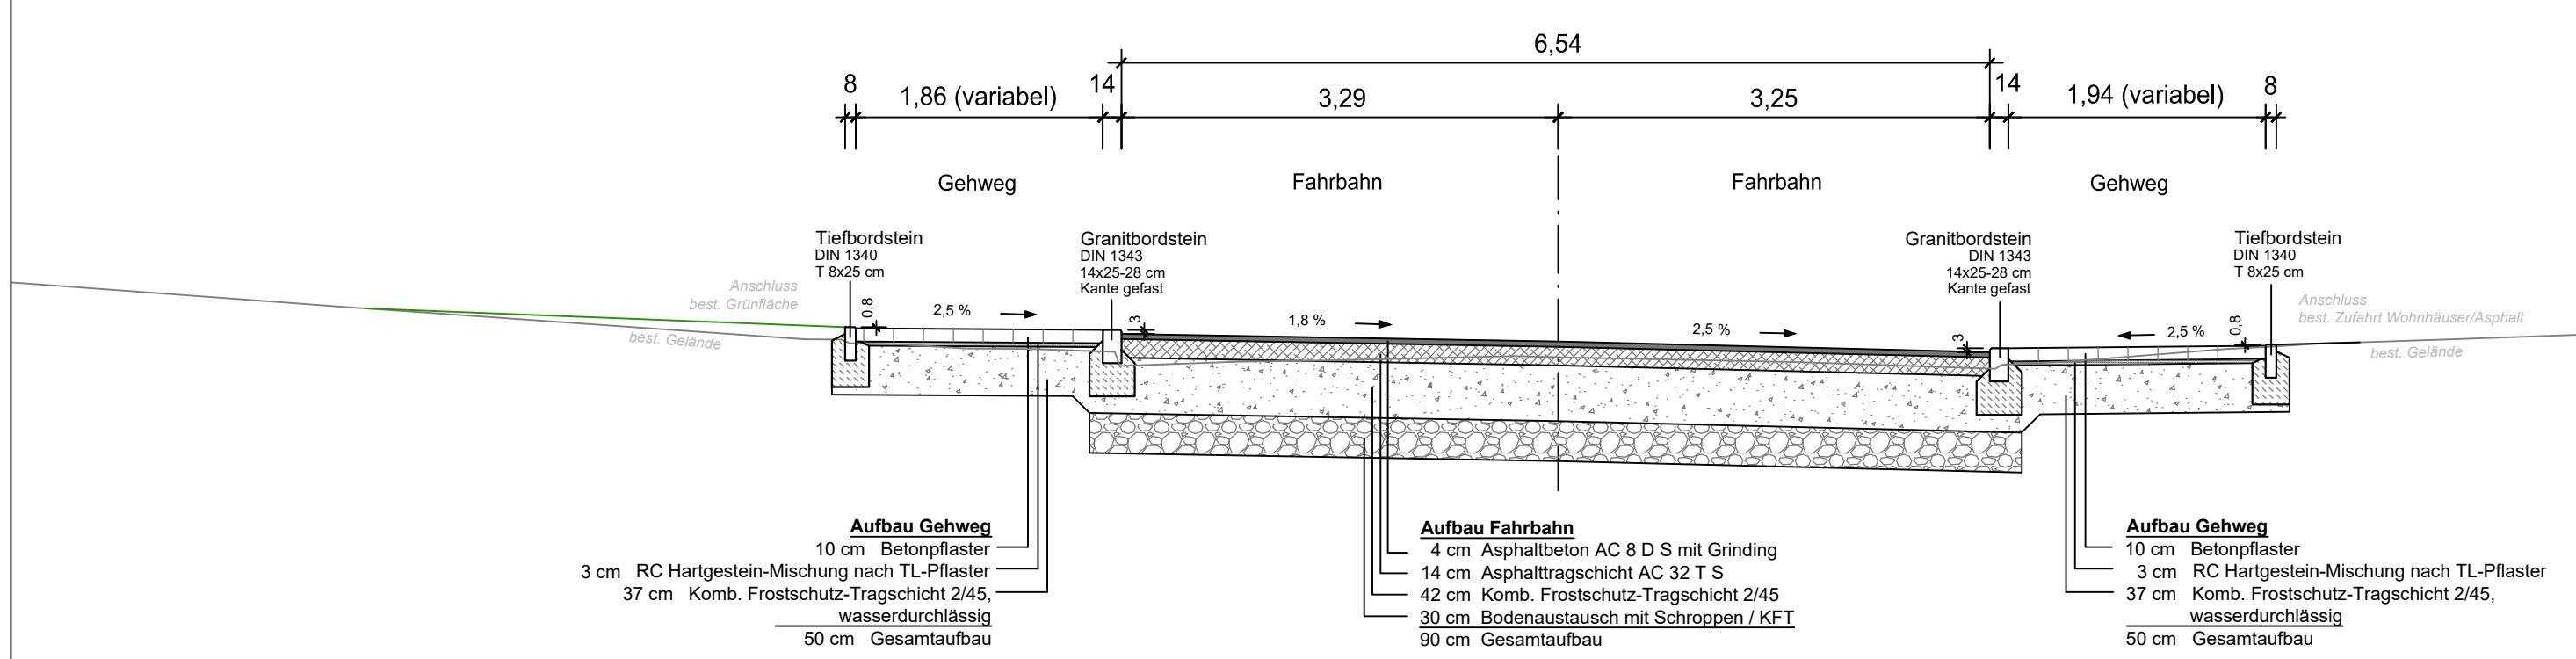


AQ 1.1

Achse 1 / Freiwaldaustraße
(1+029.685)

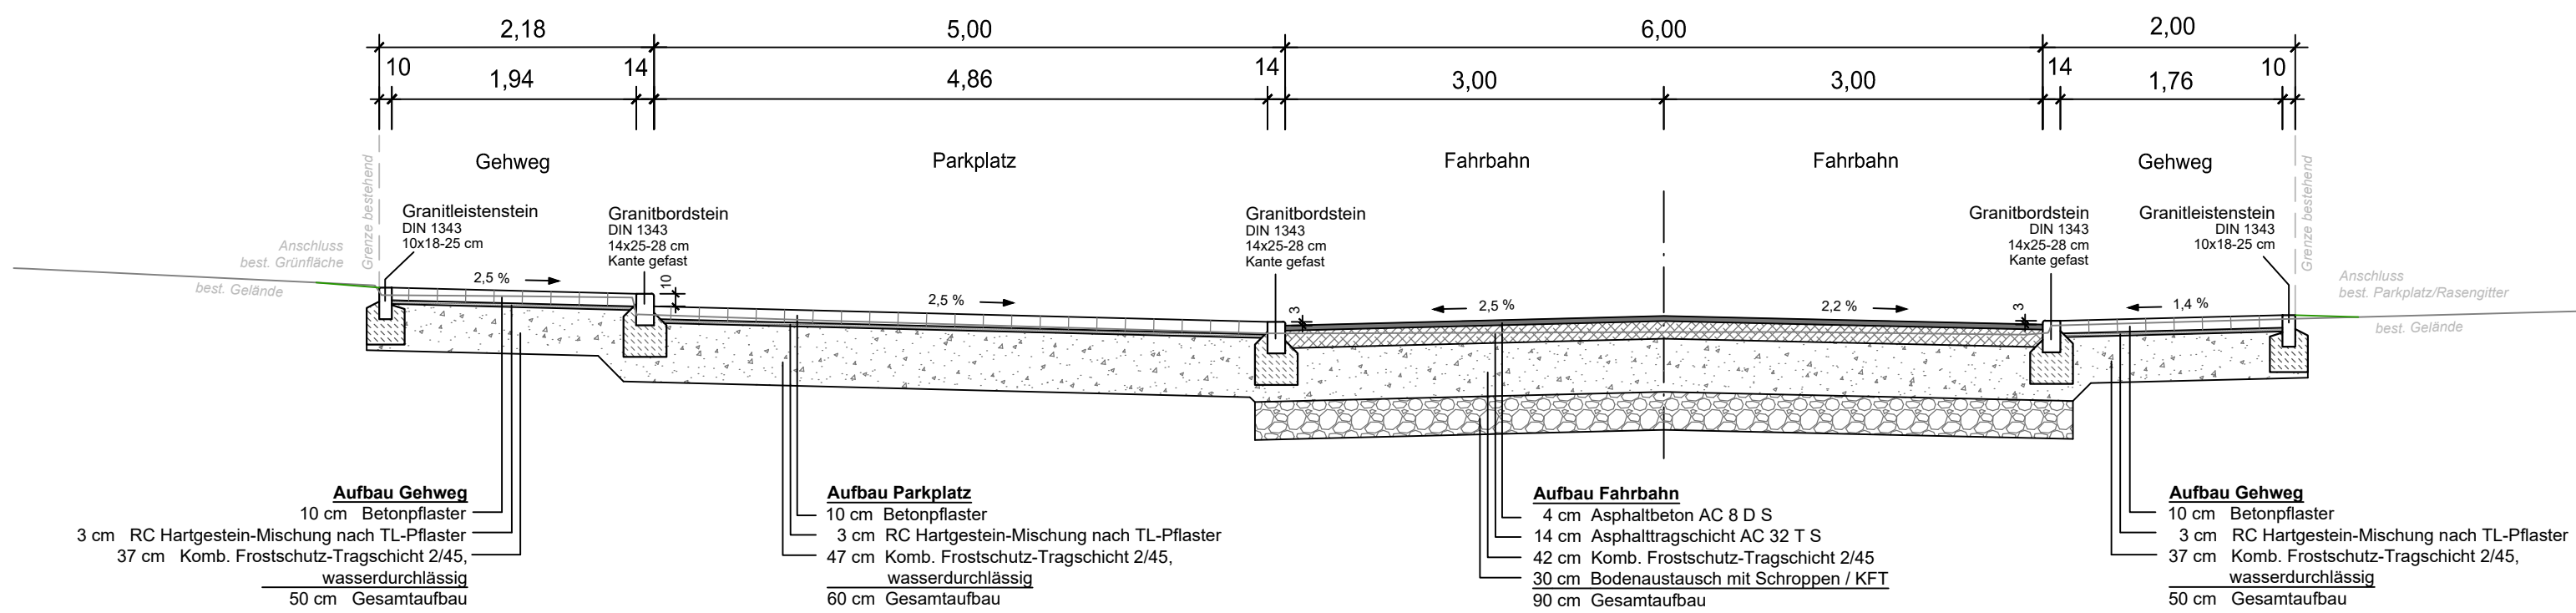


AQ 1.3

Achse 1 / Freiwaldaustraße Quartiersplatz
(1+217.545)

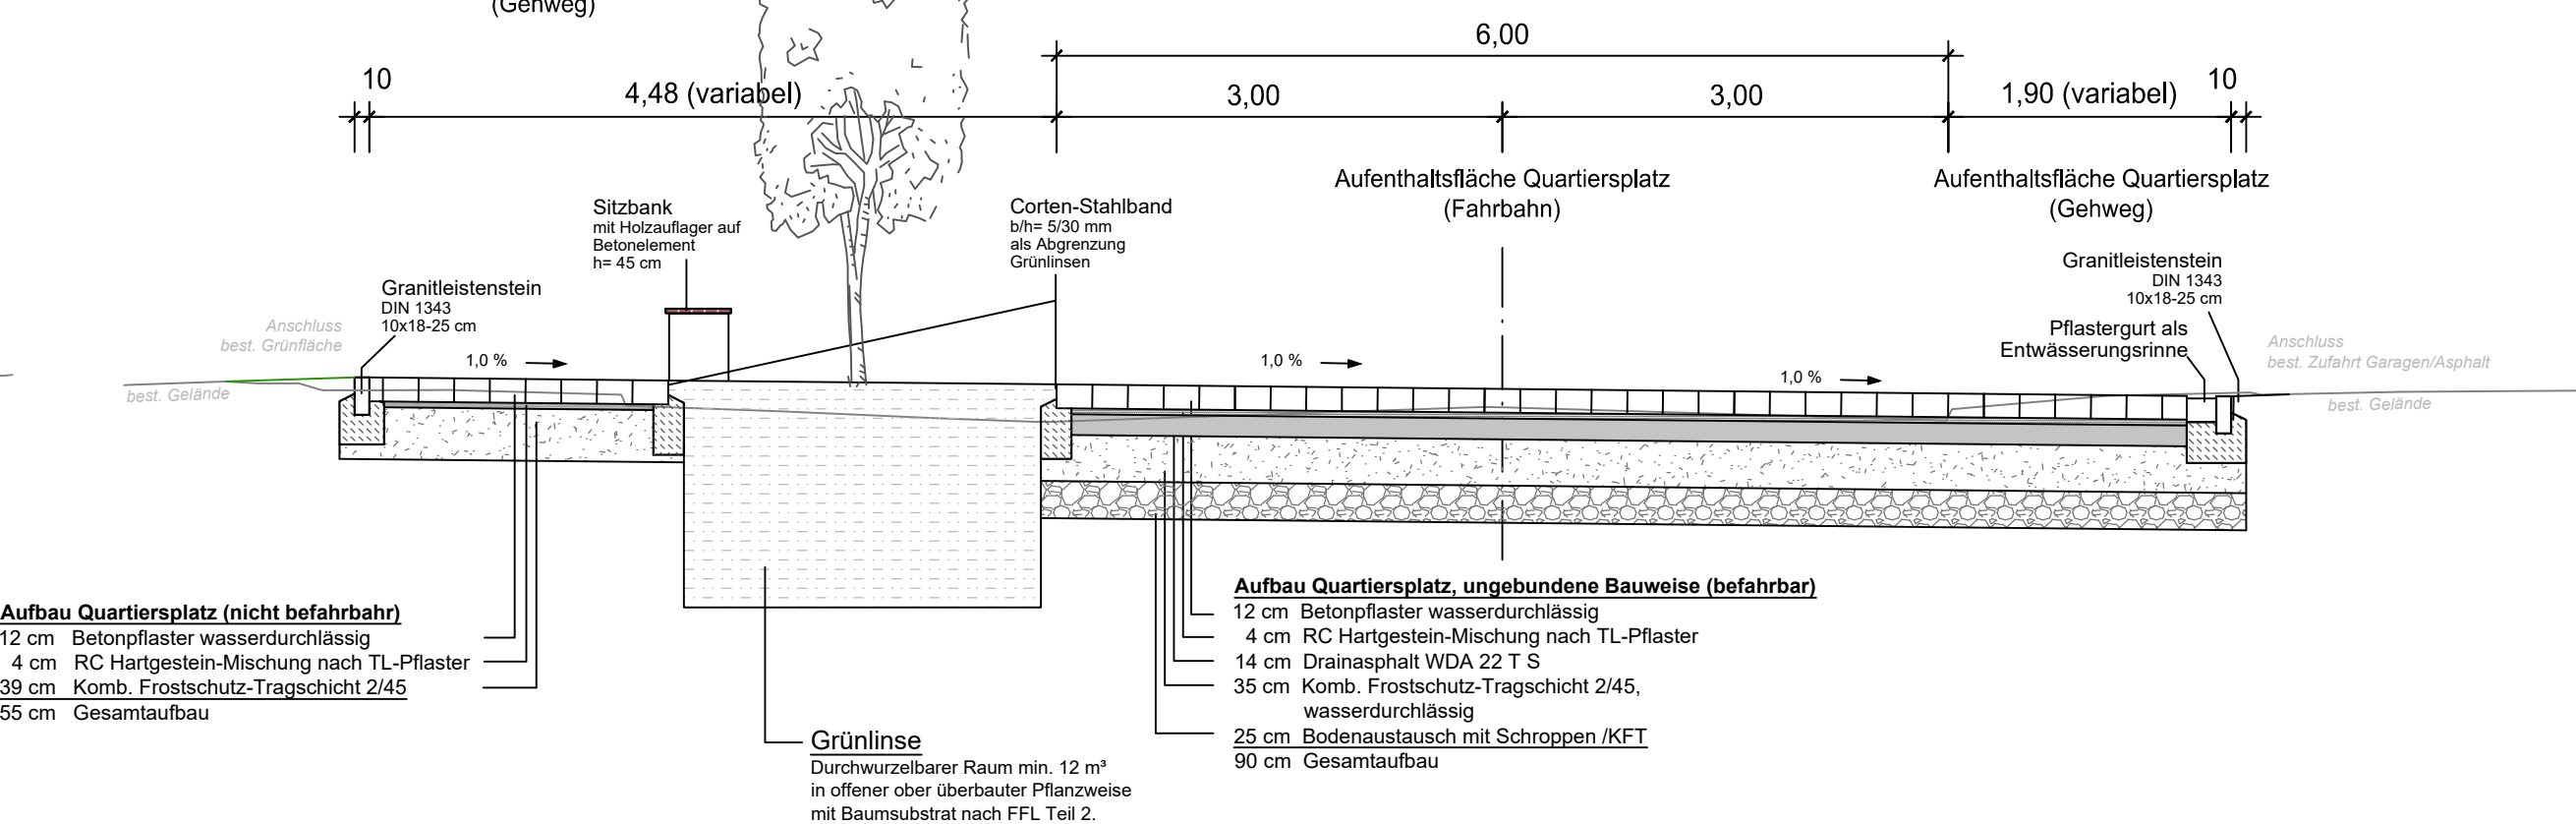


AQ 3

Achse 3 / Parkplatz
(3+025.000)

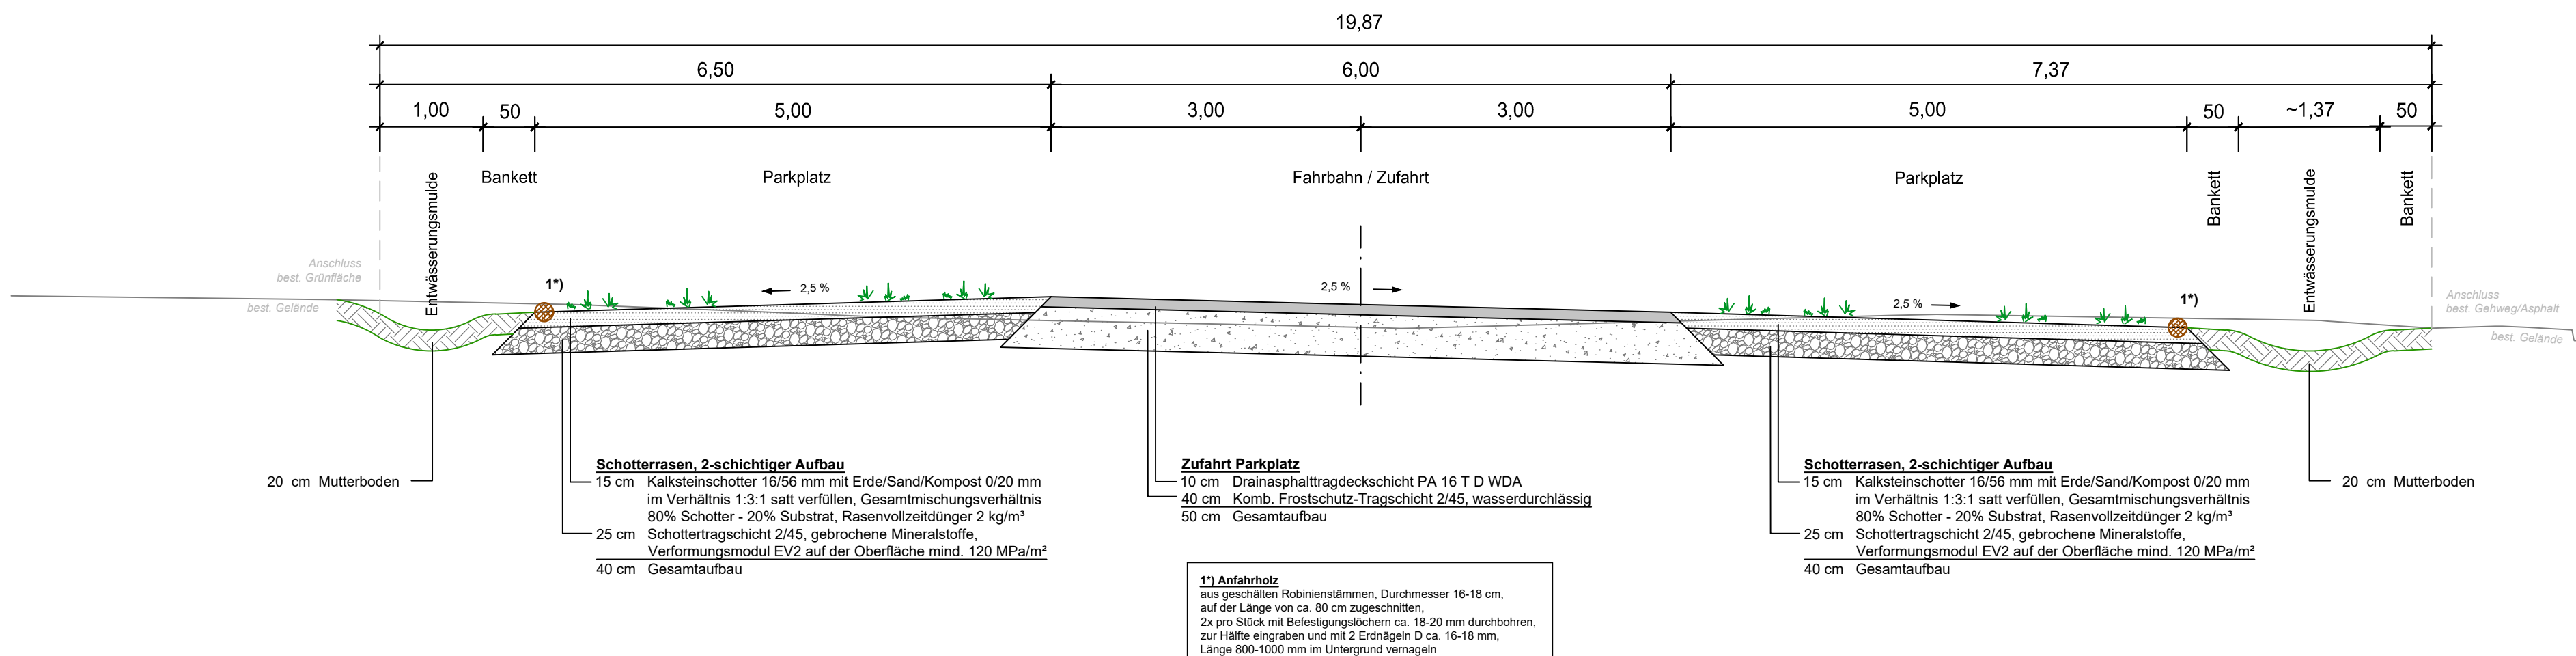

Detail

Blindenleitsystem
Bereich Busbord
Draufsicht M. 1:25

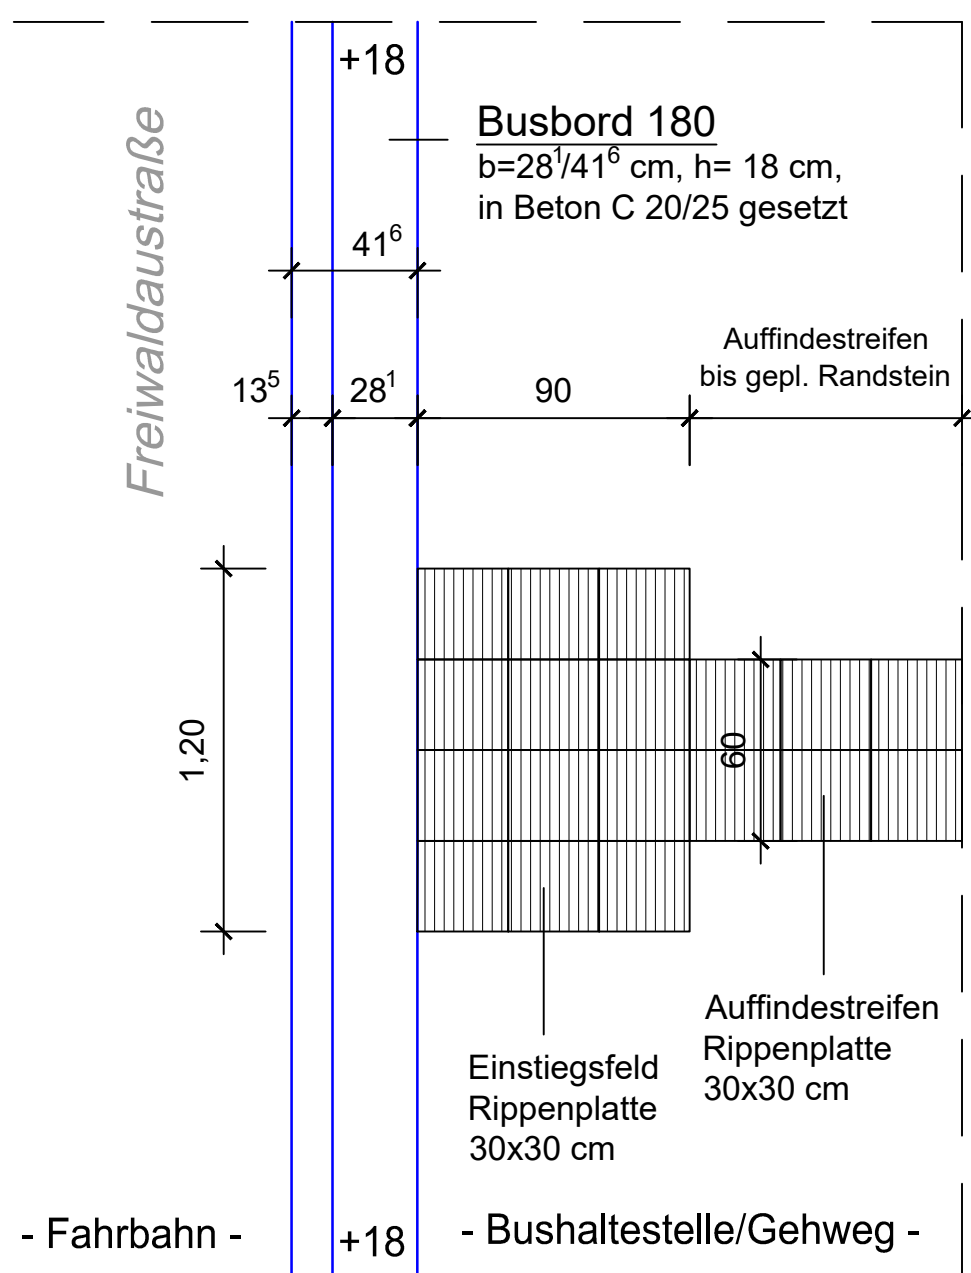

HÖHENSYSTEM: DHN92 / LAGESYSTEM: Gauß-Krüger		
ERGÄNZUNGEN	DATUM	NR.
BAUHERR: Stadt Kirchheim unter Teck Abt. Technische Infrastruktur Sachgebiet Tiefbau und Beiträge Alleestraße 1, 73230 Kirchheim unter Teck		
 KIRCHHEIM UNTER TECK modern · menschlich · anständig		
ANERKANNT DER BAUHERR: Kirchheim, den		
..... Stadt Kirchheim unter Teck		
PROJEKT:	Sanierung Aichelbergstraße und Freiwaldaustraße in 73230 Kirchheim unter Teck	
PLANUNGSSTAND	Entwurfsplanung	
PLANBEZEICHNUNG:	Ausbauquerschnitte + Detail Aichelbergstraße, Freiwaldaustraße, Parkplatz	
PROJ. NR.: 39 03	MASSSTAB: 1 : 50, 25	PLANGRÖSSE: 113 x 54
PLAN NR.: 24 - 156	GEZEICHNET: bo / li	GEPRÜFT: Bolz
PROGRAMM: ACad 2021	PFAD / DATEI: E:\Ausbauquerschnitte+Detail_E 24-156.dwg	
ABWASSERBESEITIGUNG WASSERSERVISORUNG VERKEHRSSANLAGEN GEONFORMATIONSSYSTEME PROJEKTMANAGEMENT		BOLZ PALMER INGENIEURE
BERATUNG PLANUNG BAULEITUNG		71364 WINNENDEN, FRIEDRICH-LIST-STRASSE 10 TEL 07195 91915-0 FAX: 07195 91915-19 INFO@BOLZ-PALMER.DE WWW.BOLZ-PALMER.DE
DATUM: 02.04.2024	GEFERTIGT: 	
Urheberschutz gemäss DIN 34. Vervielfältigung und Weitergabe an Dritte nur mit unserer Genehmigung!		