

ARCHITEKT

KILTZ KAZMAIER ARCHITEKTEN
 Turmstraße 12 73230 Kirchheim/Teck
 info@kiltzkazmaier.de www.kiltzkazmaier.de

BAUHERR

 **KIRCHHEIM**
 UNTER TECK
 modern · menschlich · mittendrin



ENTWURFSPLANUNG

Brandschutzsanierung
Jesingen Gemeindehalle
 im Oberhof 42,
 73230 Kirchheim unter Teck

VORABZUG

PLAN

01 UG_Flur, Gang
 Maßstab: 1:50
 Format: DIN A3
 Datum: 15.05.24

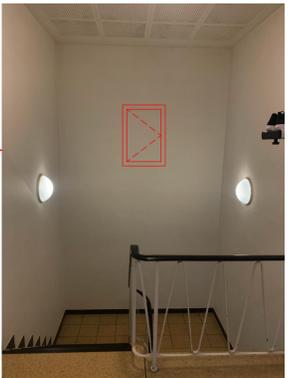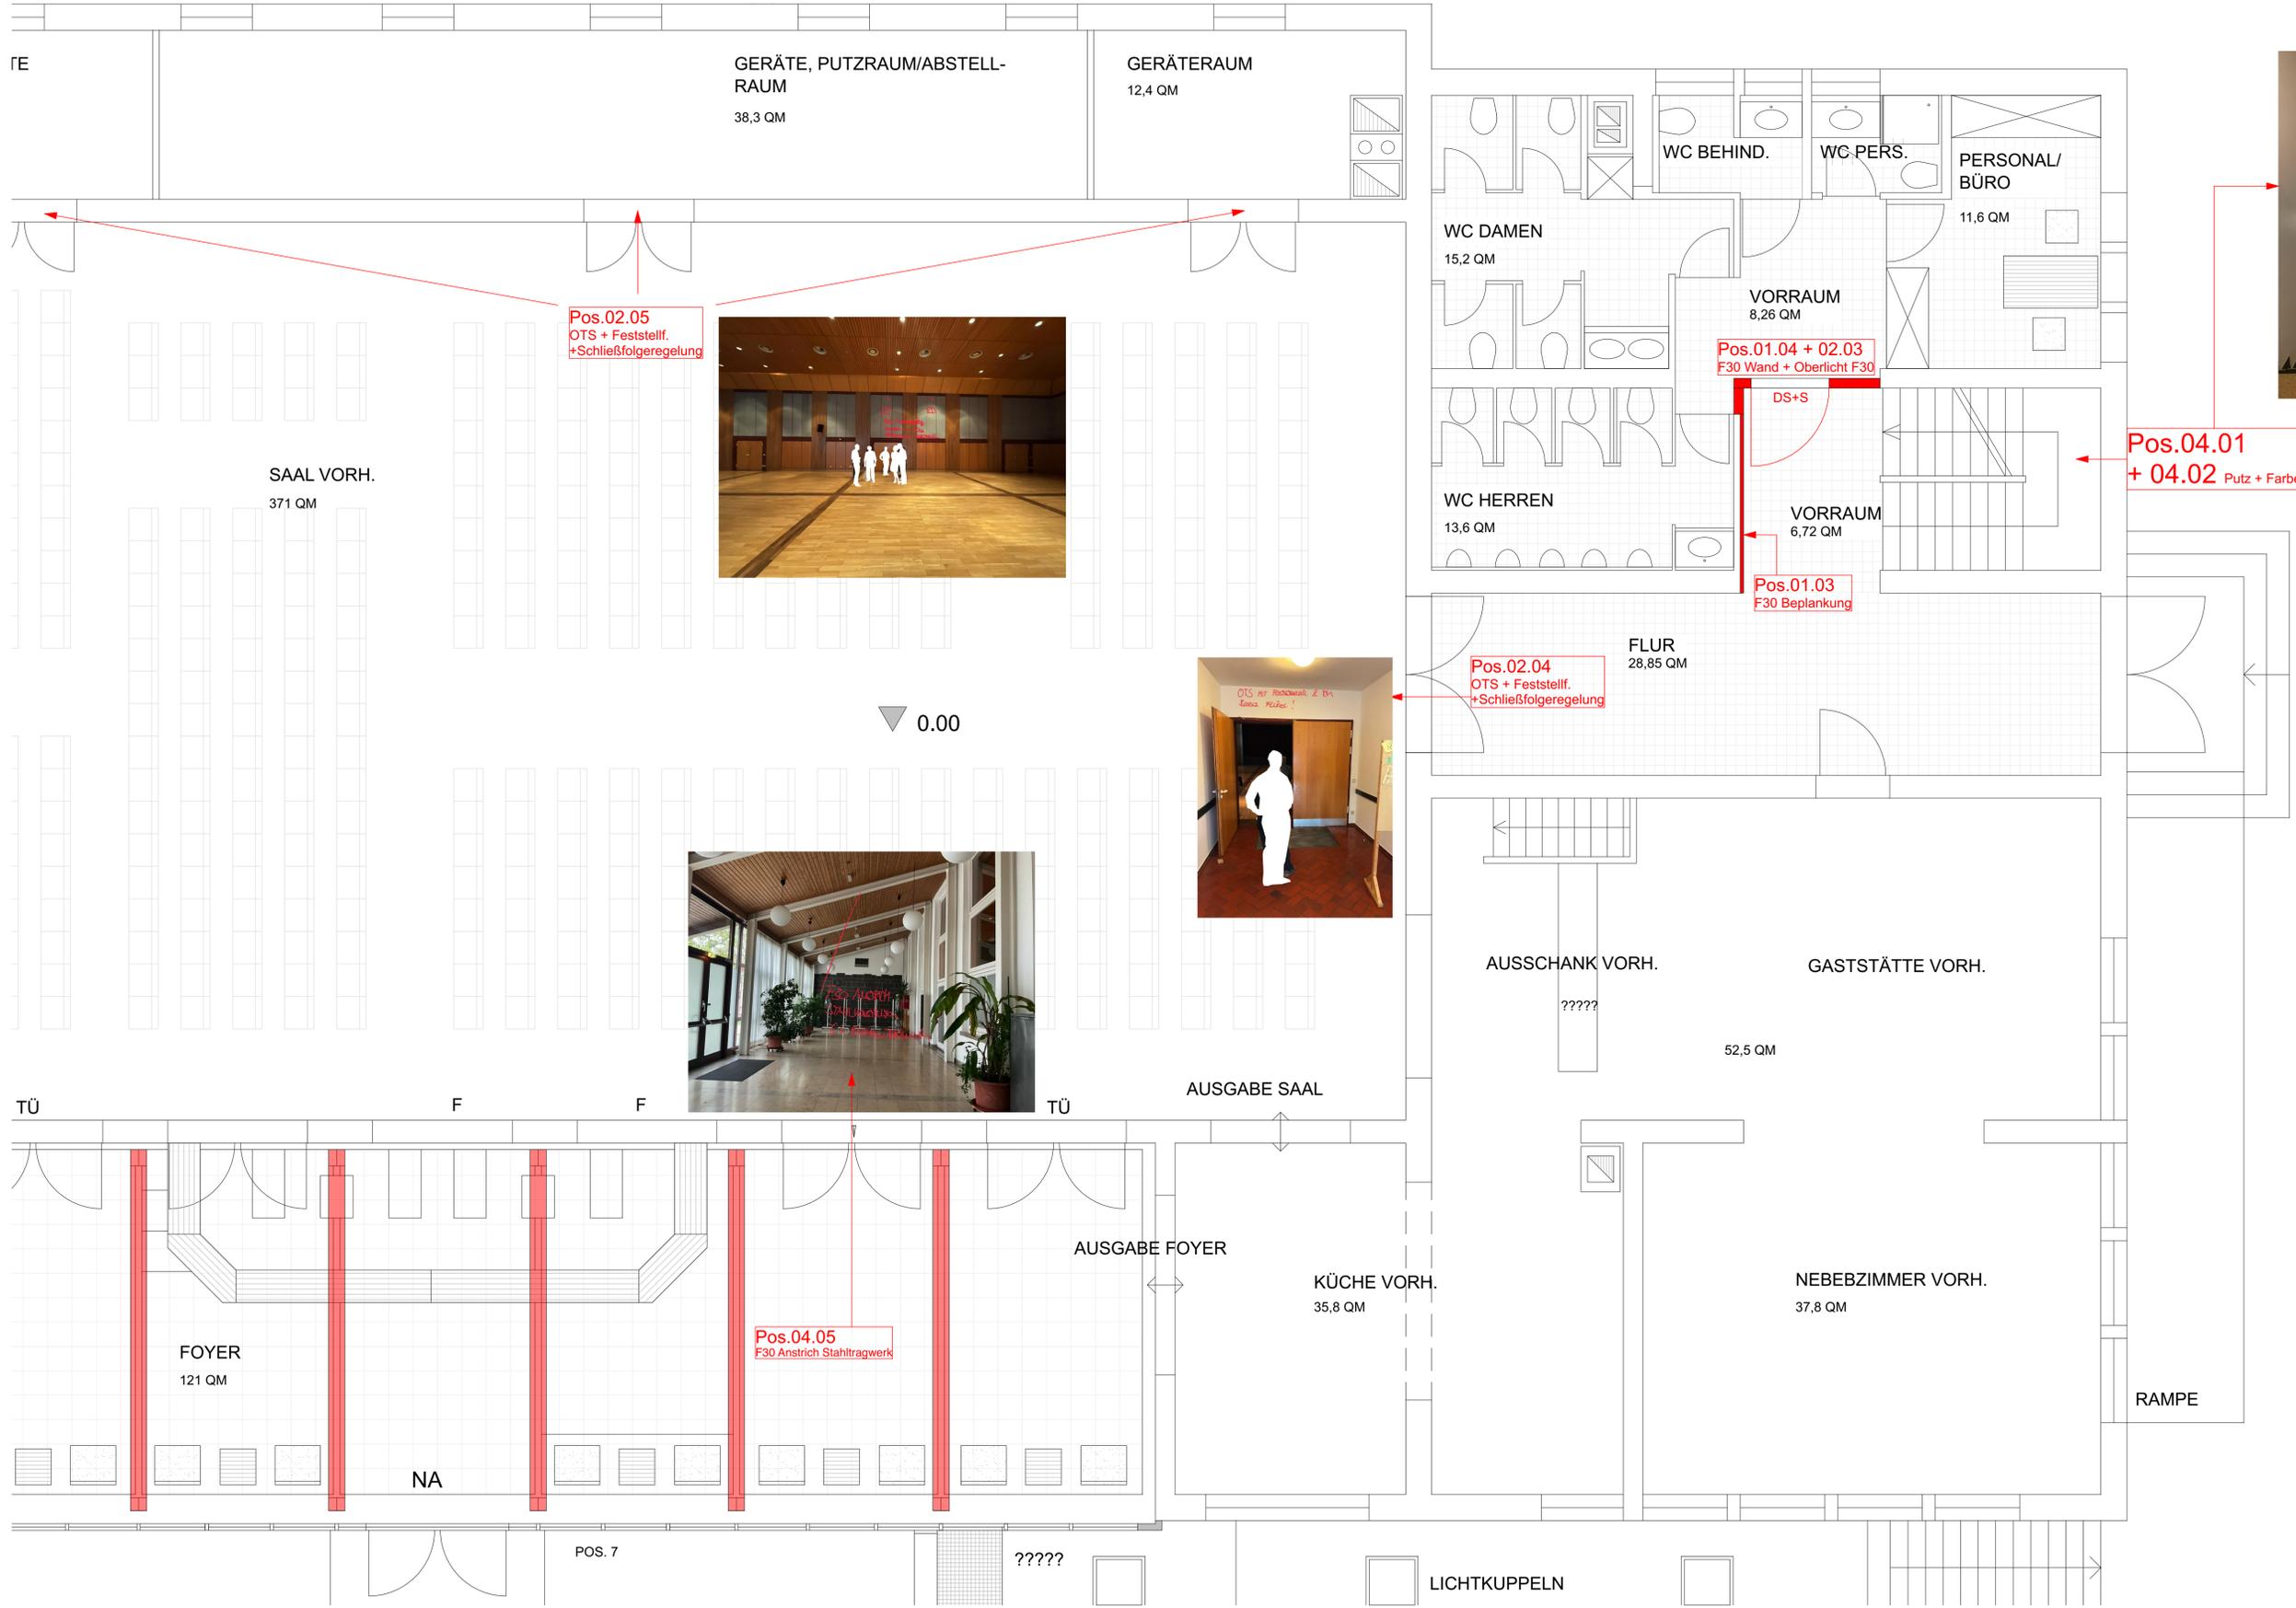

ENTWURFSPLANUNG:
**Brandschutzsanierung
 Jesingen Gemeindehalle**
 im Oberhof 42,
 73230 Kirchheim unter Teck

PLAN:
02 EG_notw. Trh, Saal, Foyer
 Maßstab: 1:50
 Format: A1
 Datum: 15.05.24

BAUHERR:
**KIRCHHEIM
 UNTER TECK**
 modern · menschlich · mittendrin

ARCHITEKT:
KILTZ KAZMAIER ARCHITEKTEN
 Turmstraße 12, 73230 Kirchheim/Teck
 T. 07021-8049990 F. 07021-8049991
 E. info@kiltzkazmaier.de
 I. www.kiltzkazmaier.de

VORABZUG



Pos.03.04 Abbruch Holzfassade
 Pos.04.03 Fassade, Putz/Farbe

RWA

RWA

RWA

RWA

Pos.03.05
 Pos. 05.02
 RWA

Pos.03.06 Akustikpaneele
 Pos.04.01+04.02 Putz + Farbe

LUFTRAUM BÜHNE
 70,38 m²

LUFTRAUM SAAL
 364,32 m²



LUFTRAUM
 BÜHNENNEBENRAUM

LUFTRAUM FOYER

Pos.04.05
 F30 Anstrich

TECHNIK/ABST
 71 QM

ENTWURFSPLANUNG:
**Brandschutzsanierung
 Jesingen Gemeindegalerie**
 im Oberhof 42,
 73230 Kirchheim unter Teck

PLAN:
03 06_Saal
 Maßstab: 1:50
 Format: A1
 Datum: 15.05.24

VORABZUG

BAUHERR:
**KIRCHHEIM
 UNTER TECK**
 modern · menschlich · mittendrin

ARCHITEKT:
KILTZ KAZMAIER ARCHITEKTEN
 Turmstraße 12, 73230 Kirchheim/Teck
 T. 07021-8049990 F. 07021-8049991
 E. info@kiltzkazmaier.de
 I. www.kiltzkazmaier.de





Pos.03.04 Abbruch Holzfassade
Pos.04.03 Fassade, Putz/Farbe

RWA

RWA


RWA

Pos.03.05
Pos. 05.02
RWA

Pos.03.06 Akustikpaneele
Pos.04.01+04.02 Putz + Farbe



LÜFTRAUM SAAL
364,32 m2

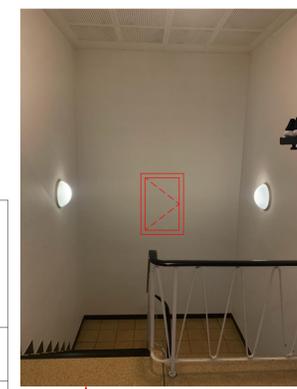

Pos.02.06
T30 RS

FLOR
10,72 QM

Pos.03.05
Pos.05.01
RWA




Pos.02.07
DS+S



KONFERENZ VORH.
88,2 QM

Pos.01.02
Pos.04.4
Decke F30 + Streichen

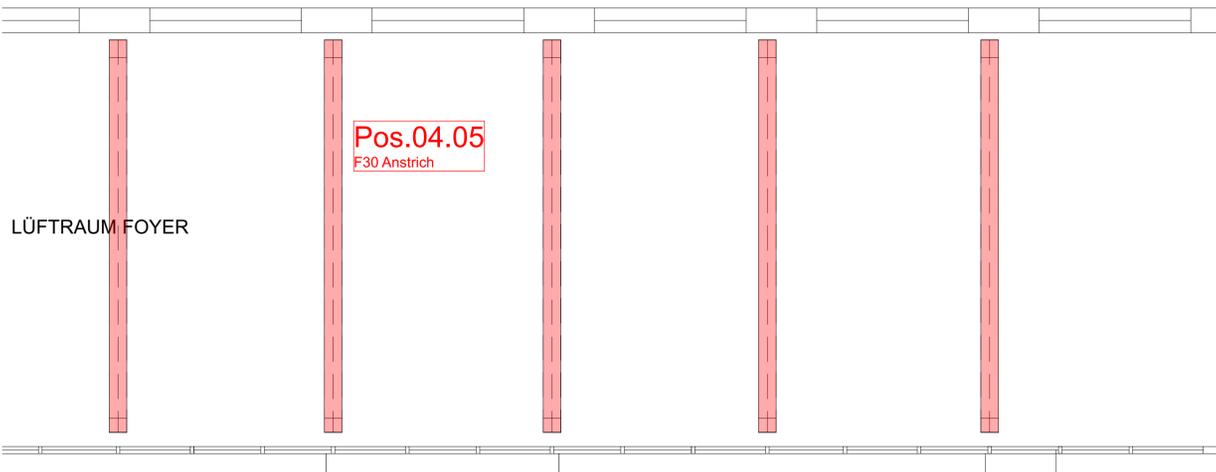

Pos.04.05
F30 Anstrich



TECHNIK/ABSTELLRAUM VORH.
71 QM
14,25x5,05
=71,96

ENTWURFSPLANUNG:
**Brandschutzsanierung
Jesingen Gemeindehalle**
im Oberhof 42,
73230 Kirchheim unter Teck

PLAN:
04_06_notw. Trh
Maßstab: 1:50
Format: A1
Datum: 15.05.24

VORABZUG

BAUHERR:
**KIRCHHEIM
UNTER TECK**
modern · menschlich · mittendrin

ARCHITEKT:
KILTZ KAZMAIER ARCHITEKTEN
Turmstraße 12, 73230 Kirchheim/Teck
T. 07021-804990 F. 07021-804991
E. info@kiltzkazmaier.de
I. www.kiltzkazmaier.de

