



Anlage 09 zur Sitzungsvorlage IWU/2024/025 (ö)

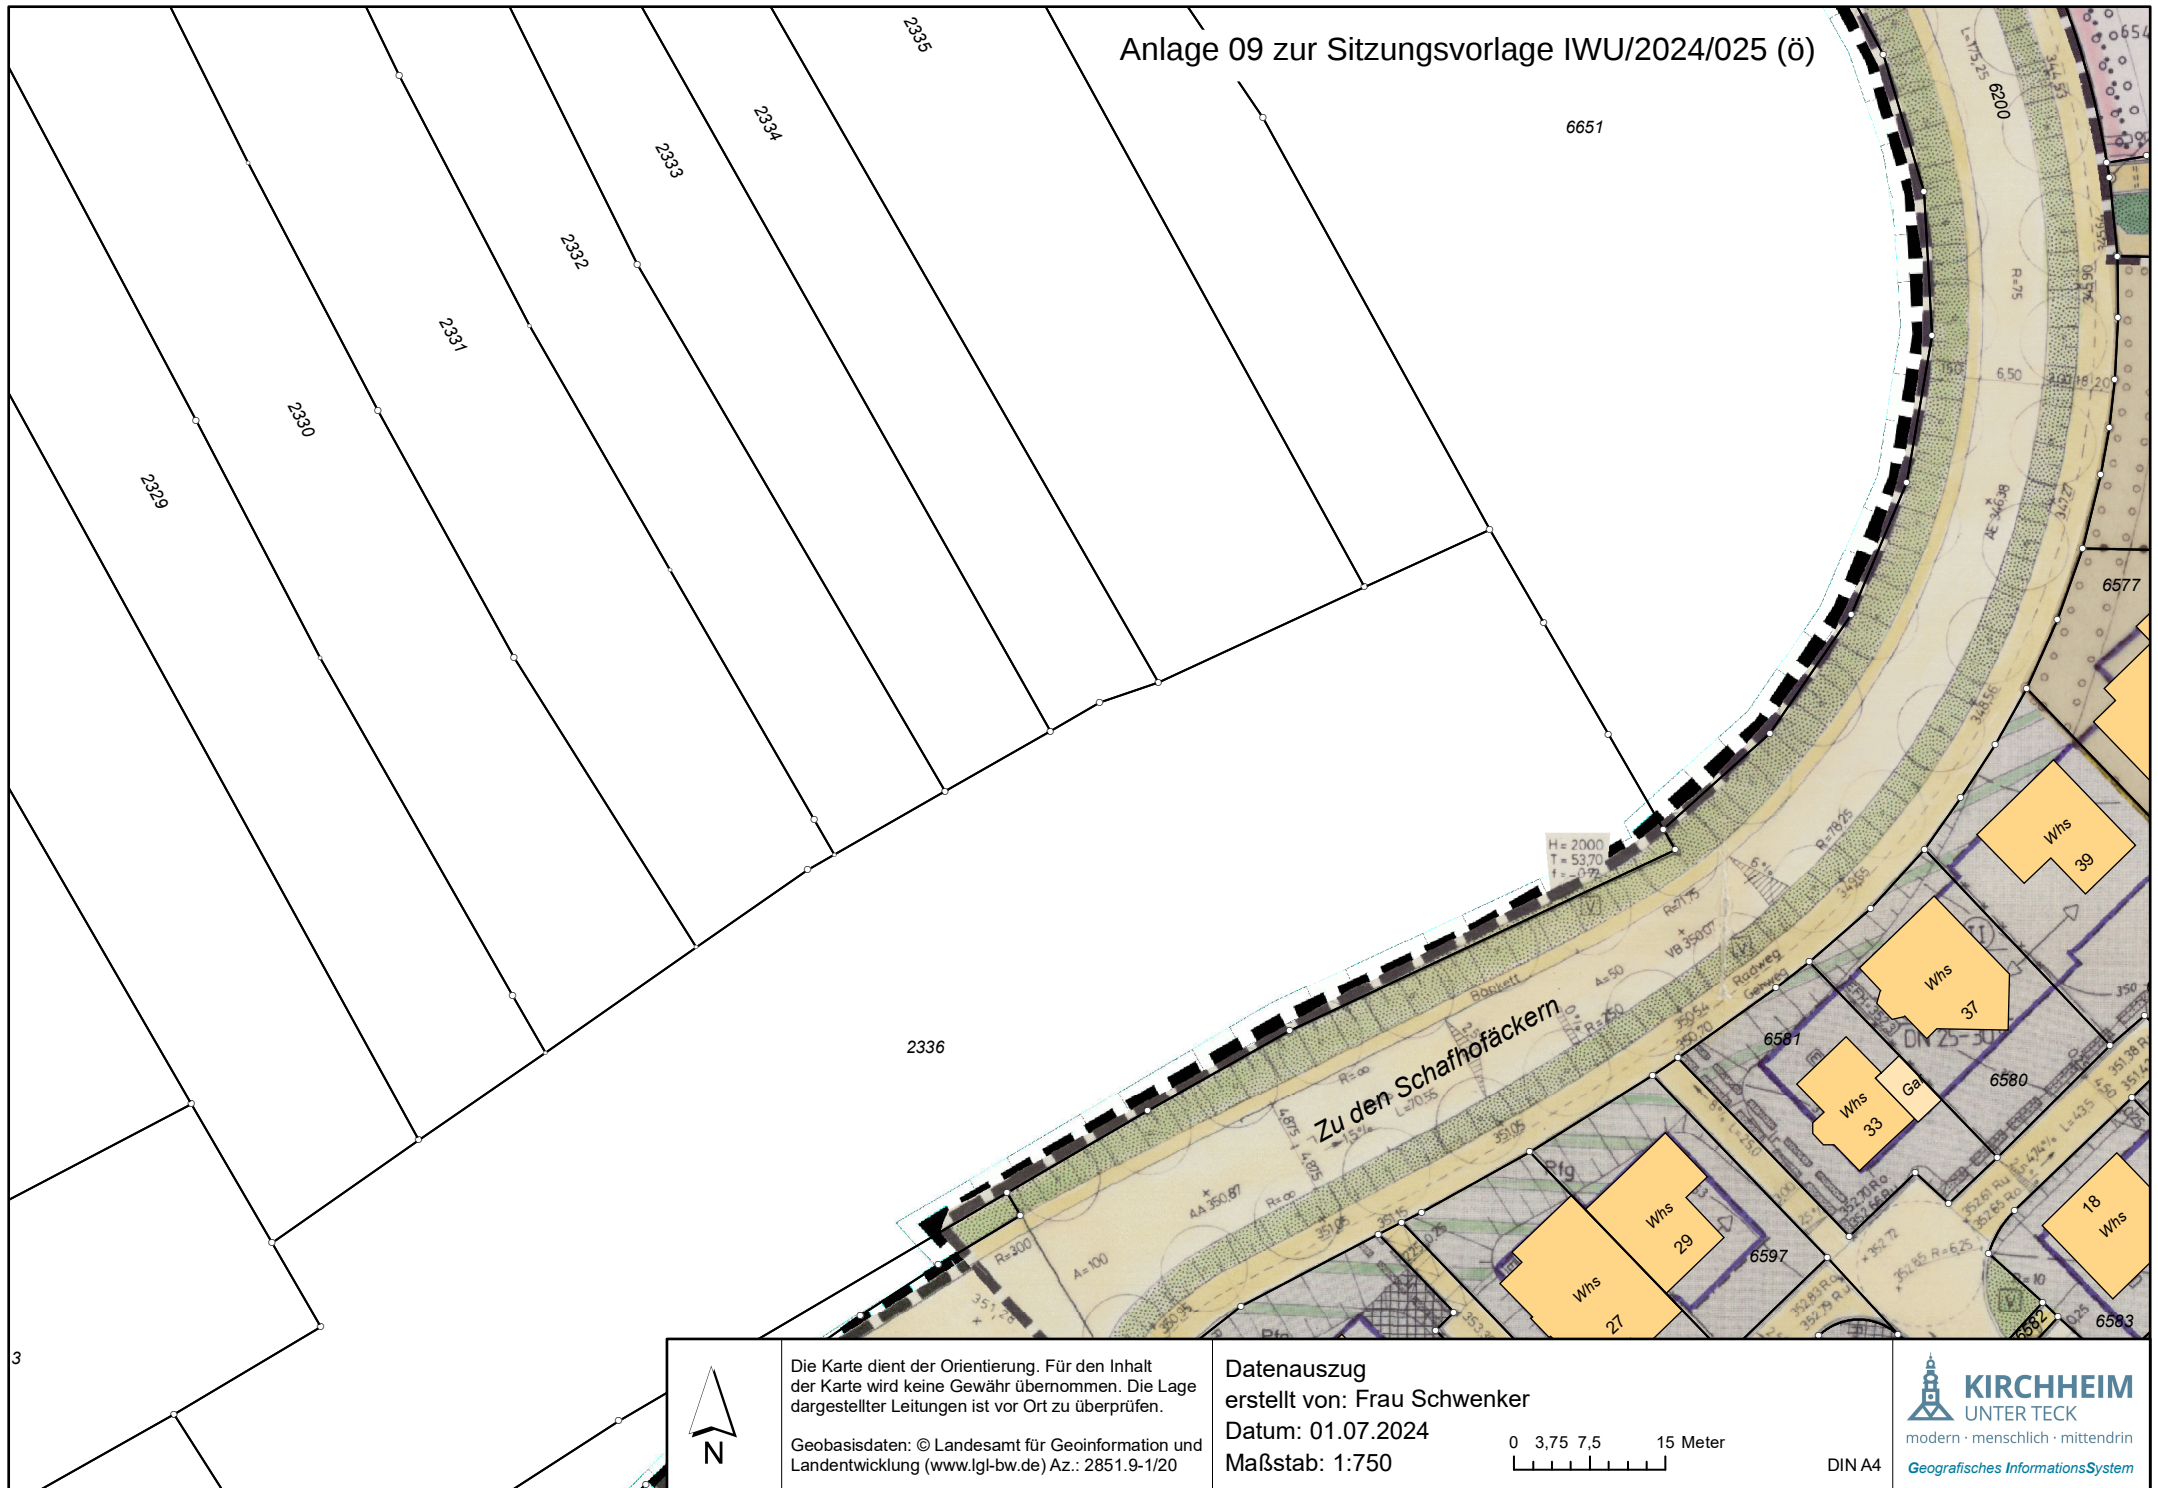

Die Karte dient der Orientierung. Für den Inhalt der Karte wird keine Gewähr übernommen. Die Lage dargestellter Leitungen ist vor Ort zu überprüfen.

Geobasisdaten: © Landesamt für Geoinformation und Landentwicklung (www.lgl-bw.de) Az.: 2851.9-1/20

Datenauszug
erstellt von: Frau Schwenker
Datum: 01.07.2024
Maßstab: 1:750

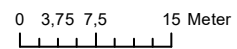

DIN A4