


# Freihof Grundschule

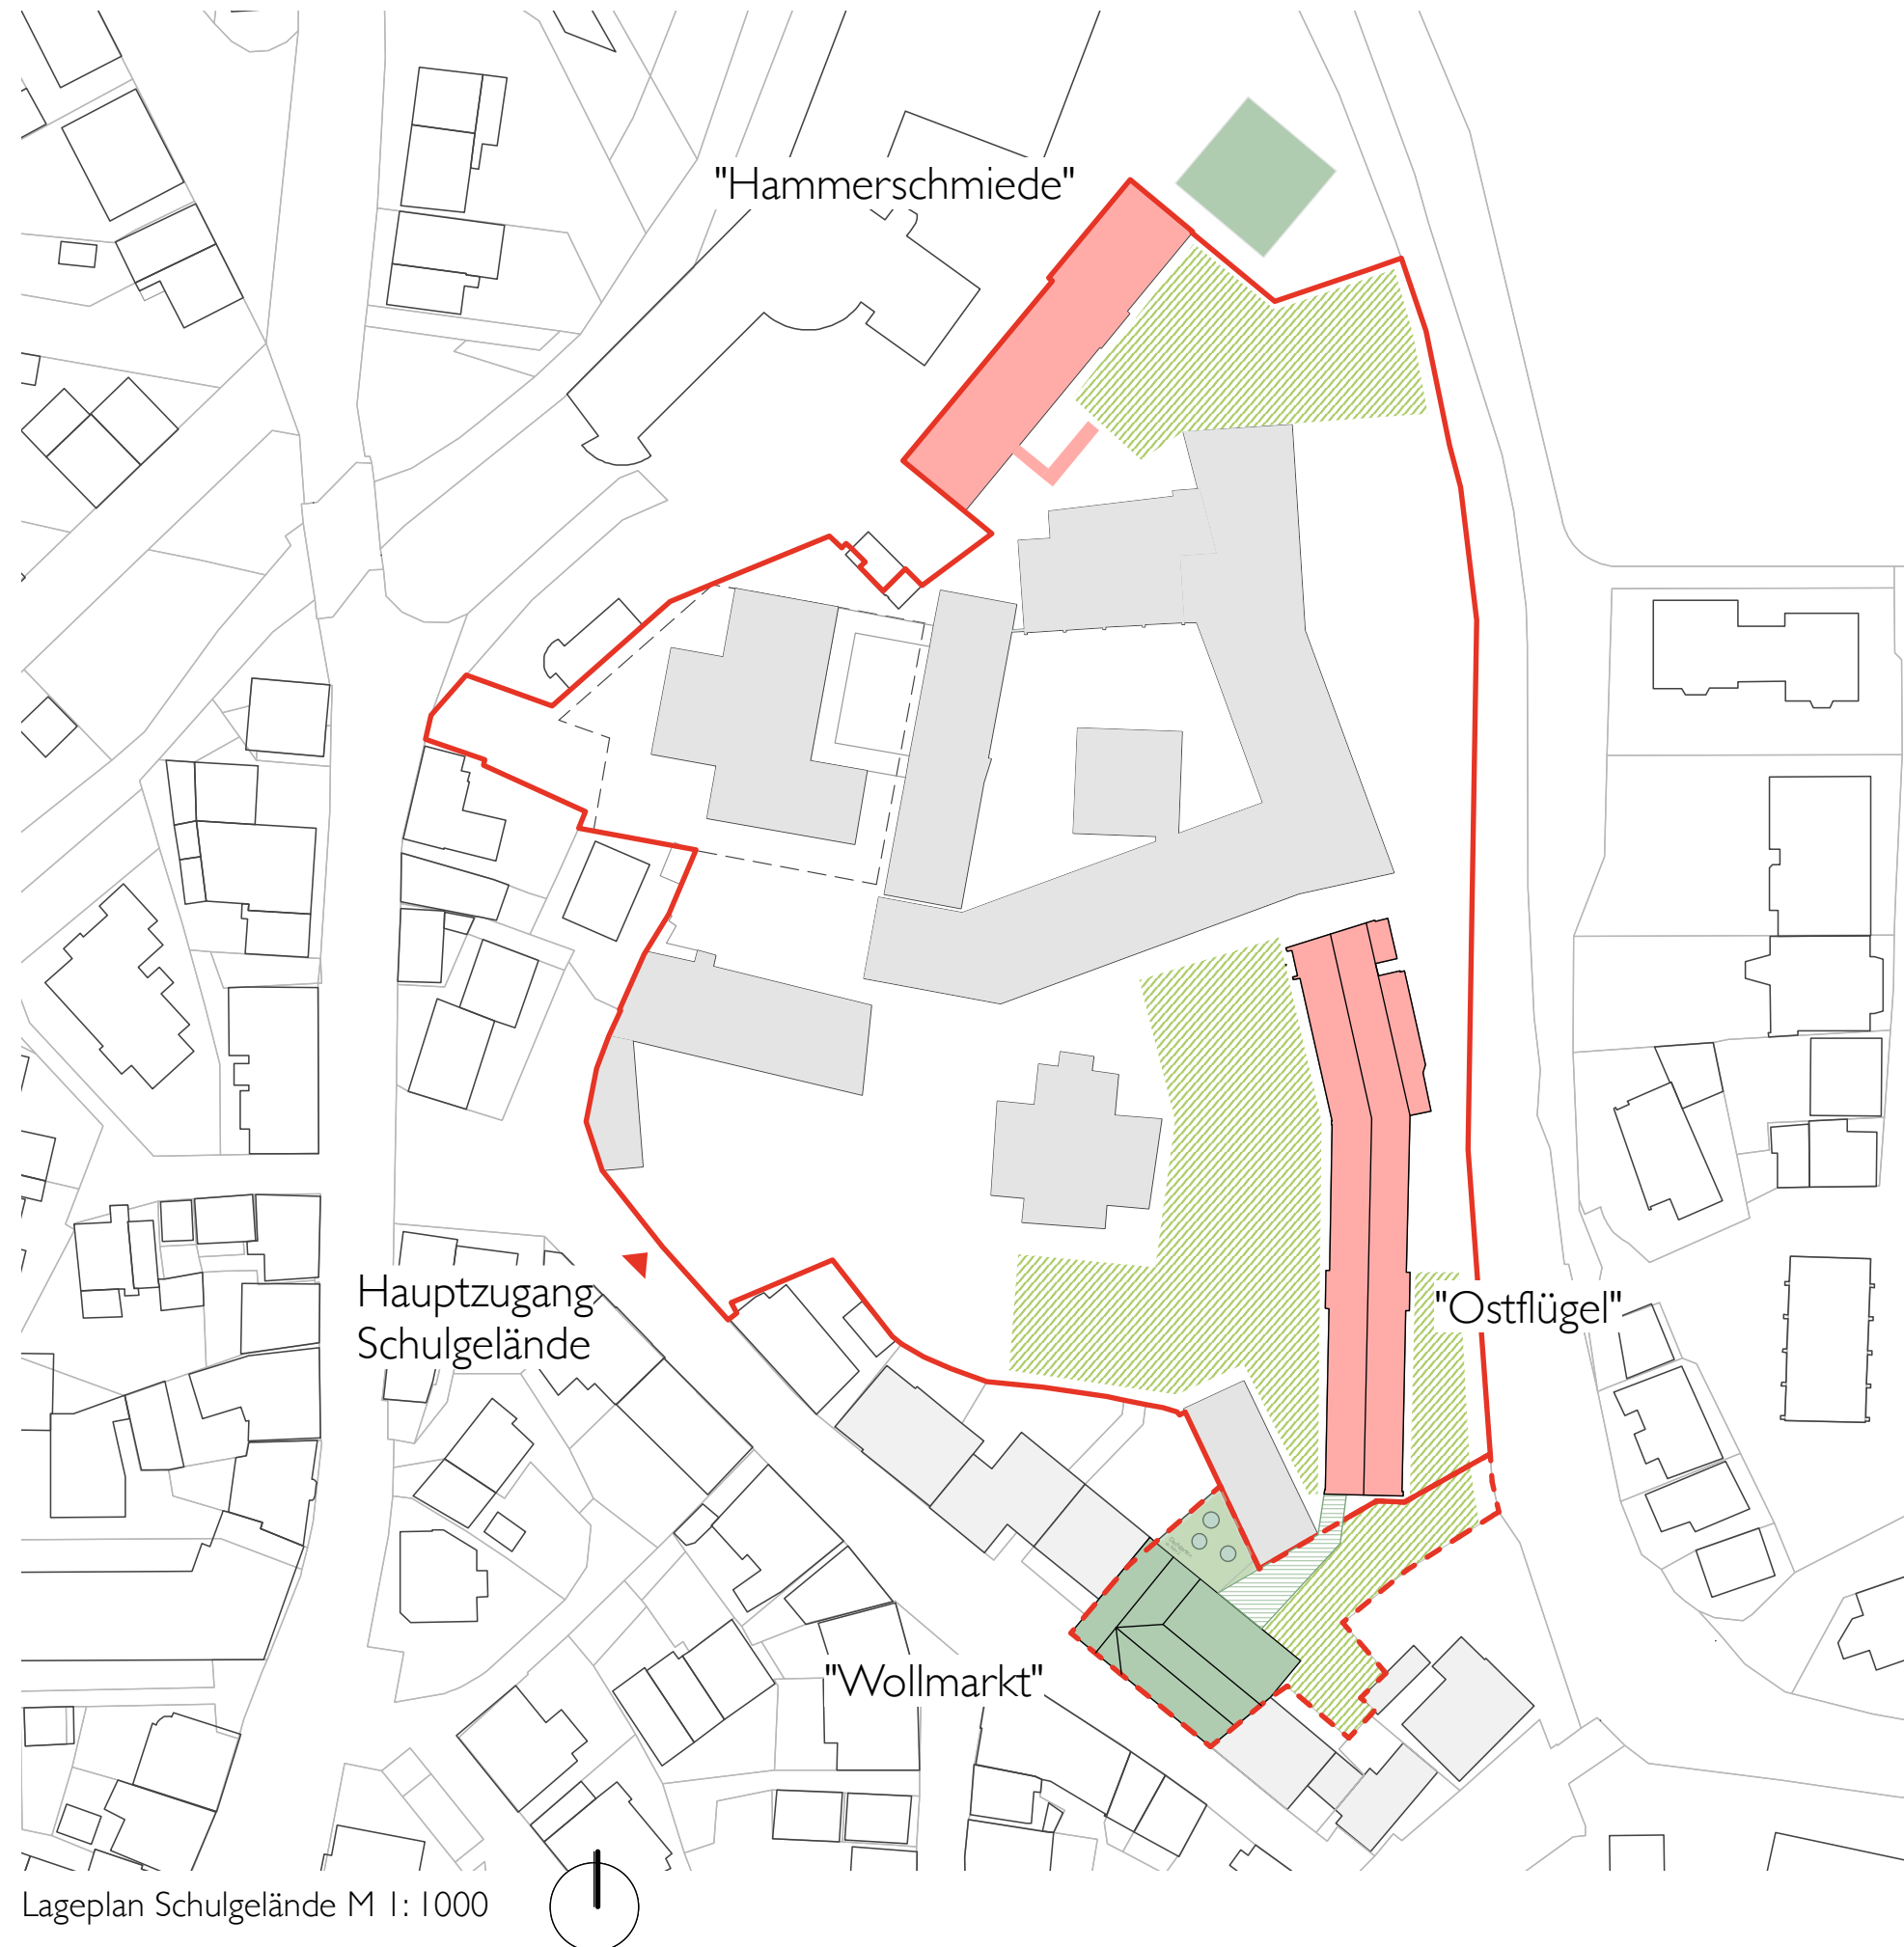

## I. Neubau Wollmarkt (4-zügig)

Ostflügel Bestand:  
(ca. 1.100m<sup>2</sup>)

- 11 Klassenzimmer (2 Jahrgänge, 2 Grundschulförderklassen (GFK) und 1 Vorbereitungsklasse (VKL))
- Schulleitung (Büro, Sekretariat)
- 10 Material-/Lehrmittlräume
- 3 Werkräume (UG)
- 1 Lehrerzimmer

Hammerschiede Bestand:  
(ca. 688m<sup>2</sup>)

- 6 Klassenzimmer (1 Jahrgang, 1 Leseklasse, 1 Vorbereitungsklasse (VKL))
- 1 Lehrerzimmer, 1 LeserInnenplatz
- 1 Musikzimmer
- 4 Material/Lehrmittlräume

Neubau Wollmarktstraße:  
(ca. 1250m<sup>2</sup>)

- 4 Klassenzimmer (1 Jahrgang)
- Ganztagsbereich
- Mensa mit Küche
- einschl Erschließung

Freiflächen: ca. 3.000 m<sup>2</sup>  
(Bedarf/ Schüler: ca. 5m<sup>2</sup>)  
--> Bedarf 400 Schüler: ca. 2.000m<sup>2</sup>)


- Grundschule Bestand
- Grundschule Ganztags + 1 Grundschulzug - Wollmarkt
- Pergola / Überdachte Verbindung
- ▨ Freiflächen
- sonstige Nutzung
- Schulgelände
- - - Schulgelände Erweiterung

Ostflügel (Bestand) - 4-zügig


Ostflügel Bestand:

- 11 Klassen (2 Jahrgänge, 1 Förderklasse und 2 Leseklassen)
- 4 Werkräume (UG)
- 11 Material/Lerhmittelmräume
- Büro
- Sekretariat
- 1 Lehrerzimmer


ca. 1100m2 Nutzfläche

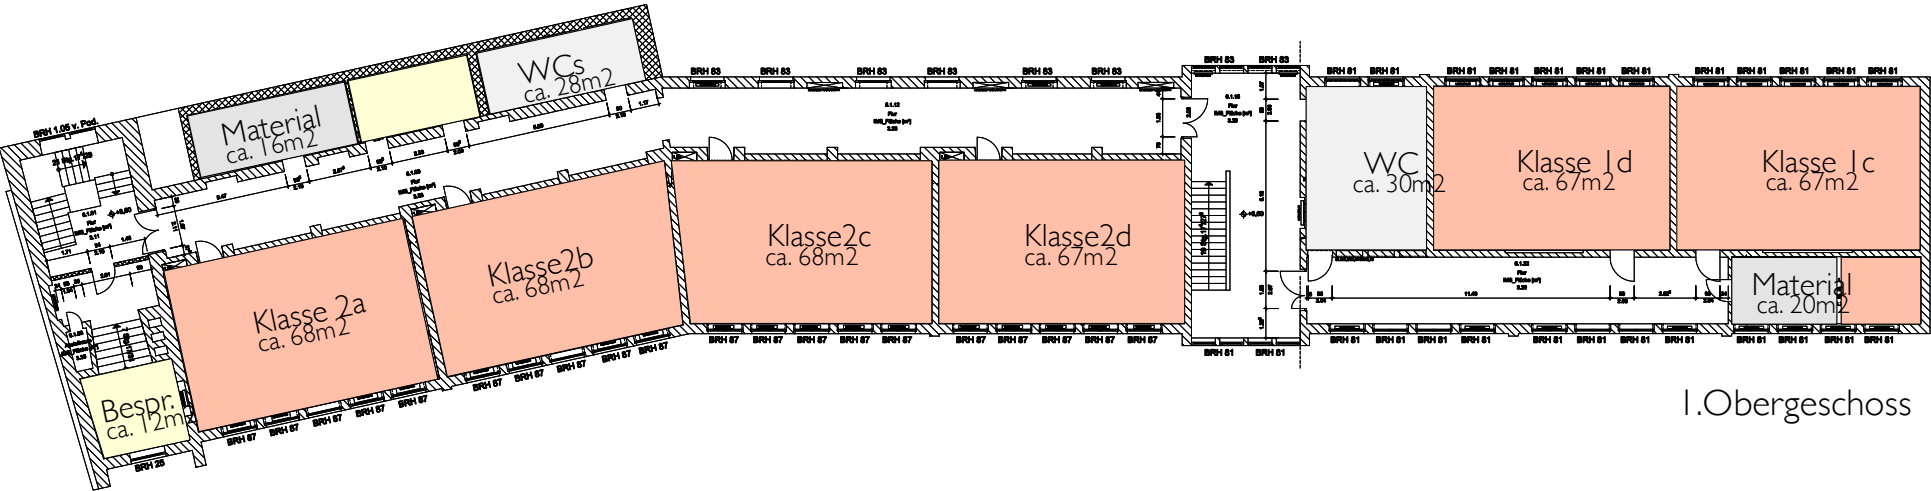

I. Obergeschoss

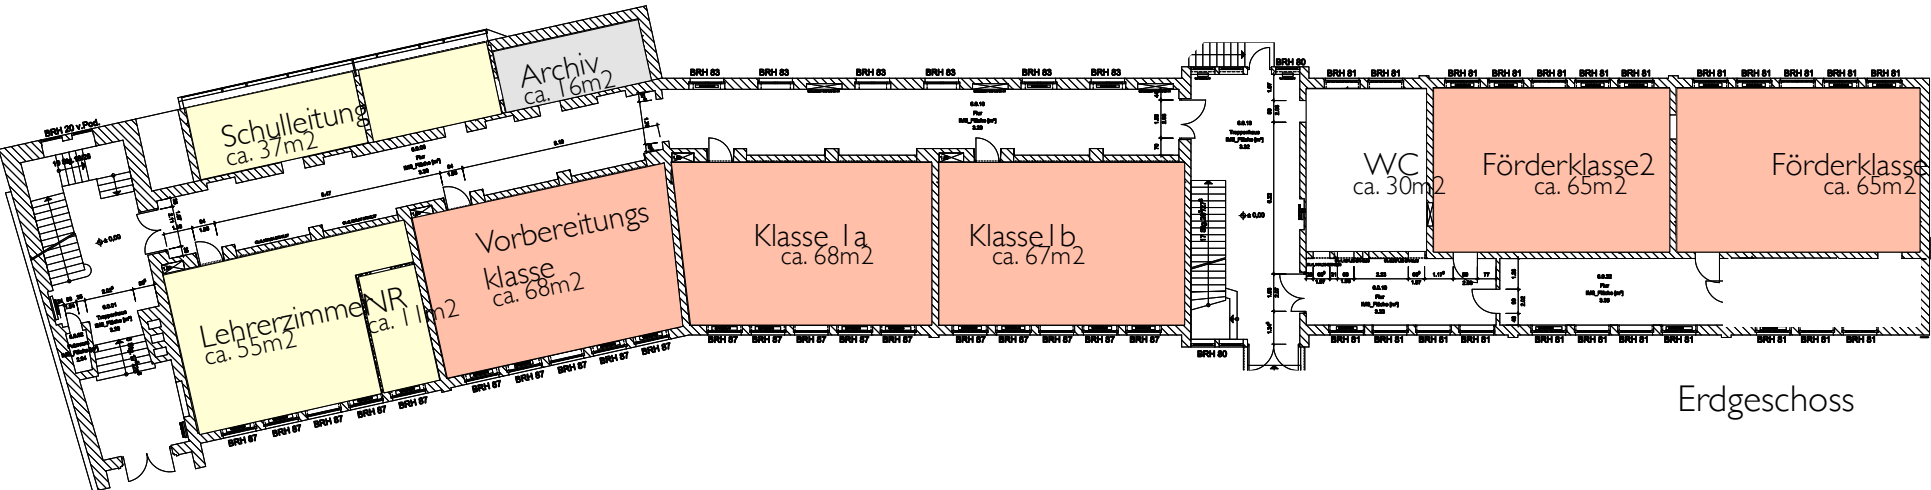

Erdgeschoss

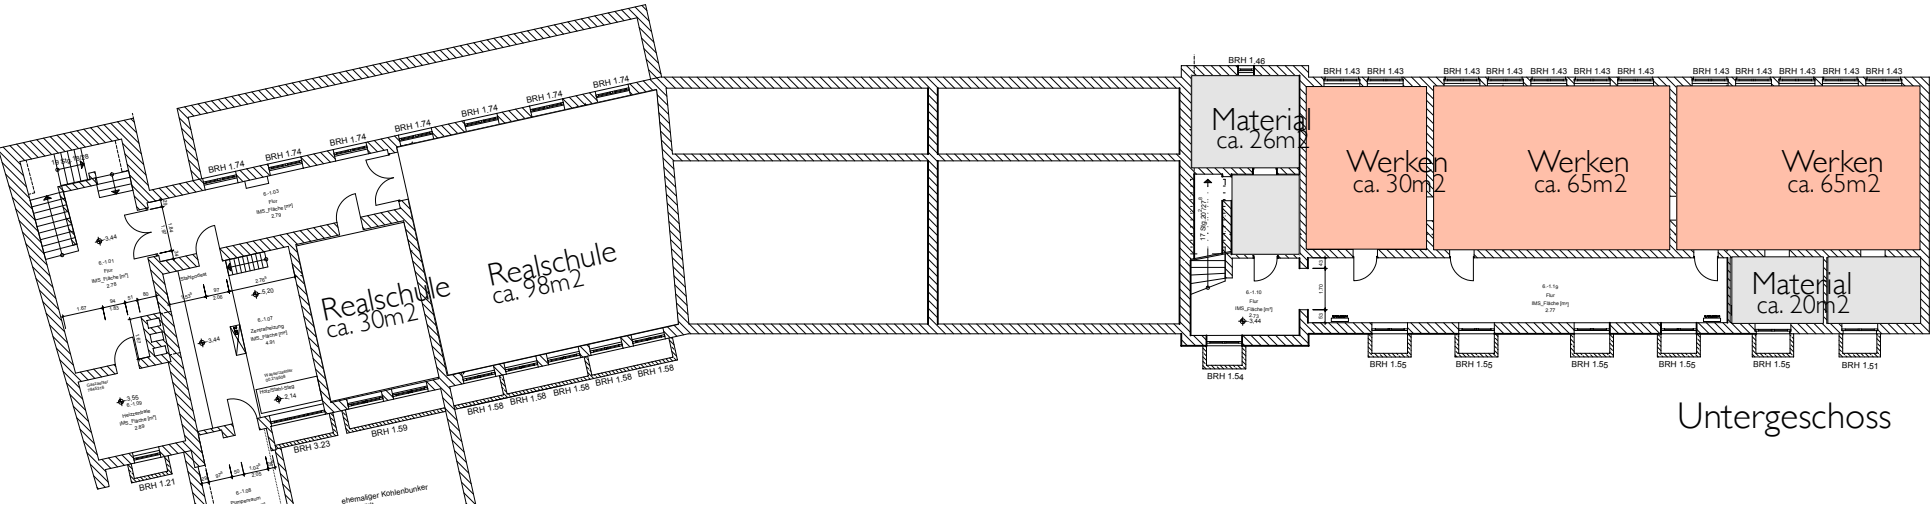


Untergeschoss




- Klassen- / Werkräume (AUB)
- Lehrer / Besprechung (LVB)
- Nebenräume: Material / Abstell (ITB)




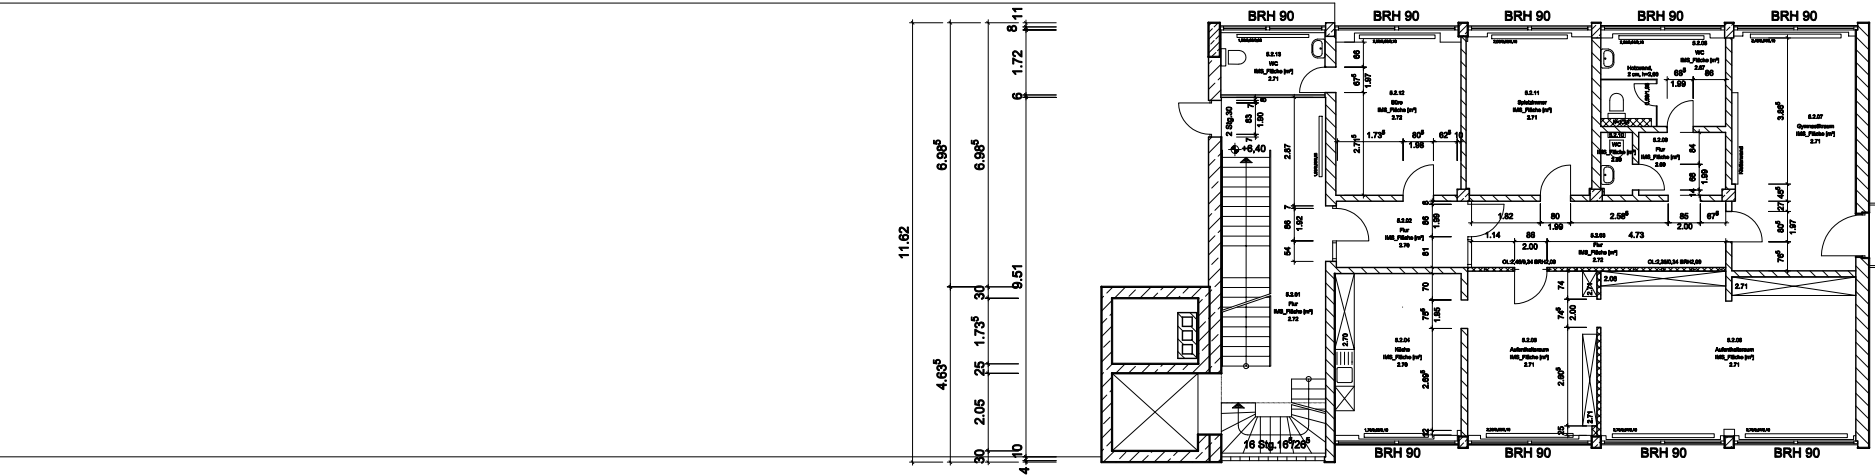

Dachgeschoss - Abgesperrt

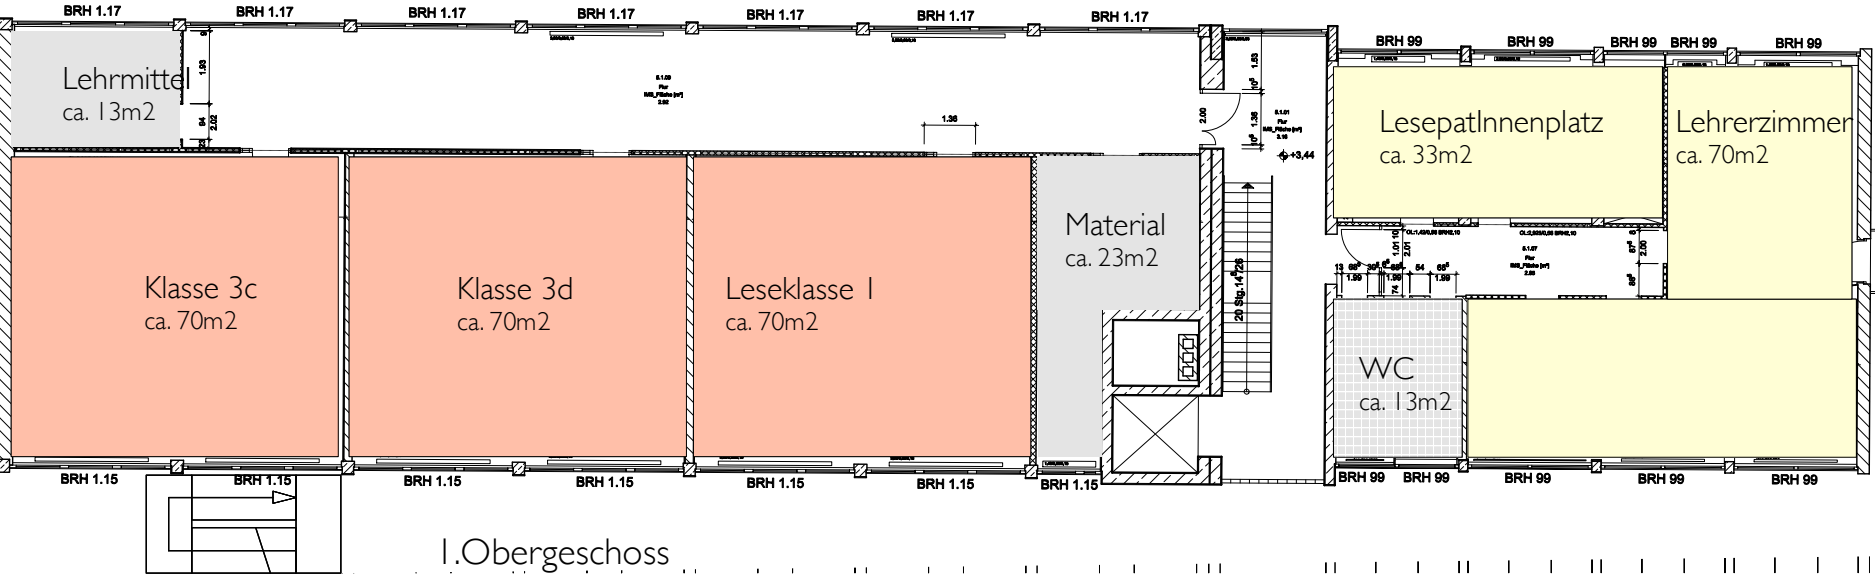

I. Obergeschoss

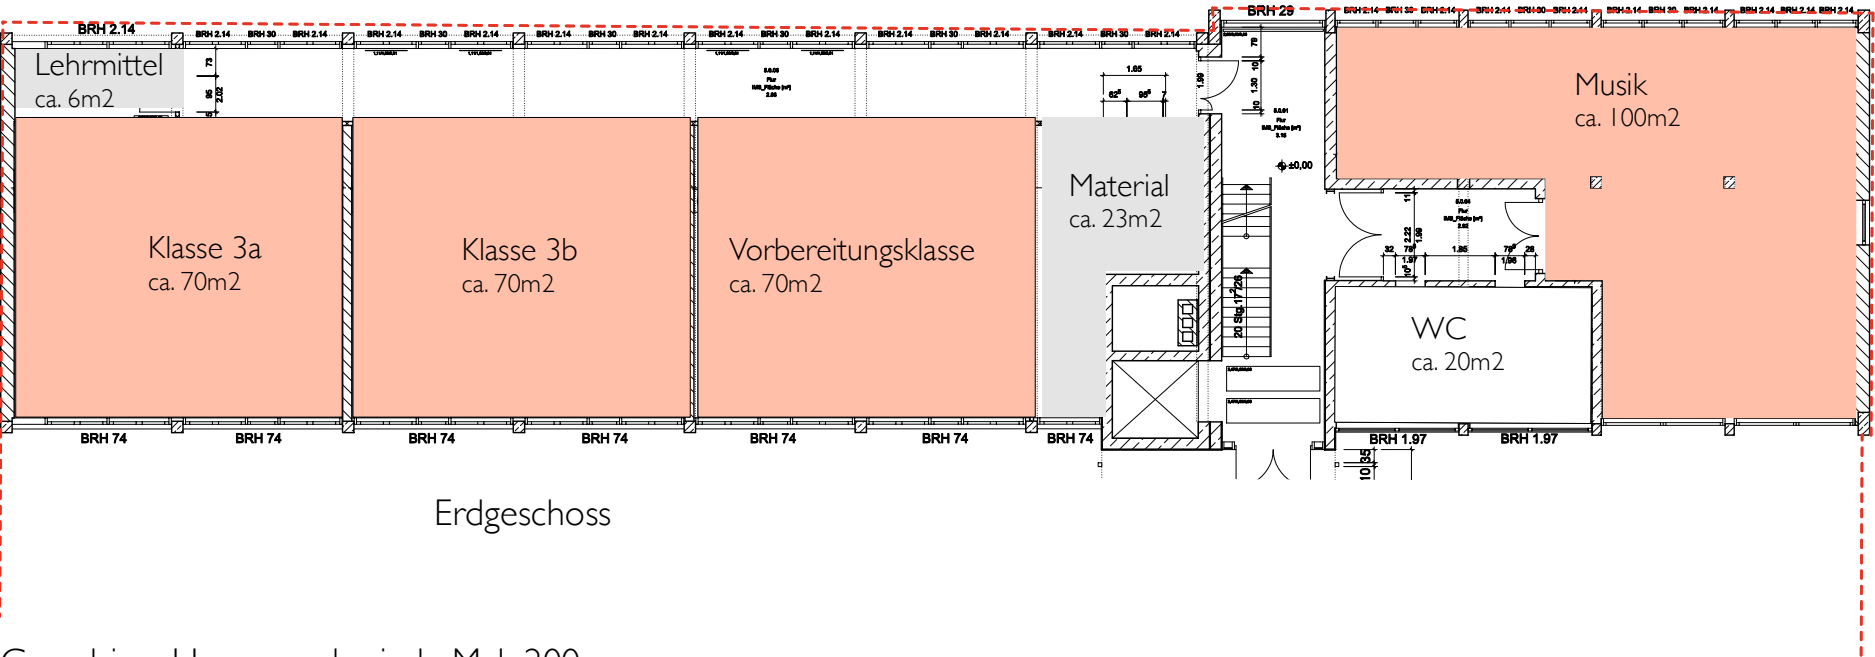

Erdgeschoss

Hammerschmiede (Bestand) - 4-zügig

- Bestand "Hammerschmiede"
- 6 Klassenzimmer (ca. 420m<sup>2</sup>)
  - Musikraum (ca. 100 m<sup>2</sup>)
  - Lehrerzimmer (ca. 70m<sup>2</sup>)
  - LesepatInnenplatz (ca. 33m<sup>2</sup>)
  - Material/Lehrmittel (ca. 65m<sup>2</sup>)
  - Nebenräume (ca. 70m<sup>2</sup>)

Gesamt: ca. 688m<sup>2</sup> Nutzfläche



- Klassen- / Werkräume (AUB)
- Lehrer / Besprechung (LVB)
- Nebenräume: Material / Abstell (ITB)



- Baugrenze laut B-Plan
- Klassenräume (AUB)
- Mensa
- Ganztagesbetreuung
- Lehrer / Besprechung (LVB)
- Nebenräume / TRH



Grundriss 1. Obergeschoss M 1: 200

S




Grundriss 2. Obergeschoss M 1: 200


S

40 % Fläche für Ganztagesbetr.  
z.B. Hausaufgaben

- Klassenräume (AUB)
- Mensa
- Ganztagesbetreuung
- Nebenräume / TRH

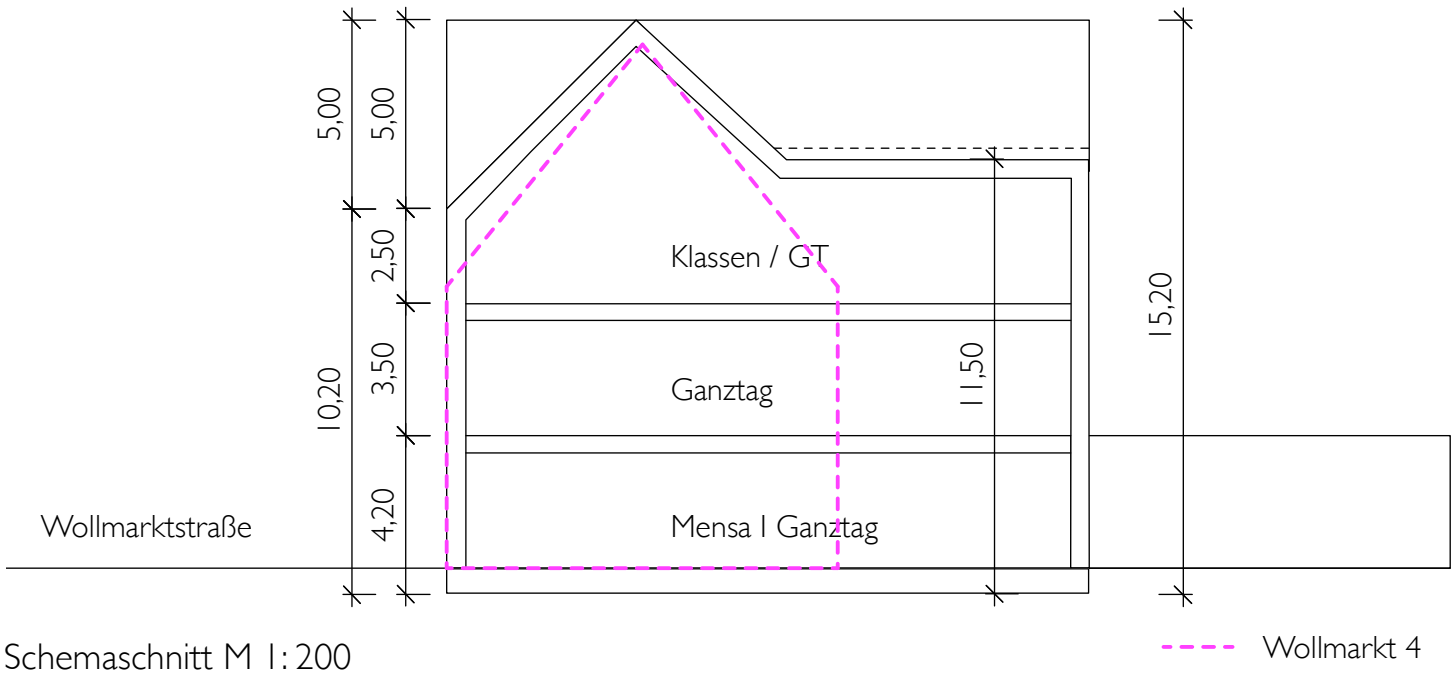

Schemaschnitt M 1:200

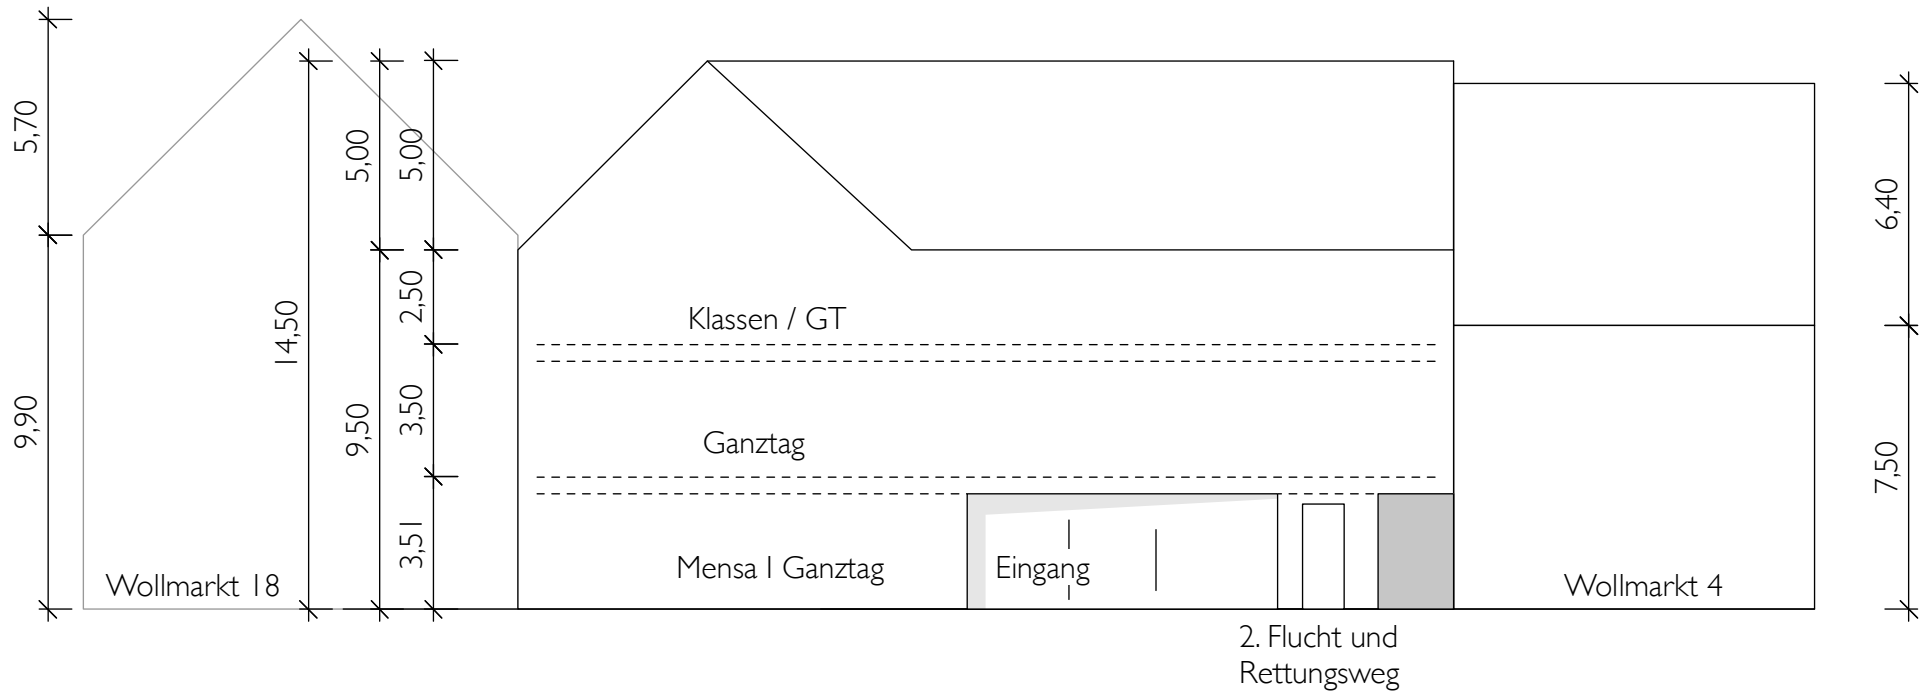

Schemansicht M 1:200





Wollmarktstraße