

Entwurfsplanung

Index	Datum	gezeichnet / geprüft	Änderungen
Bearbeitet:	25.06.2019	Scheufele / Eisenschmid	Projektnummer: K19087

Landkreis: Esslingen
 Stadt: Kirchheim unter Teck
 Gemeinde: Kirchheim unter Teck
 Gemarkung: Kirchheim unter Teck
 Flur:

Koordinatensystem:	Neu	Maßstab 1:250
Höhensystem:		

Herstellung Fußweg und Fußgängerüberweg
 Wasserleitungsauswechslung Schöllkopfstraße
 Längsschnitt Fahrbahnrand


Gefertigt:
Kirchheim u. T., den 25.06.2019

Anerkannt:



GEOTECK INGENIEURE GmbH
 Carl-Zeiss-Strasse 31
 73230 Kirchheim u. Teck
 Telefon (07021) 92280
 Telefax (07021) 922820

Dieser Plan ist urheberrechtlich geschützt. Bei Weiterverwendung - auch auszugsweise - ist die GEOTECK INGENIEURE GmbH als Urheber auf dem Plan zu vermerken.

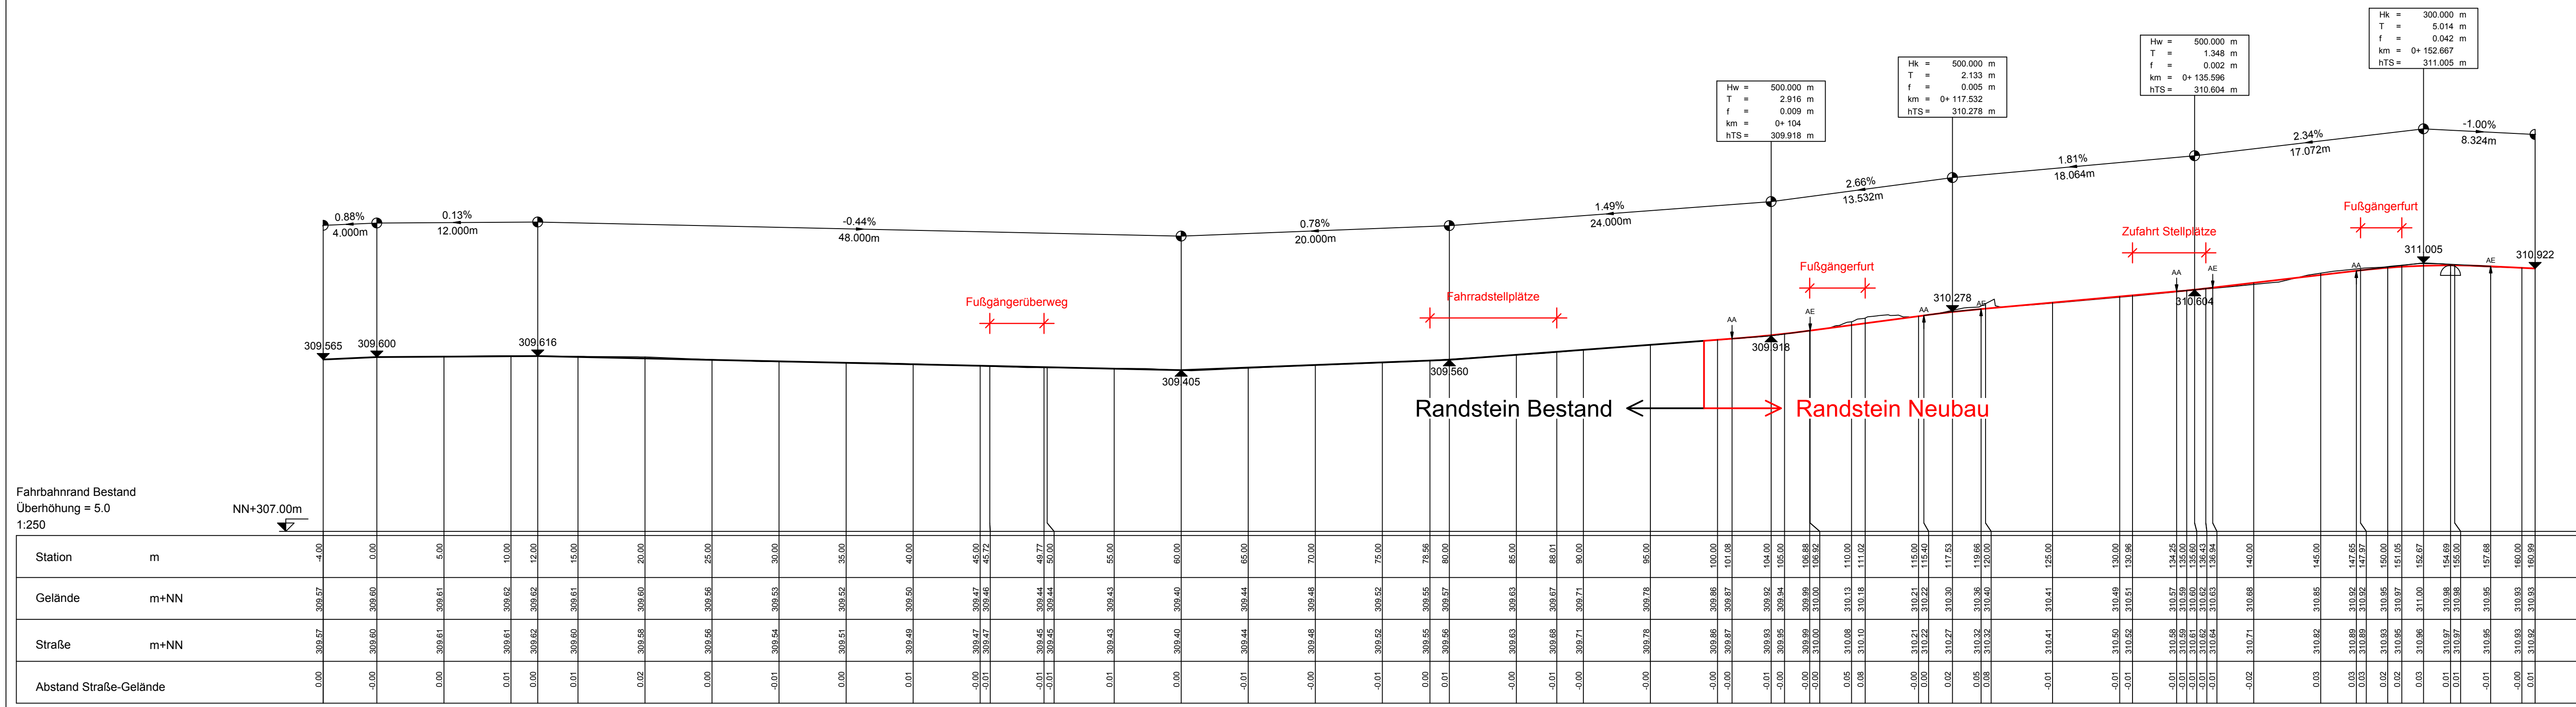

Fahrbahnrand Bestand
 Überhöhung = 5.0
 1:250
 NN+307.00m