


Anlage 21 zur SiVo GR/2019/112 (ö)

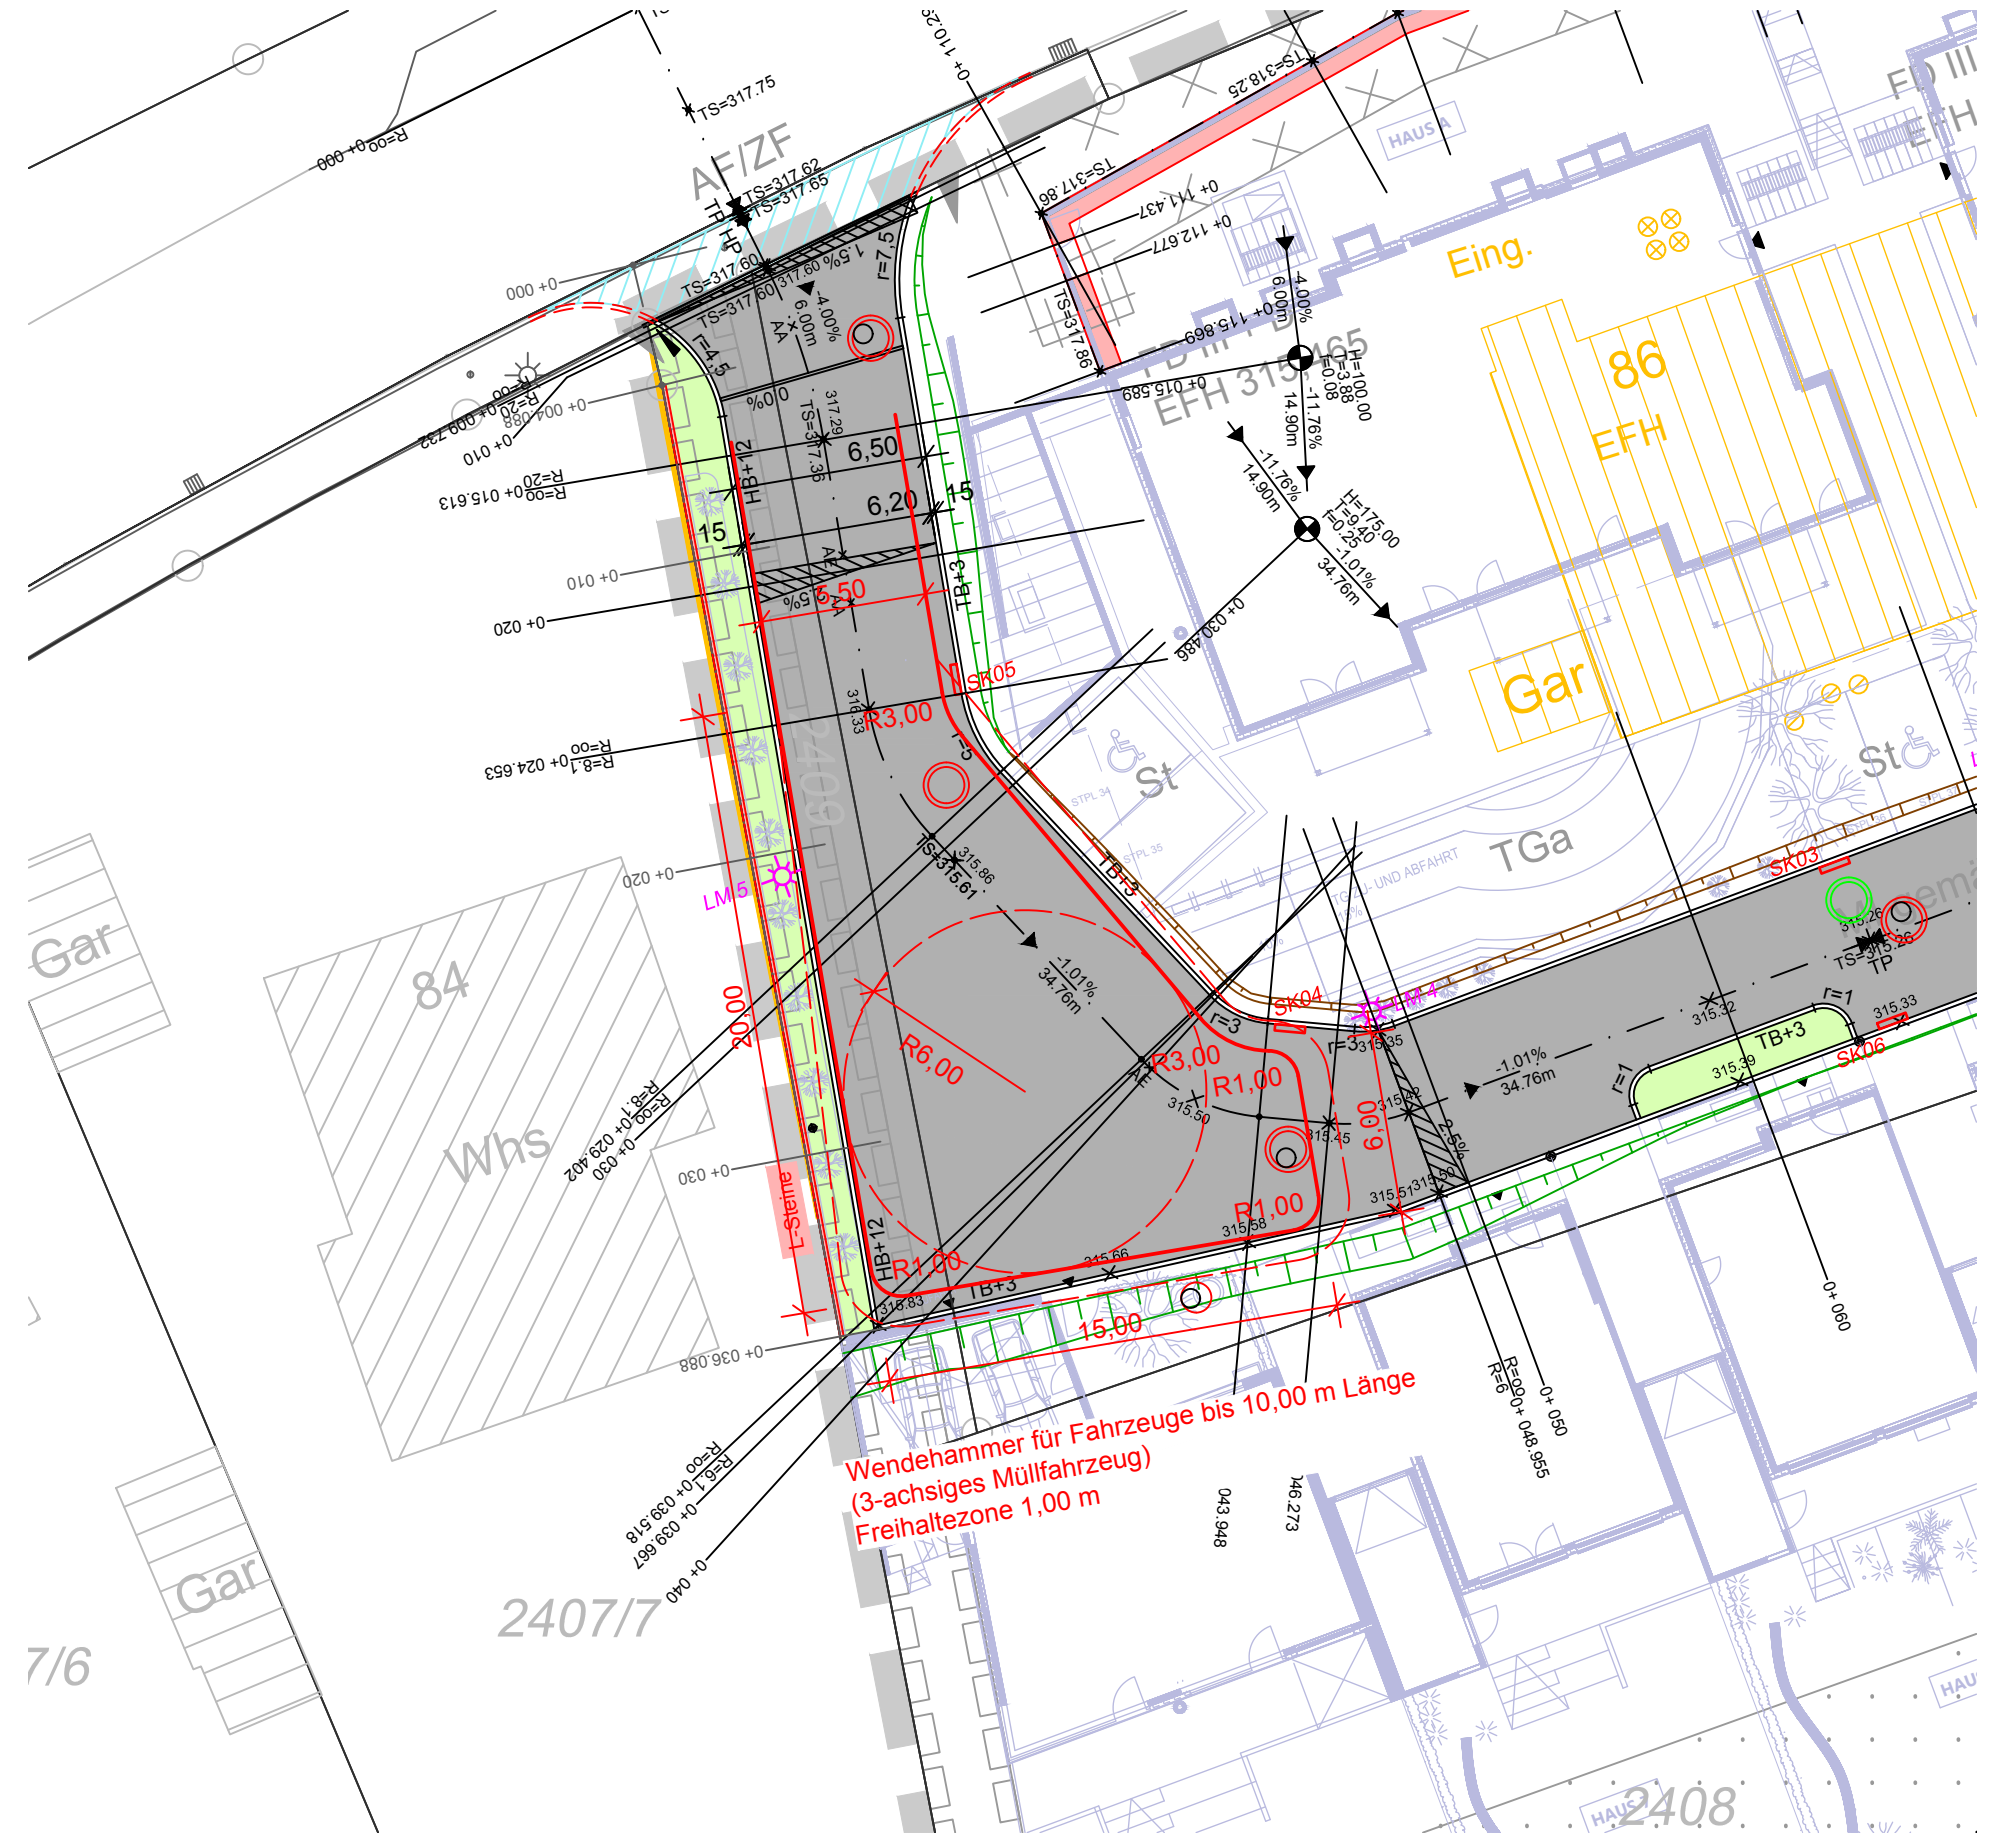

Wendehammer für Fahrzeuge bis 10,00 m Länge  
(3-achsiges Müllfahrzeug)  
Freihaltezone 1,00 m

7/6

2407/7

HAUS 2408