



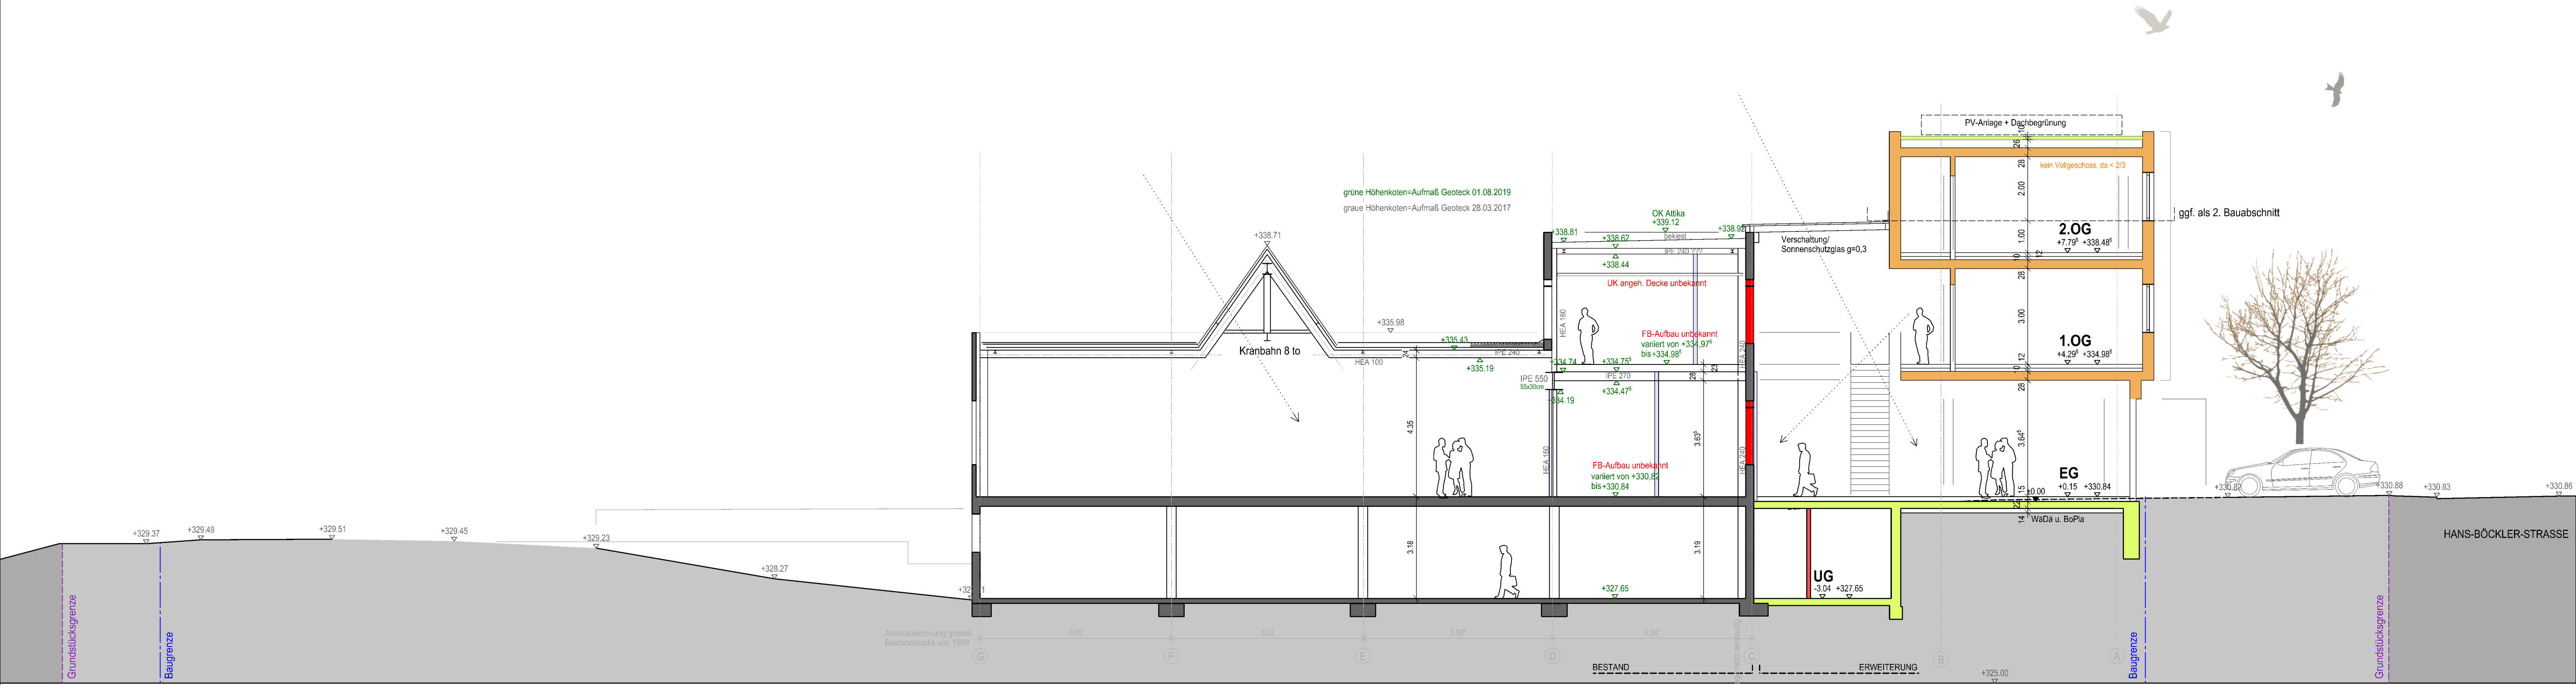

SCHNITT A-A

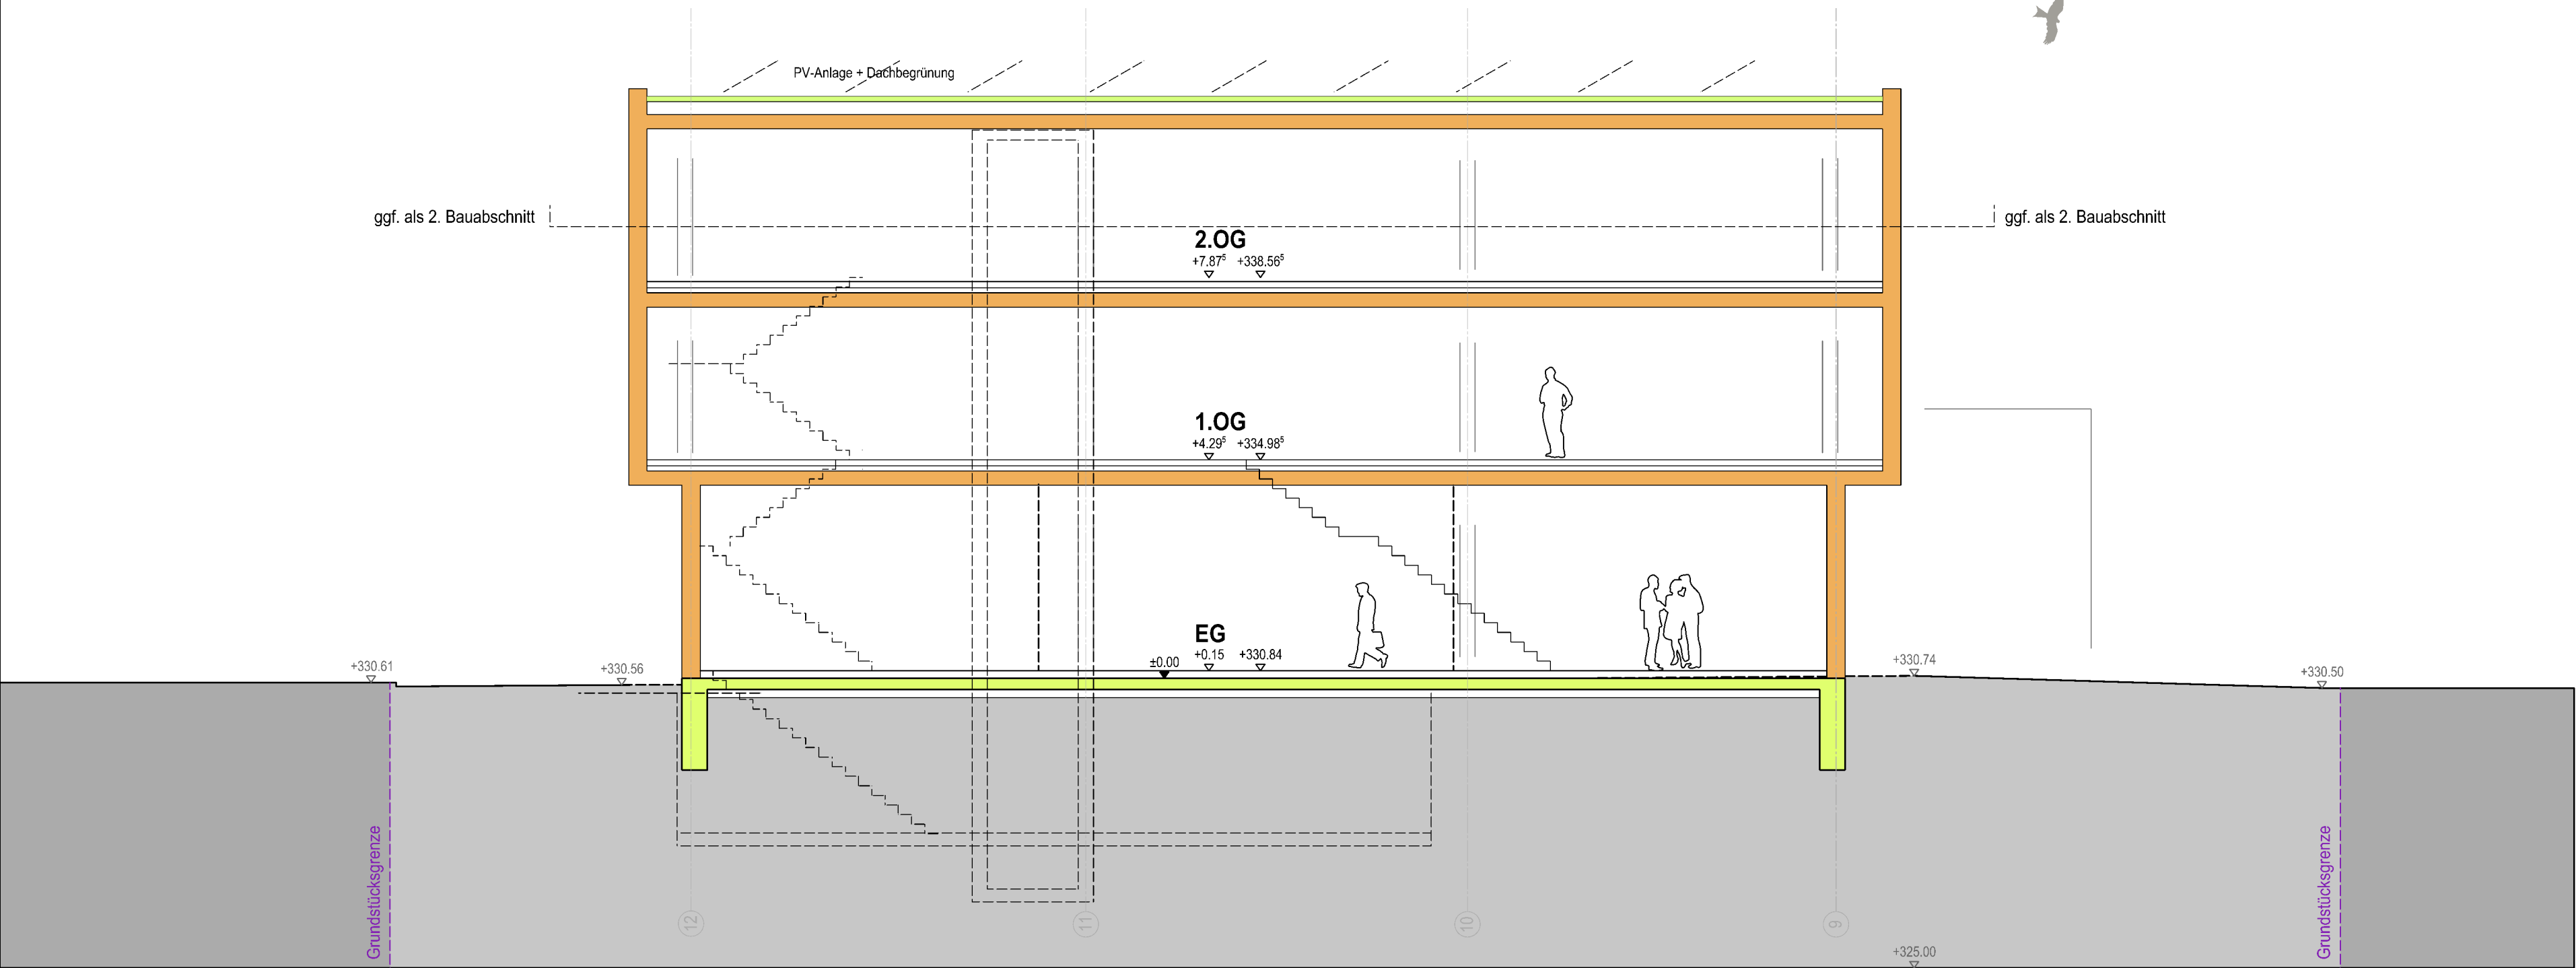

SCHNITT B-B

Planbezeichnung		Plannummer								
SCHNITTE (ohne Abbruch)		Prise	Art	Nr.	Index / Detail:					
		2	2	001						
		Bezugsplan: xxx								
VERTEILERLISTE Die Planunterlagen und ihre Verteilung sind in einer separaten Verteilerliste dokumentiert. Bei Weiterverwendung bzw. weiterer Planung auf Grundlage der Planunterlagen des Büros 'BANKWITZ beraten planen bauen GmbH' ist die Aktualität des Planstandes eigenverantwortlich zu prüfen und ggf. sind aktuelle Planunterlagen anzufordern.										
MASSE UND VERHÄLTNISSE Sämtliche Maße und Verhältnisse sind vom Auftragnehmer am Bau verantwortlich zu prüfen bzw. am Bau zu nehmen. Unstimmigkeiten sind der Bauleitung vor Arbeitsbeginn zu melden.										
xx.xx.xxxx Datum 1. Planstand ohne Vorabzug										
Index	Gez.	Datum	Veranlasser / Änderung, Ergänzung							
sc		16.10.19	WaDa unter EG ergänzt							
Vorabzug 04.11.2019										
Projekt 18-033										
Erweiterungsbau Stadtwerke Kirchheim										
Hans-Böckler-Straße 3 73230 Kirchheim unter Teck										
Bauherrschaft										
 STADTWERKE KIRCHHEIM UNTER TECK vertreten durch Herrn Geschäftsführer Martin Zimmer Alleenstraße 3 73230 Kirchheim unter Teck										
Planersteller										
BANKWITZ beraten planen bauen Planungsgesellschaft mbH										
Eisbärhaus Limburgstraße 5 73230 Kirchheim unter Teck Telefon 07021 92055-0 Telefax 07021 92055-55 info@bankwitz.de www.bankwitz.de										
Gezeichnet (Planersteller)	Freigabe Planersteller		Freigabe Bauherrschaft		Maßstab 1: 100					
SC	xx.xx.xx (DATUM)		xx.xx.xx (DATUM)		Plan ist gültig ab dem Freigabedatum, auch ohne Unterschrift.					
Dieser Plan ist urheberrechtlich geschützt. Bei Weiterverwendung - auch auszugsweise - ist 'BANKWITZ beraten planen bauen GmbH' als Urheber zu vermerken.										
H/B = 594 / 841 (0.50m²)										
Allplan 2018										