


Anlage 2 zur Sitzungsvorlage GR/2020/070 -
Vorentwurf Objektplanung Ansichten / Schnitte (ö)

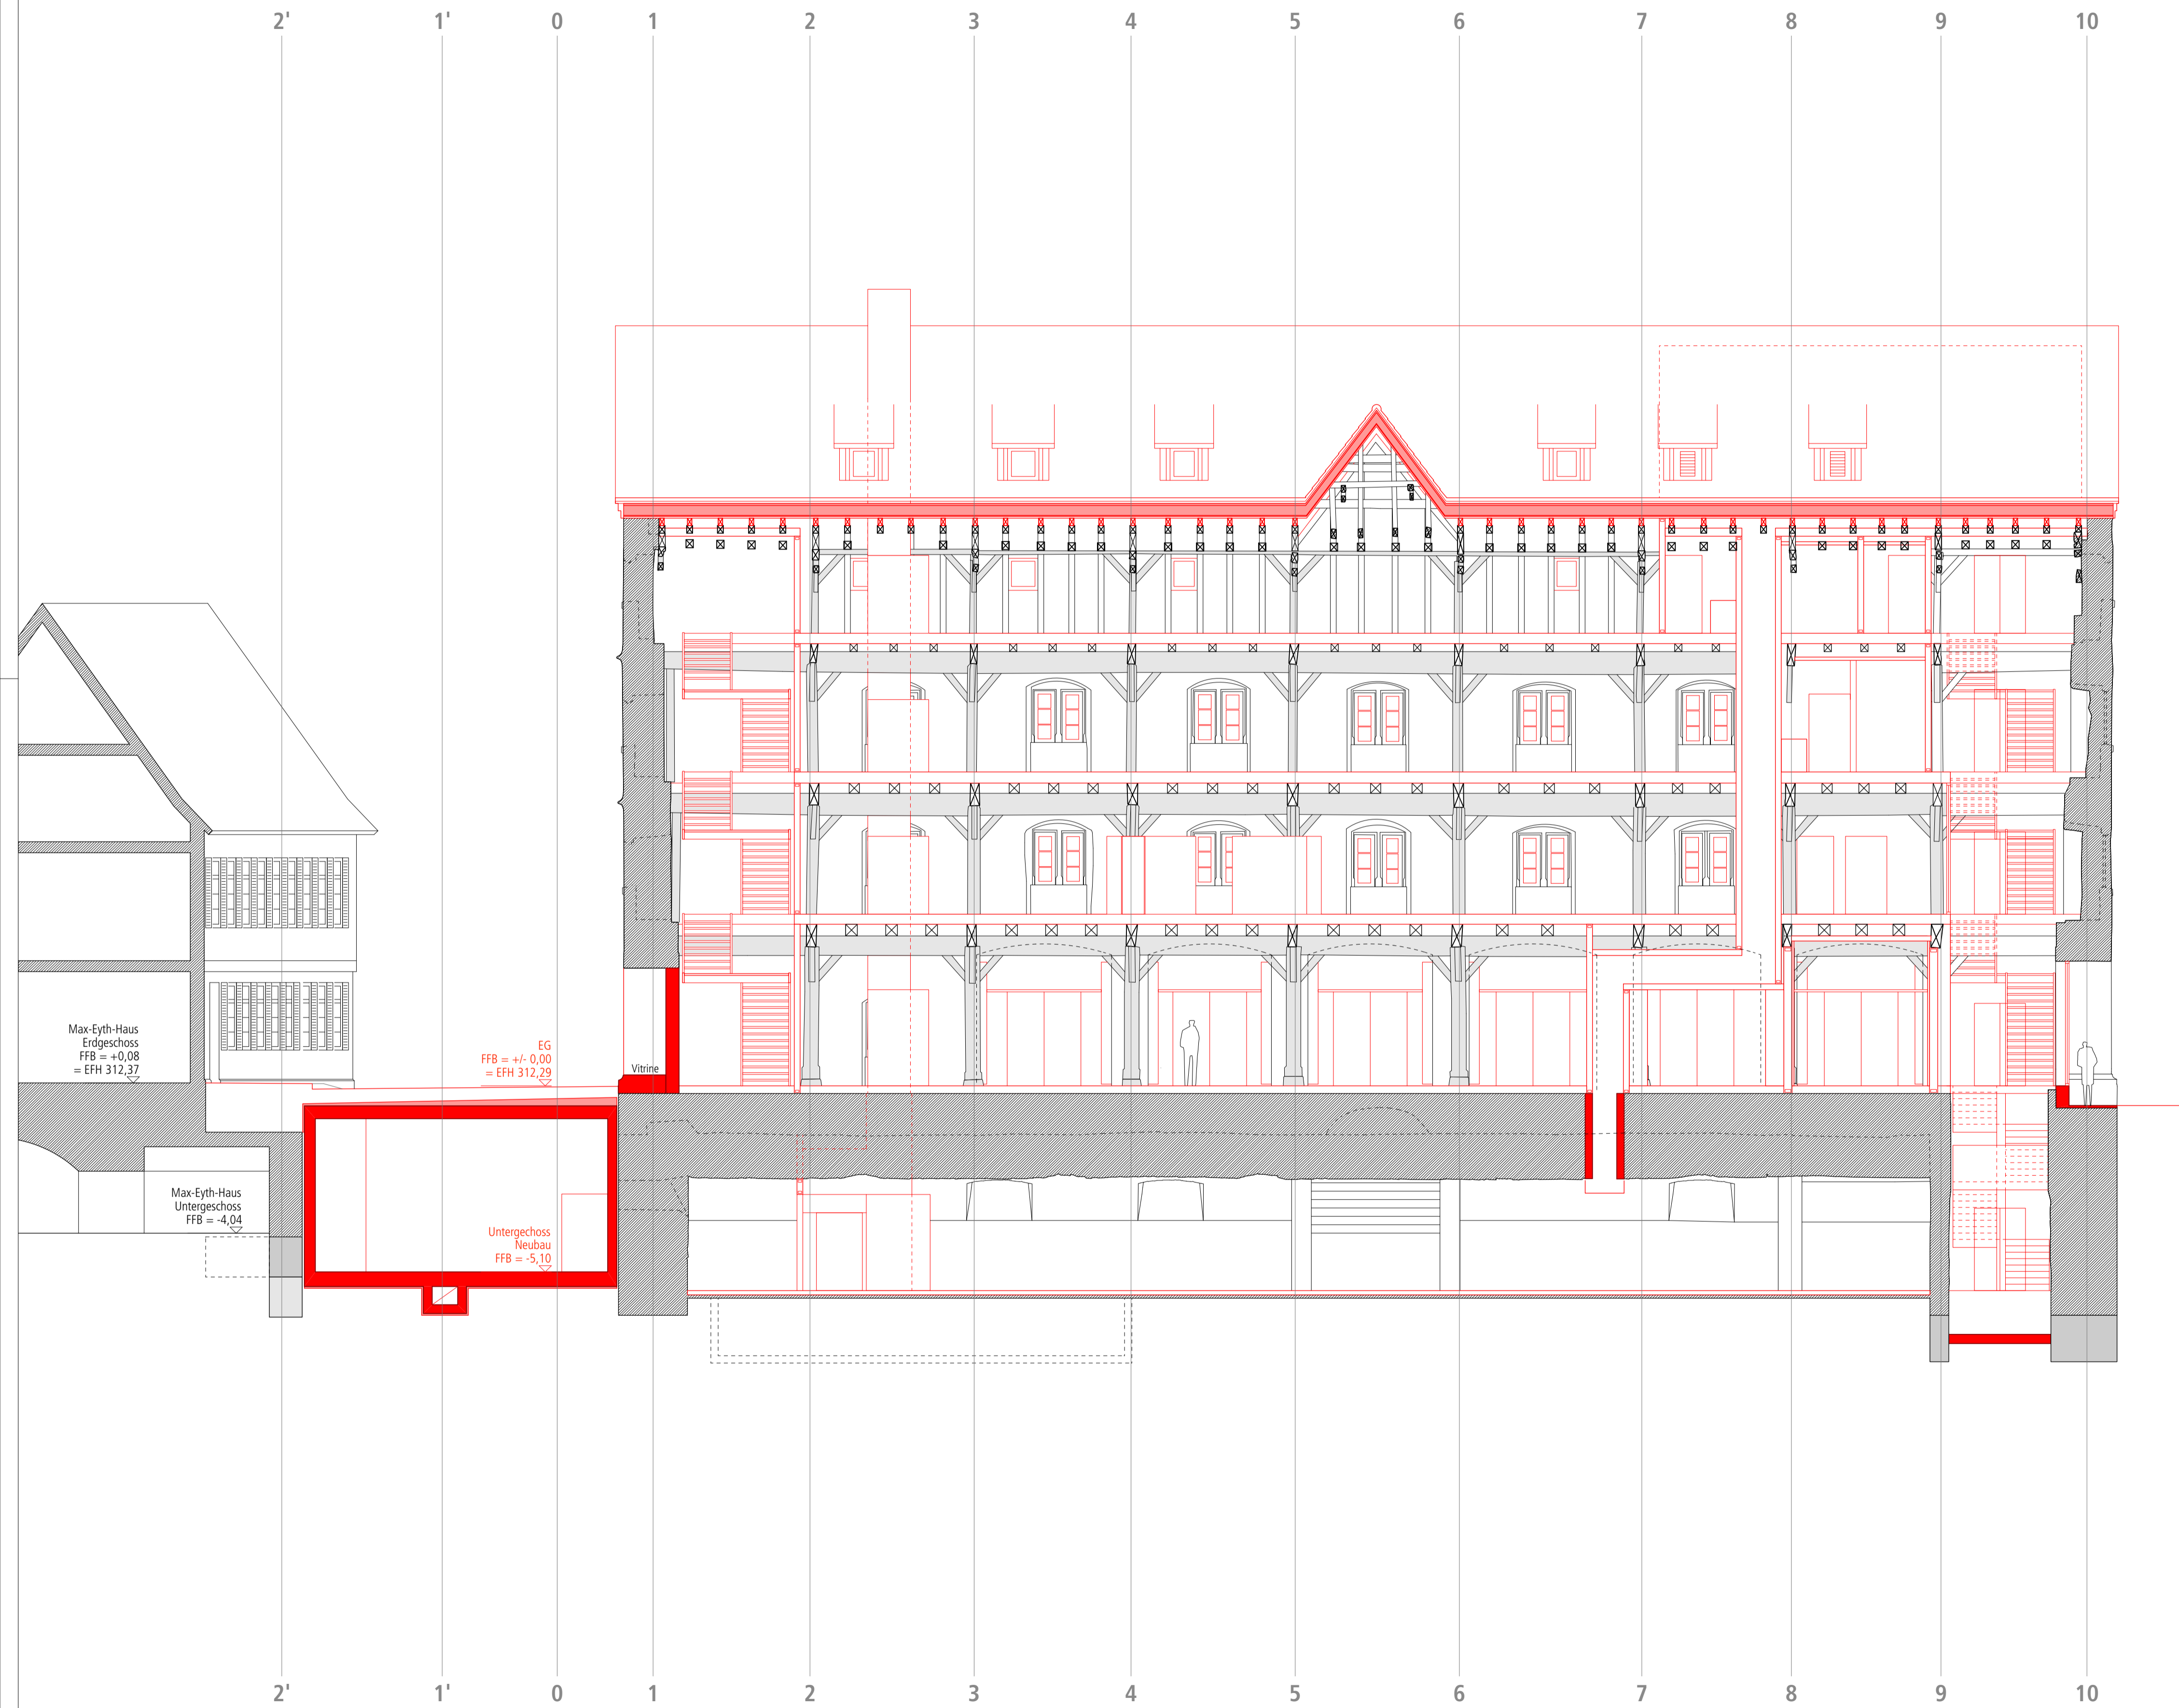

OK Kamin
FFB= +21,83⁵
OK First
FFB= +20,83⁵

2. Dachgeschoss
FFB = +15,26

1. Dachgeschoss
FFB = +12,40⁵

2. Obergeschoss
FFB = +8,60⁵

1. Obergeschoss
FFB = +4,70⁵

Erdgeschoss
FFB = +/- 0,00
= EFH 312,29

Untergeschoss
FFB = -5,61⁵

Max-Eyth-Haus
Erdgeschoss
FFB = +0,08
= EFH 312,37

Max-Eyth-Haus
Untergeschoss
FFB = -4,04

EG
FFB = +/- 0,00
= EFH 312,29

Untergeschoss
Neubau
FFB = -5,10


Kornhaus **Kirchheim unter Teck**

Planbezeichnung Bauherr Stadt Kirchheim unter Teck
vertreten durch
Sachgebiet Hochbau
Dipl.-Ing. Julia Krüger
Alleenstraße 3
73230 Kirchheim unter Teck

Schnitt 1-1 Var. A

Vorentwurfsplanung Architekten **cheret bozic architekten**
Prof. Peter Cheret
Jelena Bozic

Plan-Nr. 10.1.VE Projekt-Nr. KK
Maßstab 1 : 100 gefertigt 18.05.2020
Johannesstr.11/1,D 70176 Stuttgart
Tel. ++49.711.76537-15. Fax. -14
e-mail: buero@cheret-bozic.de

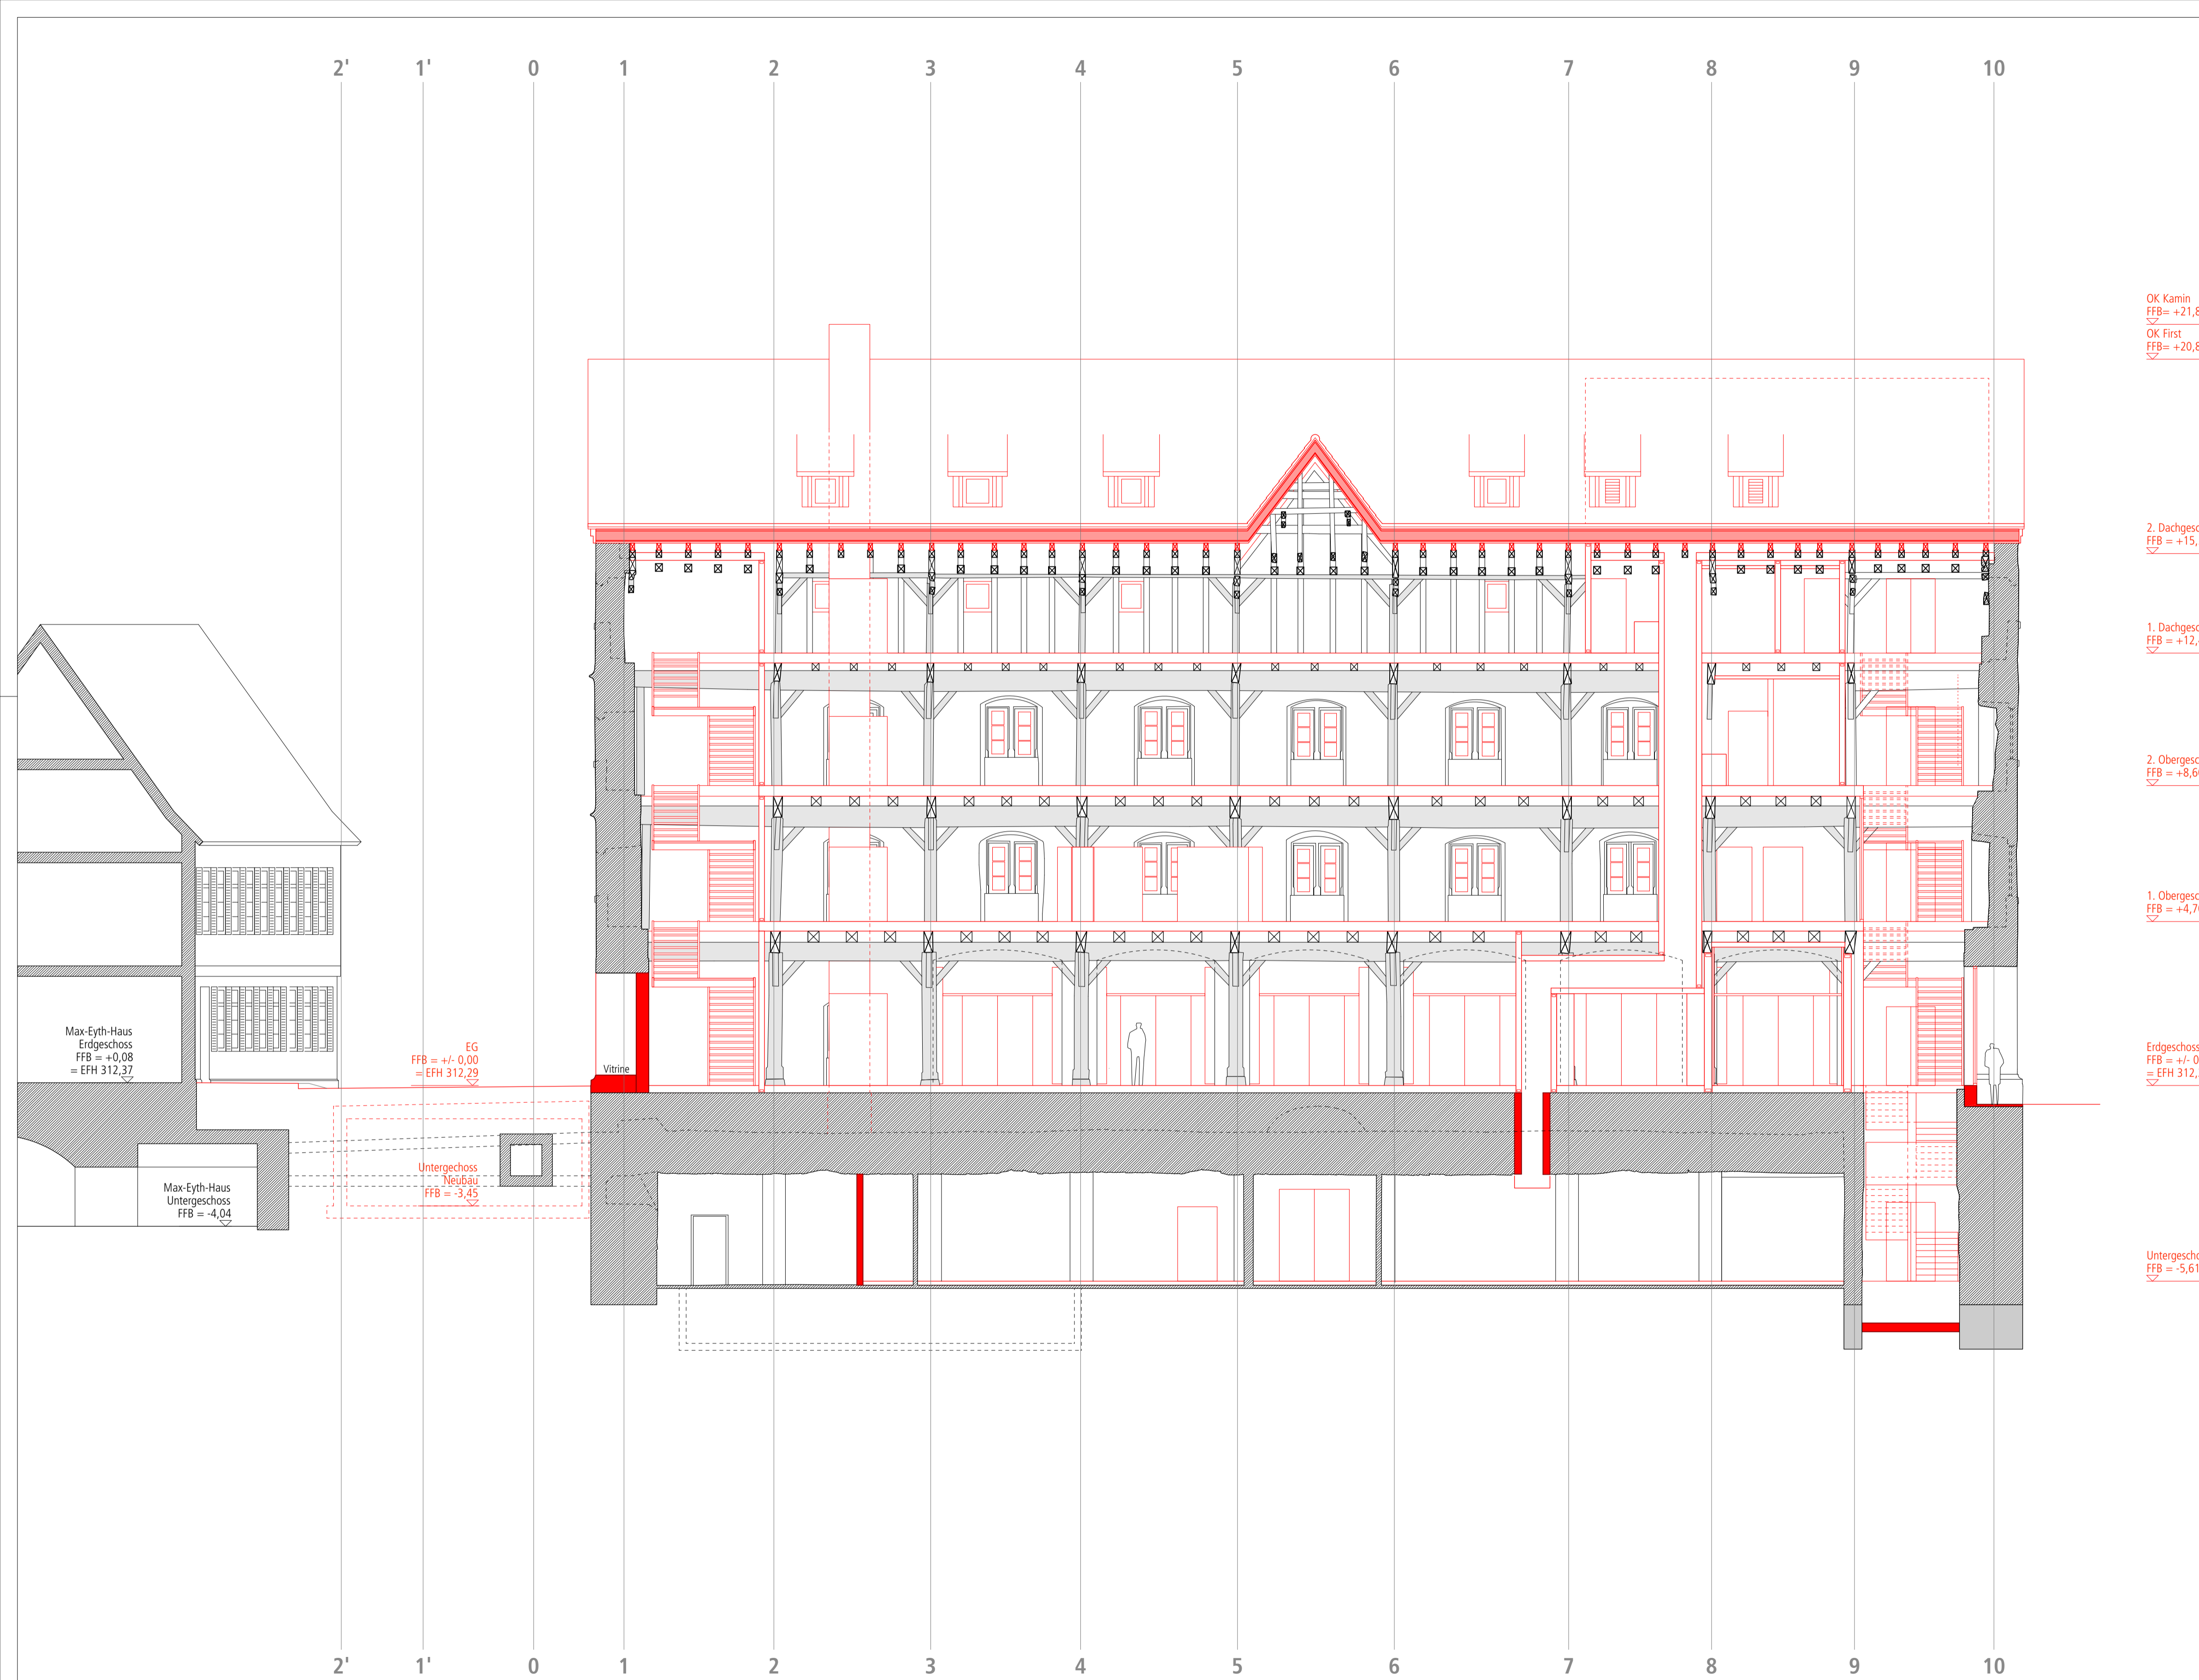

OK Kamin
 FFB= +21,83⁵
 OK First
 FFB= +20,83⁵

2. Dachgeschoss
 FFB = +15,26

1. Dachgeschoss
 FFB = +12,40⁵

2. Obergeschoss
 FFB = +8,60⁵

1. Obergeschoss
 FFB = +4,70⁵

Erdgeschoss
 FFB = +/- 0,00
 = EFH 312,29

Untergeschoss
 FFB = -5,61⁵

Max-Eyth-Haus
 Erdgeschoss
 FFB = +0,08
 = EFH 312,37

EG
 FFB = +/- 0,00
 = EFH 312,29

Untergeschoss
 Neubau
 FFB = -3,45

Max-Eyth-Haus
 Untergeschoss
 FFB = -4,04

Kornhaus Kirchheim unter Teck

Planbezeichnung Bauherr Stadt Kirchheim unter Teck
 vertreten durch
 Sachgebiet Hochbau
 Dipl.-Ing. Julia Krüger
 Alleenstraße 3
 73230 Kirchheim unter Teck

Schnitt 1-1 Var. B

Vorentwurfsplanung Architekten **cheret bozic architekten**
 Prof. Peter Cheret
 Jelena Bozic

Plan-Nr. 10.2.VE Projekt-Nr. KK
 Maßstab 1 : 100 gefertigt 18.05.2020
 Johannesstr.11/1,D 70176 Stuttgart
 Tel. ++49.711.76537-15. Fax. -14
 e-mail: buero@cheret-bozic.de



OK Kamin
 FFB= +21,83⁵
 OK First
 FFB= +20,83⁵

2. Dachgeschoss
 FFB = +15,26

1. Dachgeschoss
 FFB = +12,40⁵

2. Obergeschoss
 FFB = +8,60⁵

1. Obergeschoss
 FFB = +4,70⁵

Erdgeschoss
 FFB = +/- 0,00
 = EFH 312,29

Untergeschoss
 FFB = -5,66

Max-Eyth-Haus
 Erdgeschoss
 FFB = +0,08
 = EFH 312,37

Max-Eyth-Haus
 Untergeschoss
 FFB = -4,04

1 2 3 4 5 6 7 8 9 10

Vitrine

1 2 3 4 5 6 7 8 9 10



Kornhaus Kirchheim unter Teck

Planbezeichnung Bauherr Stadt Kirchheim unter Teck
 vertreten durch
 Sachgebiet Hochbau
 Dipl.-Ing. Julia Krüger
 Alleenstraße 3
 73230 Kirchheim unter Teck

Schnitt 1-1 Var. C

Vorentwurfsplanung Architekten **cheret bozic architekten**
 Prof. Peter Cheret
 Jelena Bozic

Plan-Nr. 10.3.VE Projekt-Nr. KK
 Maßstab 1 : 100 gefertigt 18.05.2020
 Johannesstr.11/1,D 70176 Stuttgart
 Tel. ++49.711.76537-15. Fax. -14
 e-mail: buero@cheret-bozic.de

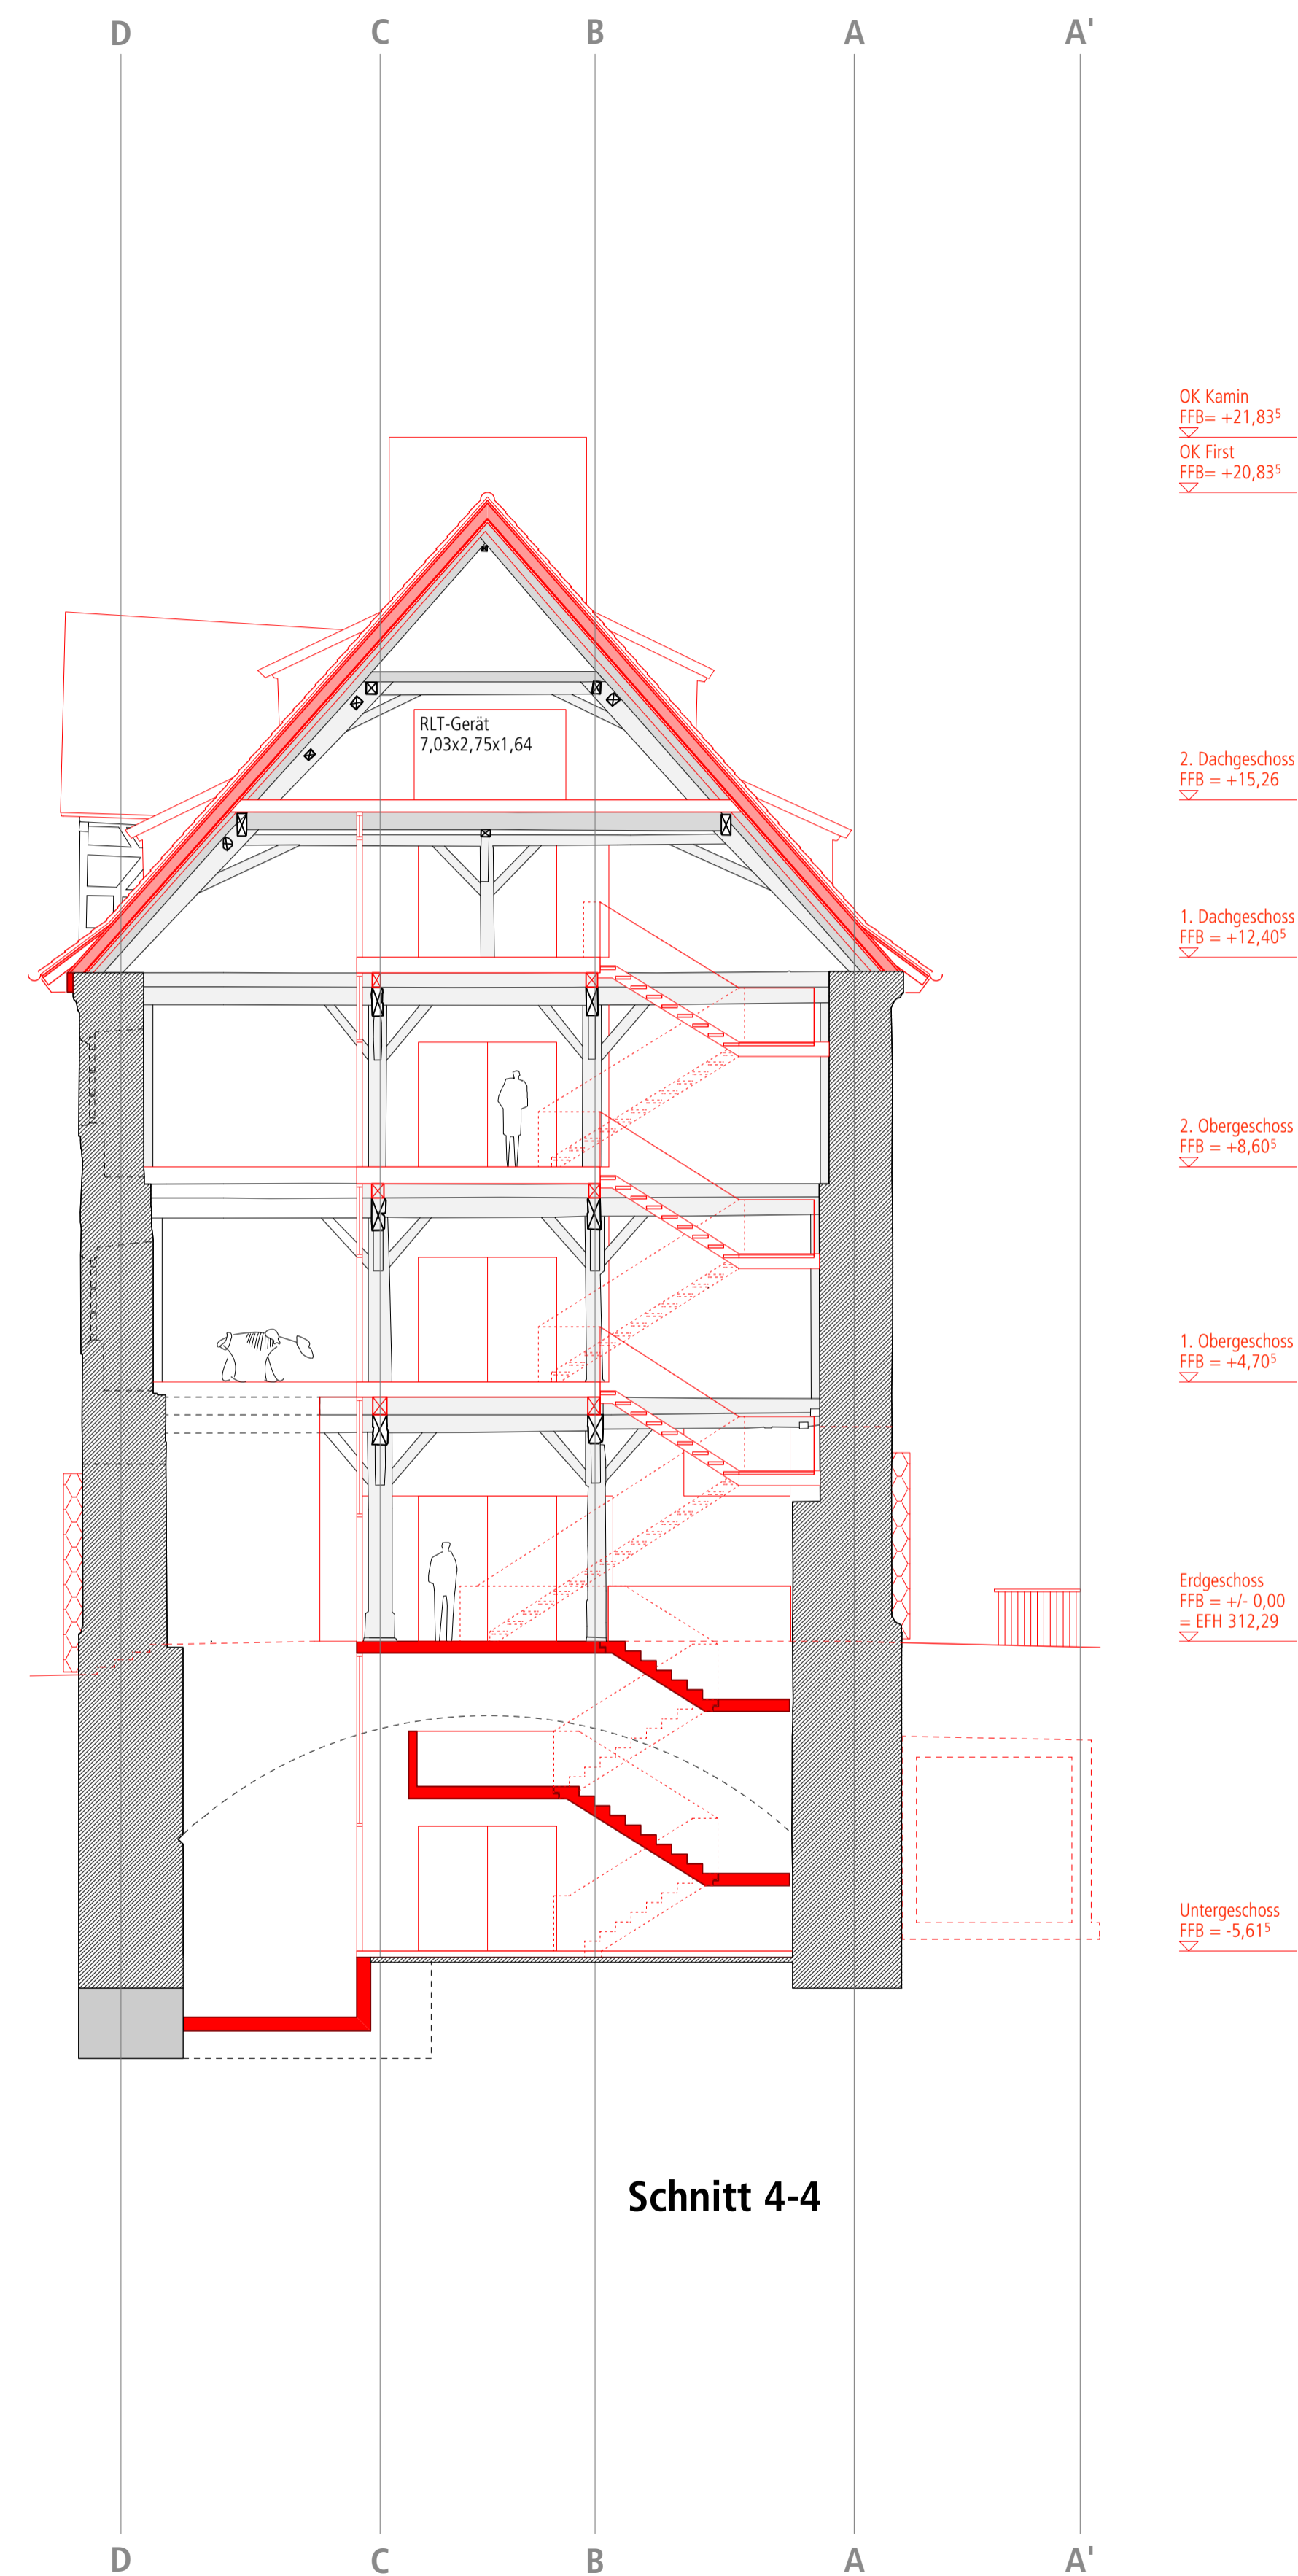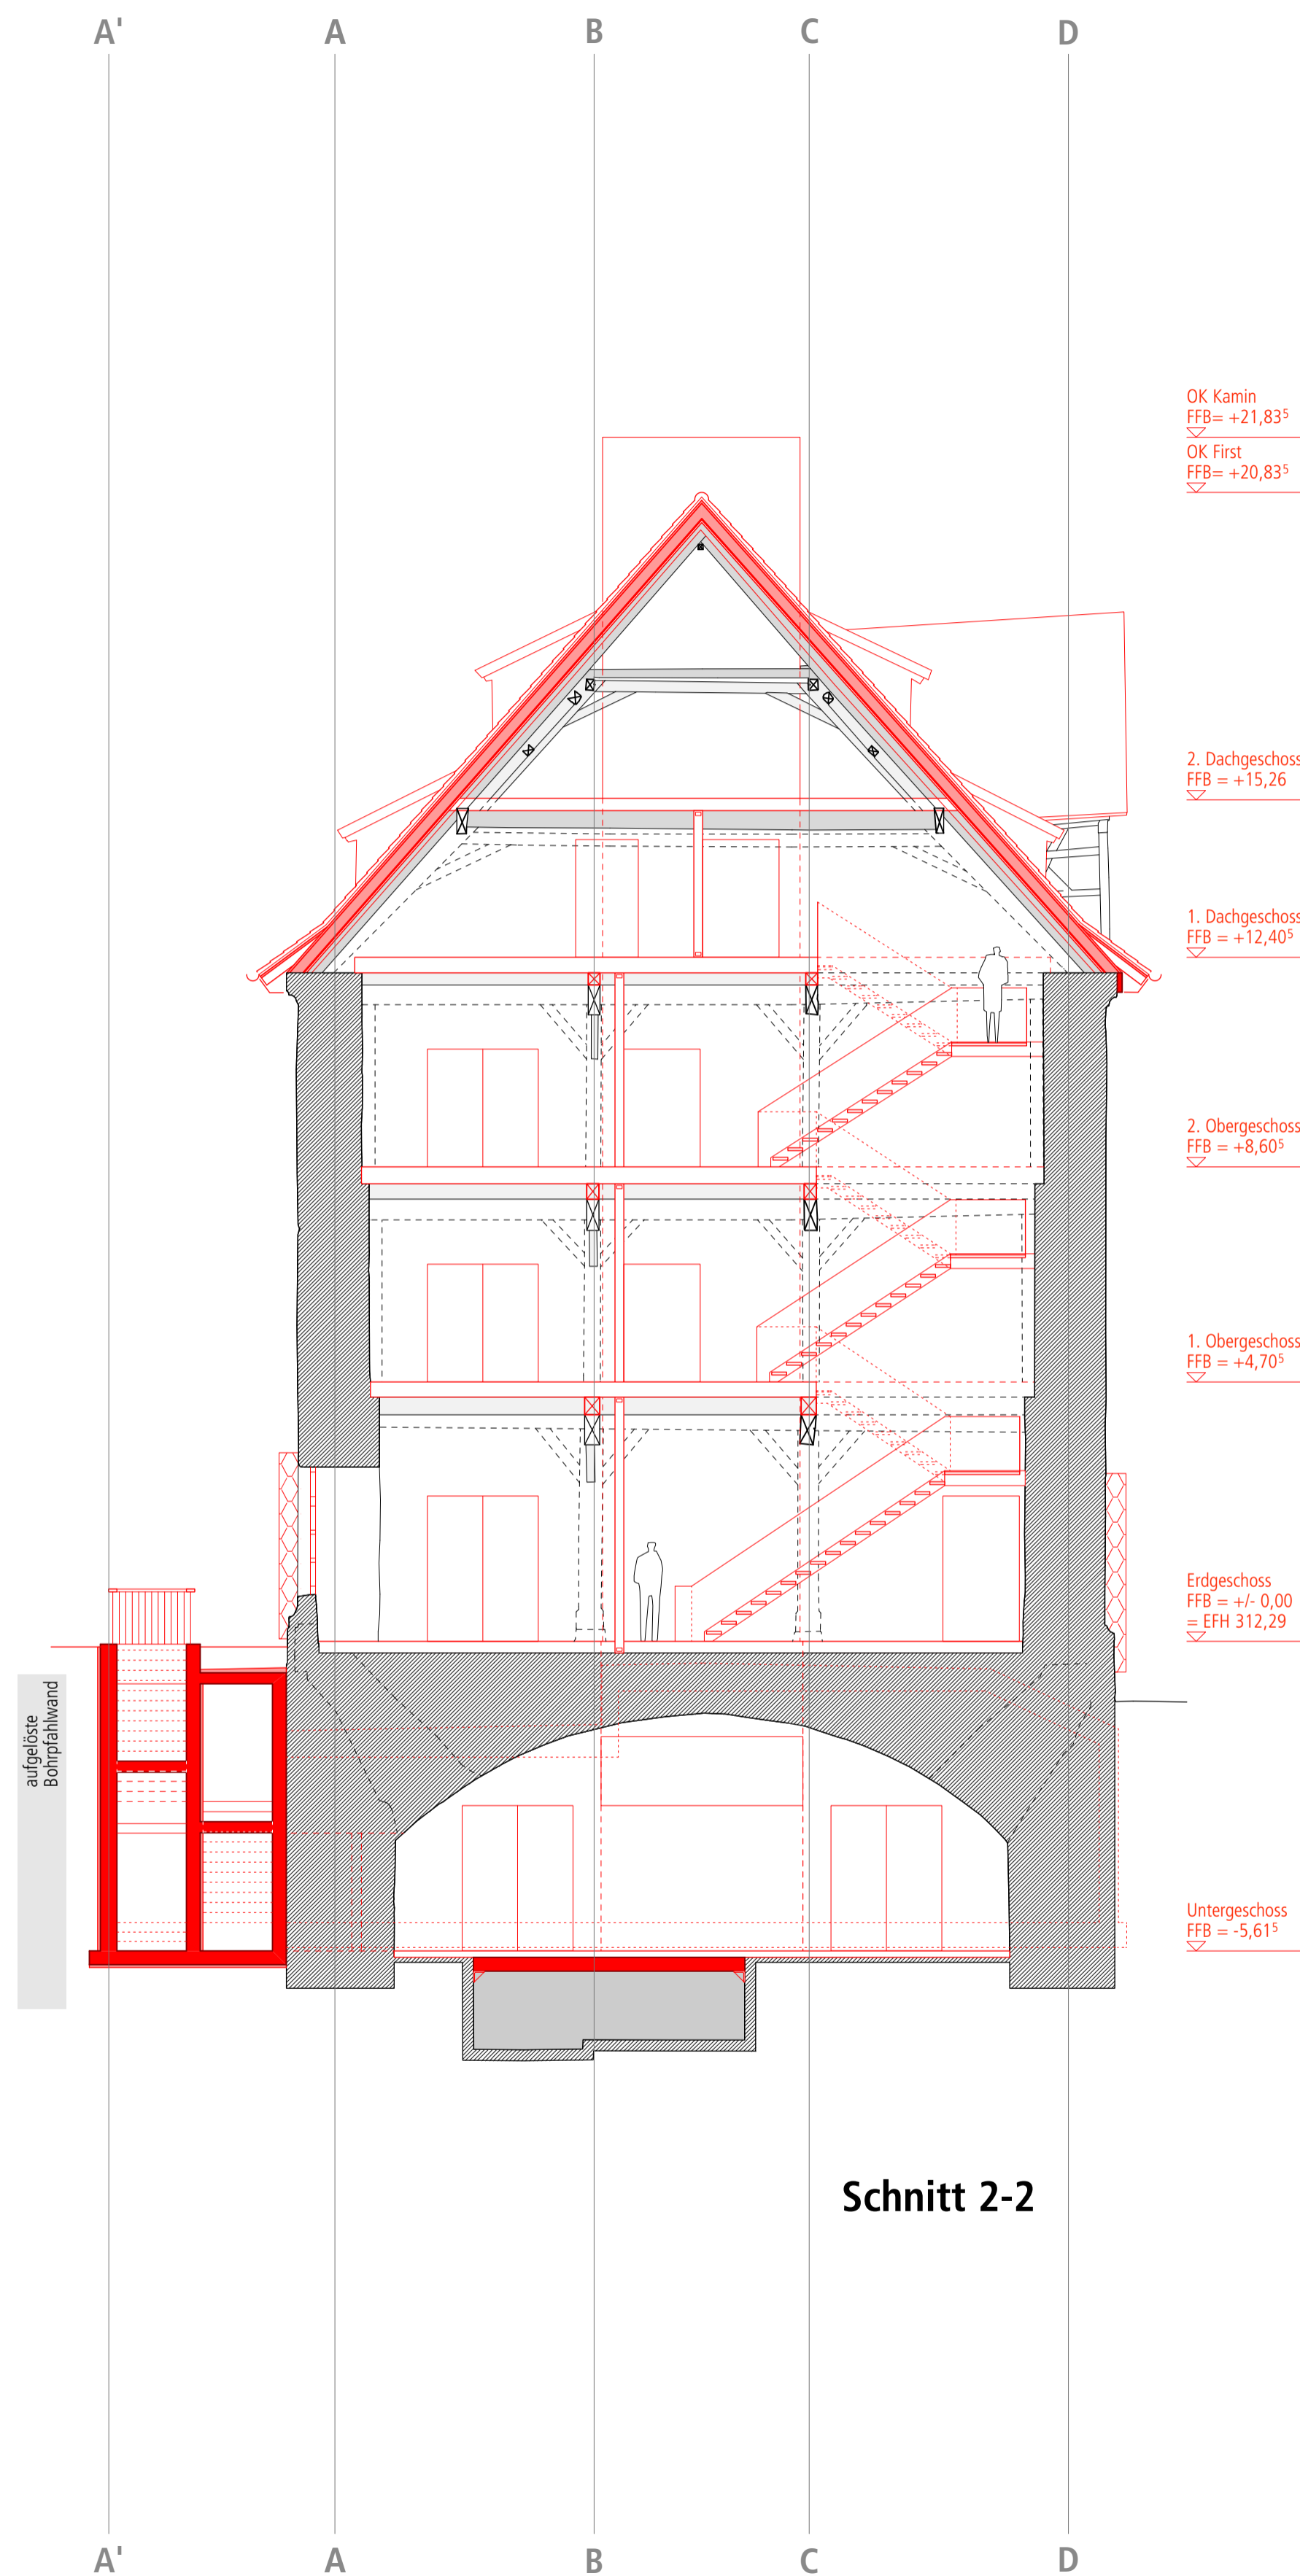

Kornhaus

Kirchheim unter Teck

Planbezeichnung

Bauherr

Stadt Kirchheim unter Teck

**Schnitt 2-2 Var. A
Schnitt 4-4 Var. A**

vertreten durch
Sachgebiet Hochbau
Dipl.-Ing. Julia Krüger
Alleenstraße 3
73230 Kirchheim unter Teck

Vorentwurfsplanung

Architekten

cheret bozic architekten
Prof. Peter Cheret
Jelena Bozic



Plan-Nr. 11.1.VE

Projekt-Nr. KK

Johannesstr.11/1,D 70176 Stuttgart
Tel. ++49.711.76537-15. Fax. -14
e-mail: buero@cheret-bozic.de

Maßstab 1 : 100

gefertigt 18.05.2020

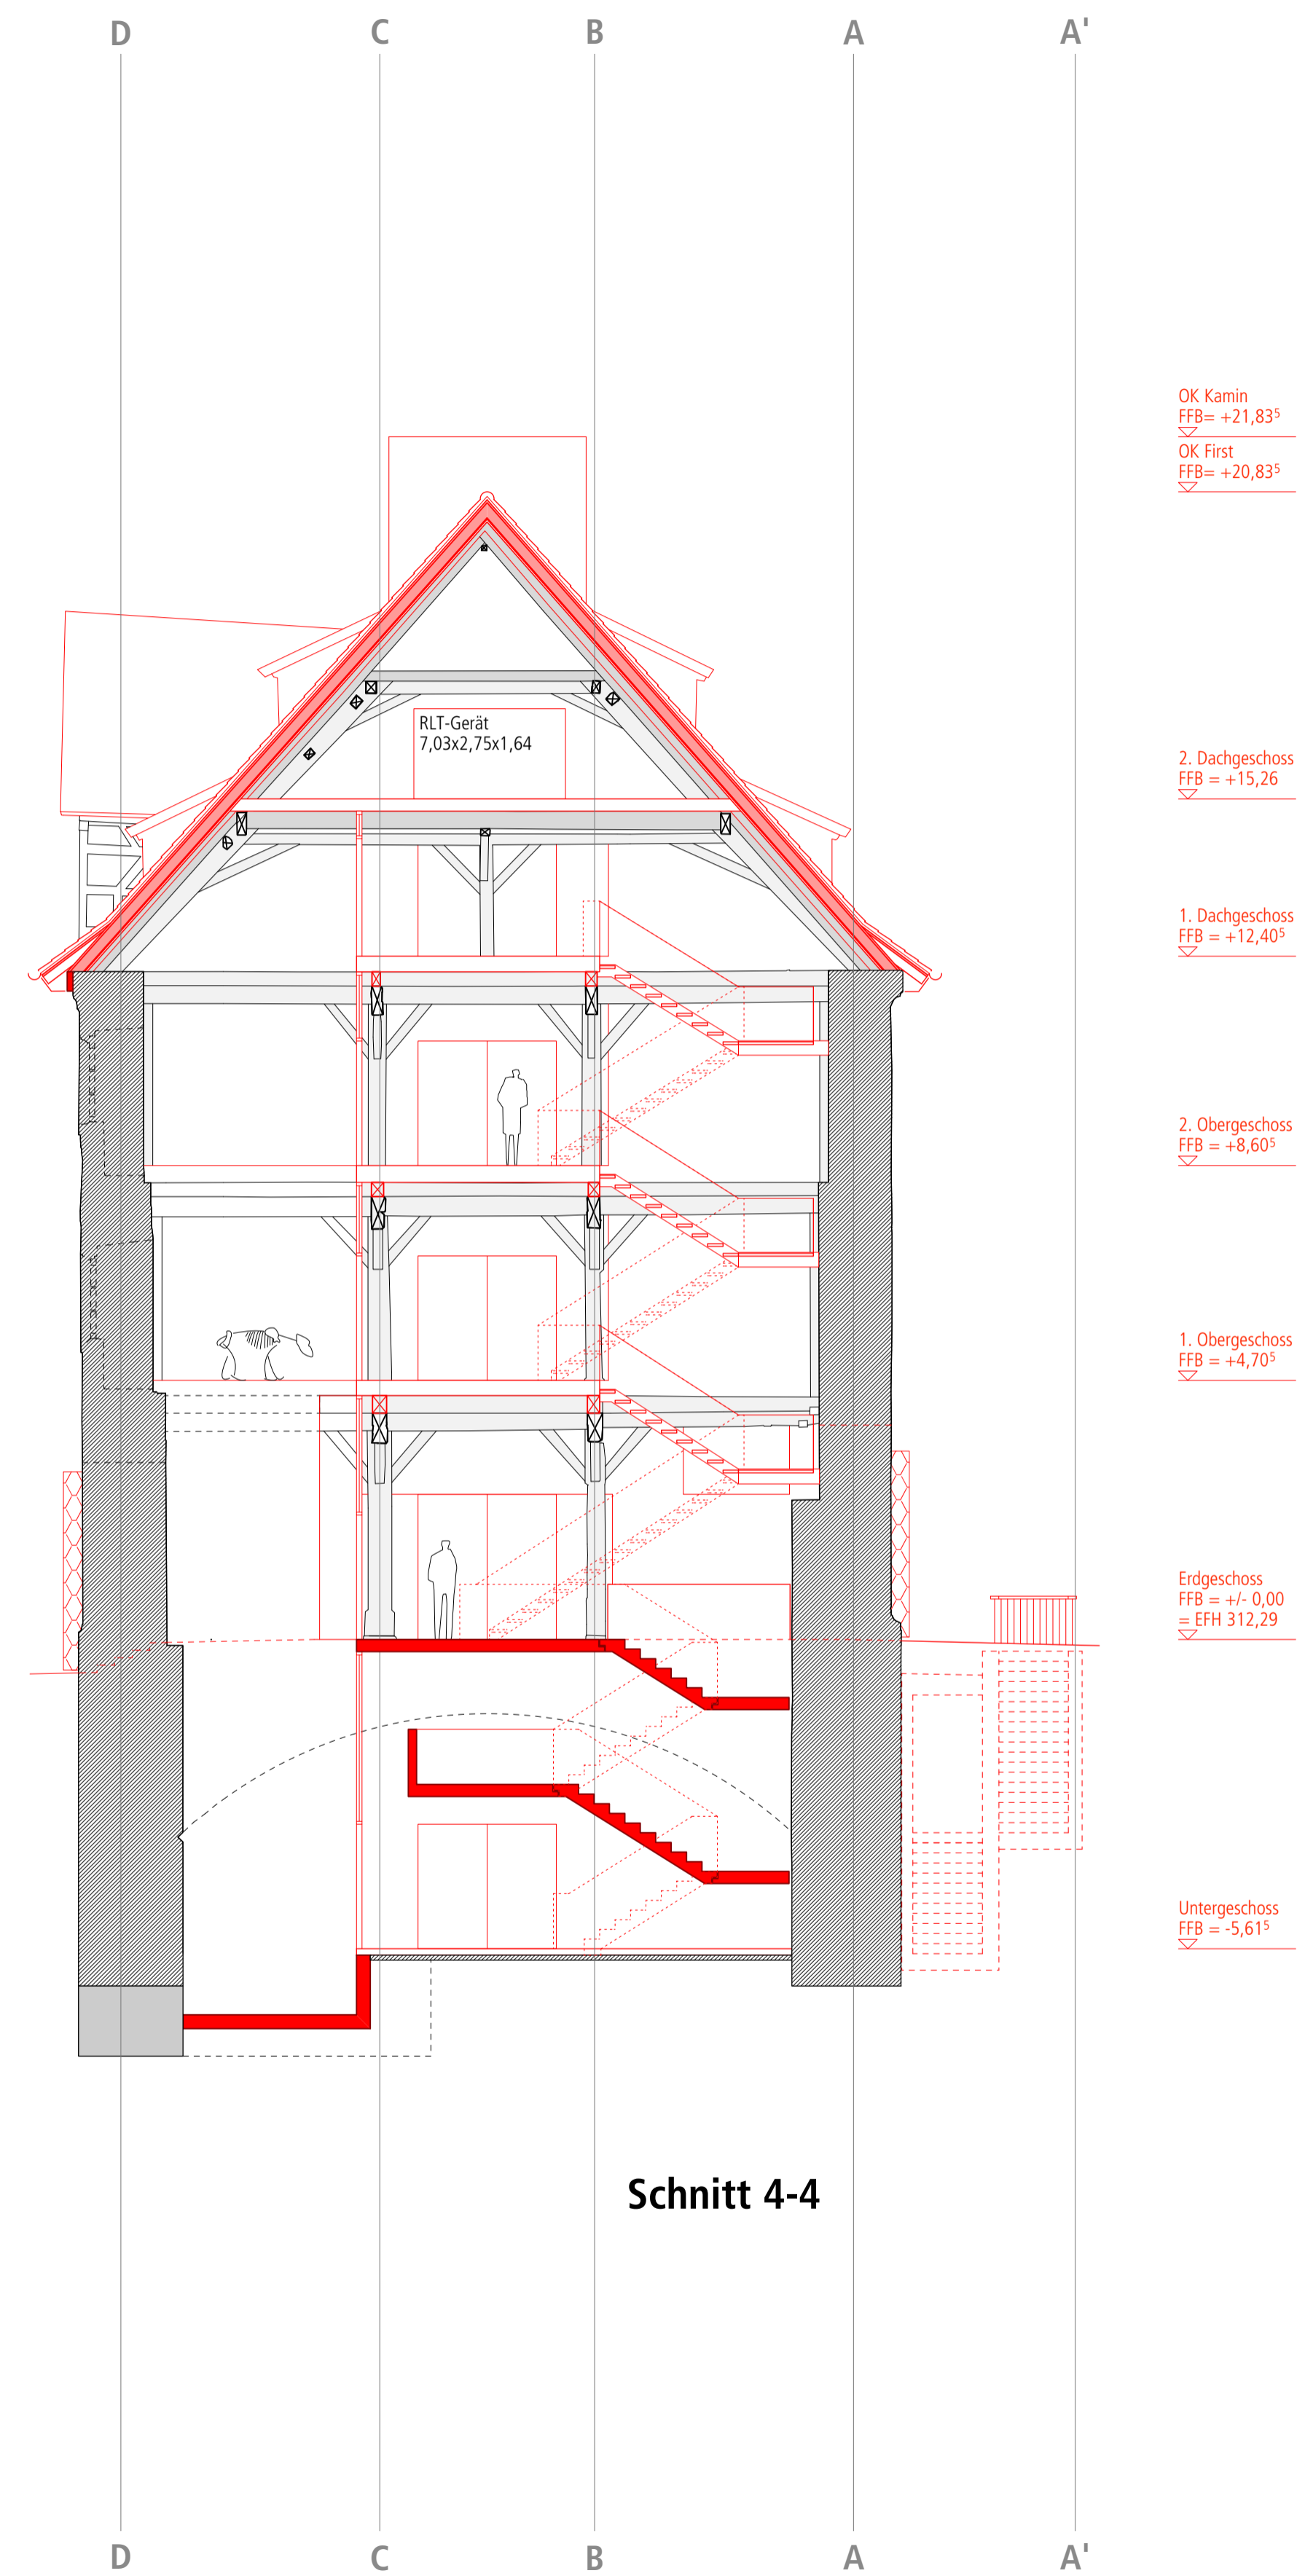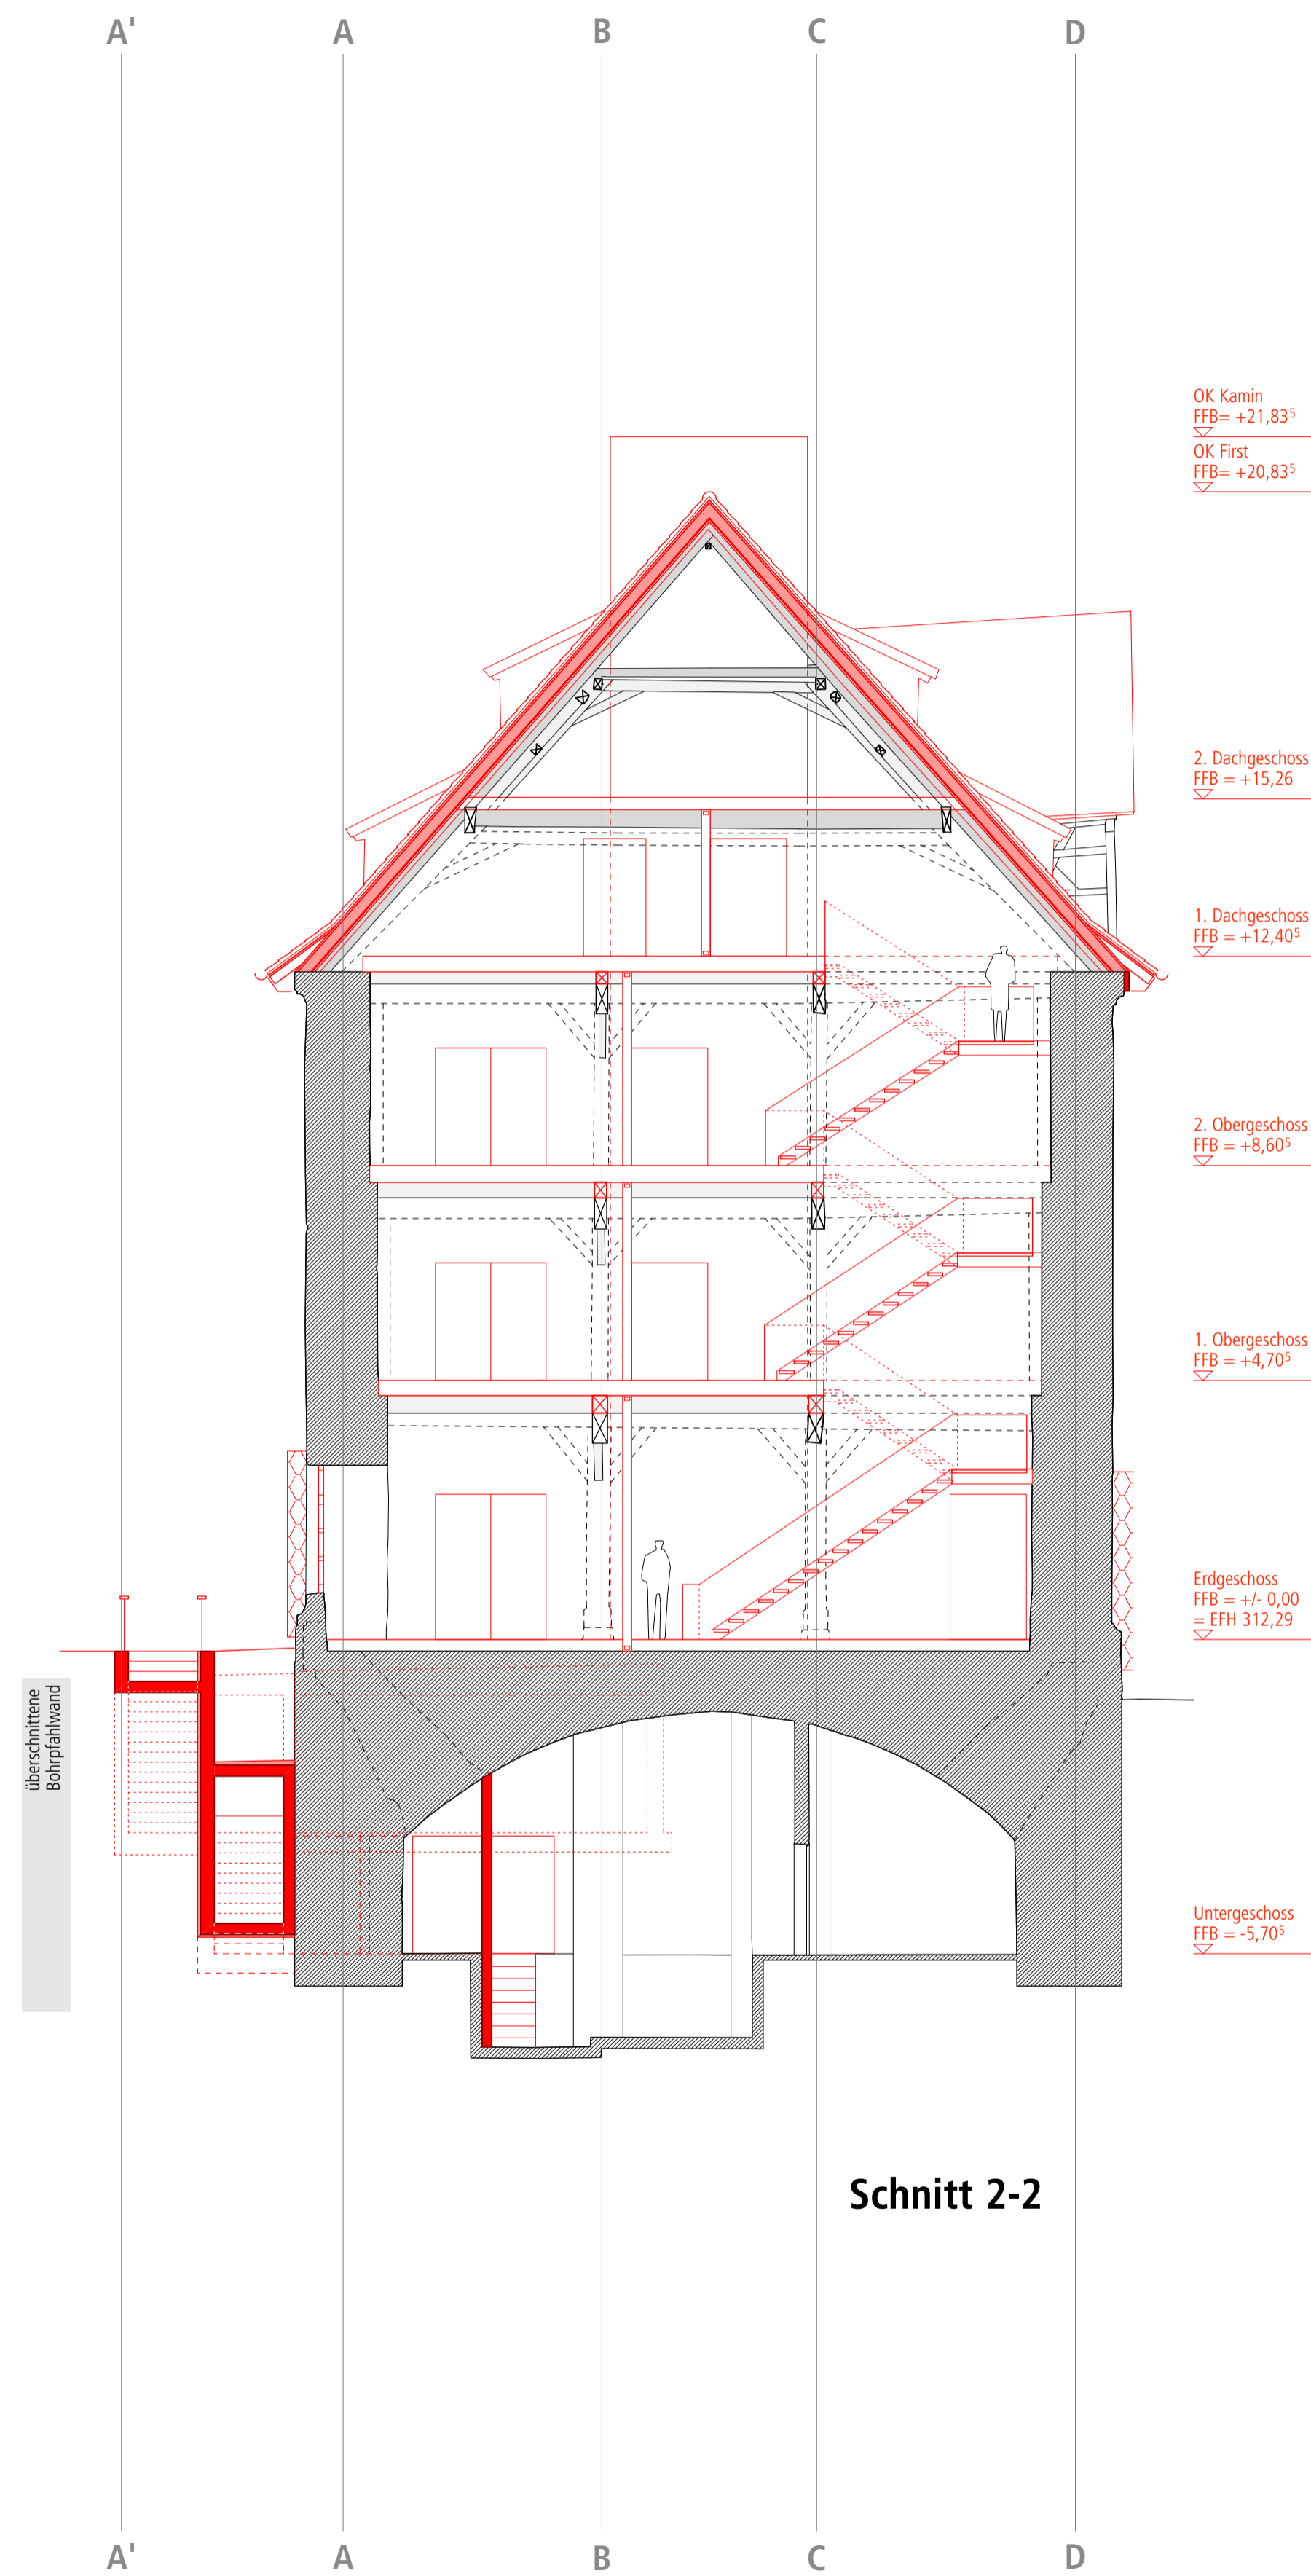

Kornhaus

Kirchheim unter Teck

Planbezeichnung

Bauherr

Stadt Kirchheim unter Teck

**Schnitt 2-2 Var. B
Schnitt 4-4 Var. B**

vertreten durch
Sachgebiet Hochbau
Dipl.-Ing. Julia Krüger
Alleenstraße 3
73230 Kirchheim unter Teck

Vorentwurfsplanung

Architekten

cheret bozic architekten
Prof. Peter Cheret
Jelena Bozic


Plan-Nr. 11.2.VE

Projekt-Nr. KK


Johannesstr. 11/1, D 70176 Stuttgart
Tel. ++49.711.76537-15. Fax. -14
e-mail: buero@cheret-bozic.de

Maßstab 1 : 100

gefertigt 18.05.2020

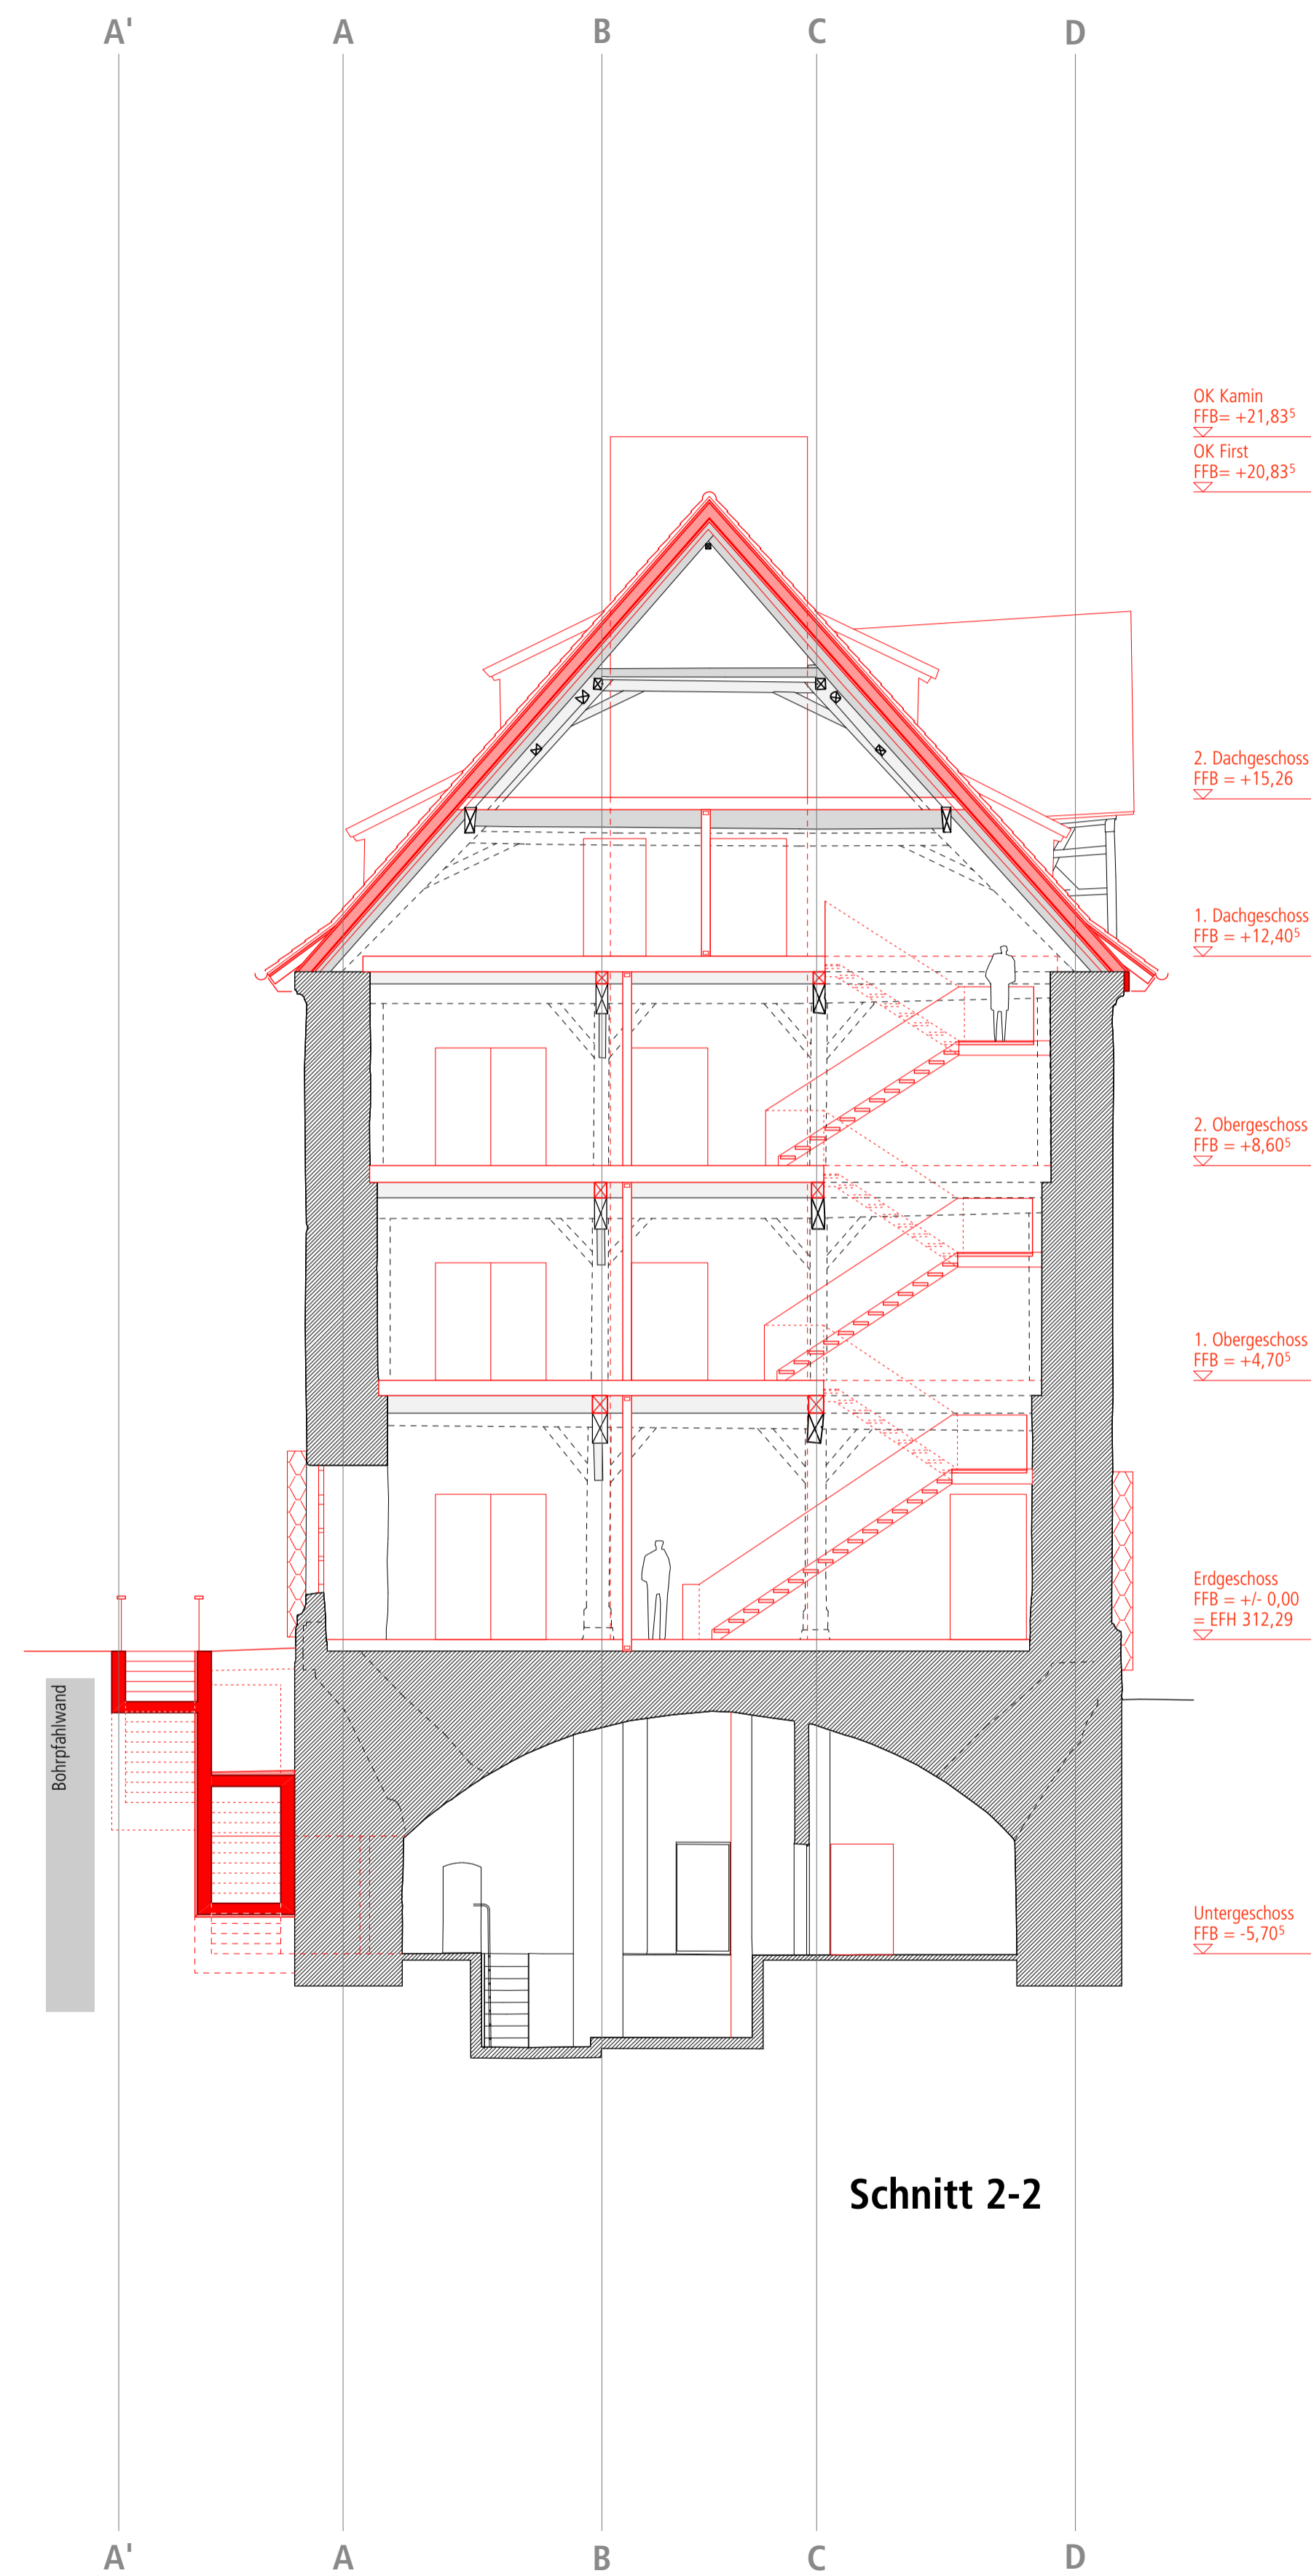

Schnitt 2-2

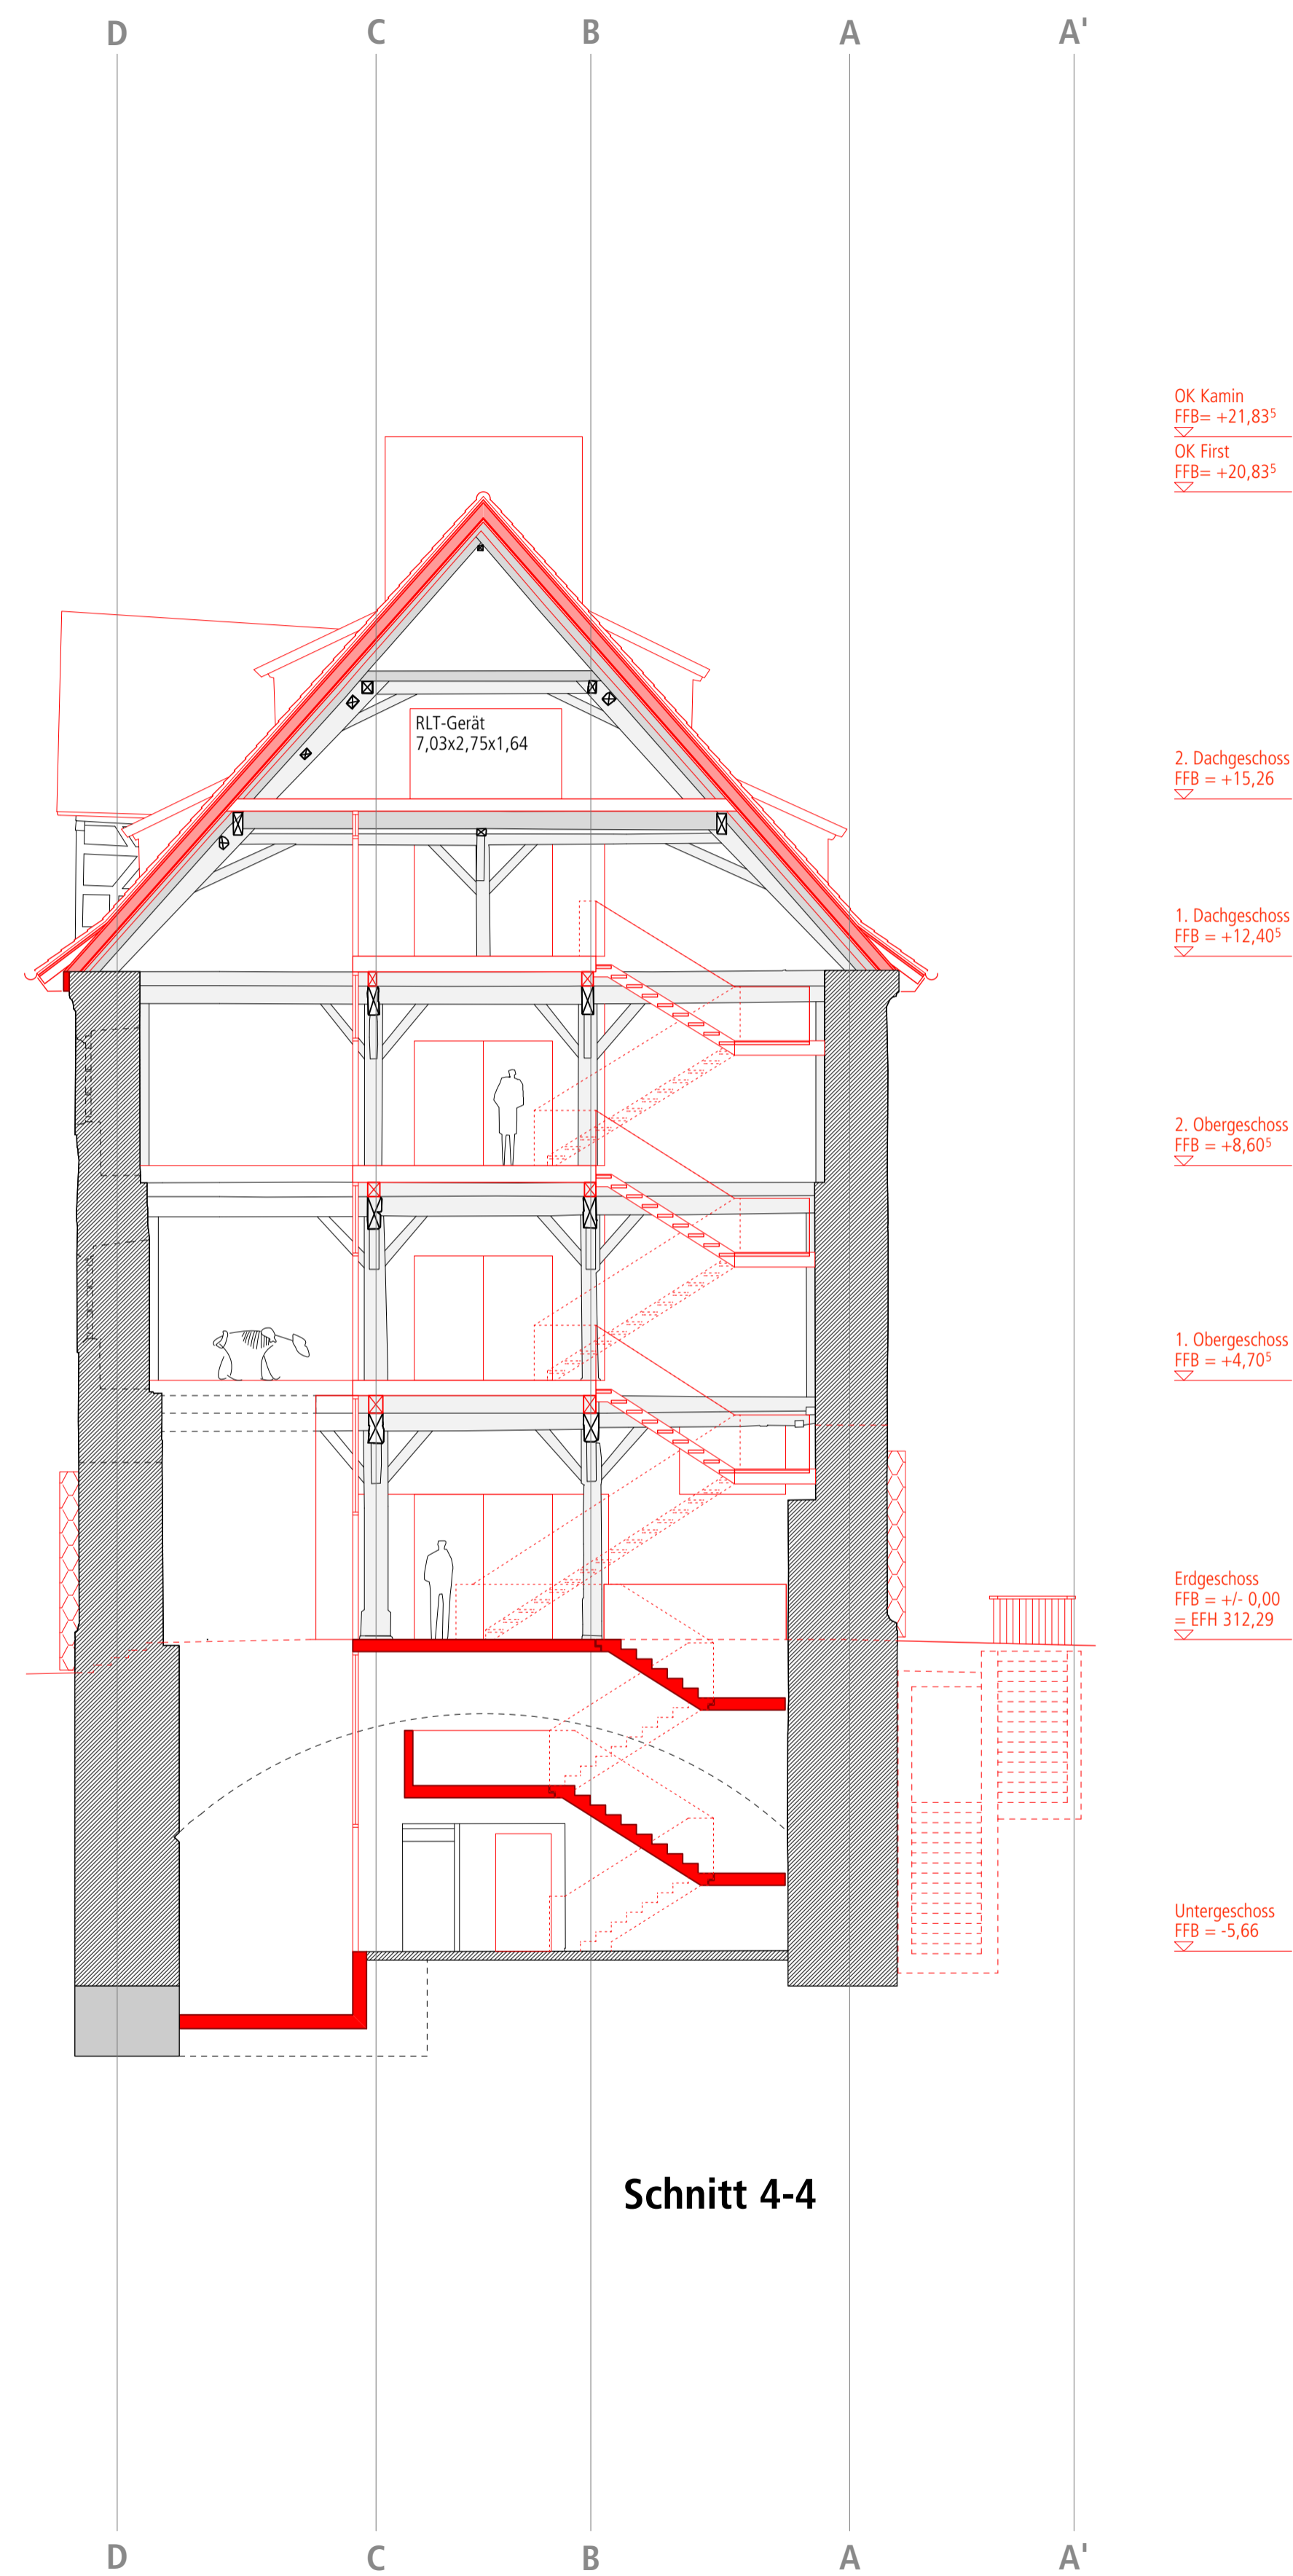

Schnitt 4-4

Kornhaus

Kirchheim unter Teck

Planbezeichnung

Bauherr

Stadt Kirchheim unter Teck

**Schnitt 2-2 Var. C
Schnitt 4-4 Var. C**

vertreten durch
Sachgebiet Hochbau
Dipl.-Ing. Julia Krüger
Alleenstraße 3
73230 Kirchheim unter Teck

Vorentwurfsplanung

Architekten

cheret bozic architekten
Prof. Peter Cheret
Jelena Bozic


Plan-Nr. 11.3.VE

Projekt-Nr. KK

Johannesstr.11/1,D 70176 Stuttgart
Tel. ++49.711.76537-15. Fax. -14
e-mail: buero@cheret-bozic.de

Maßstab 1 : 100

gefertigt 18.05.2020

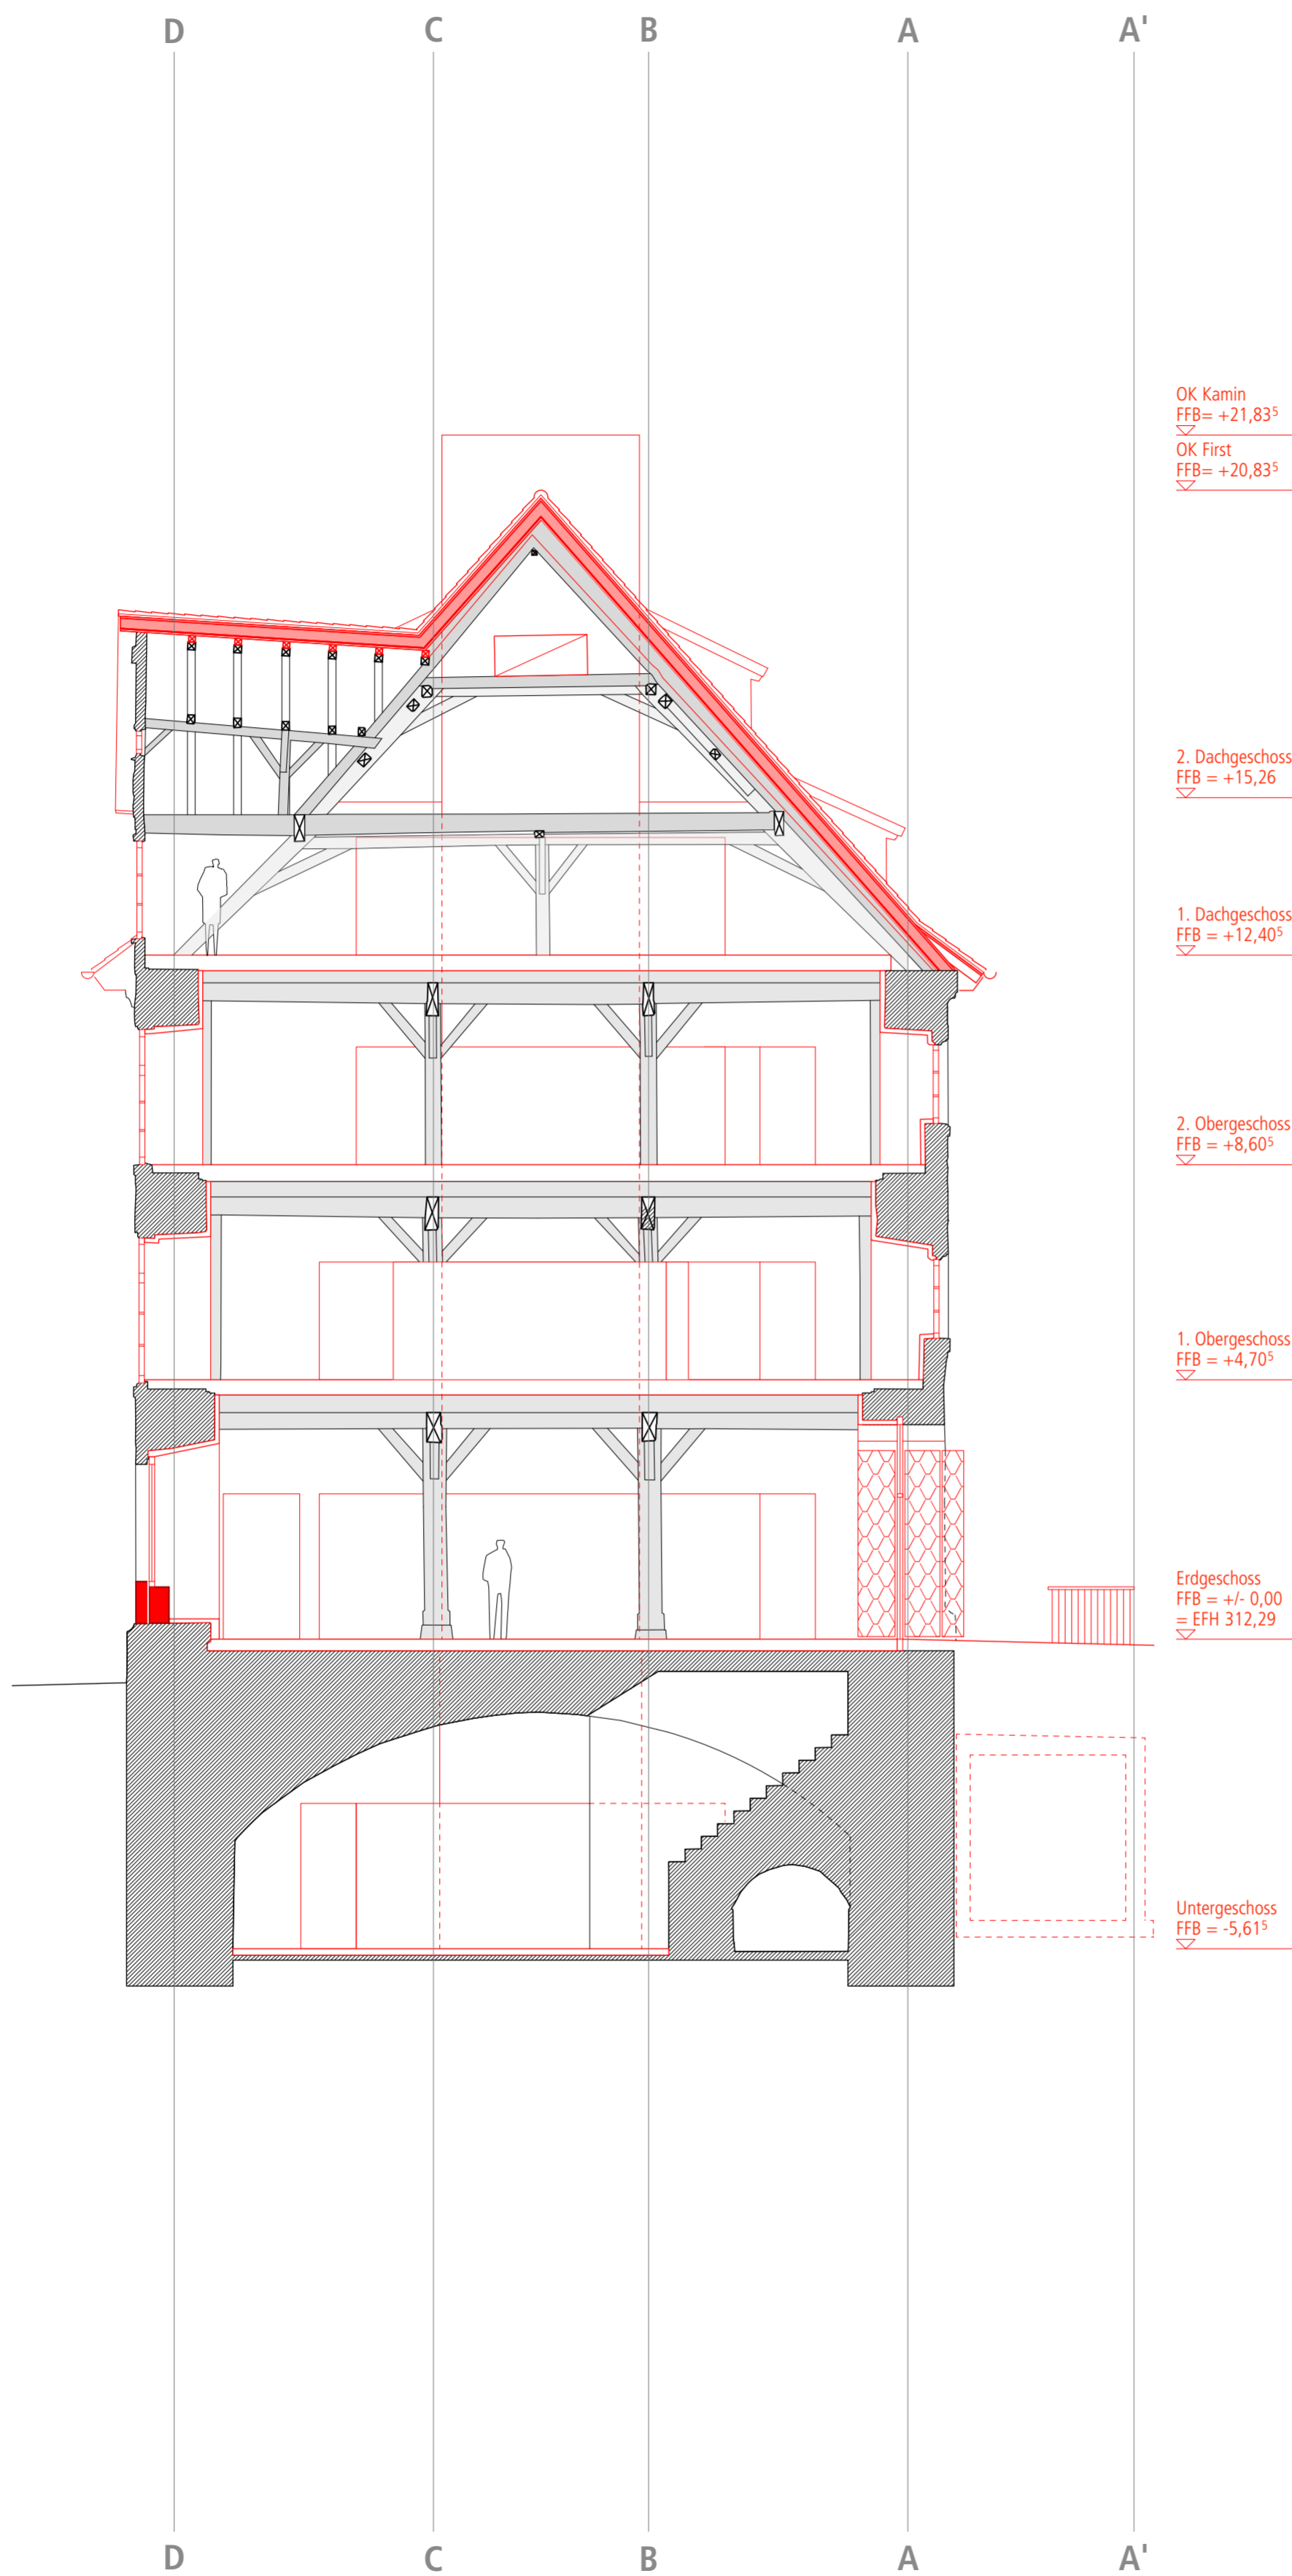

Kornhaus

Kirchheim unter Teck

Planbezeichnung

Bauherr

Stadt Kirchheim unter Teck

vertreten durch
 Sachgebiet Hochbau
 Dipl.-Ing. Julia Krüger
 Alleenstraße 3
 73230 Kirchheim unter Teck

Schnitt 3-3 Var. A

Vorentwurfsplanung

Architekten

cheret bozic architekten
 Prof. Peter Cheret
 Jelena Bozic


Plan-Nr. 12.1.VE

Projekt-Nr. KK

Maßstab 1 : 100

gefertigt 18.05.2020

Johannesstr.11/1,D 70176 Stuttgart
 Tel. ++49.711.76537-15. Fax. -14
 e-mail: buero@cheret-bozic.de

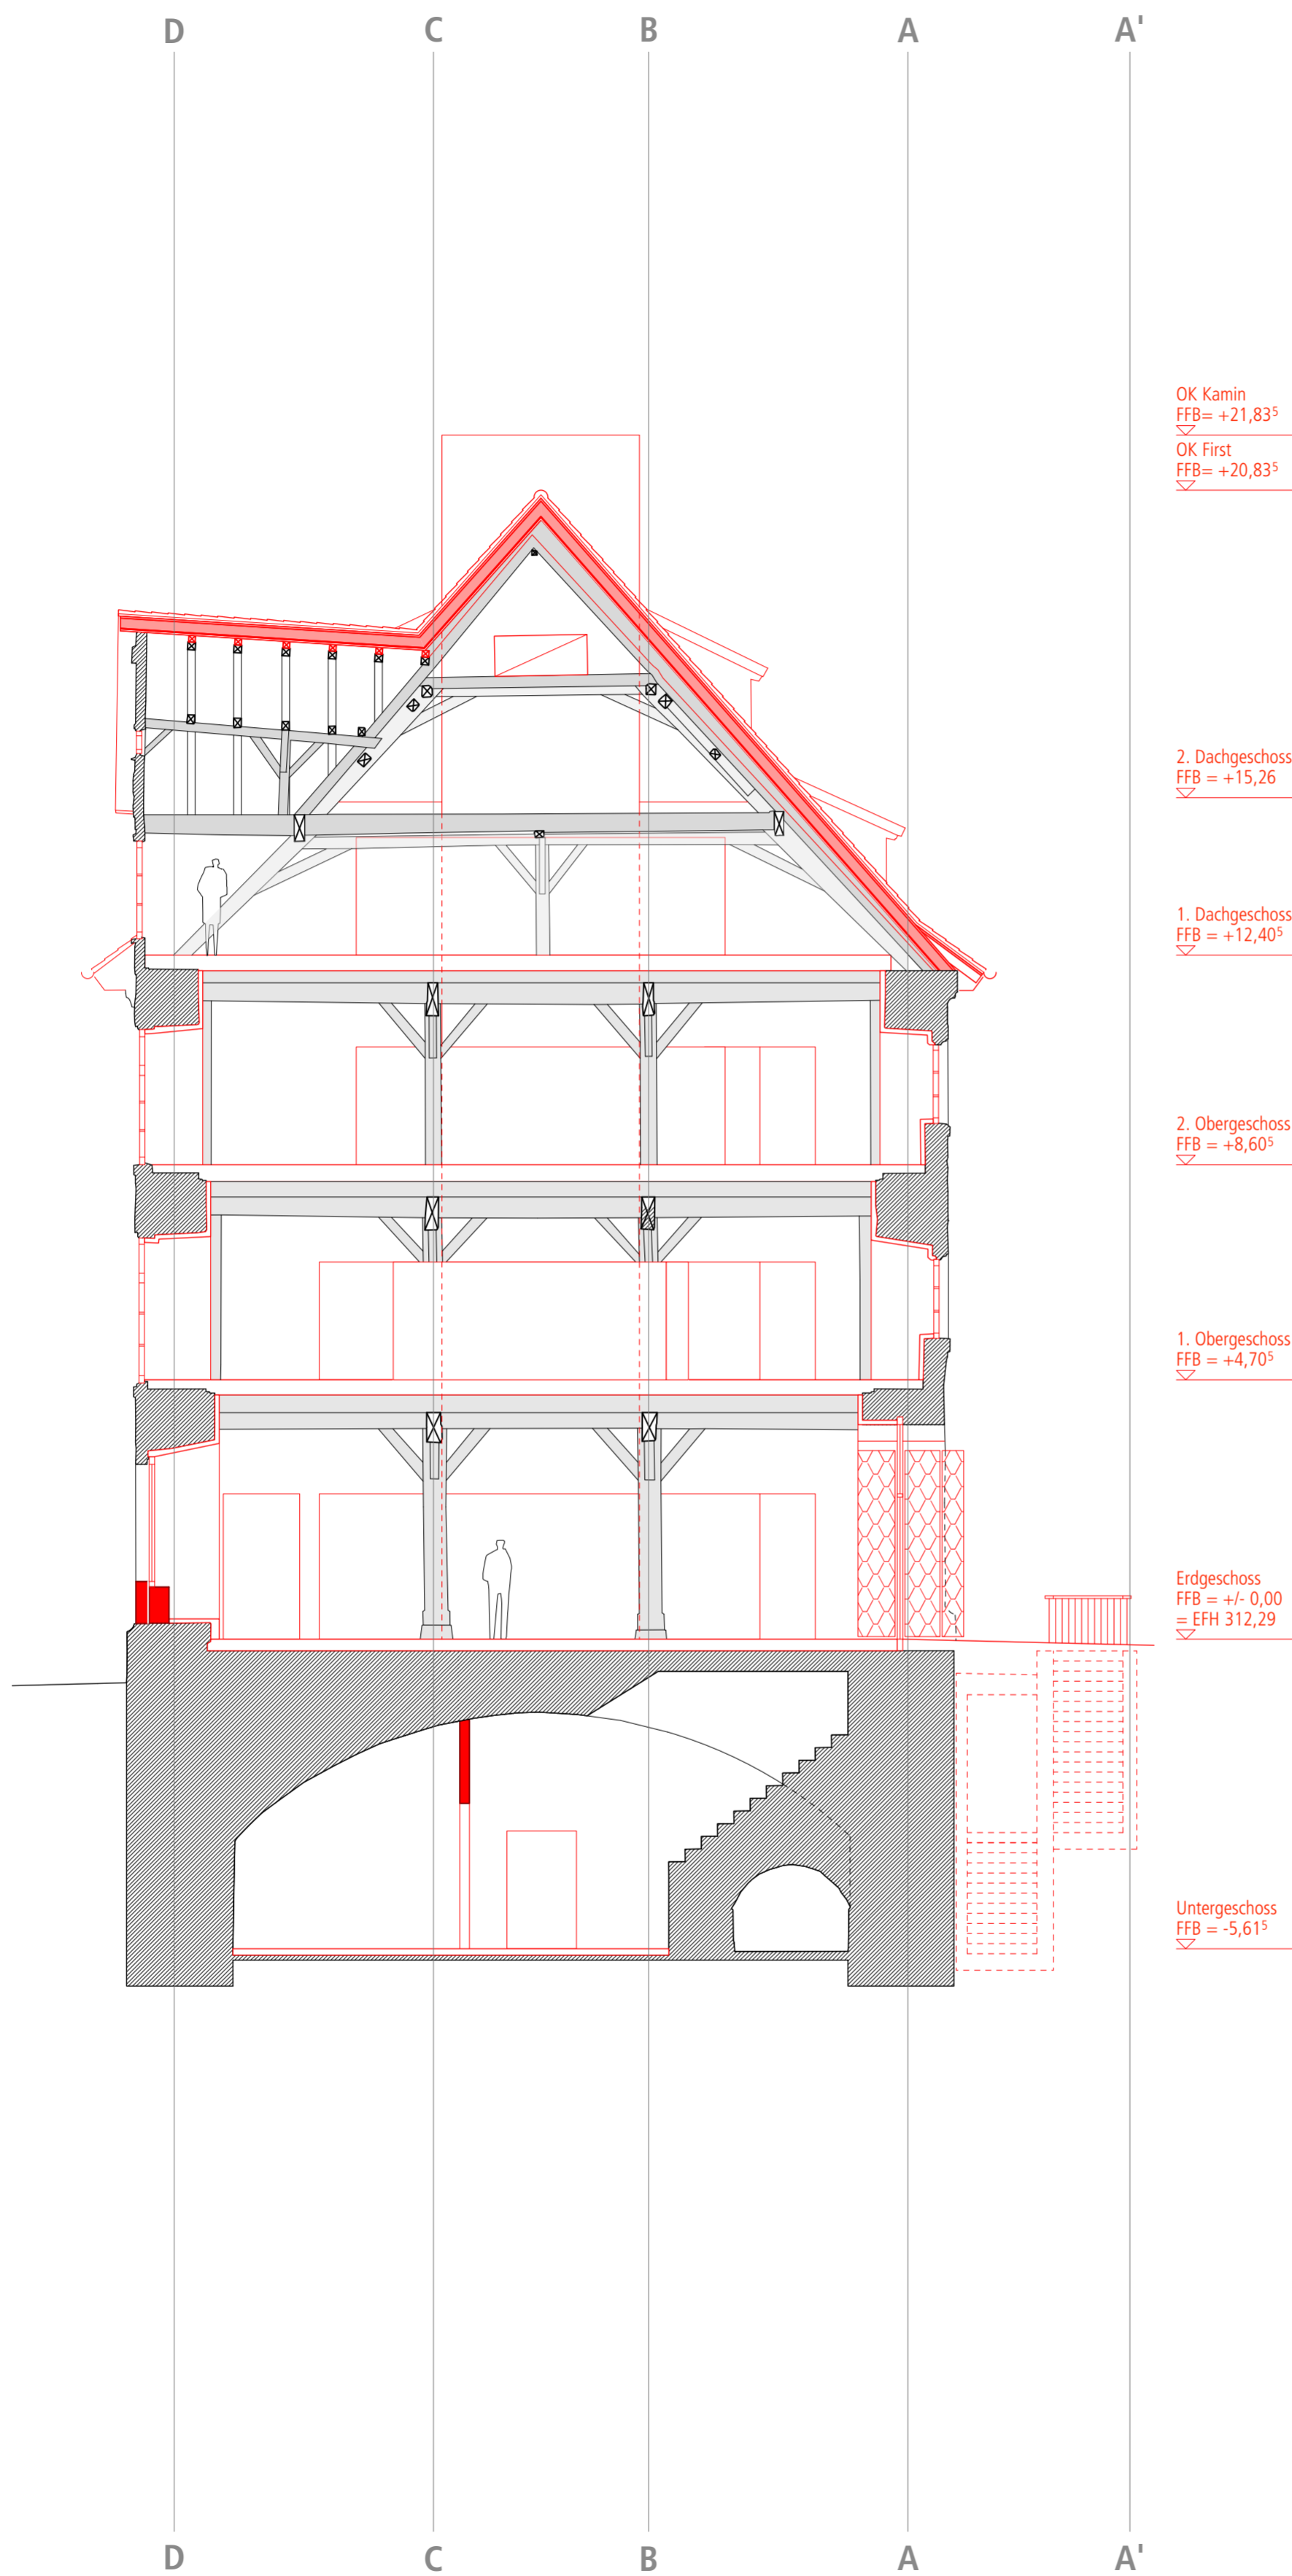

Kornhaus

Kirchheim unter Teck

Planbezeichnung

Bauherr

Stadt Kirchheim unter Teck

vertreten durch
Sachgebiet Hochbau
Dipl.-Ing. Julia Krüger
Alleenstraße 3
73230 Kirchheim unter Teck

Schnitt 3-3 Var. B

Vorentwurfsplanung

Architekten

cheret bozic architekten
Prof. Peter Cheret
Jelena Bozic


Plan-Nr. 12.2.VE

Projekt-Nr. KK

Maßstab 1 : 100

gefertigt 18.05.2020

Johannesstr.11/1,D 70176 Stuttgart
Tel. ++49.711.76537-15. Fax. -14
e-mail: buero@cheret-bozic.de

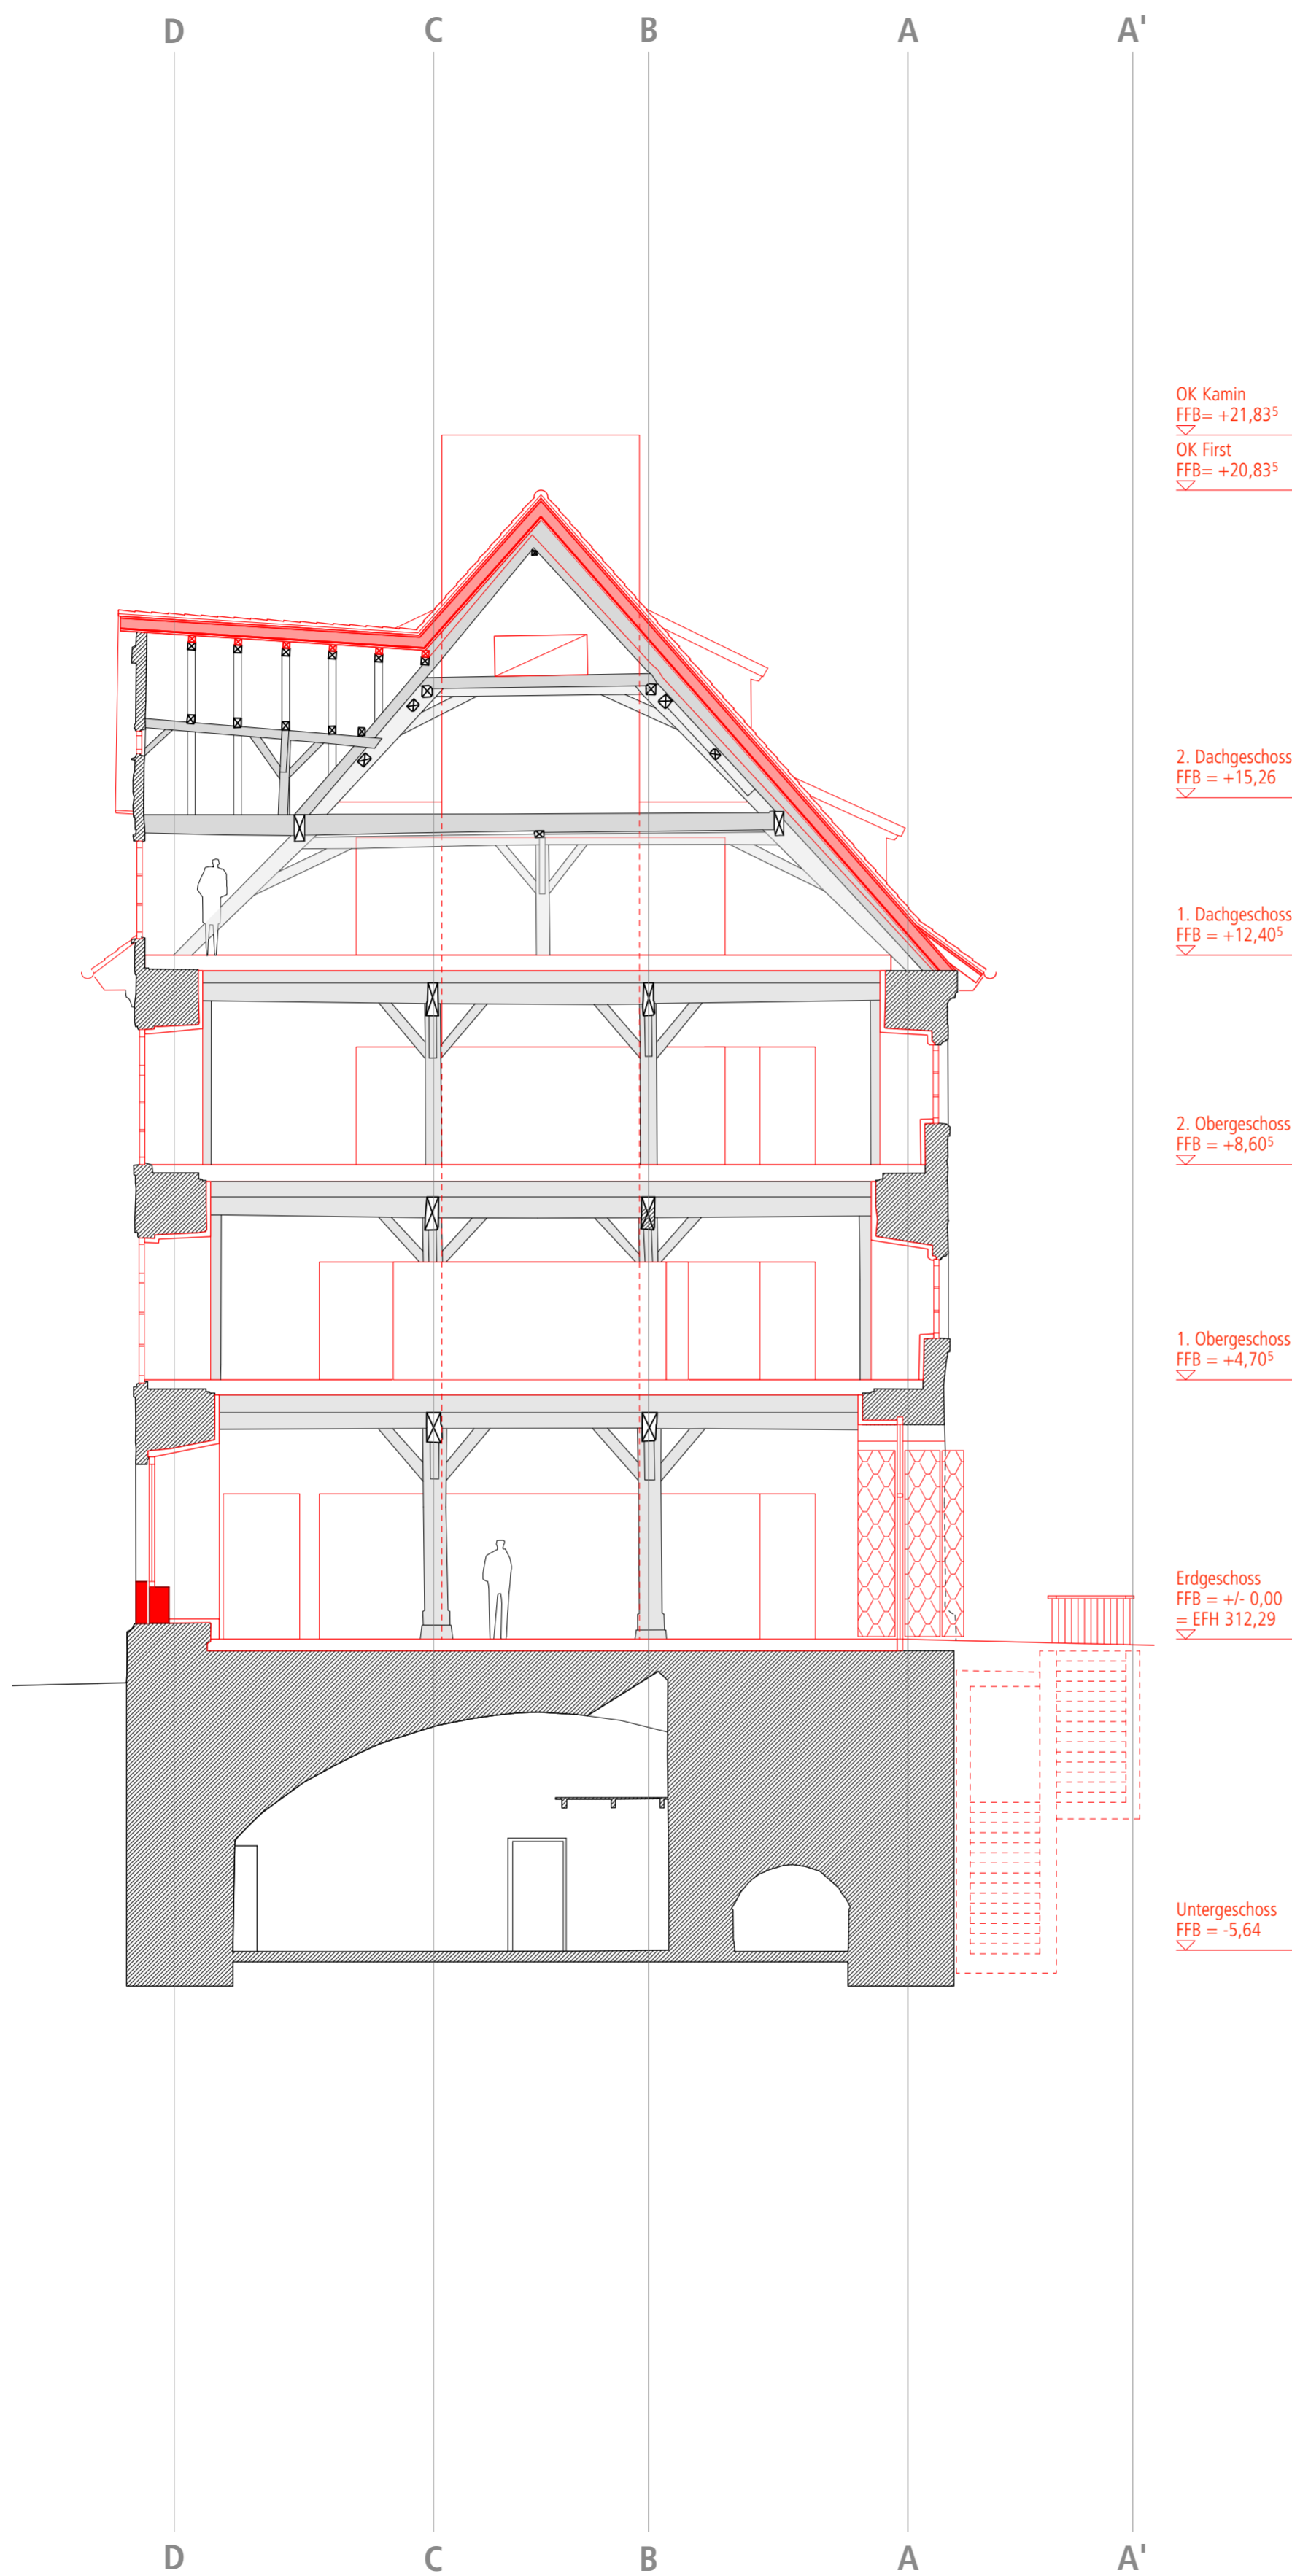

Kornhaus

Kirchheim unter Teck

Planbezeichnung

Bauherr

Stadt Kirchheim unter Teck

vertreten durch
Sachgebiet Hochbau
Dipl.-Ing. Julia Krüger
Alleenstraße 3
73230 Kirchheim unter Teck

Schnitt 3-3 Var. C

Vorentwurfsplanung

Architekten

cheret bozic architekten
Prof. Peter Cheret
Jelena Bozic


Plan-Nr. 12.3.VE

Projekt-Nr. KK

Maßstab 1 : 100

gefertigt 18.05.2020

Johannesstr.11/1,D 70176 Stuttgart
Tel. ++49.711.76537-15. Fax. -14
e-mail: buero@cheret-bozic.de

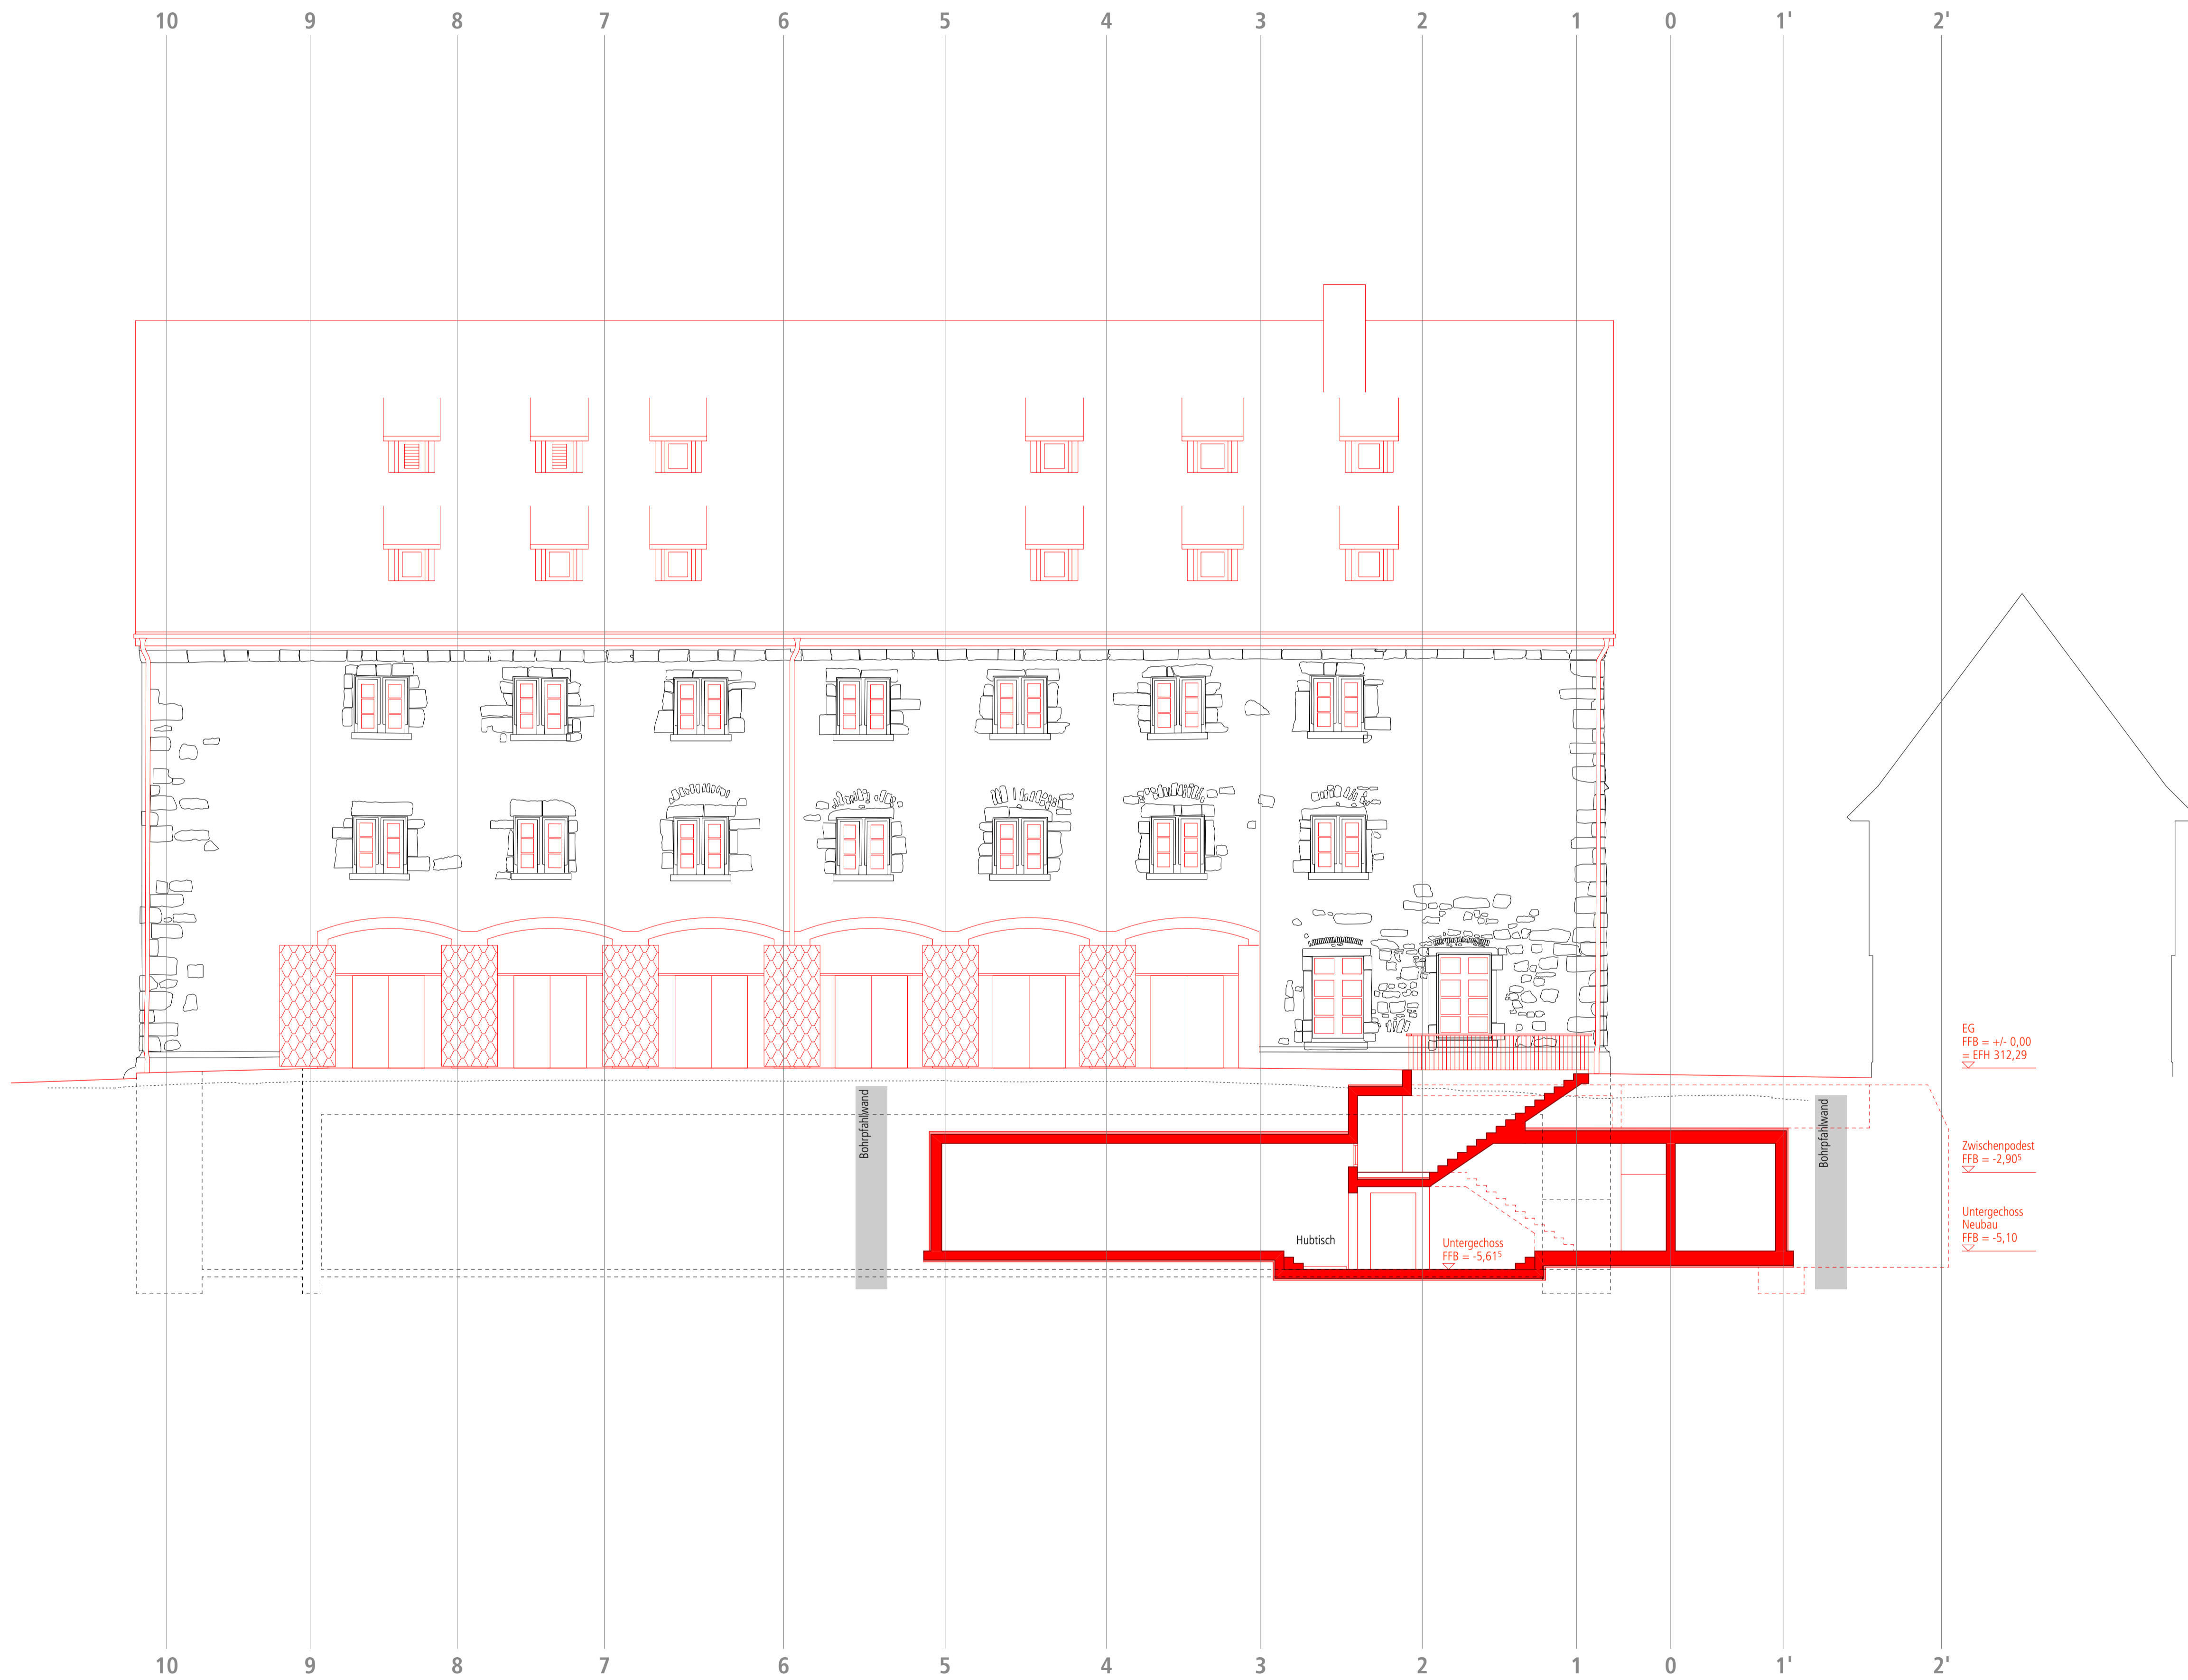


Kornhaus Kirchheim unter Teck

Planbezeichnung Bauherr Stadt Kirchheim unter Teck
 vertreten durch
 Sachgebiet Hochbau
 Dipl.-Ing. Julia Krüger
 Alleenstraße 3
 73230 Kirchheim unter Teck

Ansicht von Norden Var. A

Vorentwurfsplanung Architekten **cheret bozic architekten**
 Prof. Peter Cheret
 Jelena Bozic
 Johannesstr. 11/1, D 70176 Stuttgart
 Tel. ++49.711.76537-15. Fax. -14
 e-mail: buero@cheret-bozic.de

Plan-Nr. 13.1.VE Projekt-Nr. KK
 Maßstab 1 : 100 gefertigt 18.05.2020

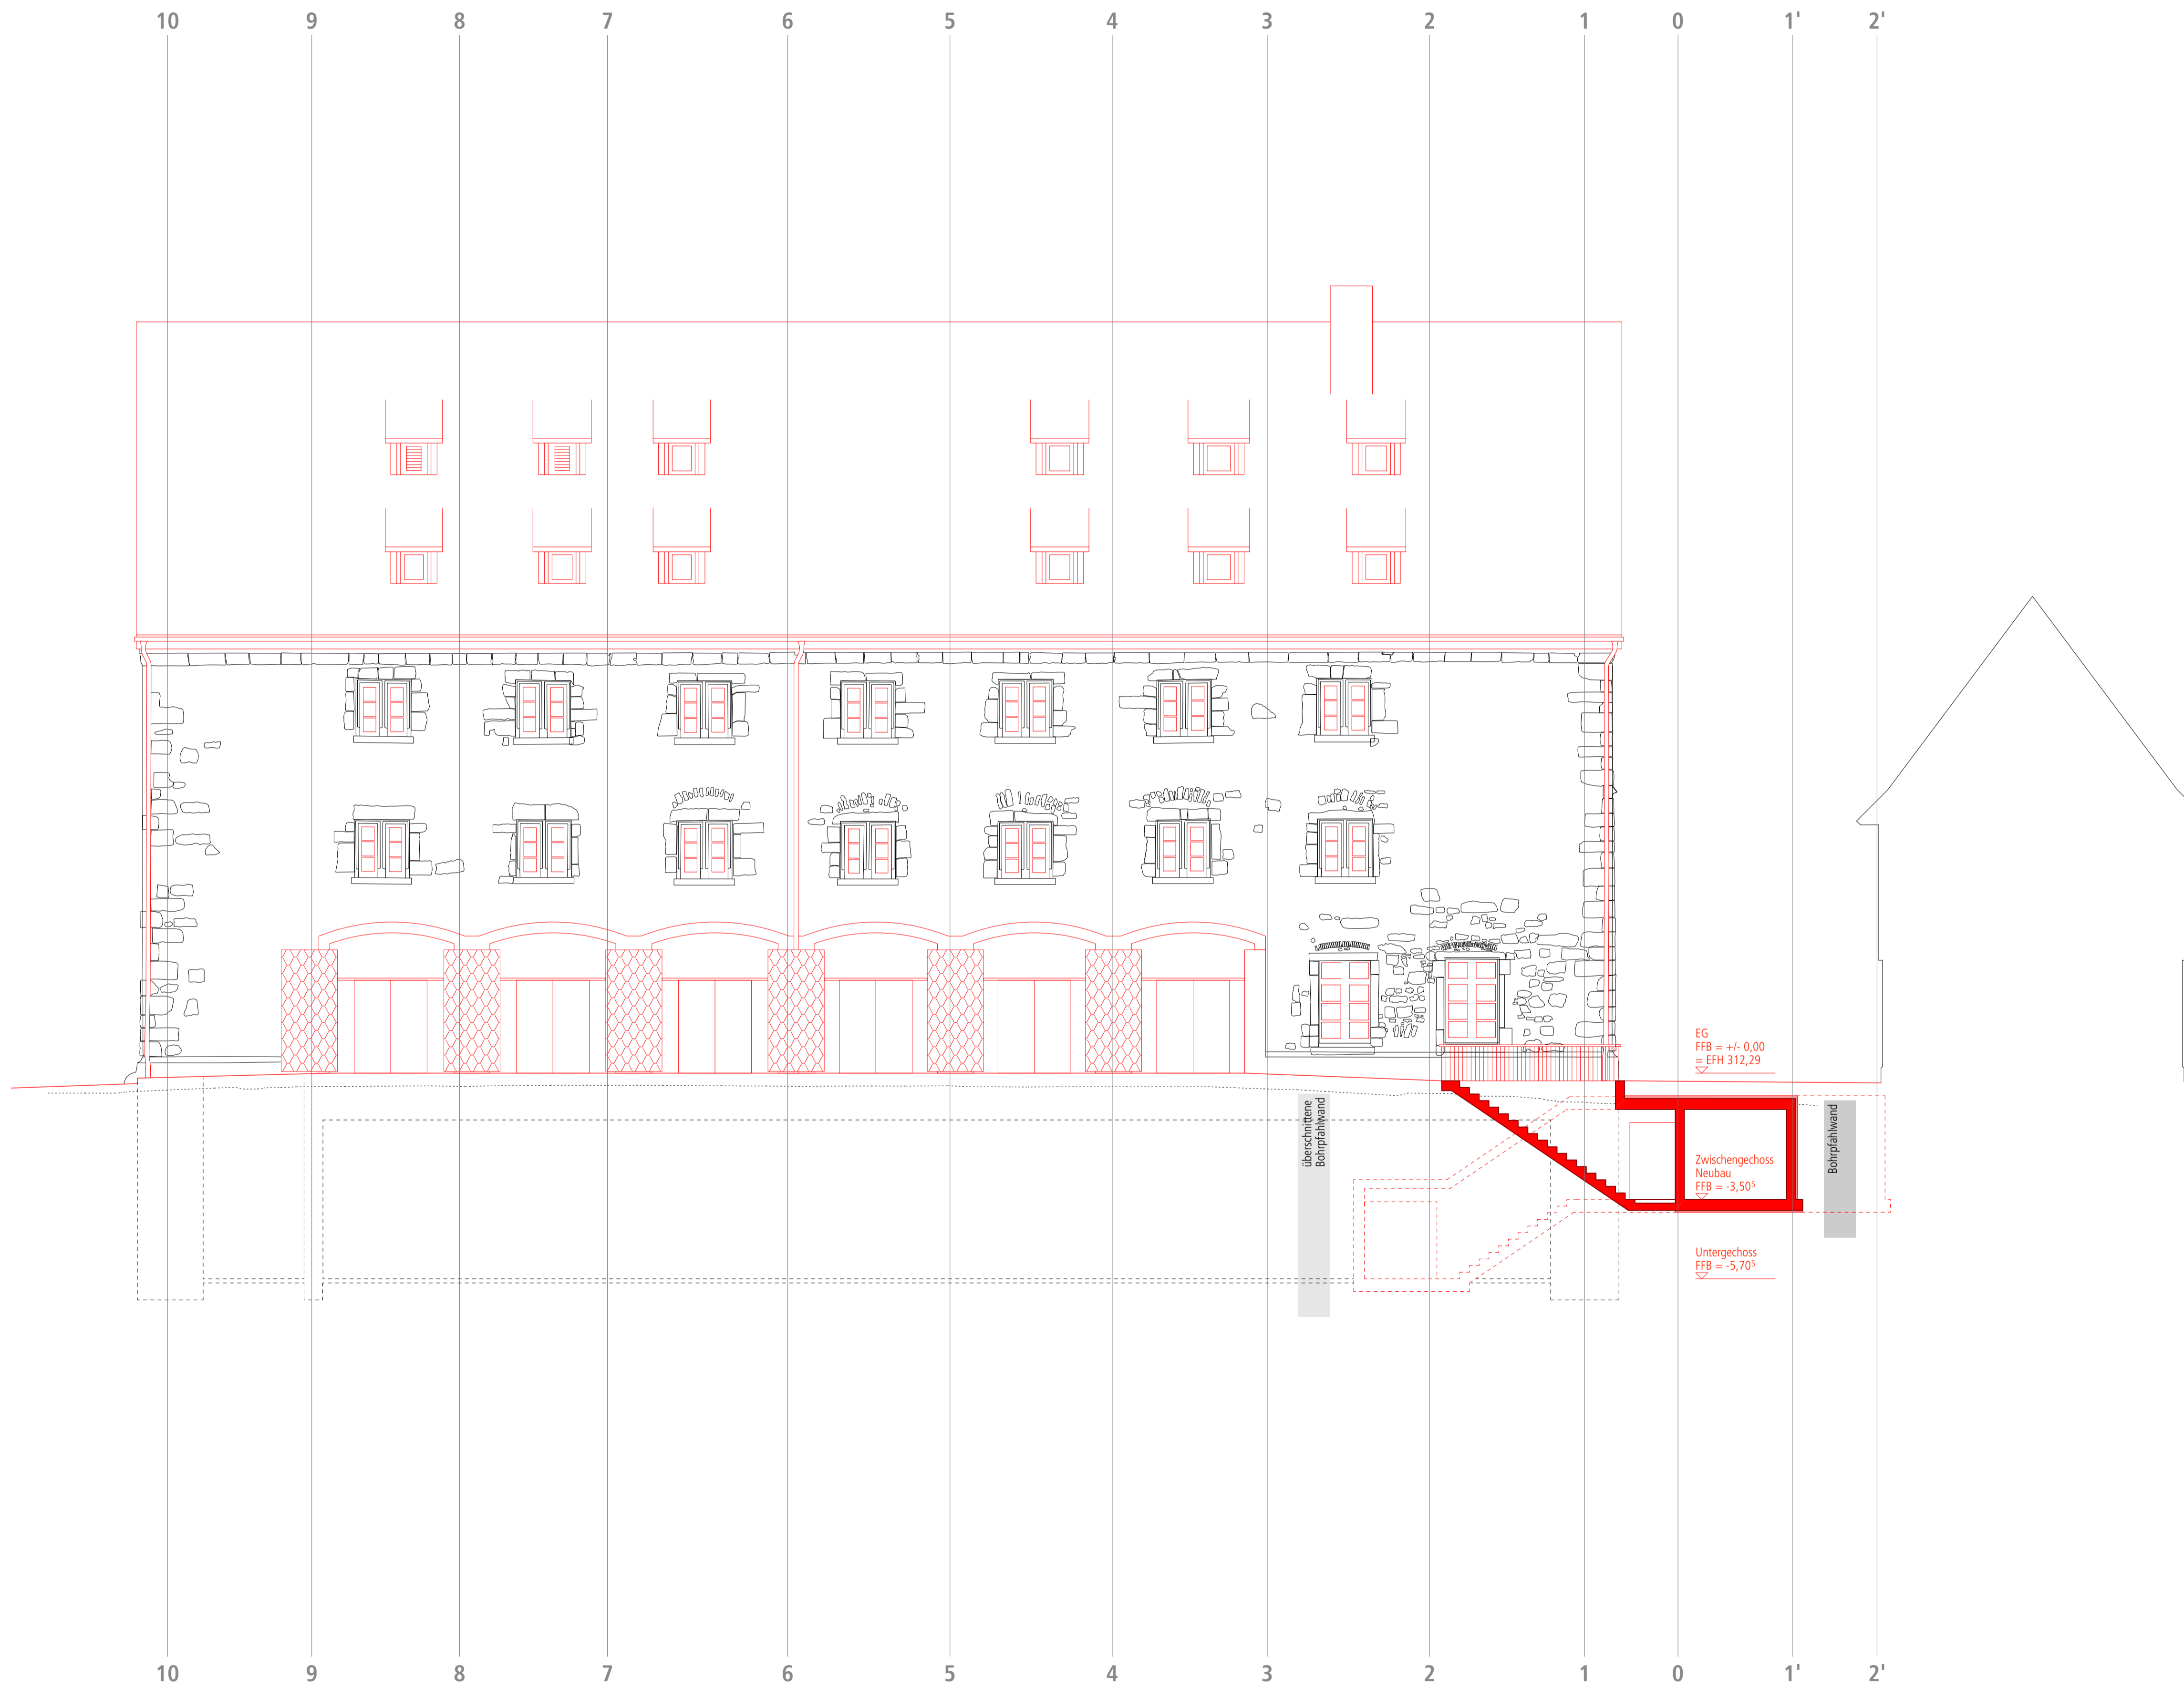

Kornhaus

Kirchheim unter Teck

Planbezeichnung

Bauherr

Stadt Kirchheim unter Teck

Ansicht von Norden Var. B

vertreten durch
Sachgebiet Hochbau
Dipl.-Ing. Julia Krüger
Alleenstraße 3
73230 Kirchheim unter Teck

Vorentwurfsplanung

Architekten

cheret bozic architekten
Prof. Peter Cheret
Jelena Bozic


Plan-Nr. 13.2.VE

Projekt-Nr. KK

Johannesstr. 11/1, D 70176 Stuttgart
Tel. ++49.711.76537-15. Fax. -14
e-mail: buero@cheret-bozic.de

Maßstab 1 : 100

gefertigt 18.05.2020

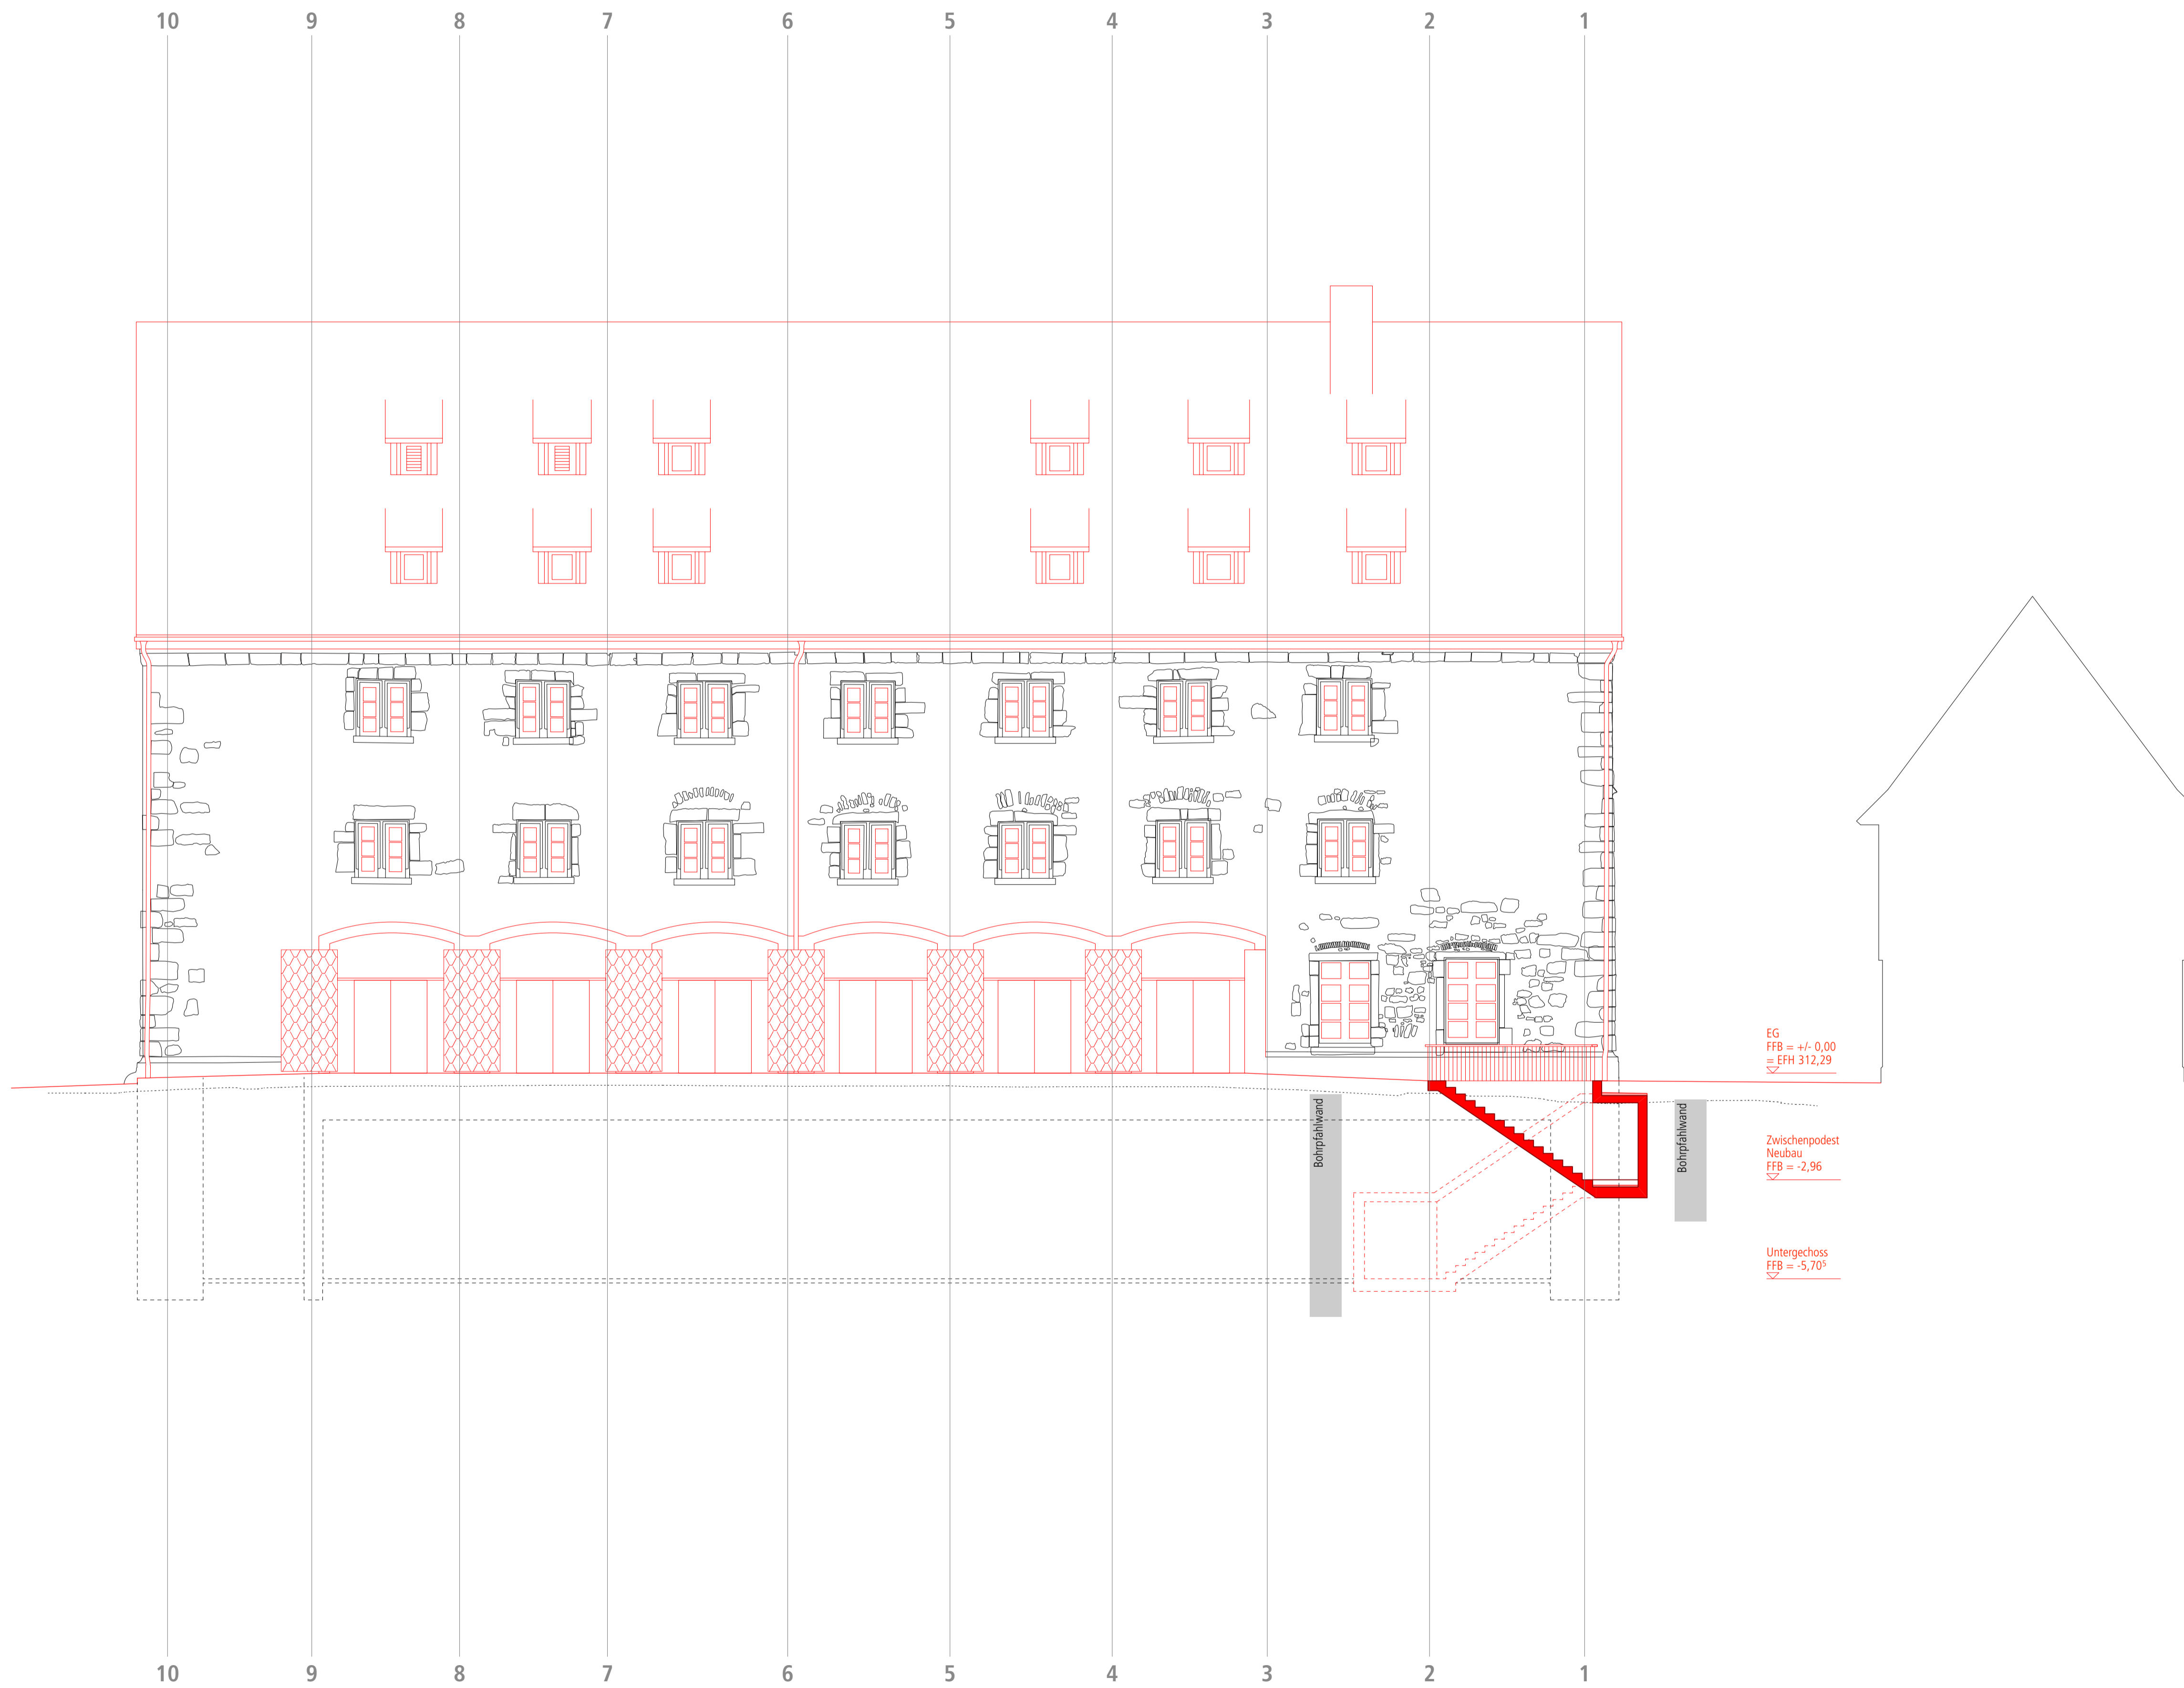

Kornhaus Kirchheim unter Teck

Planbezeichnung Bauherr Stadt Kirchheim unter Teck
 vertreten durch
 Sachgebiet Hochbau
 Dipl.-Ing. Julia Krüger
 Alleenstraße 3
 73230 Kirchheim unter Teck

Ansicht von Norden Var. C

Vorentwurfsplanung Architekten **cheret bozic architekten**
 Prof. Peter Cheret
 Jelena Bozic

Plan-Nr. 13.3.VE Projekt-Nr. KK
 Maßstab 1 : 100 gefertigt 18.05.2020
 Johannesstr.11/1,D 70176 Stuttgart
 Tel. ++49.711.76537-15. Fax. -14
 e-mail: buero@cheret-bozic.de



Kornhaus

Kirchheim unter Teck

Planbezeichnung

Bauherr

Stadt Kirchheim unter Teck

Ansicht von Süden Var. A

vertreten durch
Sachgebiet Hochbau
Dipl.-Ing. Julia Krüger
Alleenstraße 3
73230 Kirchheim unter Teck

Vorentwurfsplanung

Architekten

cheret bozic architekten
Prof. Peter Cheret
Jelena Bozic

Plan-Nr. 14.1.VE

Projekt-Nr. KK

Johannesstr.11/1,D 70176 Stuttgart
Tel. ++49.711.76537-15. Fax. -14
e-mail: buero@cheret-bozic.de

Maßstab 1 : 100

gefertigt 18.05.2020



Kornhaus

Kirchheim unter Teck

Planbezeichnung

Bauherr

Stadt Kirchheim unter Teck

Ansicht von Süden Var. B

vertreten durch
Sachgebiet Hochbau
Dipl.-Ing. Julia Krüger
Alleenstraße 3
73230 Kirchheim unter Teck

Vorentwurfsplanung

Architekten

cheret bozic architekten
Prof. Peter Cheret
Jelena Bozic

Plan-Nr. 14.2.VE

Projekt-Nr. KK

Johannesstr.11/1,D 70176 Stuttgart
Tel. ++49.711.76537-15. Fax. -14
e-mail: buero@cheret-bozic.de

Maßstab 1 : 100

gefertigt 18.05.2020



Kornhaus

Kirchheim unter Teck

Planbezeichnung

Bauherr

Stadt Kirchheim unter Teck

Ansicht von Süden Var. C

vertreten durch
Sachgebiet Hochbau
Dipl.-Ing. Julia Krüger
Alleenstraße 3
73230 Kirchheim unter Teck

Vorentwurfsplanung

Architekten

cheret bozic architekten
Prof. Peter Cheret
Jelena Bozic


Plan-Nr. 14.3.VE

Projekt-Nr. KK

Johannesstr. 11/1, D 70176 Stuttgart
Tel. ++49.711.76537-15. Fax. -14
e-mail: buero@cheret-bozic.de

Maßstab 1 : 100

gefertigt 18.05.2020

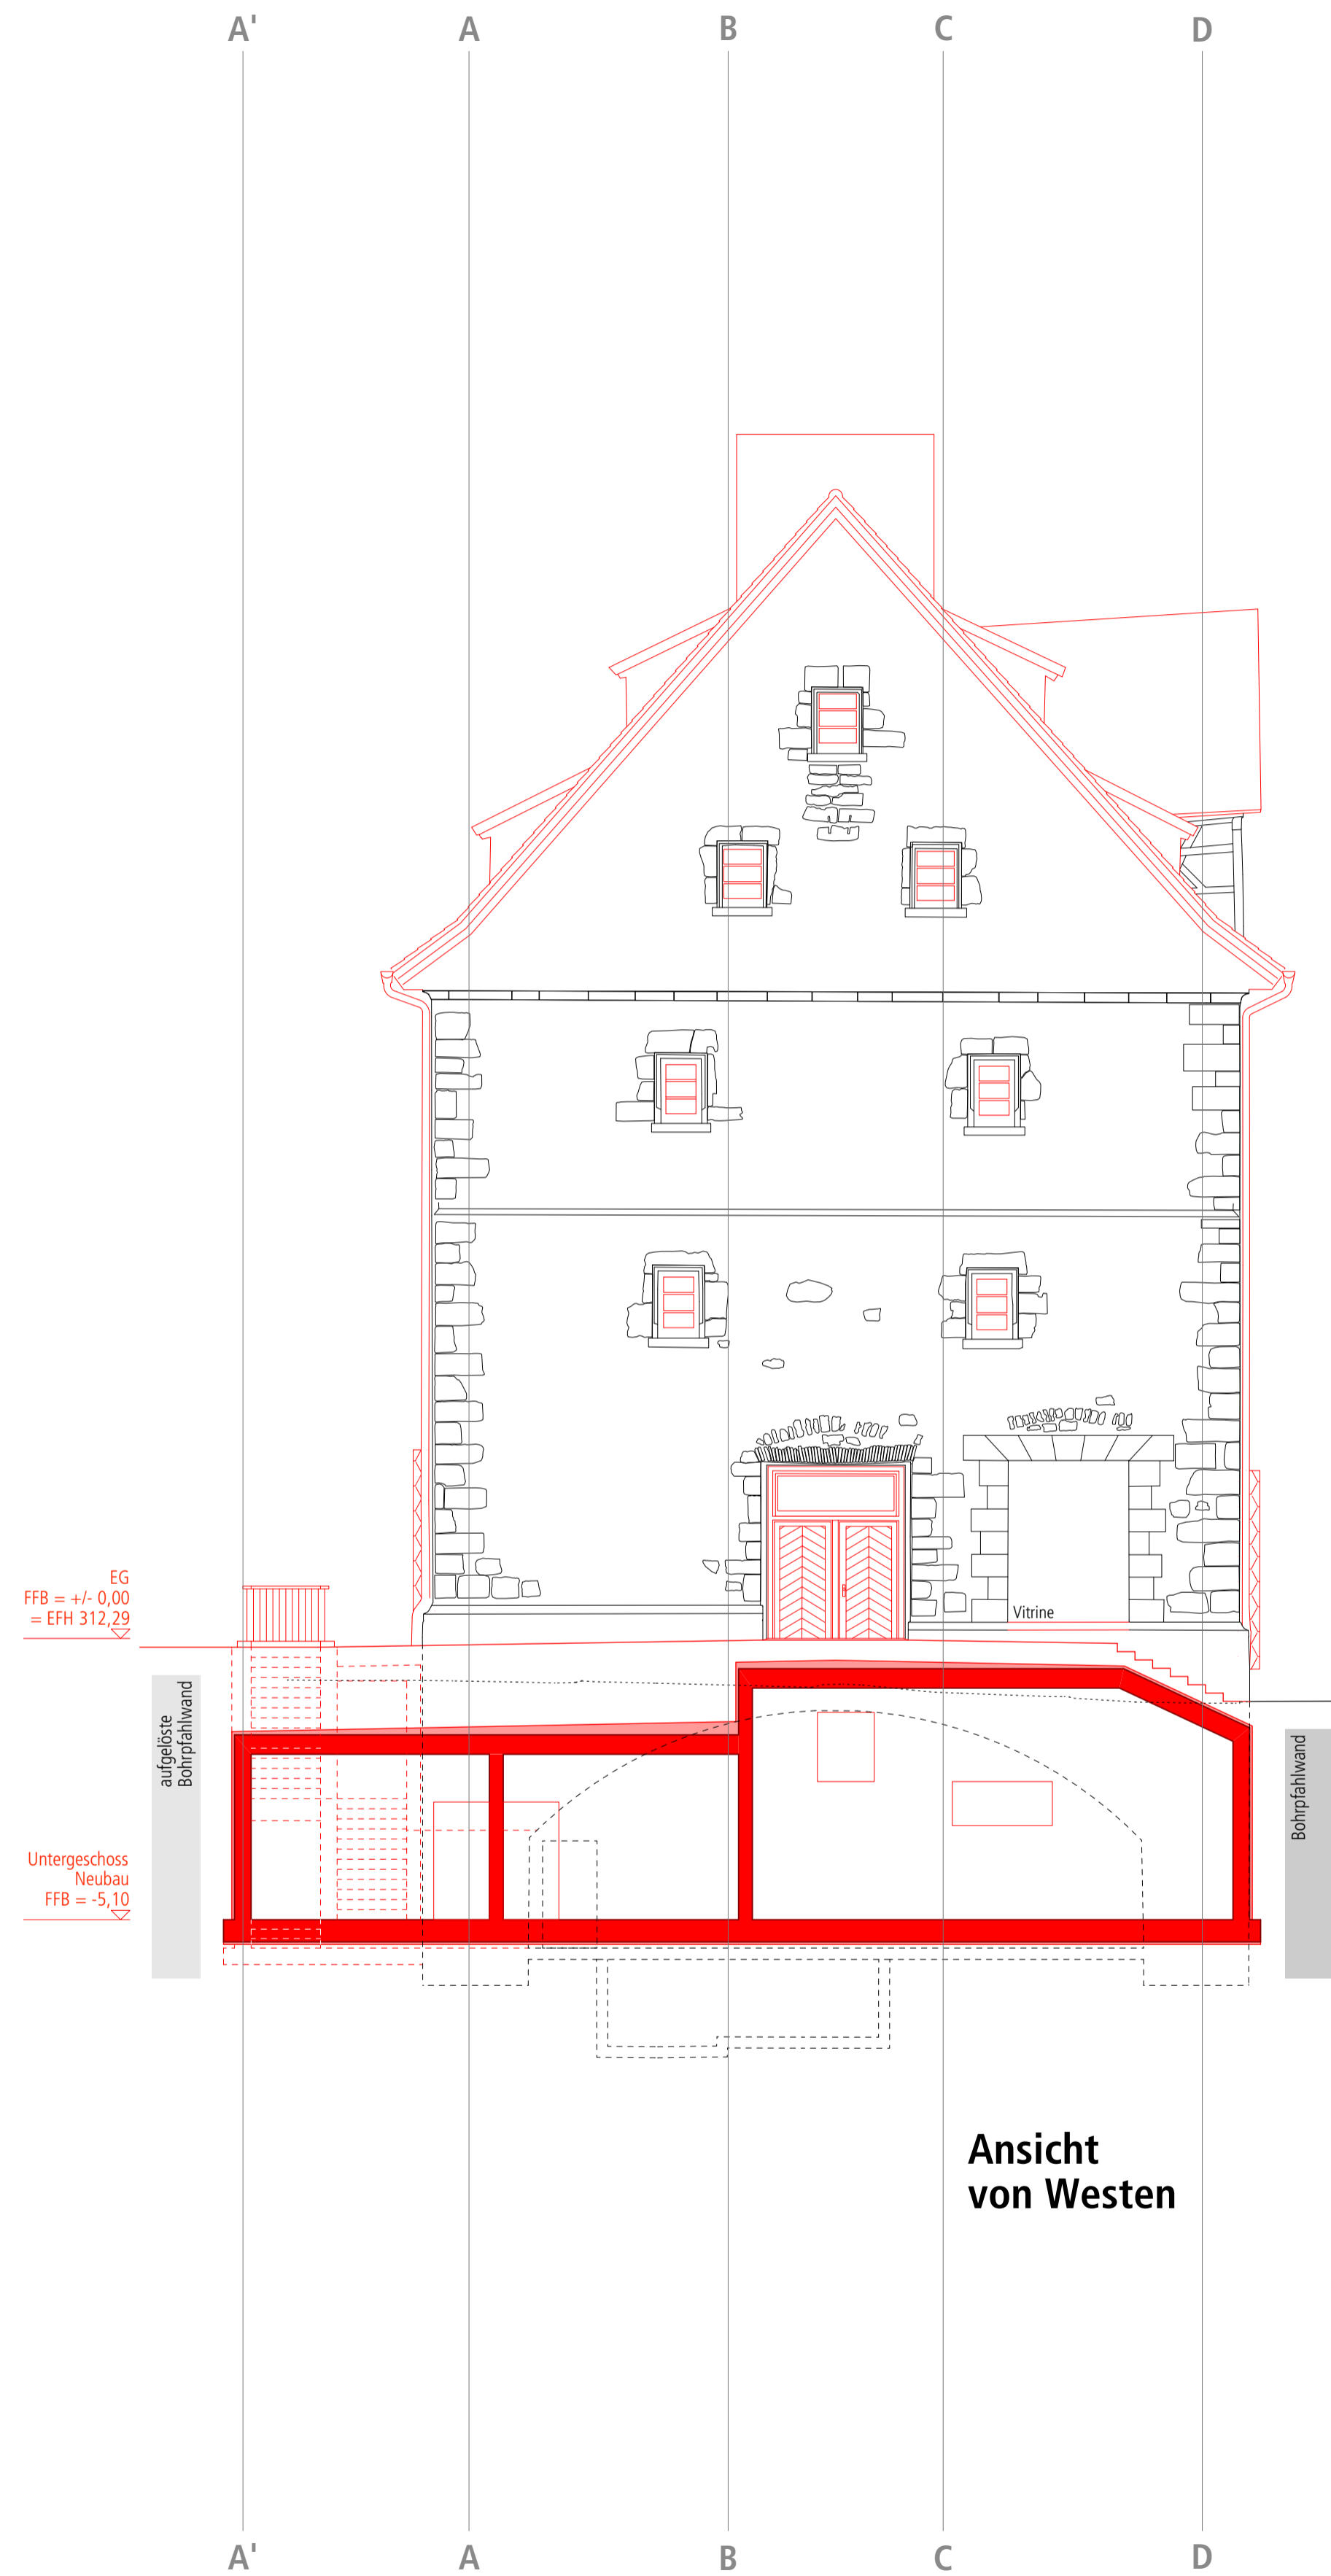

**Ansicht
von Westen**



**Ansicht
von Osten**

Kornhaus

Kirchheim unter Teck

Planbezeichnung

Bauherr

Stadt Kirchheim unter Teck

**Ansicht von Westen Var. A
Ansicht von Osten Var. A**

vertreten durch
Sachgebiet Hochbau
Dipl.-Ing. Julia Krüger
Alleenstraße 3
73230 Kirchheim unter Teck

Vorentwurfsplanung

Architekten

cheret bozic architekten
Prof. Peter Cheret
Jelena Bozic


Plan-Nr. 15.1.VE

Projekt-Nr. KK

Johannesstr.11/1,D.70176 Stuttgart
Tel. ++49.711.76537-15. Fax. -14
e-mail: buero@cheret-bozic.de

Maßstab 1 : 100

gefertigt 18.05.2020

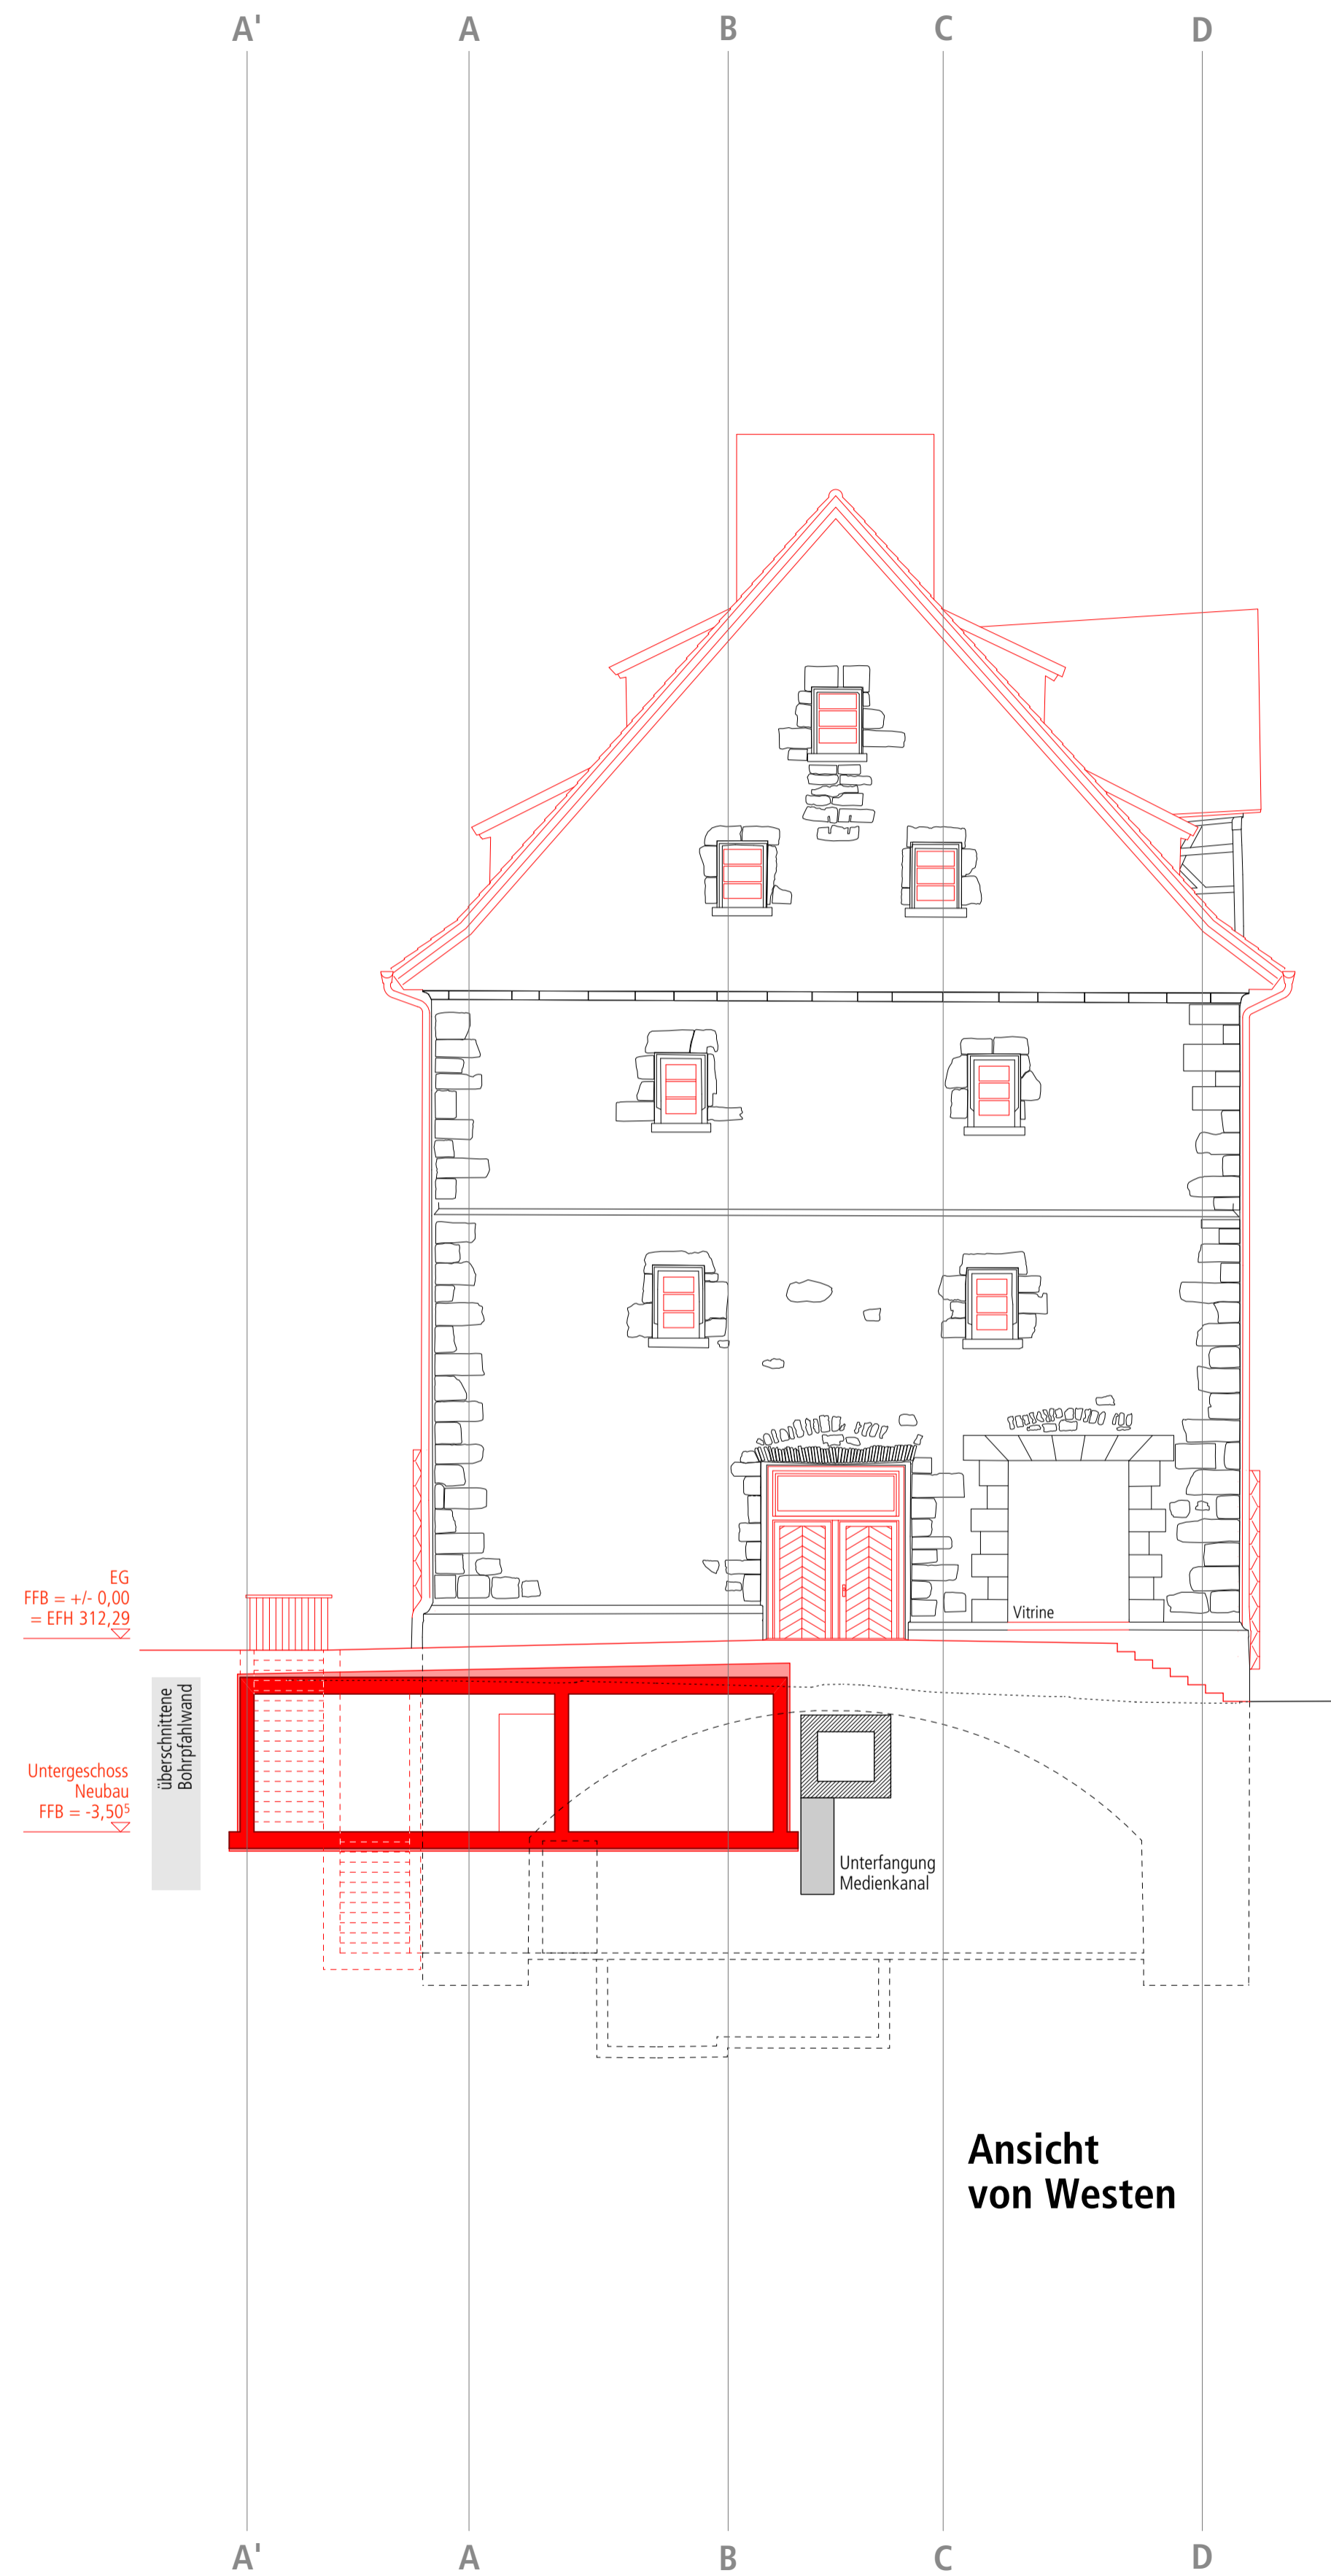

**Ansicht
von Westen**



**Ansicht
von Osten**

Kornhaus

Kirchheim unter Teck

Planbezeichnung

Bauherr

Stadt Kirchheim unter Teck

**Ansicht von Westen Var. B
Ansicht von Osten Var. B**

vertreten durch
Sachgebiet Hochbau
Dipl.-Ing. Julia Krüger
Alleenstraße 3
73230 Kirchheim unter Teck

Vorentwurfsplanung

Architekten

cheret bozic architekten
Prof. Peter Cheret
Jelena Bozic


Plan-Nr. 15.2.VE

Projekt-Nr. KK

Johannesstr.11/1,D.70176 Stuttgart
Tel. ++49.711.76537-15. Fax. -14
e-mail: buero@cheret-bozic.de

Maßstab 1 : 100

gefertigt 18.05.2020

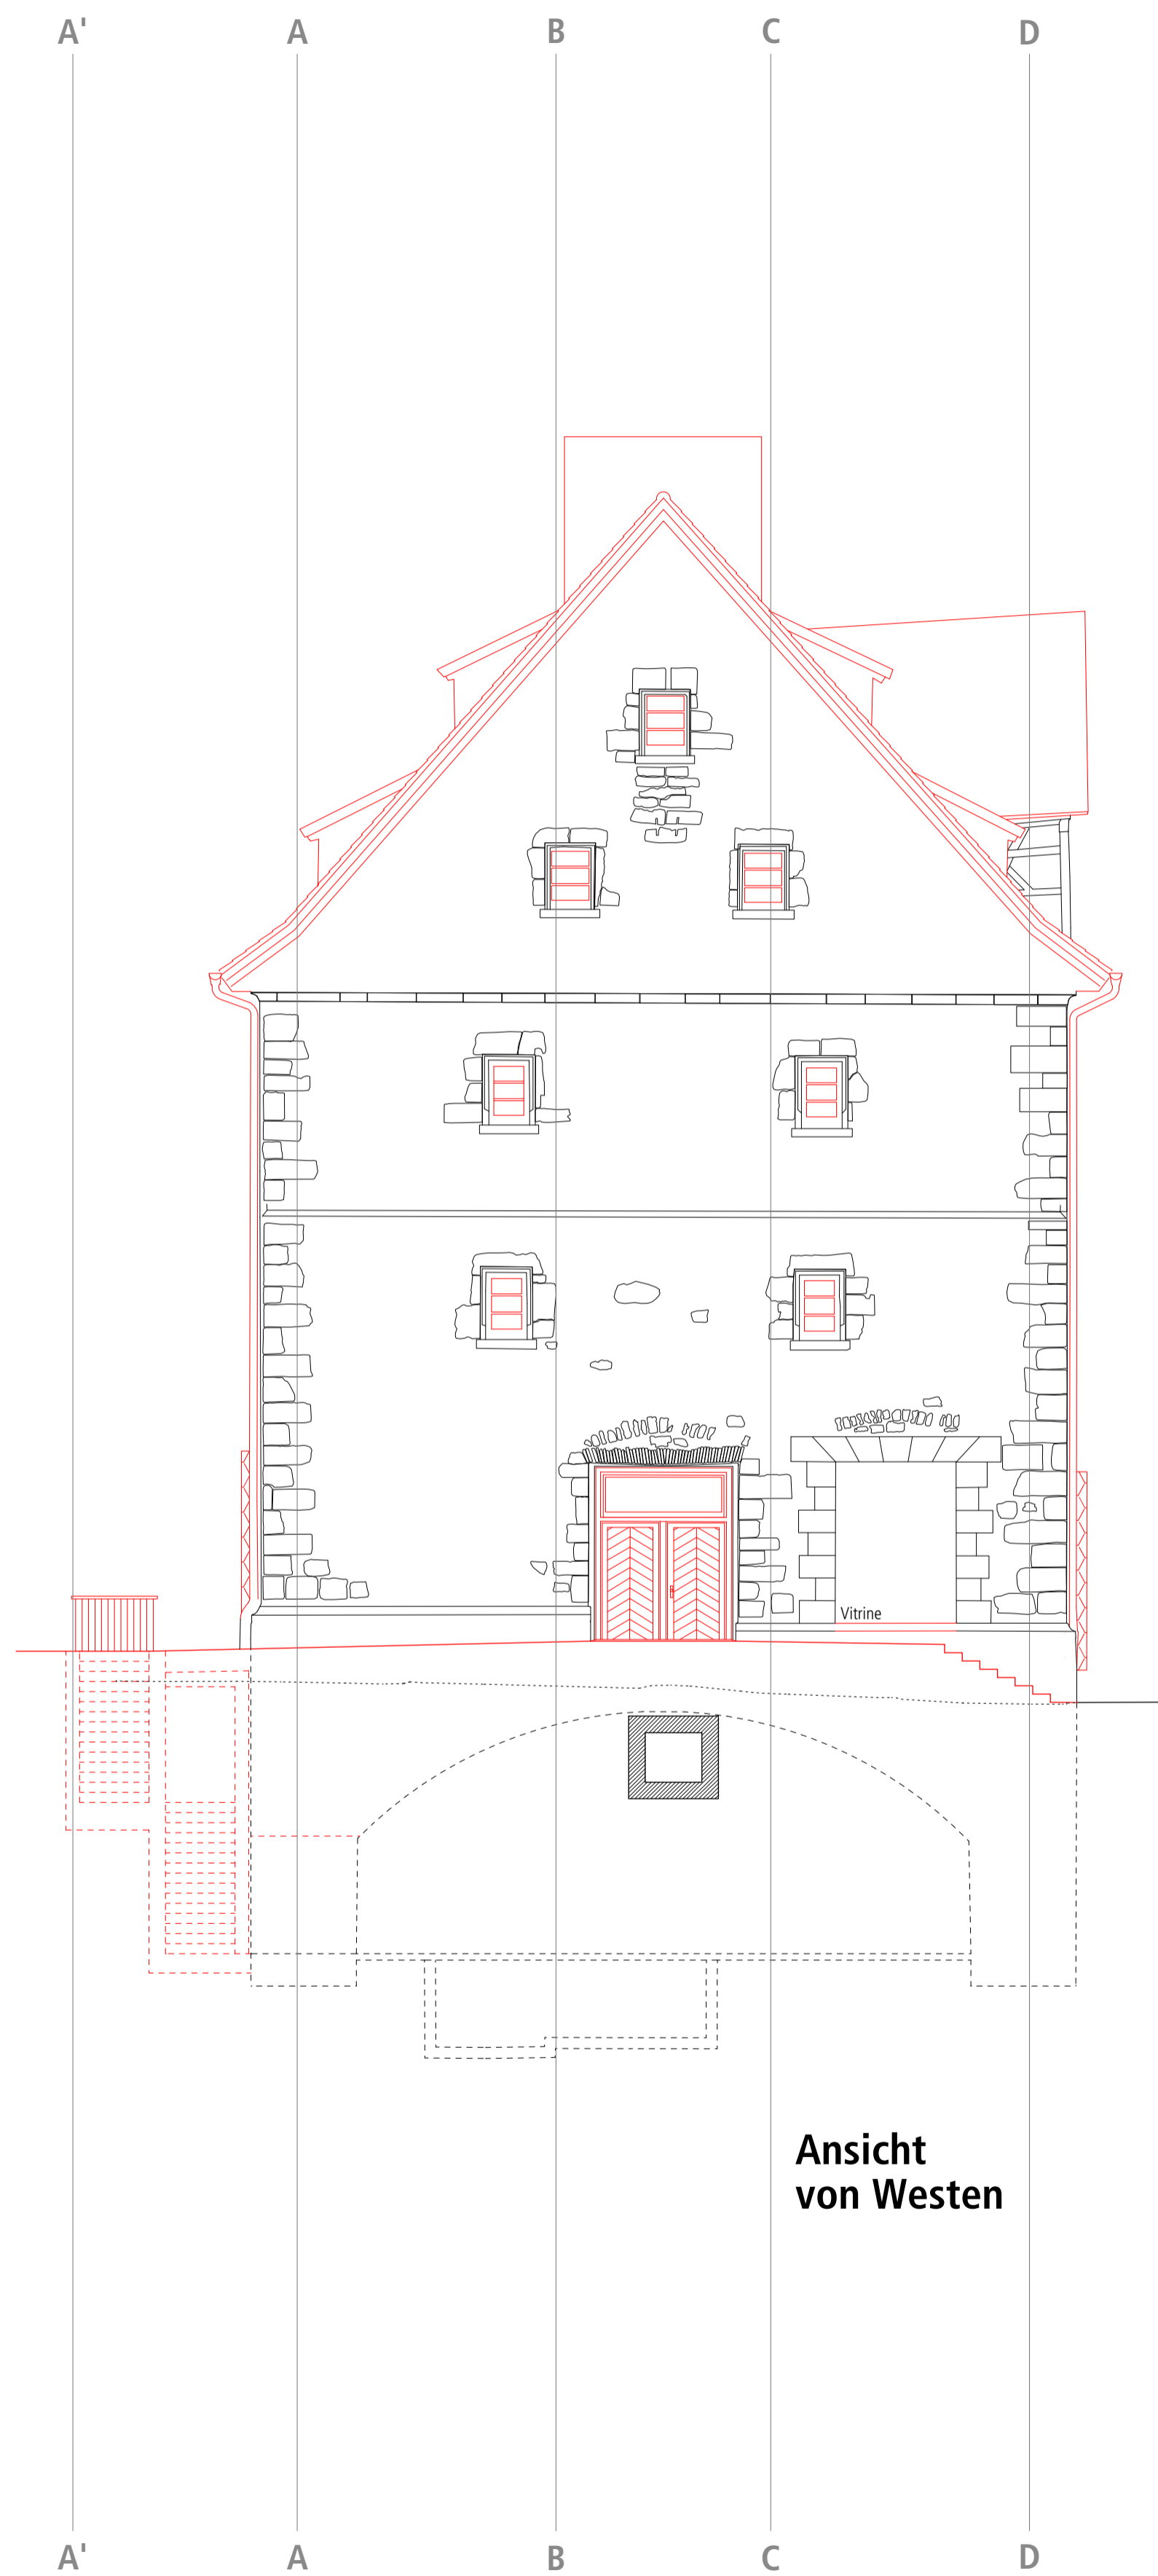

**Ansicht
von Westen**



**Ansicht
von Osten**

Kornhaus

Kirchheim unter Teck

Planbezeichnung

Bauherr

Stadt Kirchheim unter Teck

**Ansicht von Westen Var. C
Ansicht von Osten Var. C**

vertreten durch
Sachgebiet Hochbau
Dipl.-Ing. Julia Krüger
Alleenstraße 3
73230 Kirchheim unter Teck

Vorentwurfsplanung

Architekten

cheret bozic architekten
Prof. Peter Cheret
Jelena Bozic

Plan-Nr. 15.3.VE

Projekt-Nr. KK

Johannesstr.11/1,D 70176 Stuttgart

Maßstab 1 : 100

gefertigt 18.05.2020

Tel. ++49.711.76537-15. Fax. -14
e-mail: buero@cheret-bozic.de