
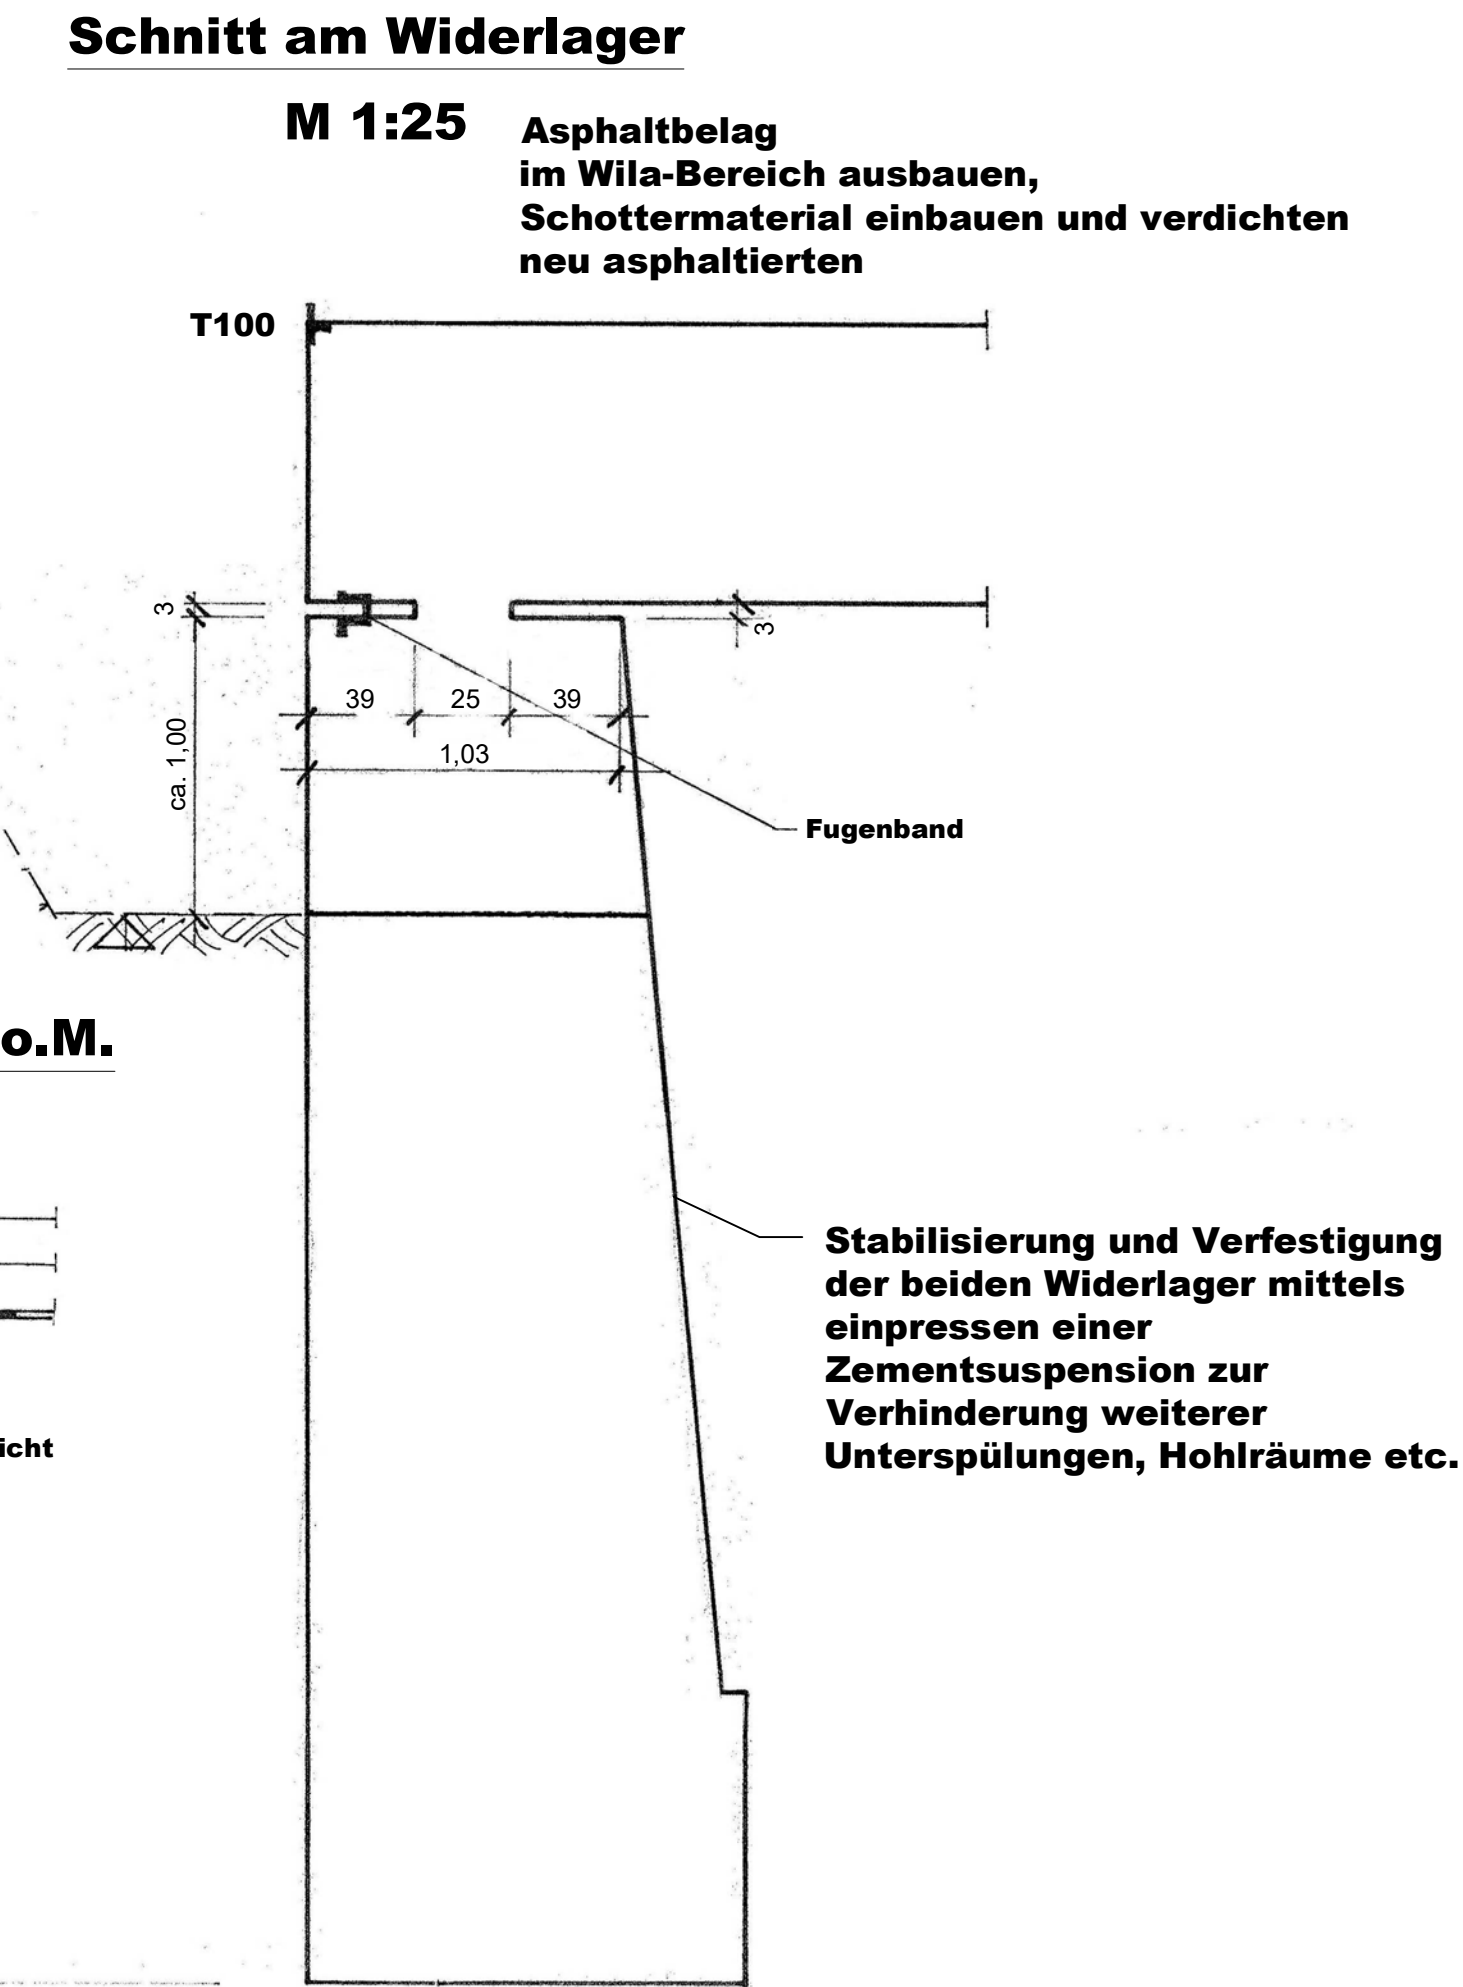
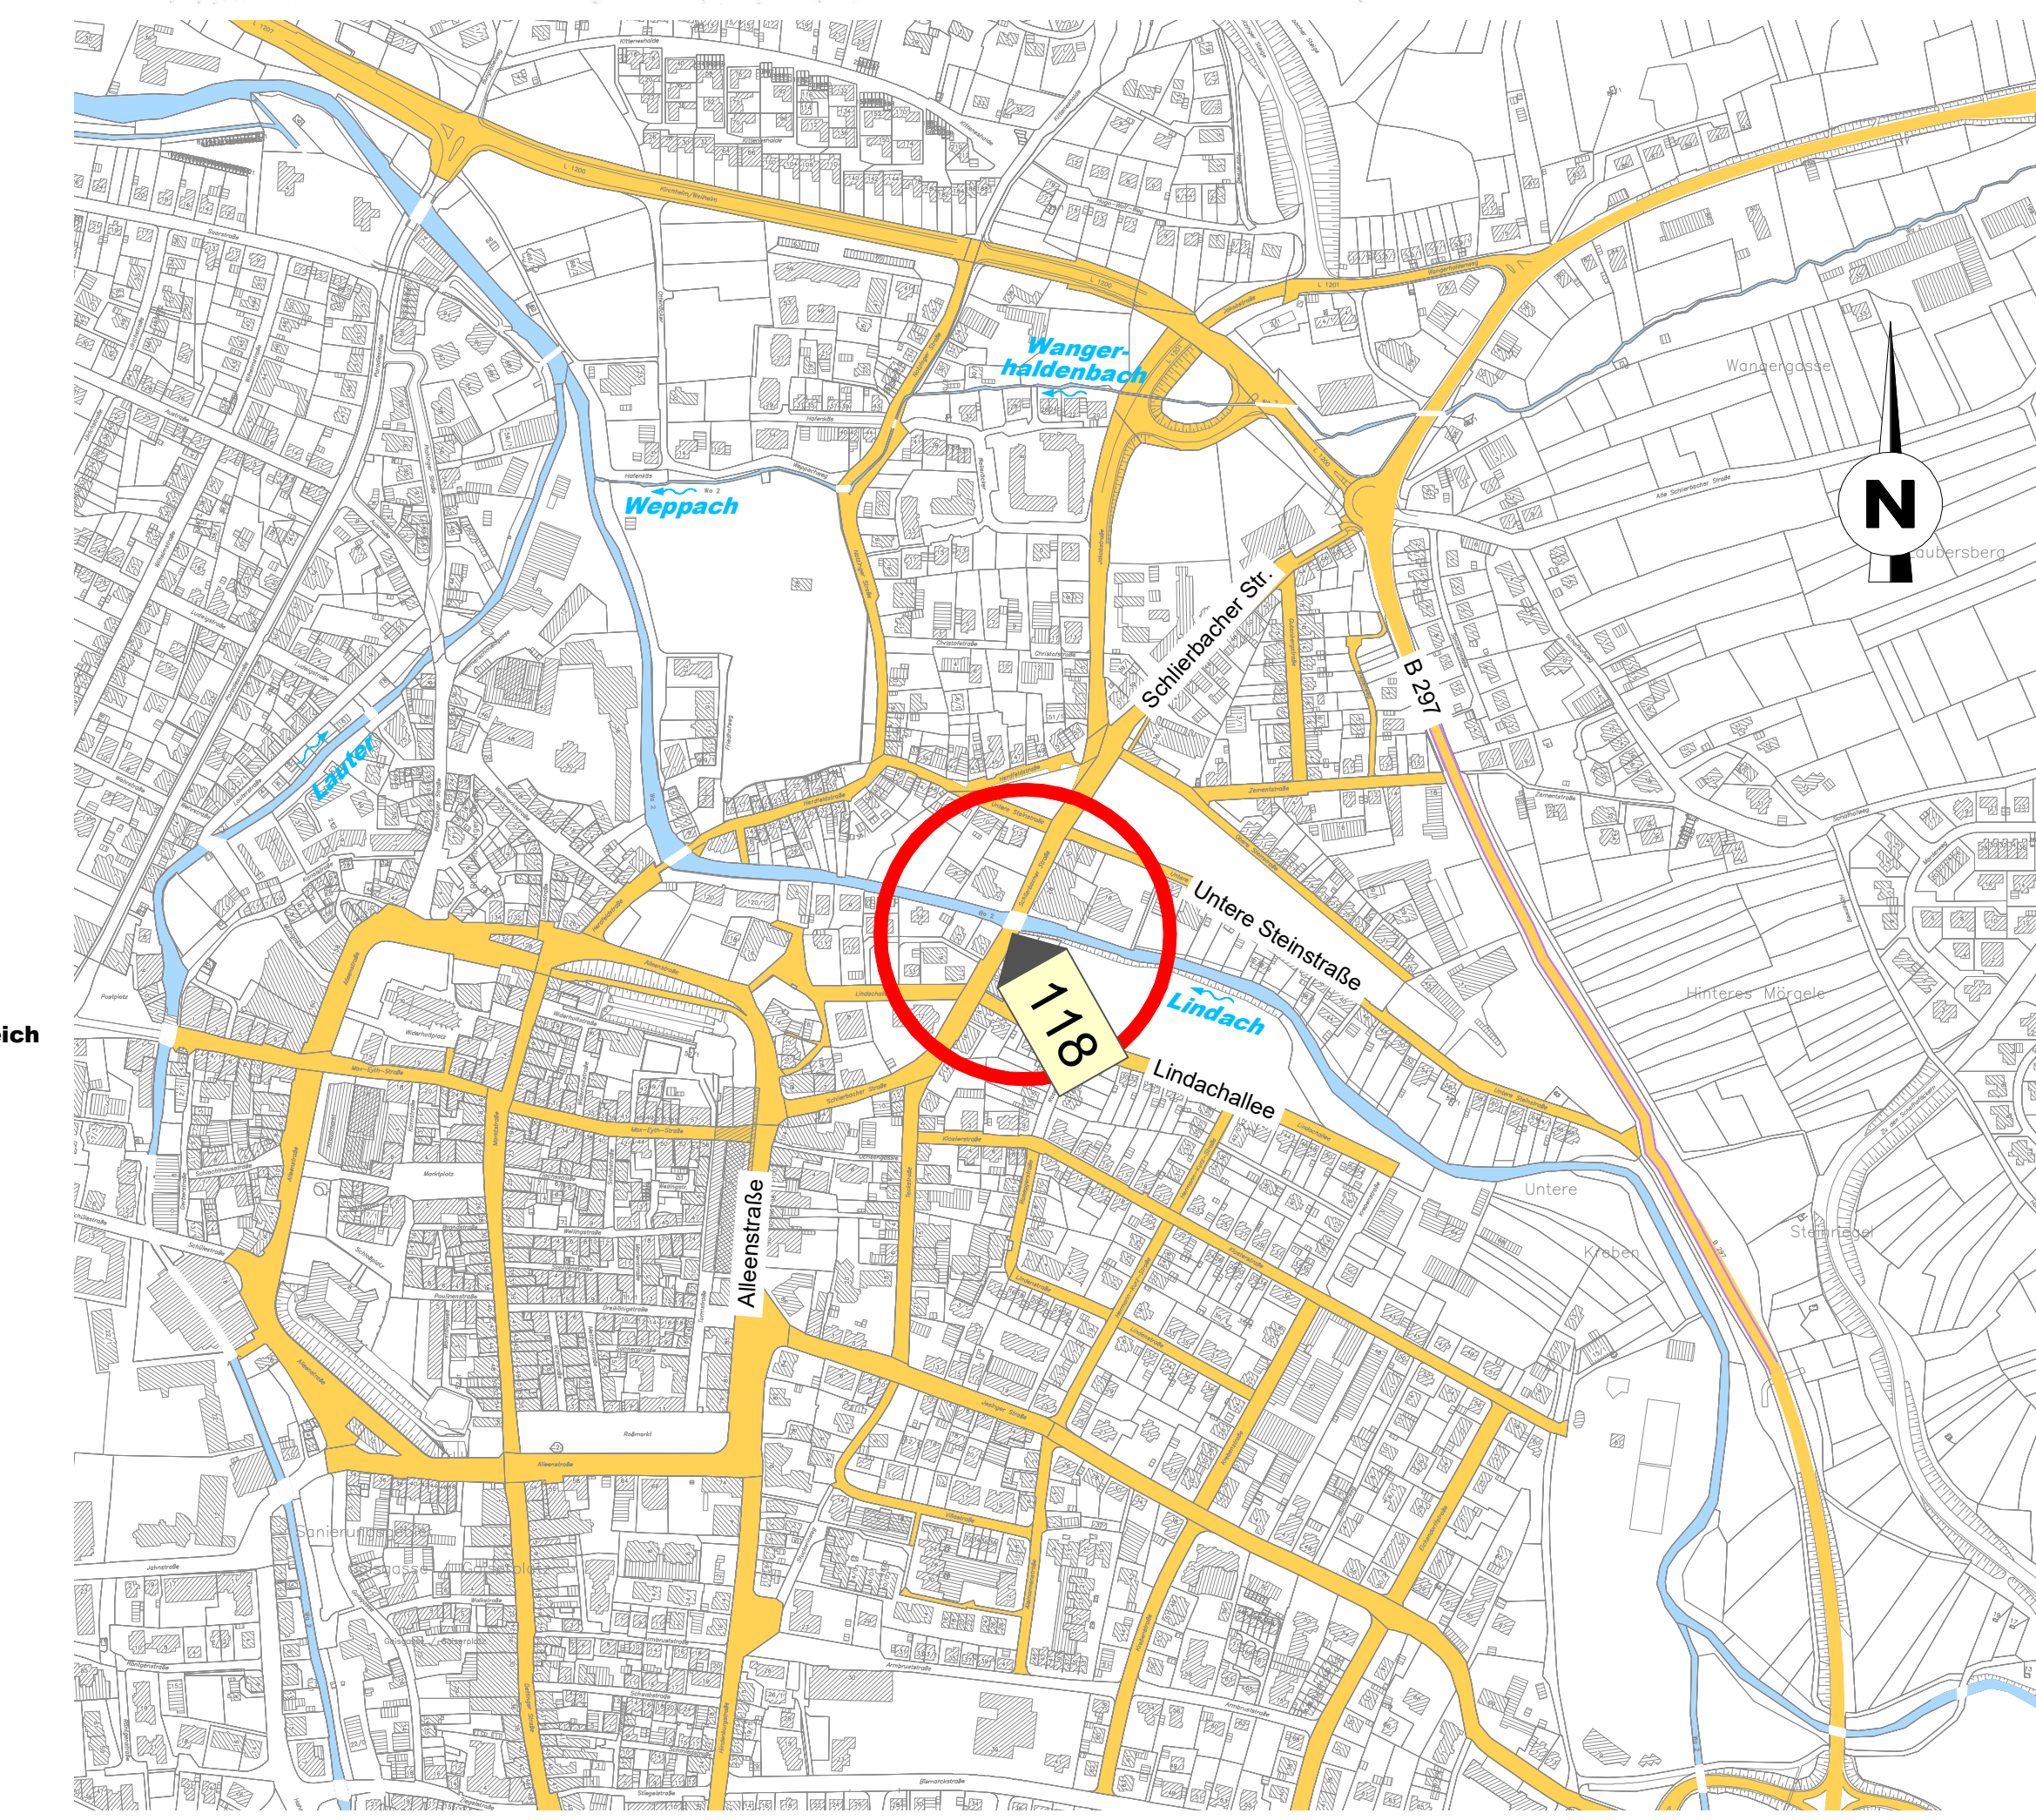
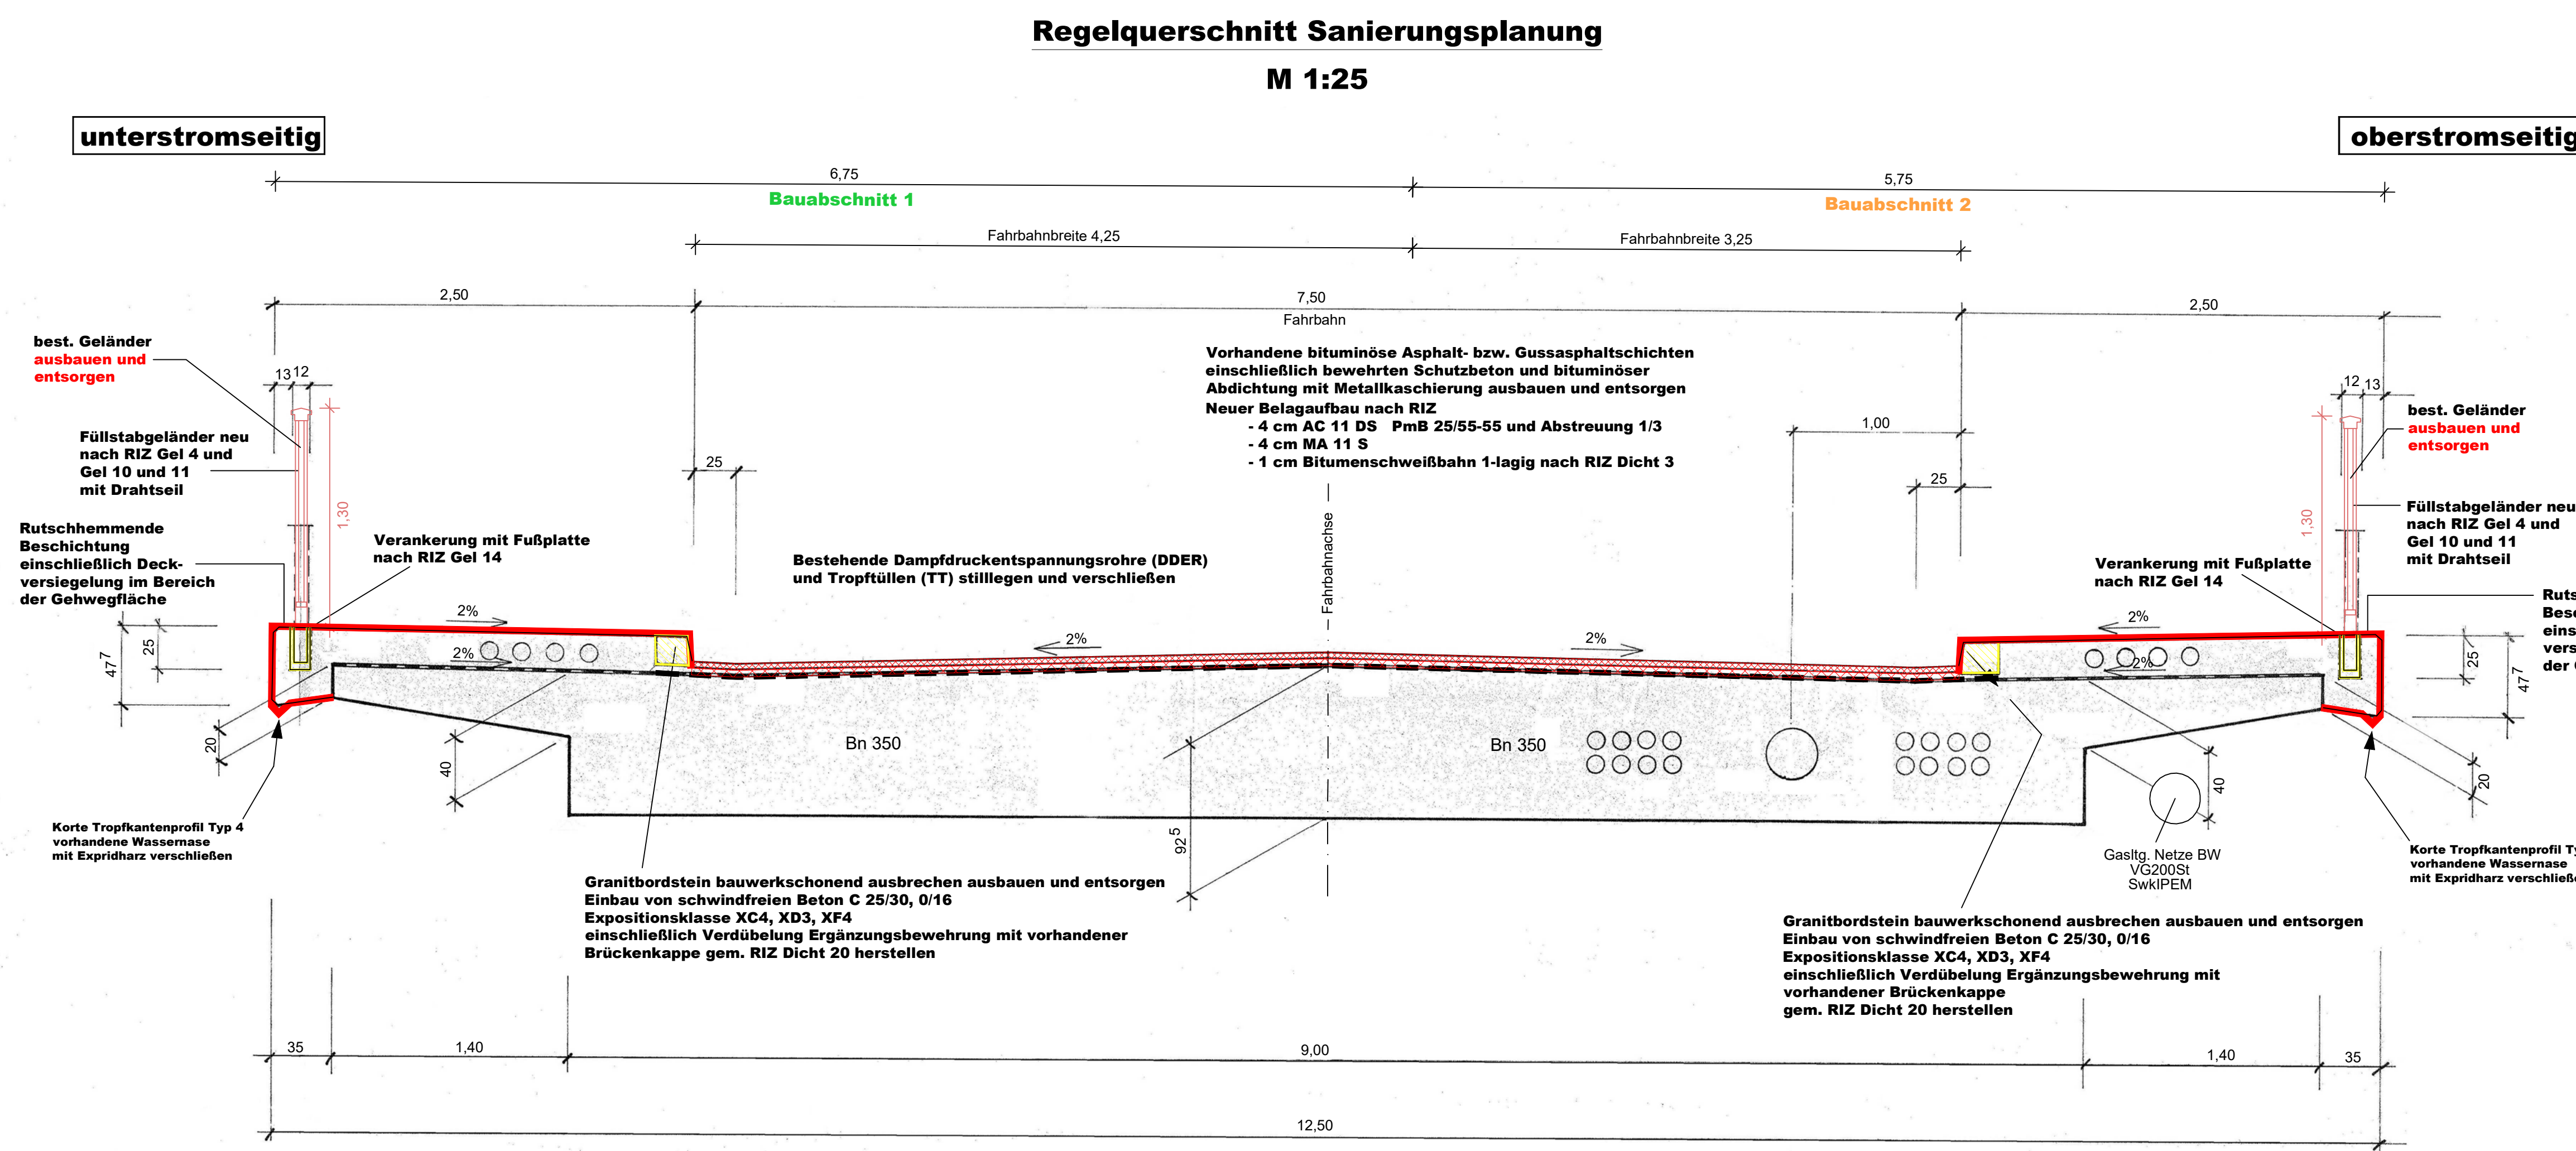


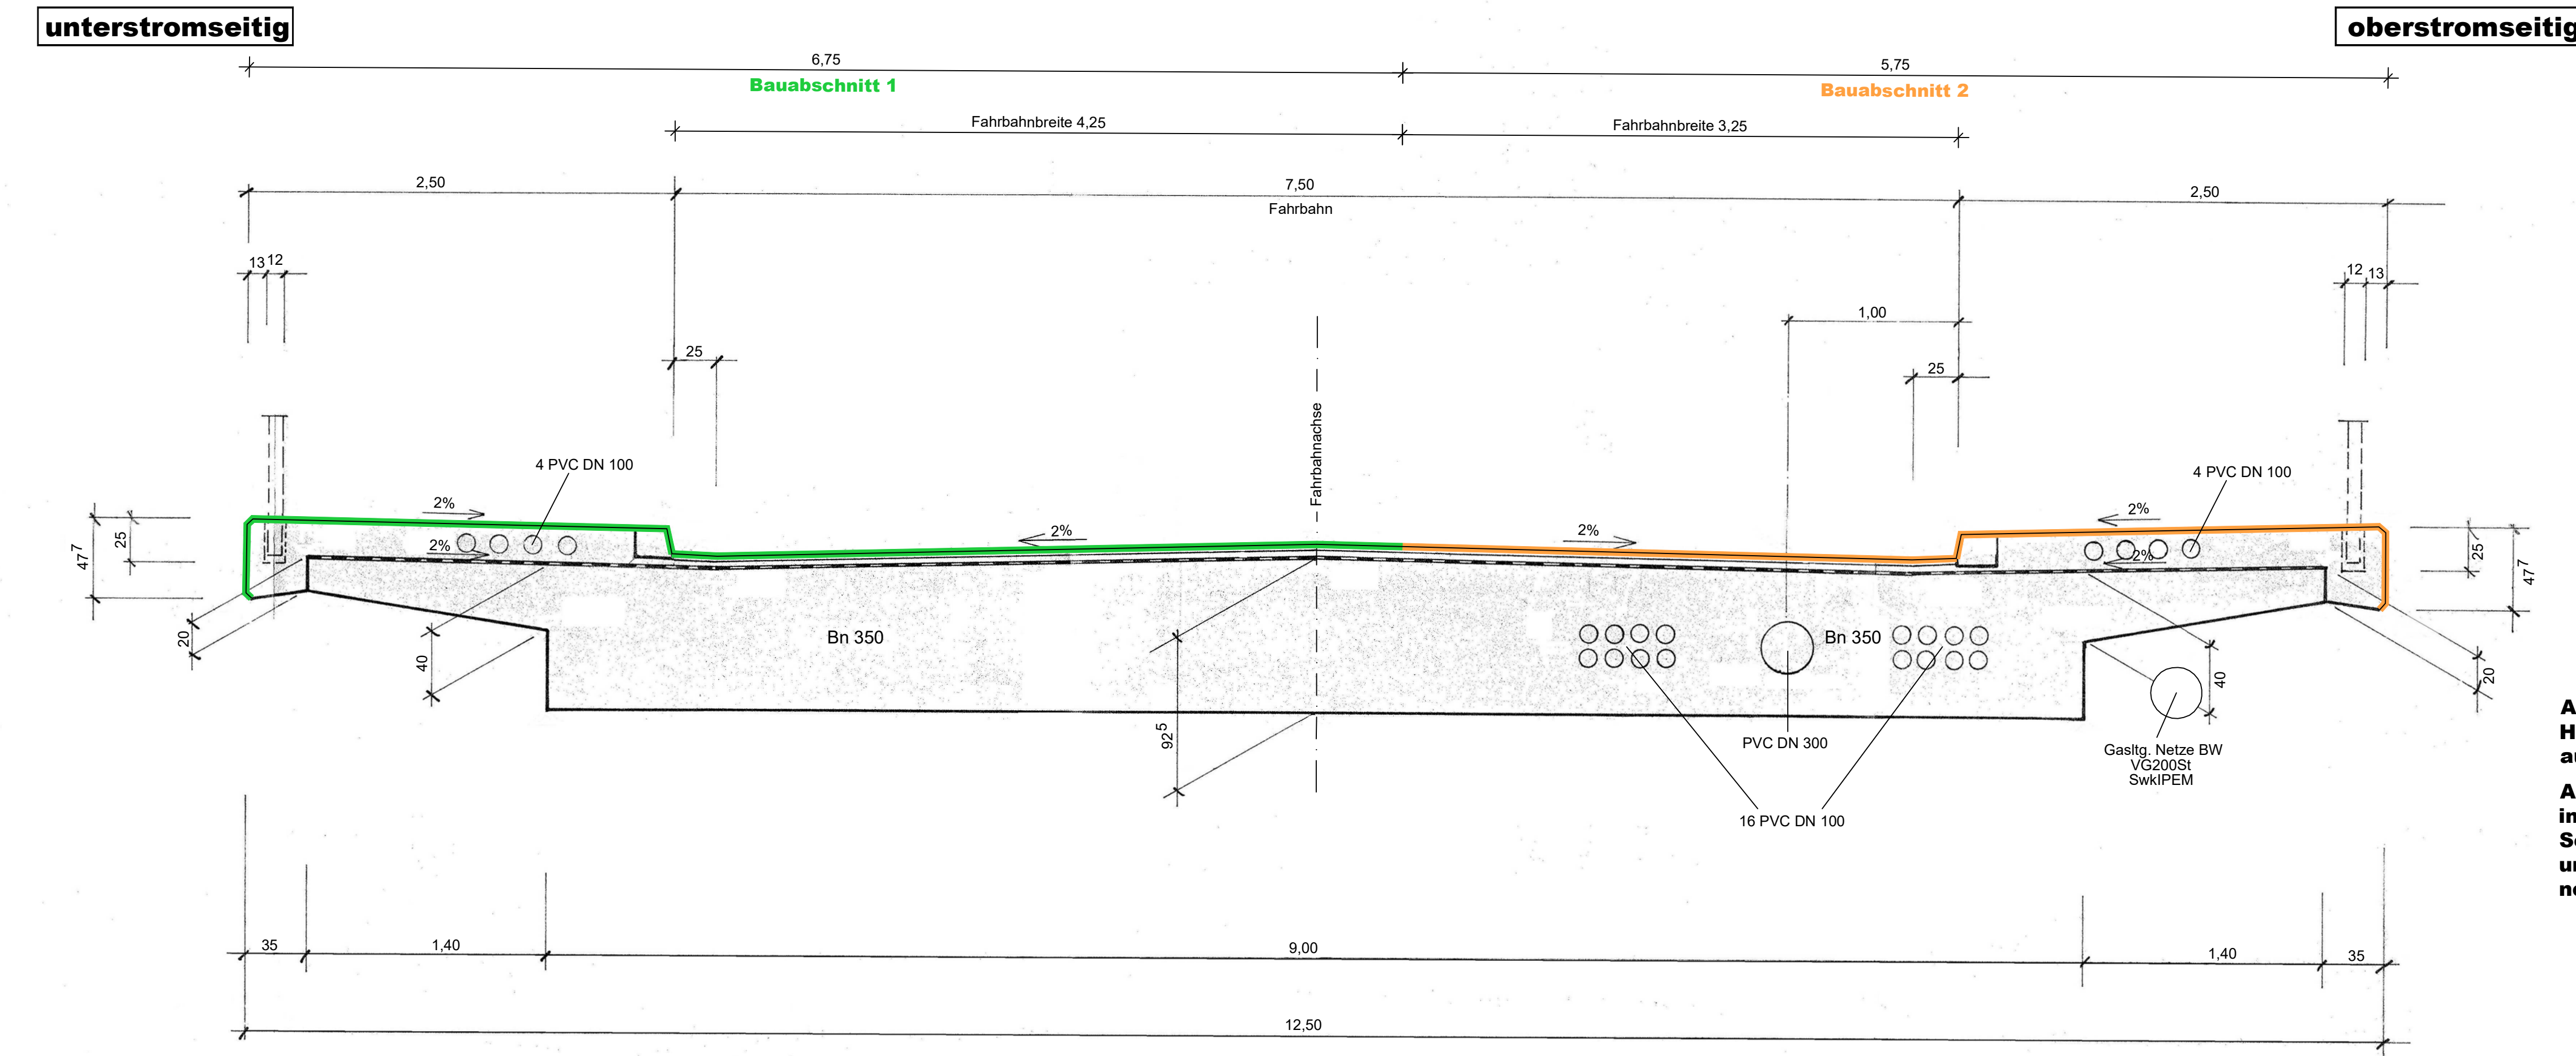

Andressenindex infra-teck GmbH Kellerstraße 69 73265 Dettingen unter Teck Telefon 07021-631630 Fax 07021-6316722 www.infra-teck.de		Datum	
Projekt Brückeninstandsetzung 2020 BW 118 - Lindachbrücke i.Z.d. Schlierbacherstraße		 Beraten • Planen • Bauen	
Planbezeichnung Grundriß, Regelquerschnitt und Schnitte und Übersichtsplan			
Planungsstand Vorentwurf			
Maßstab siehe Planeinleitung	Plan: 107-1192/02	Größe: 170 x 59	Gezeichnet: PH
Datum: 30.04.2020	Geprüft: SP		
Auftraggeber Stadt Kirchheim unter Teck Landkreis Esslingen			
 KIRCHHEIM UNTER TECK modern • menschlich • mittendrin			
Anerkannt der Bauherr Stadt Kirchheim unter Teck			